

Coordonnées
du poste de livraison

RGF93.CC44

X = 1923009


Y = 3176230

Z = xxx m NGF

WGS 84 (décimal) :

Lat= 43.752341 Nord

Long= 5.769687 Est

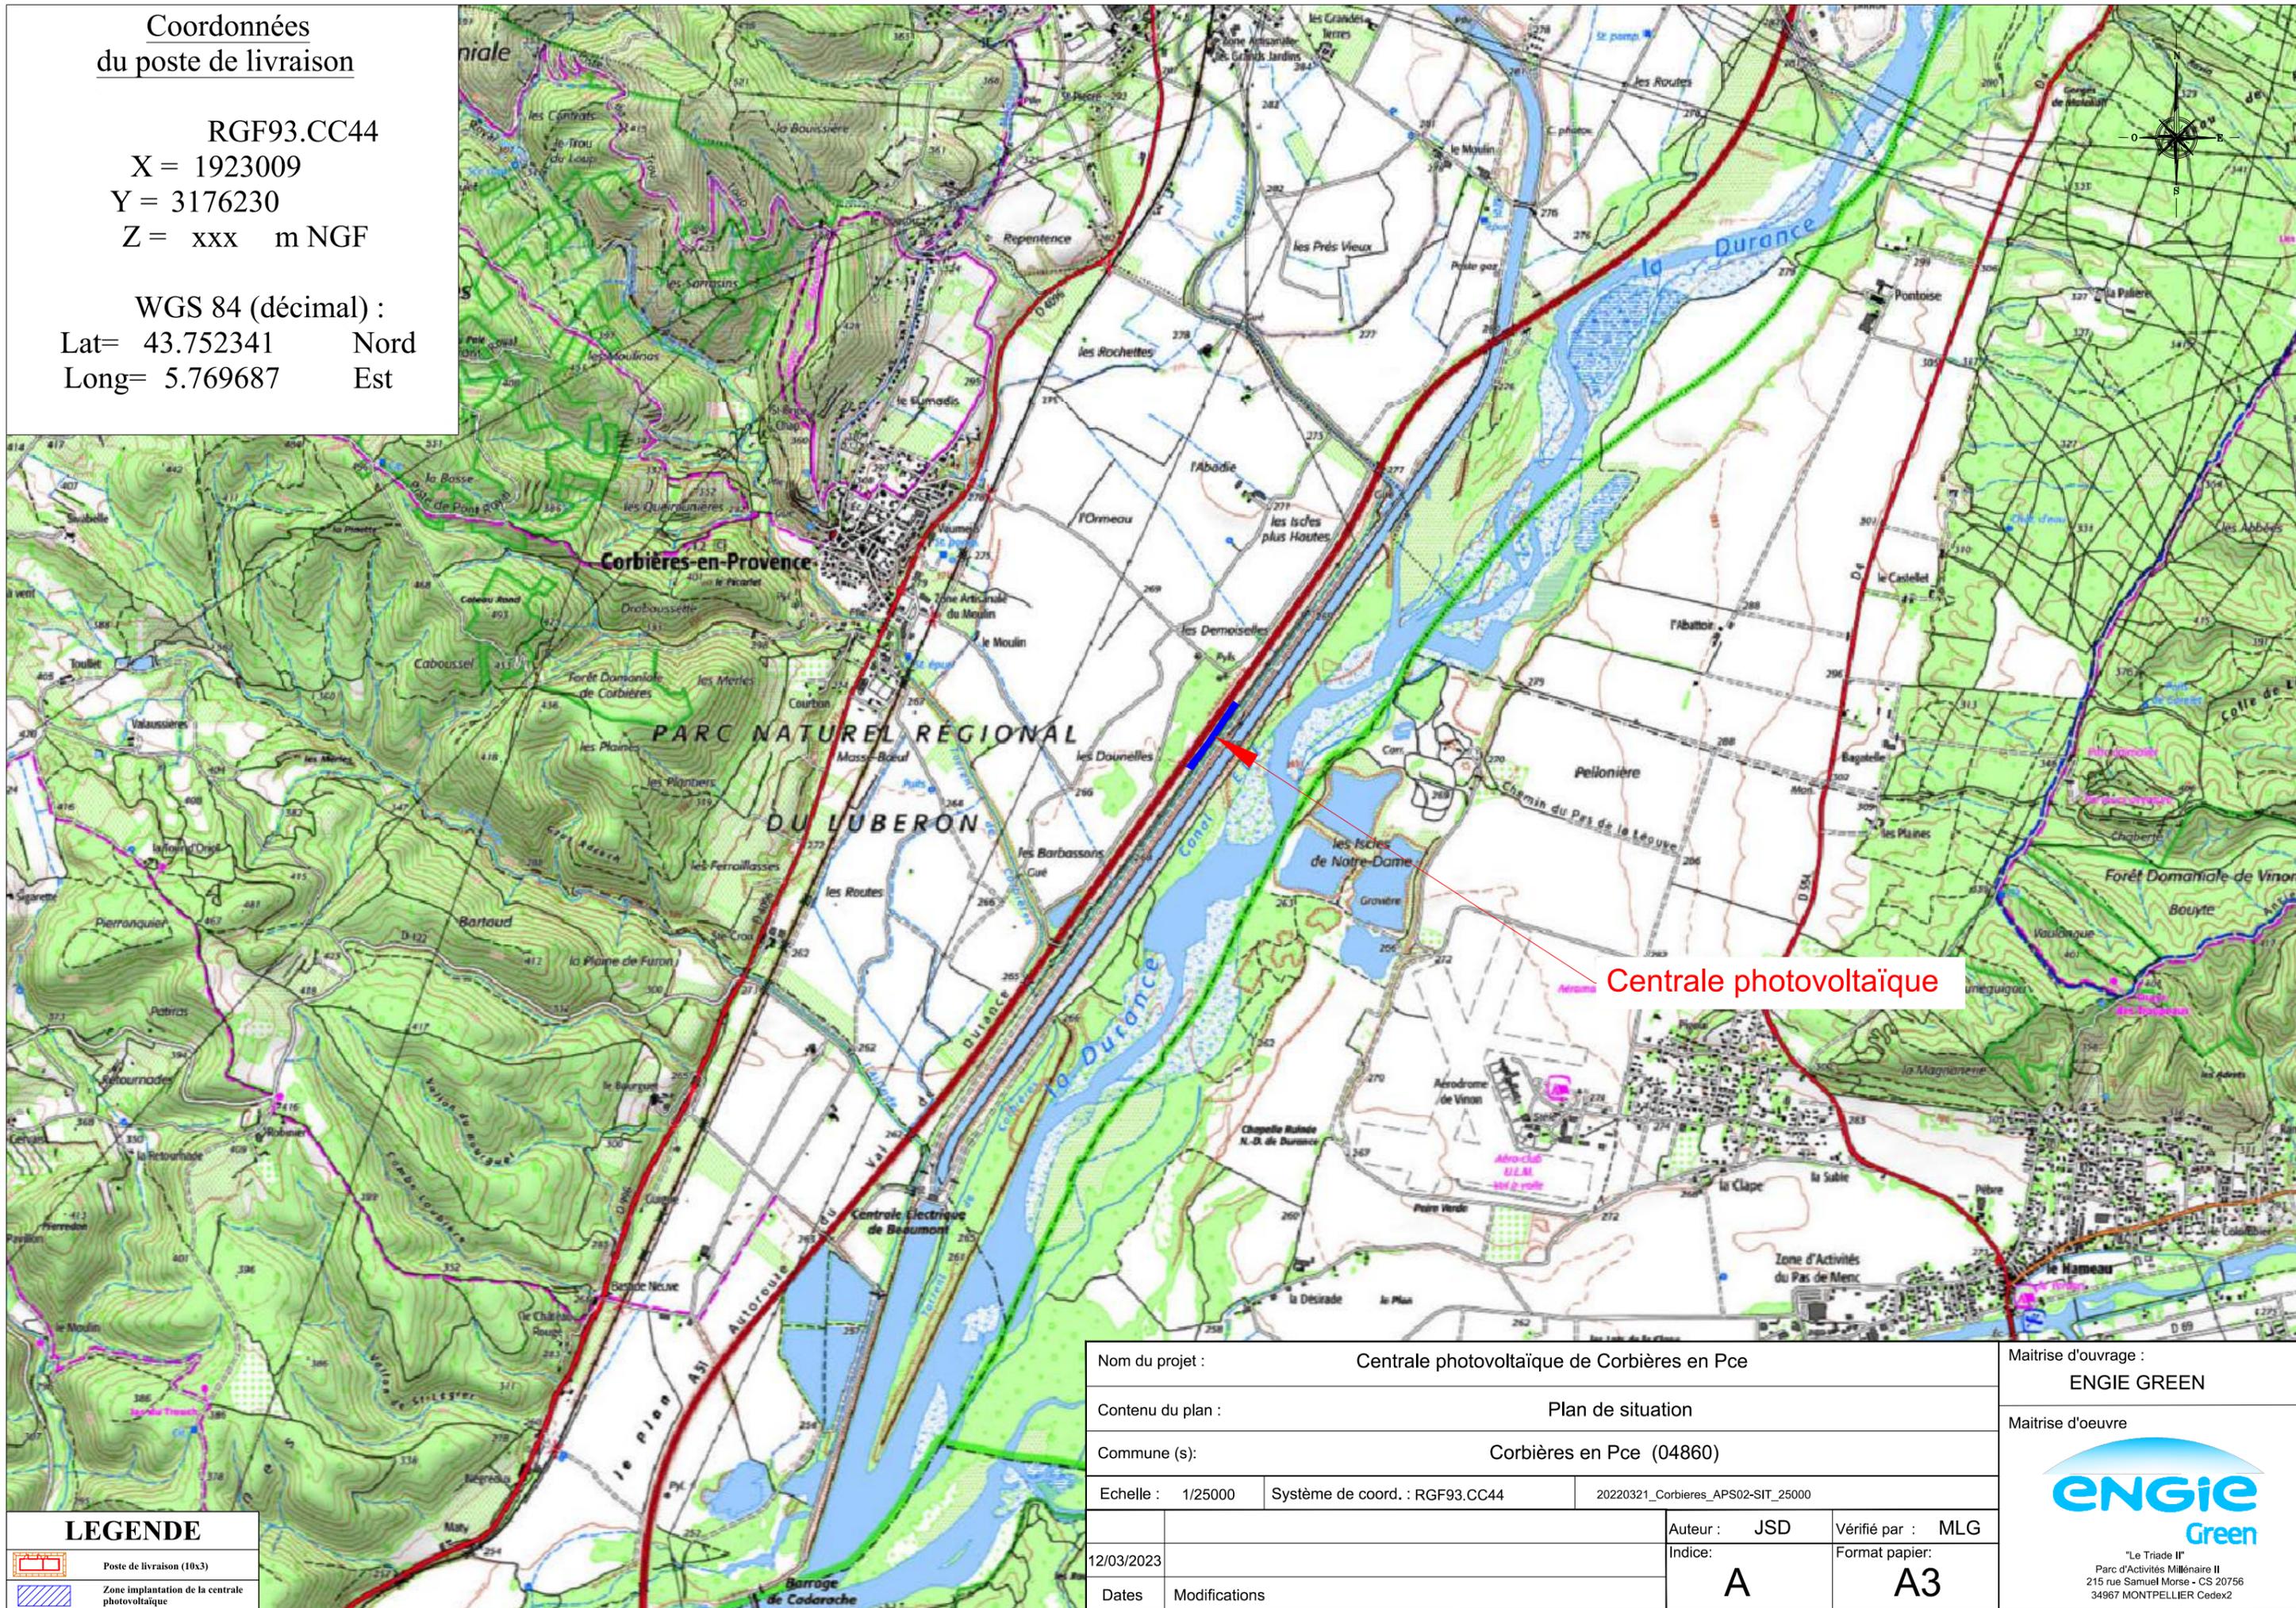

Centrale photovoltaïque

LEGENDE

 Poste de livraison (10x3)

 Zone implantation de la centrale photovoltaïque

Nom du projet :		Centrale photovoltaïque de Corbières en Pce		Maitrise d'ouvrage :		ENGIE GREEN	
Contenu du plan :		Plan de situation		Maitrise d'oeuvre		ENGIE Green	
Commune (s) :		Corbières en Pce (04860)		 "Le Triade II" Parc d'Activités Millénaire II 215 rue Samuel Morse - CS 20756 34967 MONTPELLIER Cedex2			
Echelle :	1/25000	Système de coord. :	RGF93.CC44			Auteur :	JSD
12/03/2023				Indice:	A	Format papier:	A3
Dates	Modifications						