

DOSSIER TECHNIQUE

FORAGE D'EAU

Entreprise:	FORASUD S.A.
Client:	GFA FONCIERE D'AMAT
Maître d'oeuvre:	-
Exploitant:	-

Code National BSS :

N° Déclaration ** :

Police de l'eau * :

* Numéro de déclaration au titre de la police de l'eau

** N° d'enregistrement de déclaration préalable

Lieu de l'ouvrage : Le Petit Devançon
04800 GREOUX LES BAINS

Coordonnées : Longitude 005°51'31,52"E Latitude 043°47'24,21"N **Altitude :** 405.00 m

Nombre de forages : 1

Date début de l'ouvrage : 17/04/2023

Resp. M. Ouvrage :

Date fin de l'ouvrage : 19/04/2023

Resp. M. Oeuvre :

Machine : F3

Resp. Chantier : MARQUES

Date début pompage :

Niveau statique non perturbé : 82.00 m

Date fin de pompage :

Débit Maxi. d'essai : 0.00 m3/h

Nombre de nappes identifiées : 1

Rabattement correspondant : 0.00 m

Notes :

TRONCONS de L'OUVRAGE

FORAGE D'EAU

Client: GFA FONCIERE D'AMAT

Maître d'oeuvre: -

Lieu de l'ouvrage : Le Petit Devançon

04800 GREOUX LES BAINS

LITHOLOGIE

De	à	Libellé
0.00	3.00	Formation de surface : argile et galets
3.00	110.00	Poudingue et marnes
100.00	170.00	Calcaire marneux

FORAGE

De	à	Ø"	Ømm	Mode de forage	Fluide de forage
0.00	12.00	9"7/8	250.00	Autre	Air
12.00	170.00	6"1/2	165.00	Autre	Air

* Reconnaissance

ARRIVEES D'EAU

Profondeur (m)	Débit (m3/heure)
100.00	0.90
115.00	3.50
120.00	3.00
140.00	8.00

TUBAGE

De	à	Ø"	Ømm	Epais.	Ecra.	Nature du tubage	Type	Slot	Vide %
0.00	12.00	7"5/8	193.00	0.00		Acier-ordinaire	Tube-plein		
0.00	98.00	4"7/8	125.00	0.00		P.v.c.	Tube-plein		
98.00	166.00	4"7/8	125.00	0.00		P.v.c.	Crepine fentes		
166.00	170.00	4"7/8	125.00	0.00		P.v.c.	Tube-plein		

REMPLISSAGE

De	à	Ø"	Ømm	Matériau	Nature	Méthode de pose	Texture	Gra. (mm)	Vol. m3
0.00	12.00	7"5/8	193.00	Ciment	Cpj 45	Gravitaire			
0.00	12.00	4"7/8	125.00	Ciment	Cpj 45	Gravitaire			

FORAGE D'EAU

Client :

GFA FONCIERE D'AMAT

Maitre d'oeuvre :

-

Localisation de l'ouvrage :

04800

GREOUX LES BAINS

Travaux réalisés :

du : 17/04/2023 au : 19/04/2023

1\1

Coordonnées de l'ouvrage :

Géographique

Longitude (X):

005°51'31,52"E

Latitude (Y):

043°47'24,21"N


Altitude sol (Z):

+405,000 m

Echelle : 1/854

Profondeurs en m au-dessous du repère zéro sol (signe + au-dessus)

Nombre de forages : 1

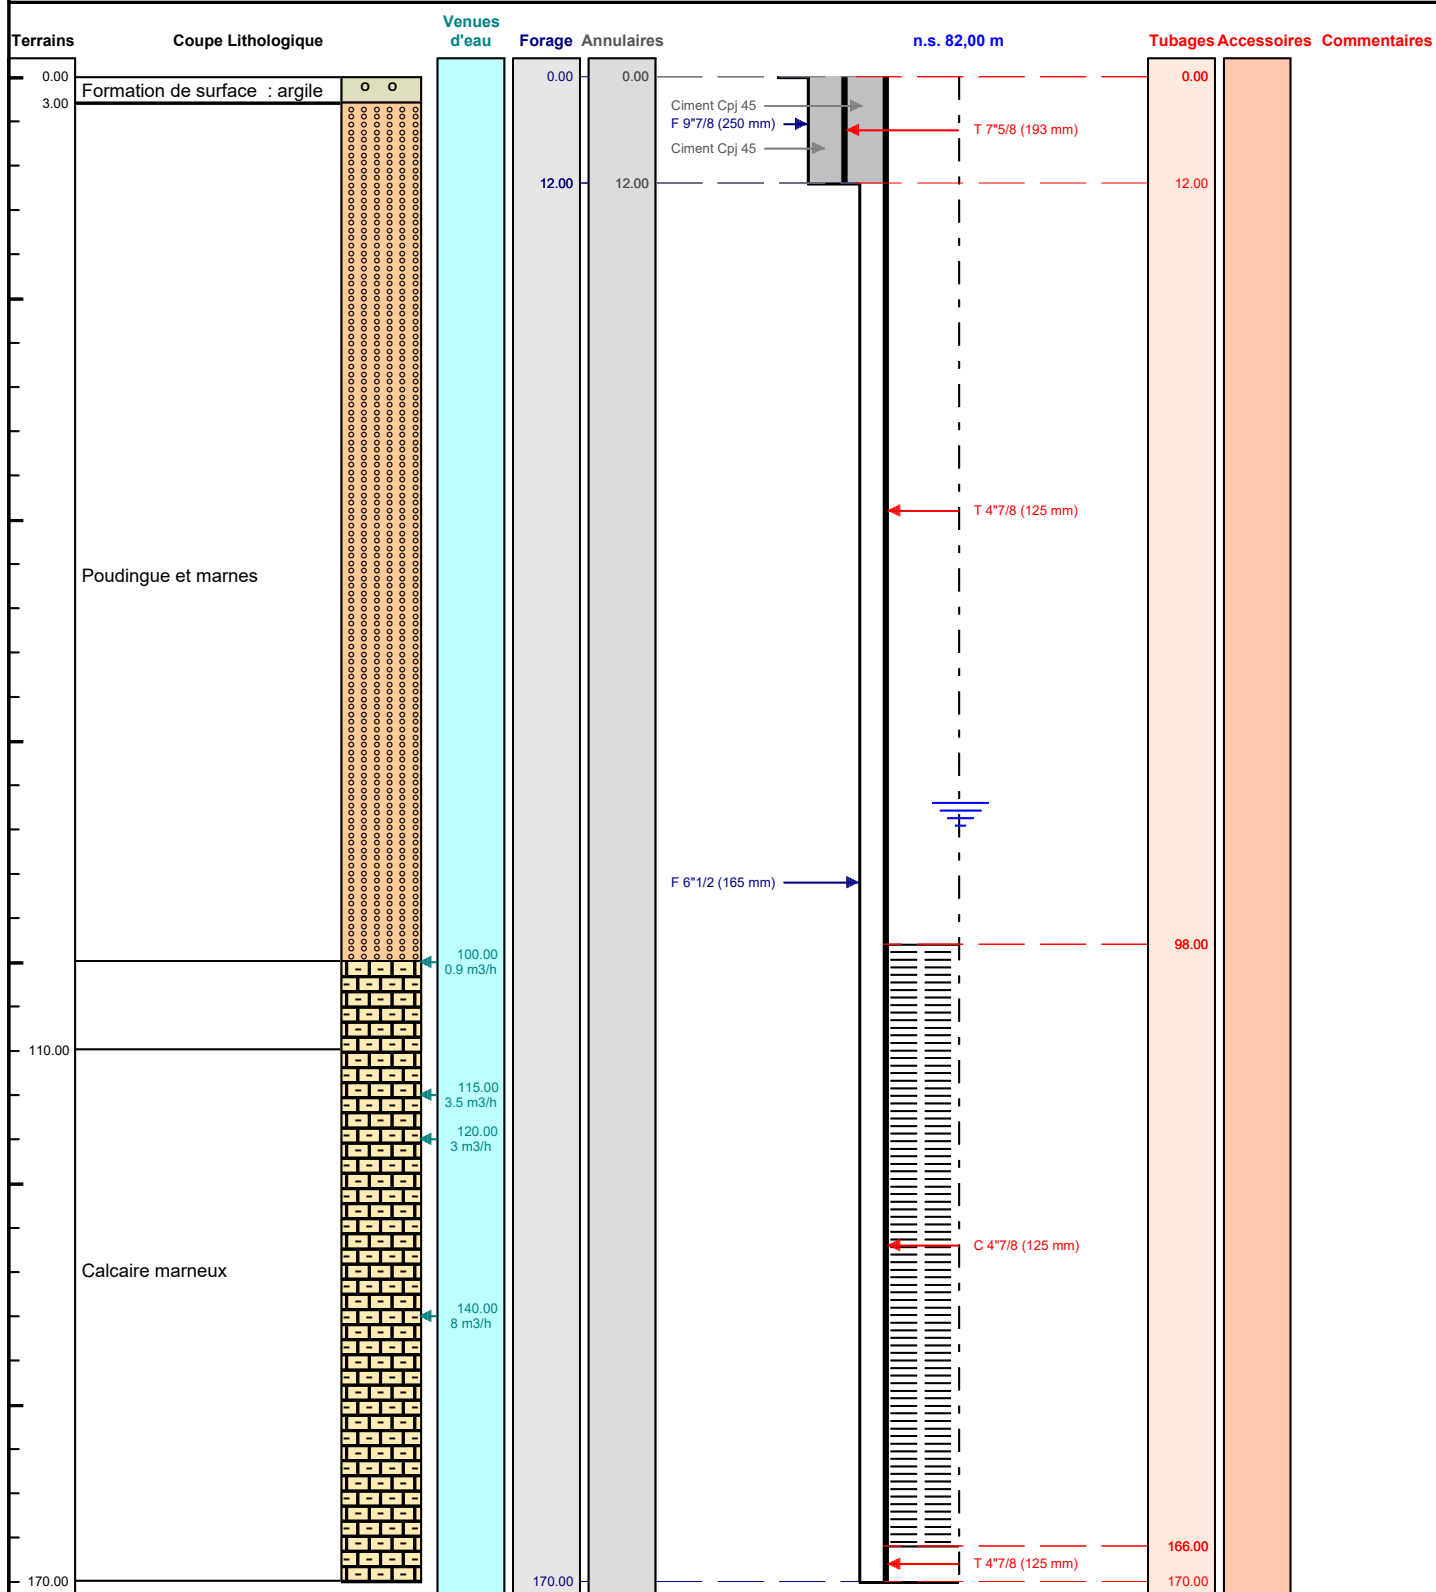

Le/...../..... à

CERTIFIE CONFORME A L'OUVRAGE EXECUTE

Tampon et signature du chef d'entreprise