

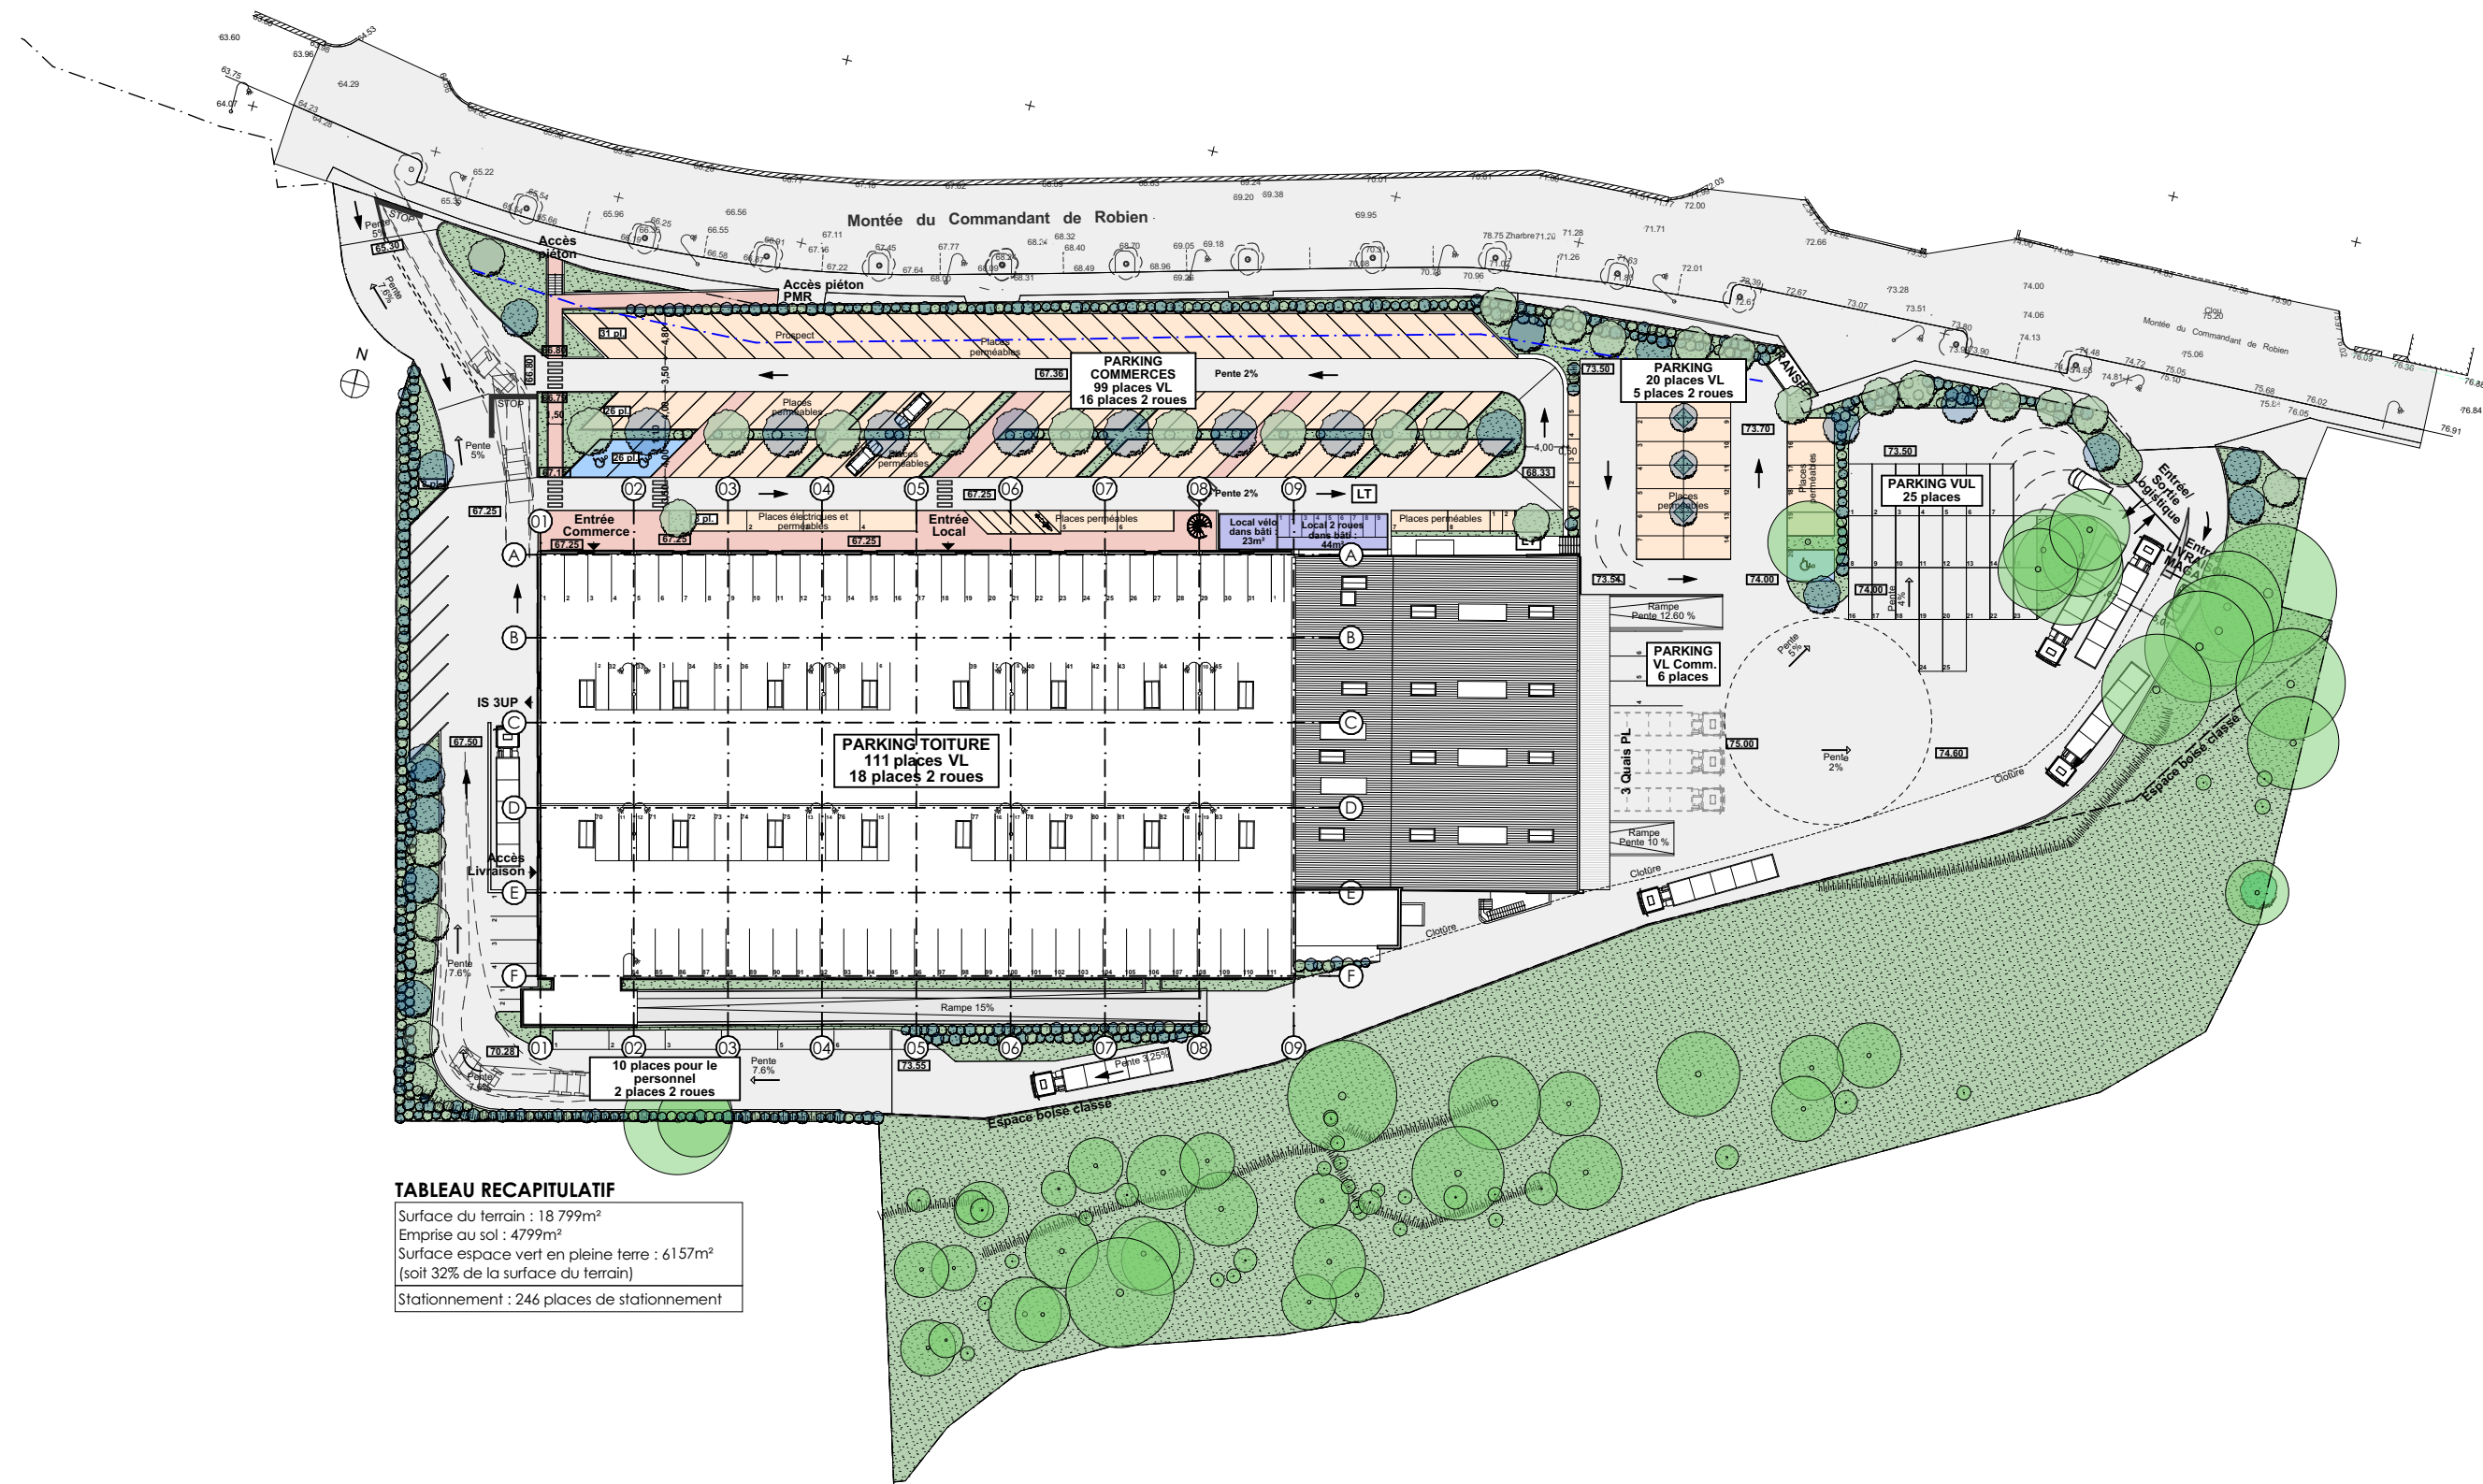


TABLEAU RECAPITULATIF	
Surface du terrain :	18 799m²
Emprise au sol :	4799m²
Surface espace vert en pleine terre :	6157m² (soit 32% de la surface du terrain)
Stationnement :	246 places de stationnement

ERE
ME

ARCHITECTURE

EREME ARCHITECTURE
20 Traverse de la Montre
13 011 Marseille
Tel : 04 91 01 92 92 - Fax : 04 91 01 92 93
contact@ereme.fr

Maitre d'ouvrage
SPORTIMMO
ZAC DE FONTVIEILLE 13 190
ALLAUCH

RENAULT VALENTINE
16 Montée du commandant de Robien
13 396 Marseille Cedex 11

Phase: IND A
Ech. 1:750
Affaire : N°23022

Date : 30/07/2024
N° 01
PLAN DE MASSE