


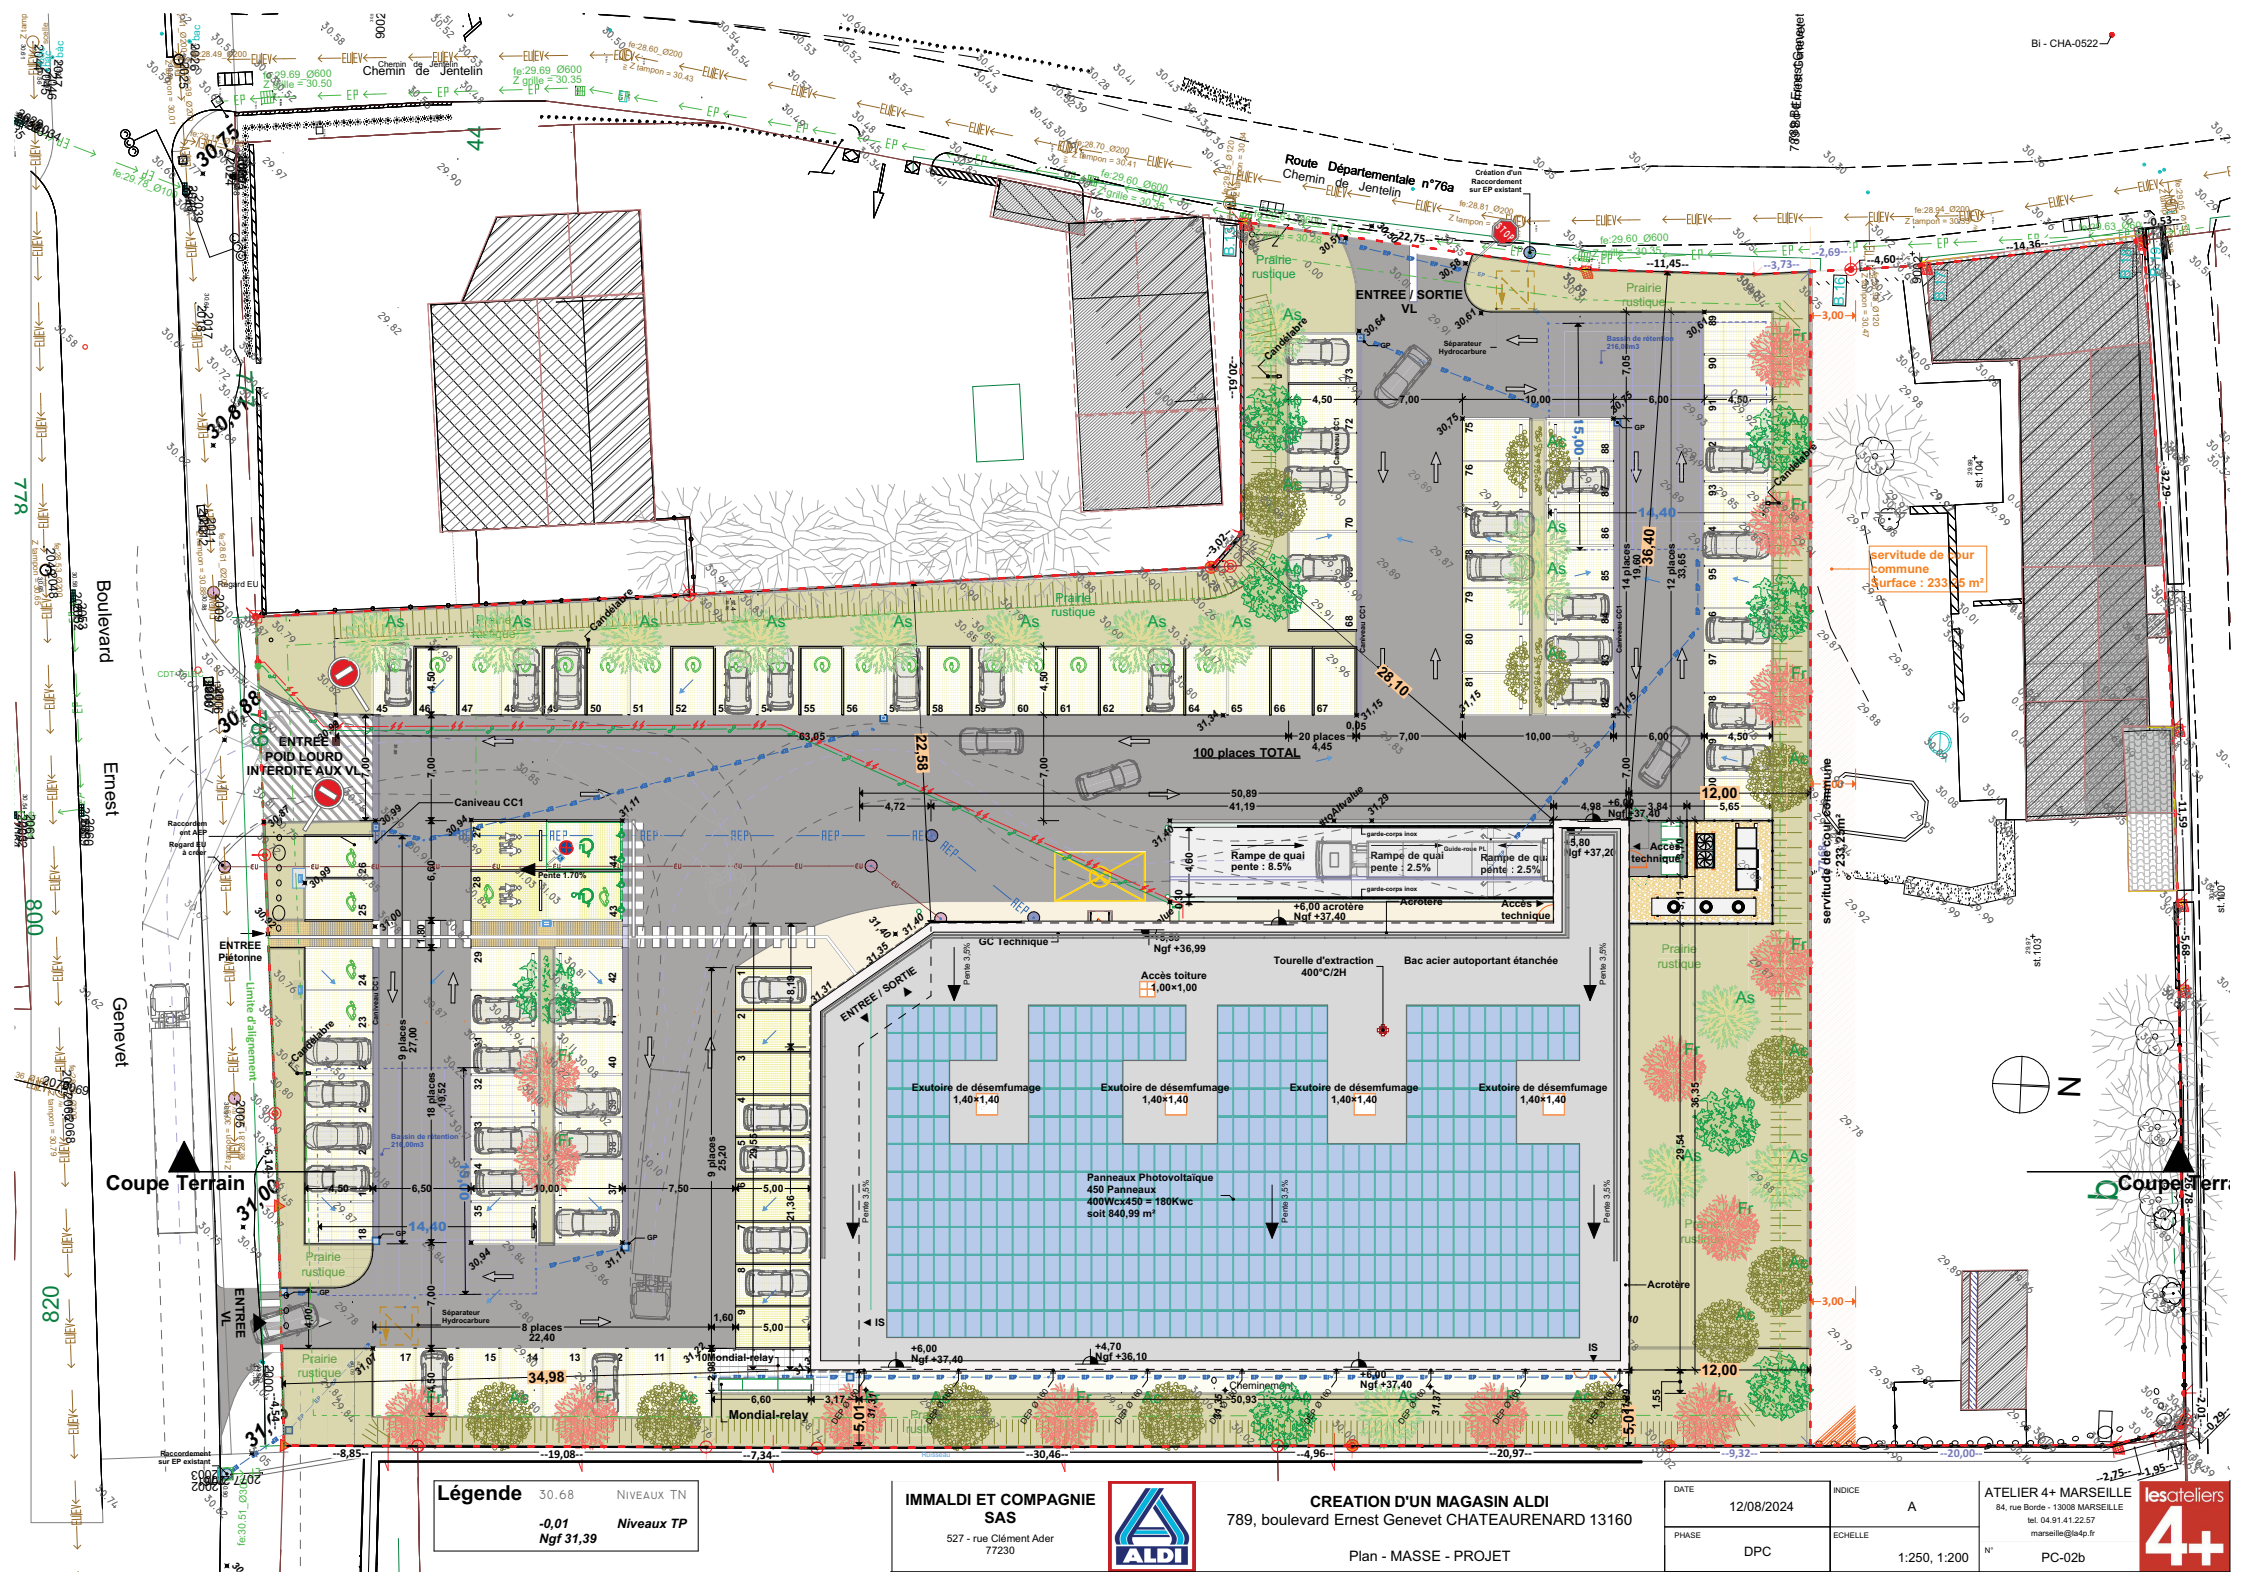

Légende

30.68	NIVEAUX TN
-0,01	Niveaux TP
Ngr 31,39	

IMMALDI ET COMPAGNIE SAS
527 - rue Clément Ader
77230



CREATION D'UN MAGASIN ALDI
789, boulevard Ernest Genevet CHATEAURENARD 13160
Plan - MASSE - PROJET

DATE	12/08/2024	INDICE	A
PHASE	DPC	ECHELLE	1:250, 1:200

ATELIER 4+ MARSEILLE 84, rue Borda - 13008 MARSEILLE tel. 04.91.41.22.57 marseille@4+.fr	lesateliers 4+
--	---------------------------------