


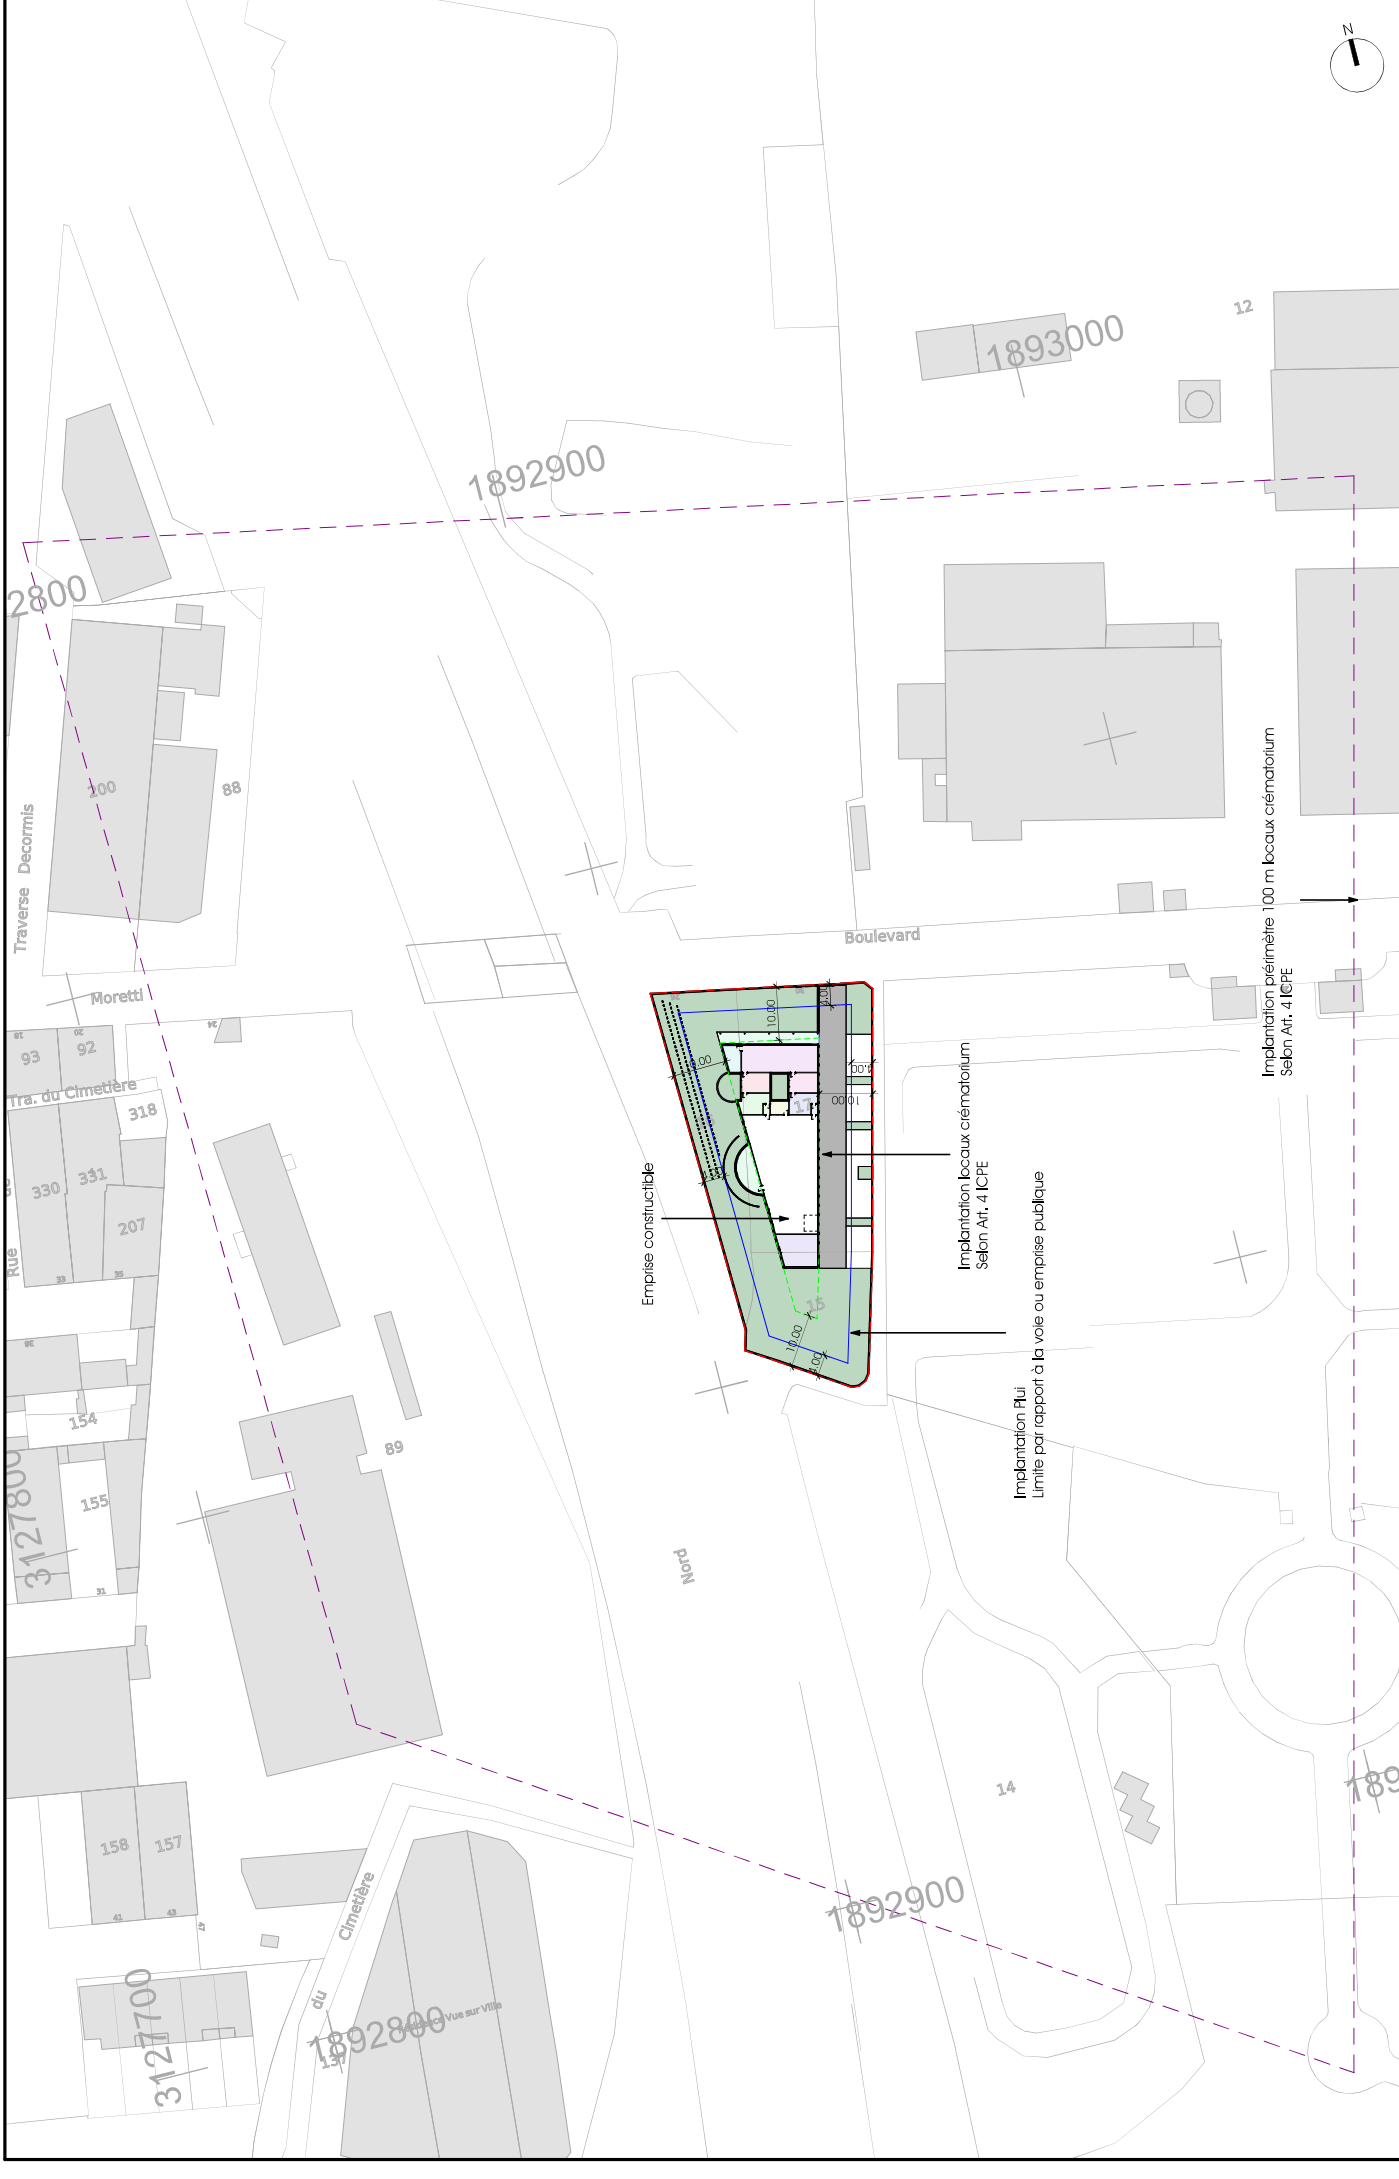

 331 CORNICHE ARCHITECTES V. D'ORTOLI & P. PUVIEUX 331 PROMENADE DE LA CORNICHE - 13007 MARSEILLE 04 96 20 31 10 - www.331-corniche-architectes.com Le cabinet 331 CORNICHE ARCHITECTES conserve l'entière propriété intellectuelle et artistique de ses plans, études, avant-projets, maquettes ainsi que l'exclusivité de ses droits de reproduction et de présentation, toute reproduction ou utilisation des documents sans accord préalable est interdite.	CONSTRUCTION D'UN CREMATORIUM ANIMALIER BD CHARLES MORETTI - 13014 MARSEILLE Références cadastrales : 892 C 15, 16 ET 17		Schéma d'implantation	A3-05
	Maître d'Ouvrage : SELESTE 26 AV CHRISTIAN DOPPLER - 77700 BALLY-ROZANVILLE		Etude de Faisabilité Phase : FAI	Echelle : 1 : 1000 Num. Affaire : 24012 Date : 10/05/2024