


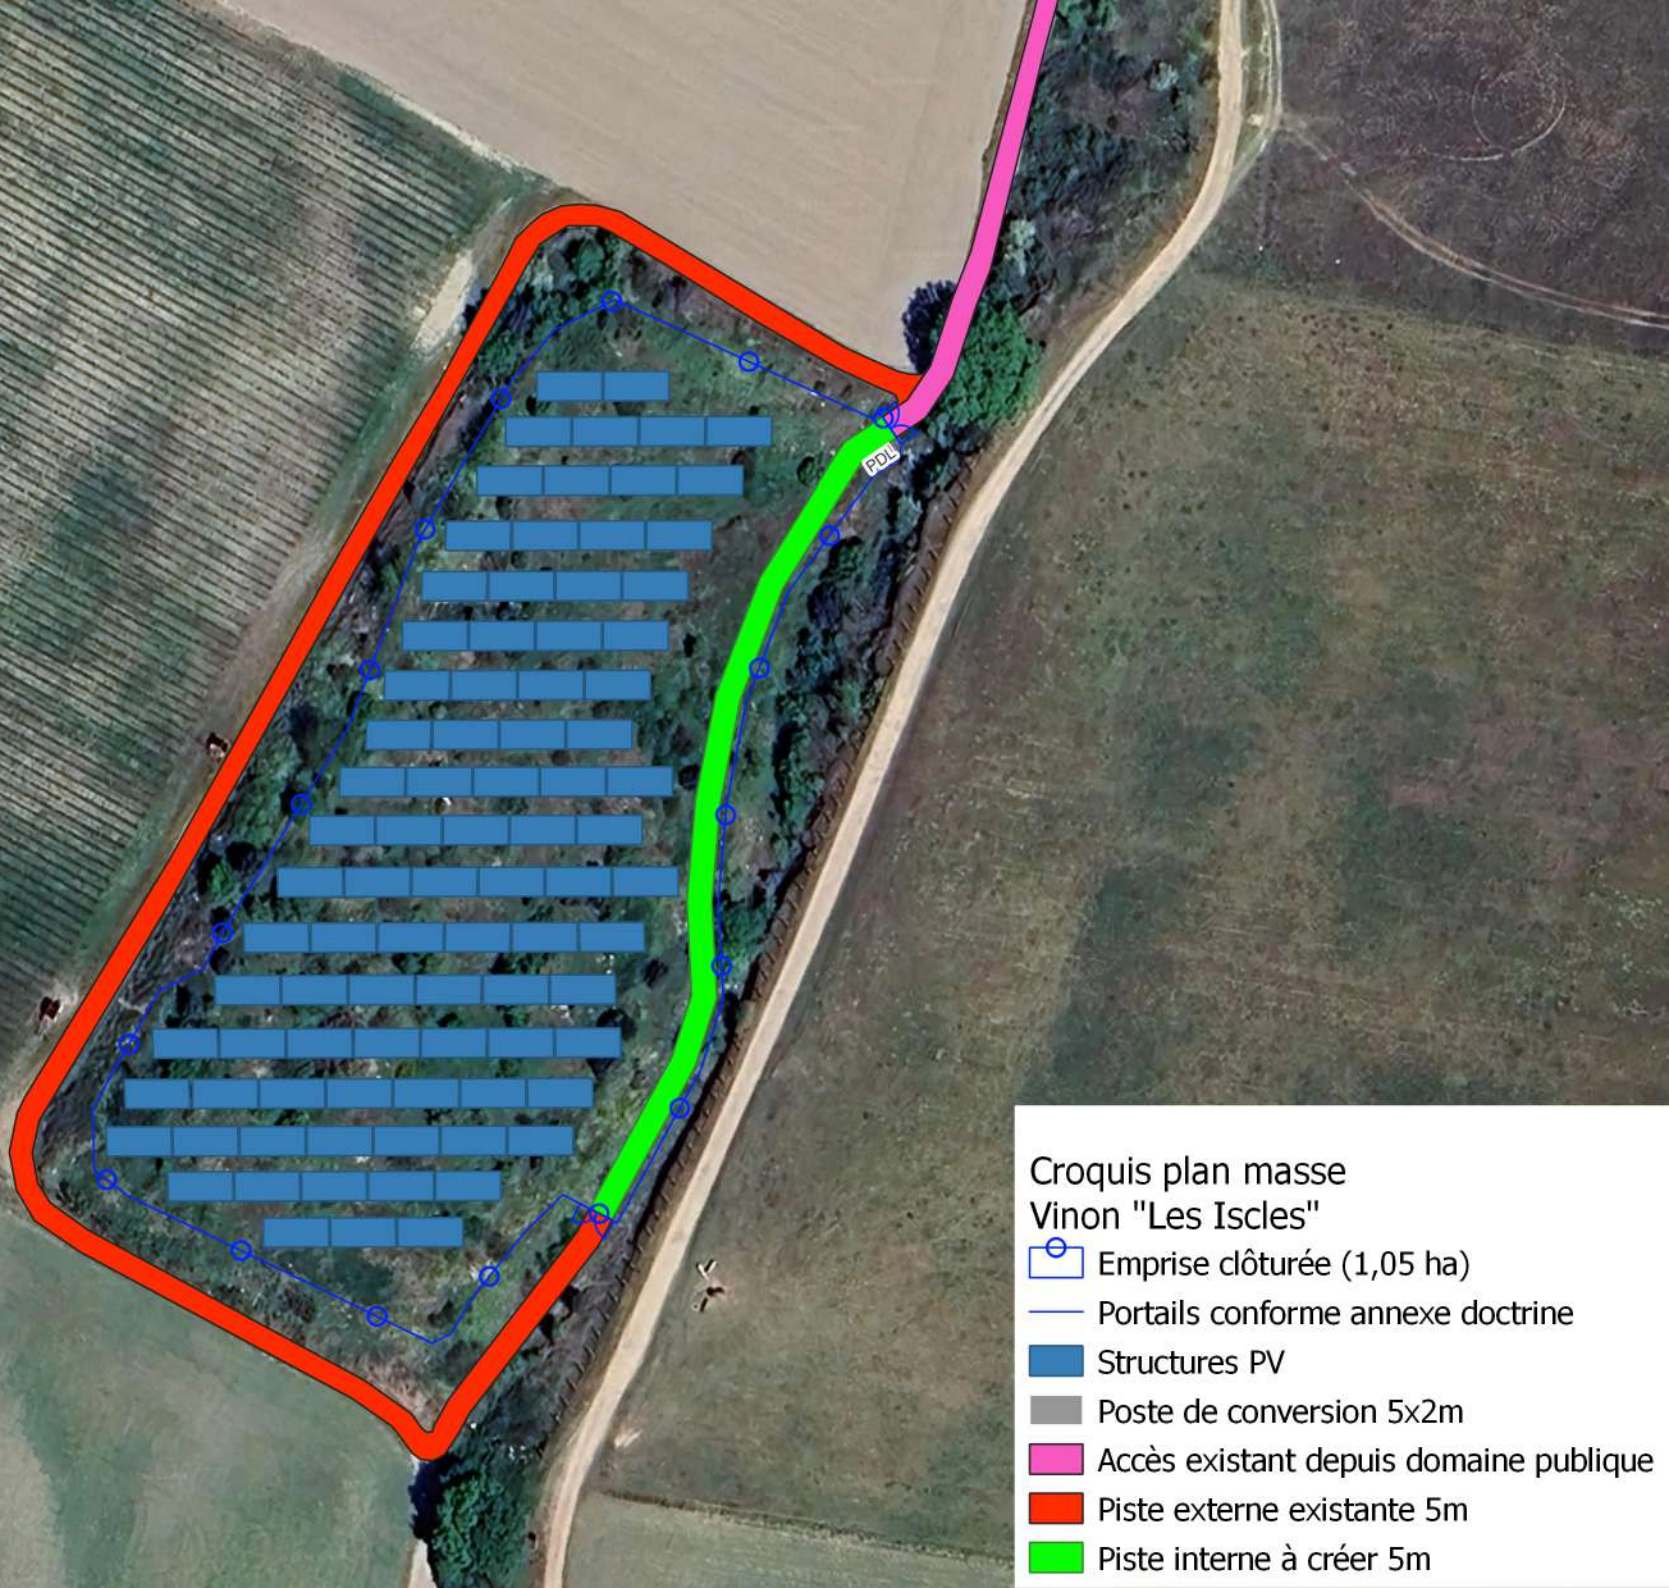

Croquis plan masse Vinon "Les Iscles"

-  Emprise clôturée (1,05 ha)
-  Portails conforme annexe doctrine
-  Structures PV
-  Poste de conversion 5x2m
-  Accès existant depuis domaine public
-  Piste externe existante 5m
-  Piste interne à créer 5m