


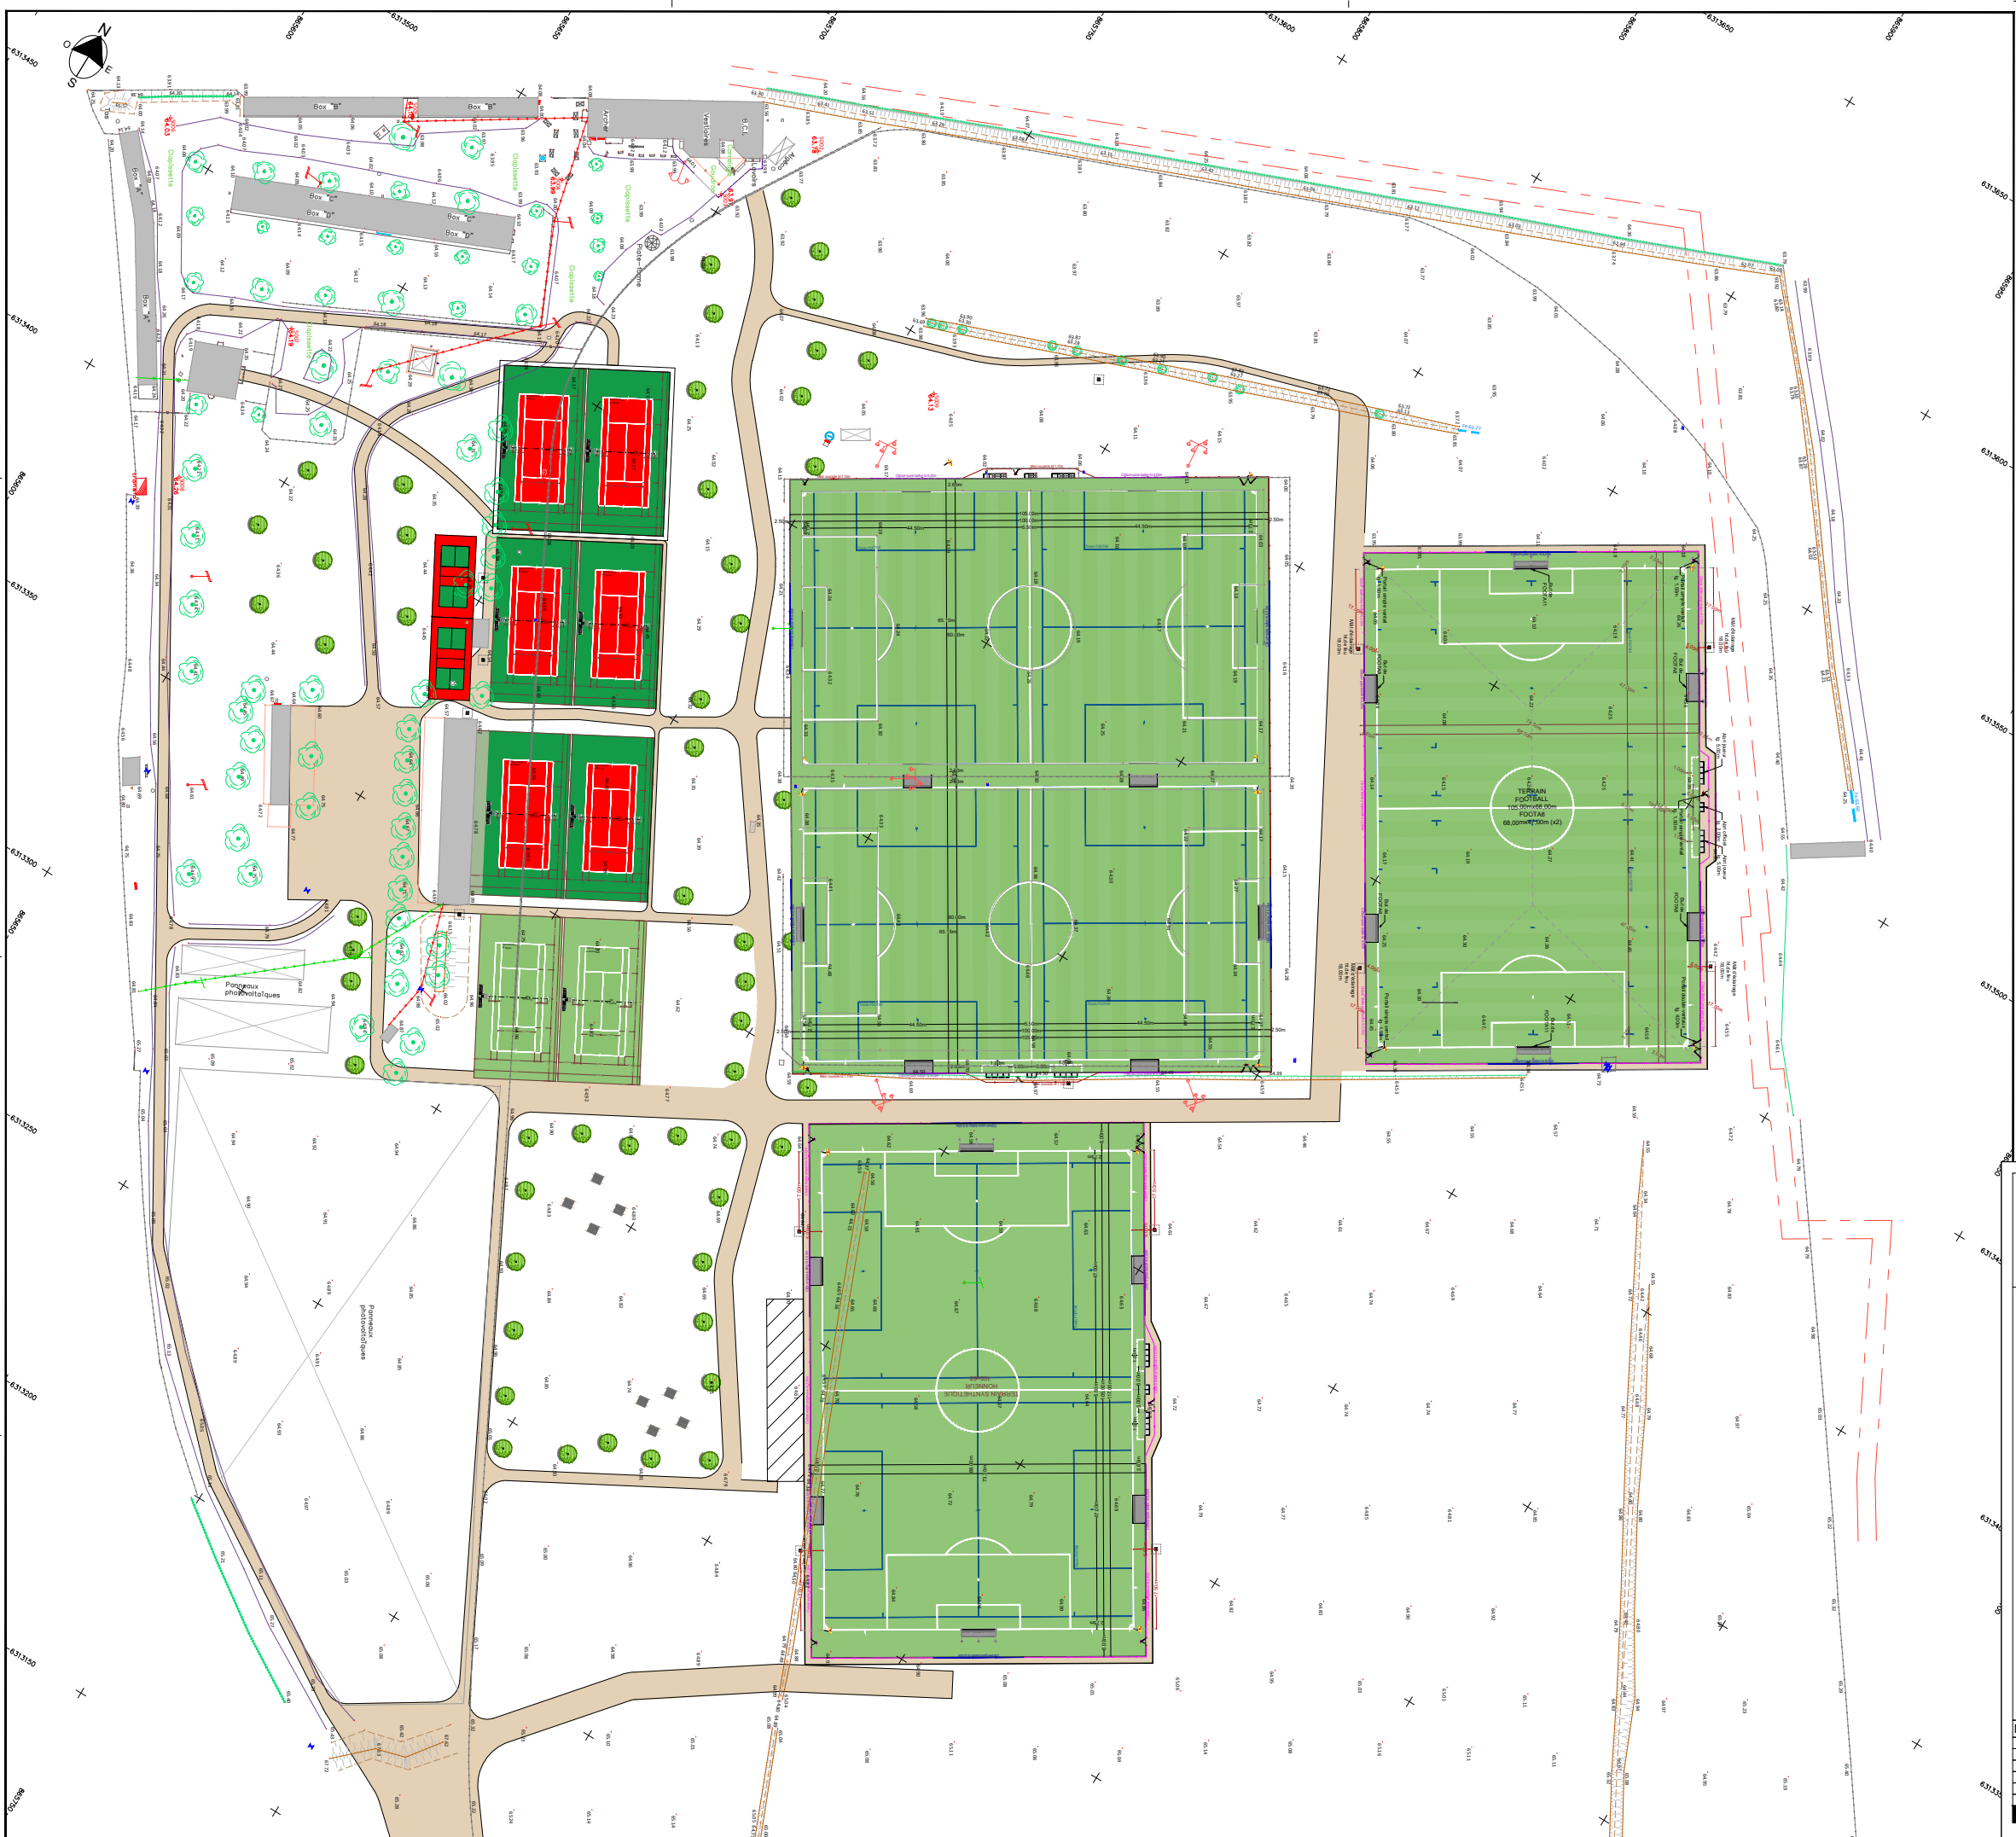

VILLE DE L'ISLE SUR LA SORGUE

CREATION D'UN COMPLEXE SPORTIF SUR LE SITE DE L'HIPPODROME DE SAINT GERVAIS

Maître d'œuvre :

OSMOSE
PARC DU HAUT TOUQUET-Bâtiment D
68, rue de Wambrechies
59520 MARQUETTE-LEZ-LILLE
Tel : 03 20 340 350
www.osmose-ingenierie.fr

Maître d'ouvrage :

MAIRIE DE L'ISLE SUR LA SORGUE
Rue Carnot
84800 L'ISLE SUR LA SORGUE
Tel : 04 90 38 06 45

N°3	PLAN MASSE	AOUT 2024
Ind.	Modifications	Date
A	1 Ere Diffusion	19/08/2024
B	Modifications suivant réunion du 08 août	16/08/2024
C		
D		
E		
F		
G		
H		
I		
J		
K		
L		
M		
N		
O		
P		
Q		
R		
S		
T		
U		
V		
W		
X		
Y		
Z		

APS

A0-500'