

**Maître  
d'Ouvrage :**

**Durance Luberon Verdon  
Agglomération**

**Projet d'aménagement urbain  
Alicante/Plantiers à Manosque  
Annexe 2 relative au formulaire cas par cas**


---

## SOMMAIRE

<b>1</b>	<b>PLANS DE SITUATION .....</b>	<b>3</b>
<b>2</b>	<b>PHOTOGRAPHIES DE LA ZONE D'IMPLANTATION .....</b>	<b>5</b>
<b>3</b>	<b>PLAN DU PROJET .....</b>	<b>7</b>
<b>4</b>	<b>PLAN DES ABORDS DE LA ZONE DE PROJET .....</b>	<b>9</b>
<b>5</b>	<b>CARTES DE LOCALISATION DE LA ZONE NATURA 2000 .....</b>	<b>10</b>
<b>6</b>	<b>CARTE DE SYNTHÈSE DES MESURES EN FAVEUR DE L'ENVIRONNEMENT .....</b>	<b>11</b>

# 1 PLANS DE SITUATION


## Projet de renouvellement urbain du secteur Alicante/Plantiers Carte de localisation de la zone de projet

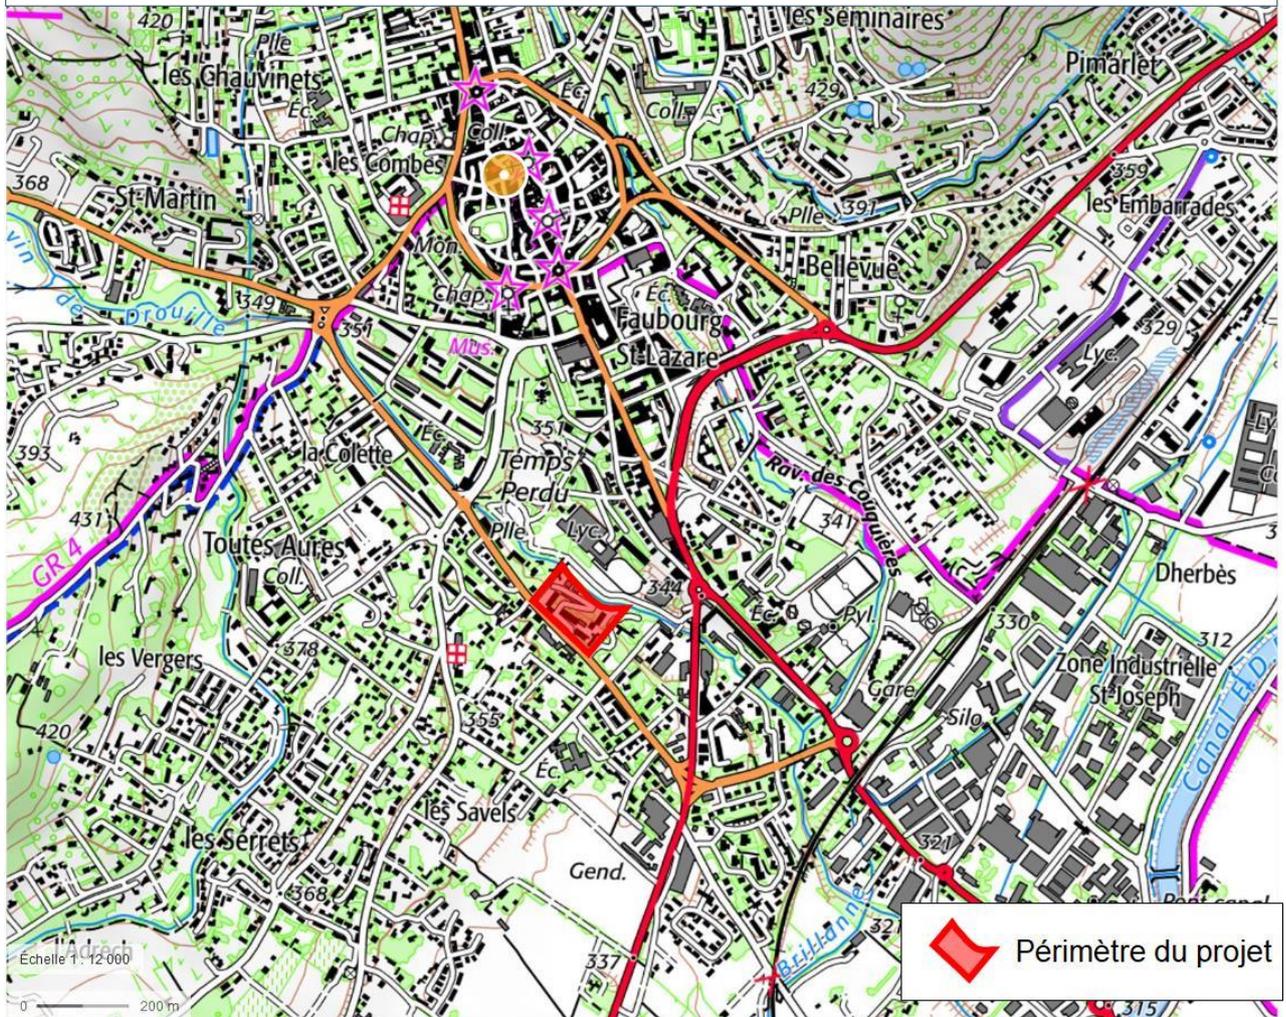

Extrait de la carte IGN

Source : Géoportail

## Projet de renouvellement urbain du secteur Alicante/Plantiers Vue aérienne de la zone de projet

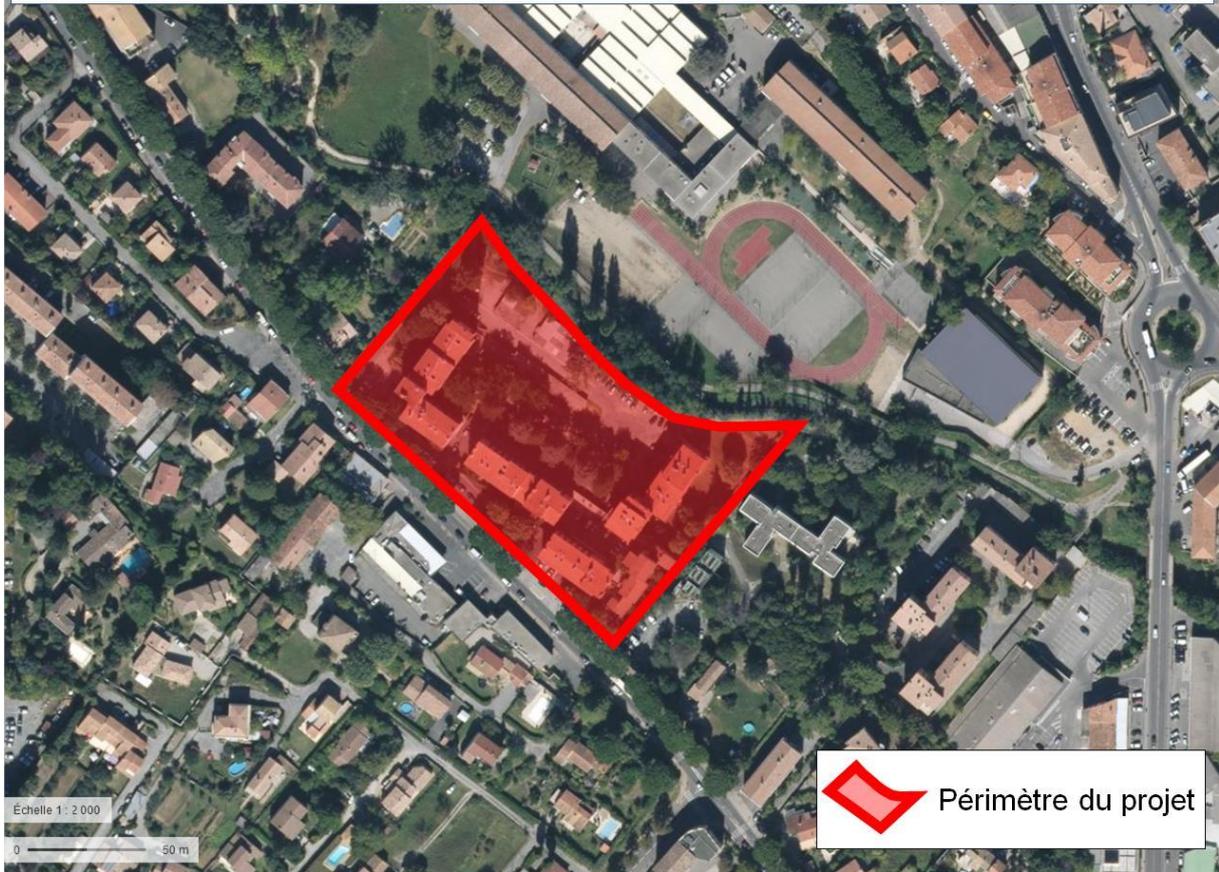

*Vue aérienne du secteur d'étude*

*Source : Géoportail*

## 2 PHOTOGRAPHIES DE LA ZONE D'IMPLANTATION

Dans la mesure où le site est enclavé au sein d'une zone urbaine, il est difficile de réaliser des photos de loin. De ce fait, il a été réalisé des photos diverses de près.



1/ Vue sur la partie Nord-Est de la zone de projet



2/ Vue sur la partie Sud-Ouest de la zone de projet, à partir de l'avenue Georges Pompidou




3/ Vue sur la partie Sud-Est de la zone de projet, à partir de l'avenue Georges Pompidou



4/ Vue rapprochée sur la zone de projet, à partir du Nord

### 3 PLAN DU PROJET

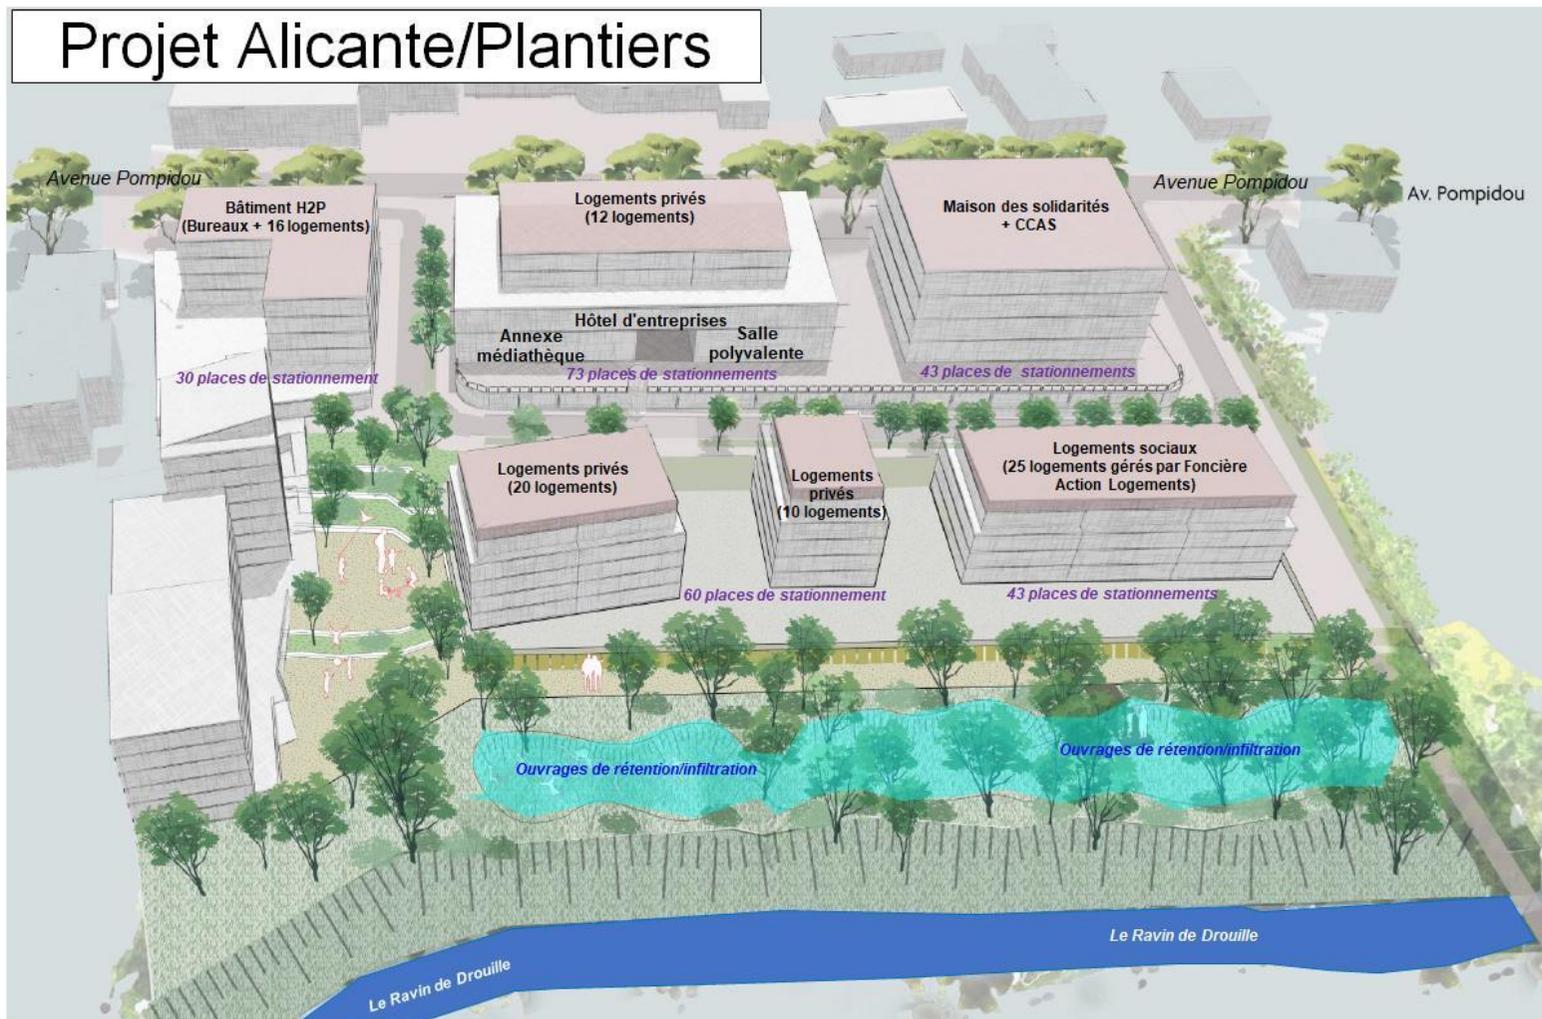


**Croquis  
d'ambiance de  
la nouvelle voie**




## 4 PLAN DES ABORDS DE LA ZONE DE PROJET

### Carte de l'occupation des sols

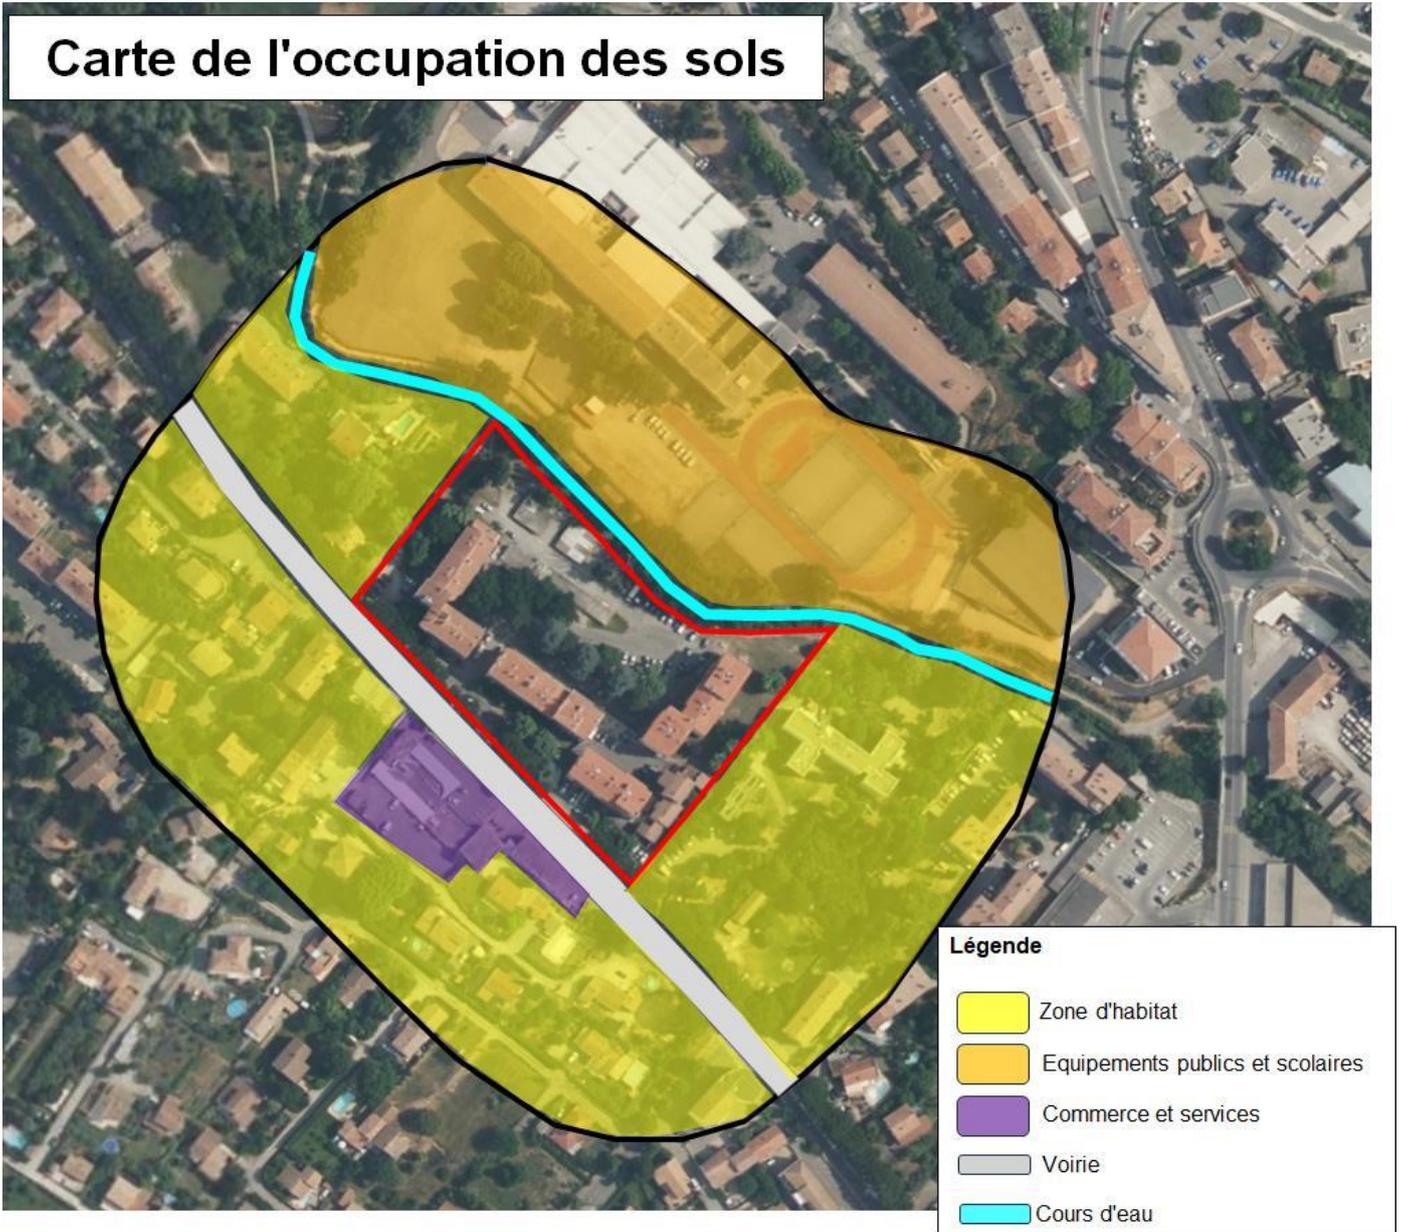

## 5 CARTES DE LOCALISATION DE LA ZONE NATURA 2000

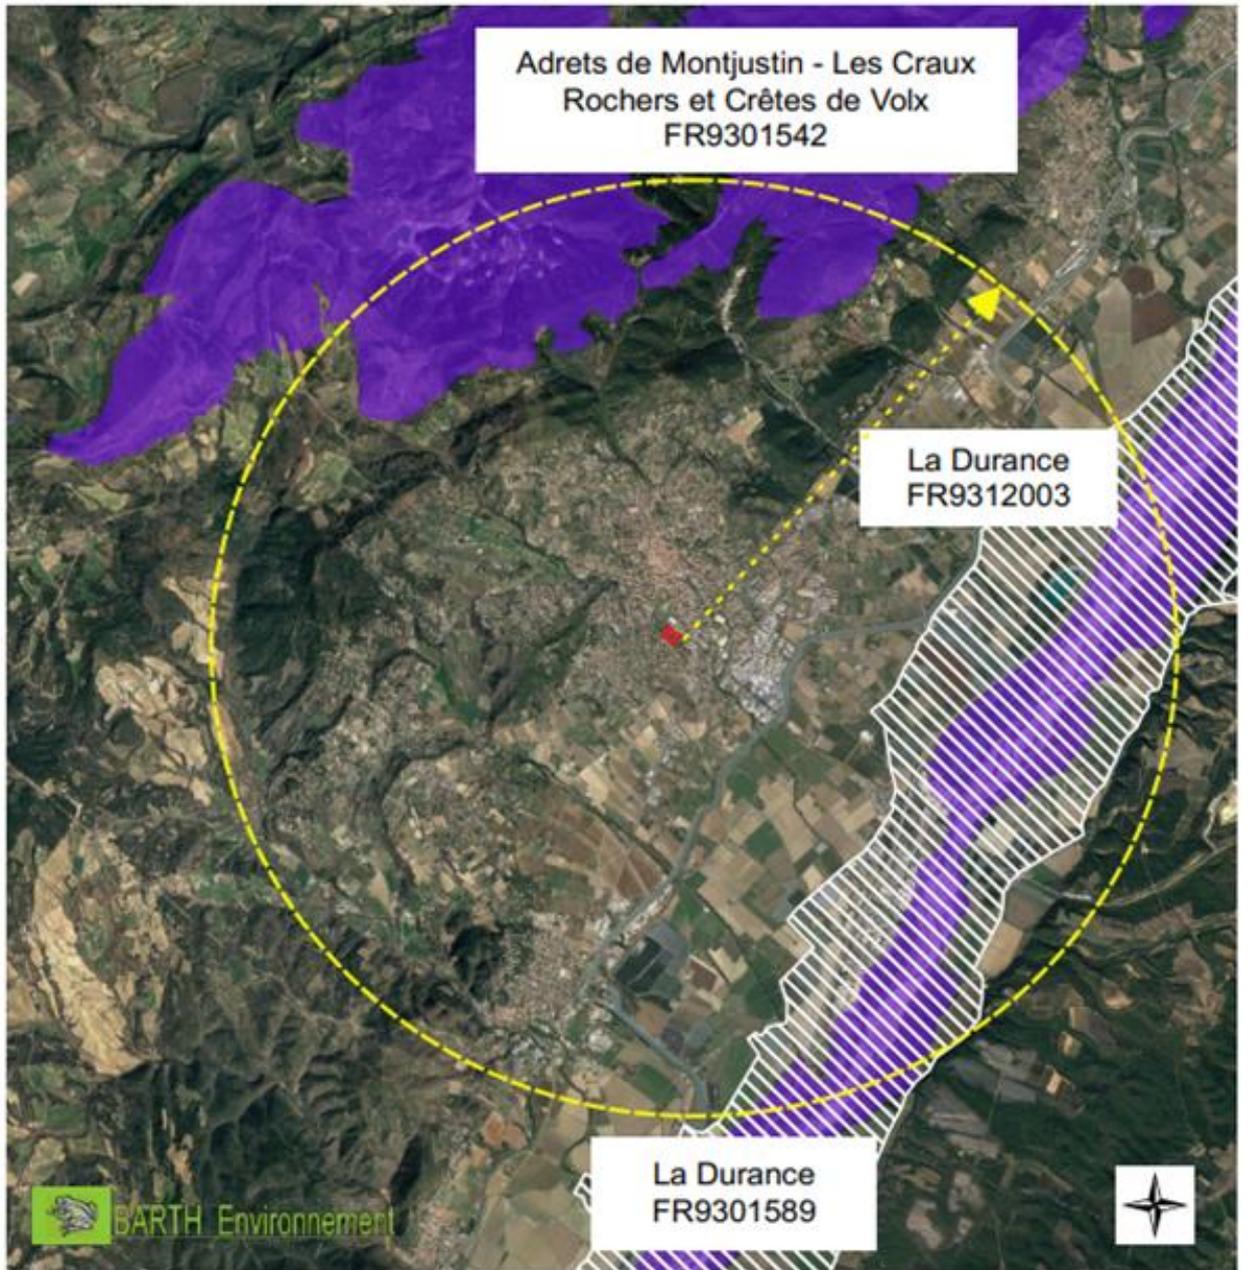

- Zone d'étude
- DH\_ZSC
- DO\_ZPS (En hachuré blanc)
- Zonage 5 km ~

1 : 100 000

0 1 2 km

## 6 CARTE DE SYNTHÈSE DES MESURES EN FAVEUR DE L'ENVIRONNEMENT

