



Légende

Clôture

Tables PV

Postes

Pistes

Piste Externe

Piste Interne

Piste Externe Existante

Aire d'aspiration

Citerne


Haies

Serre

Zone Témoin

Serre Témoin

LGV

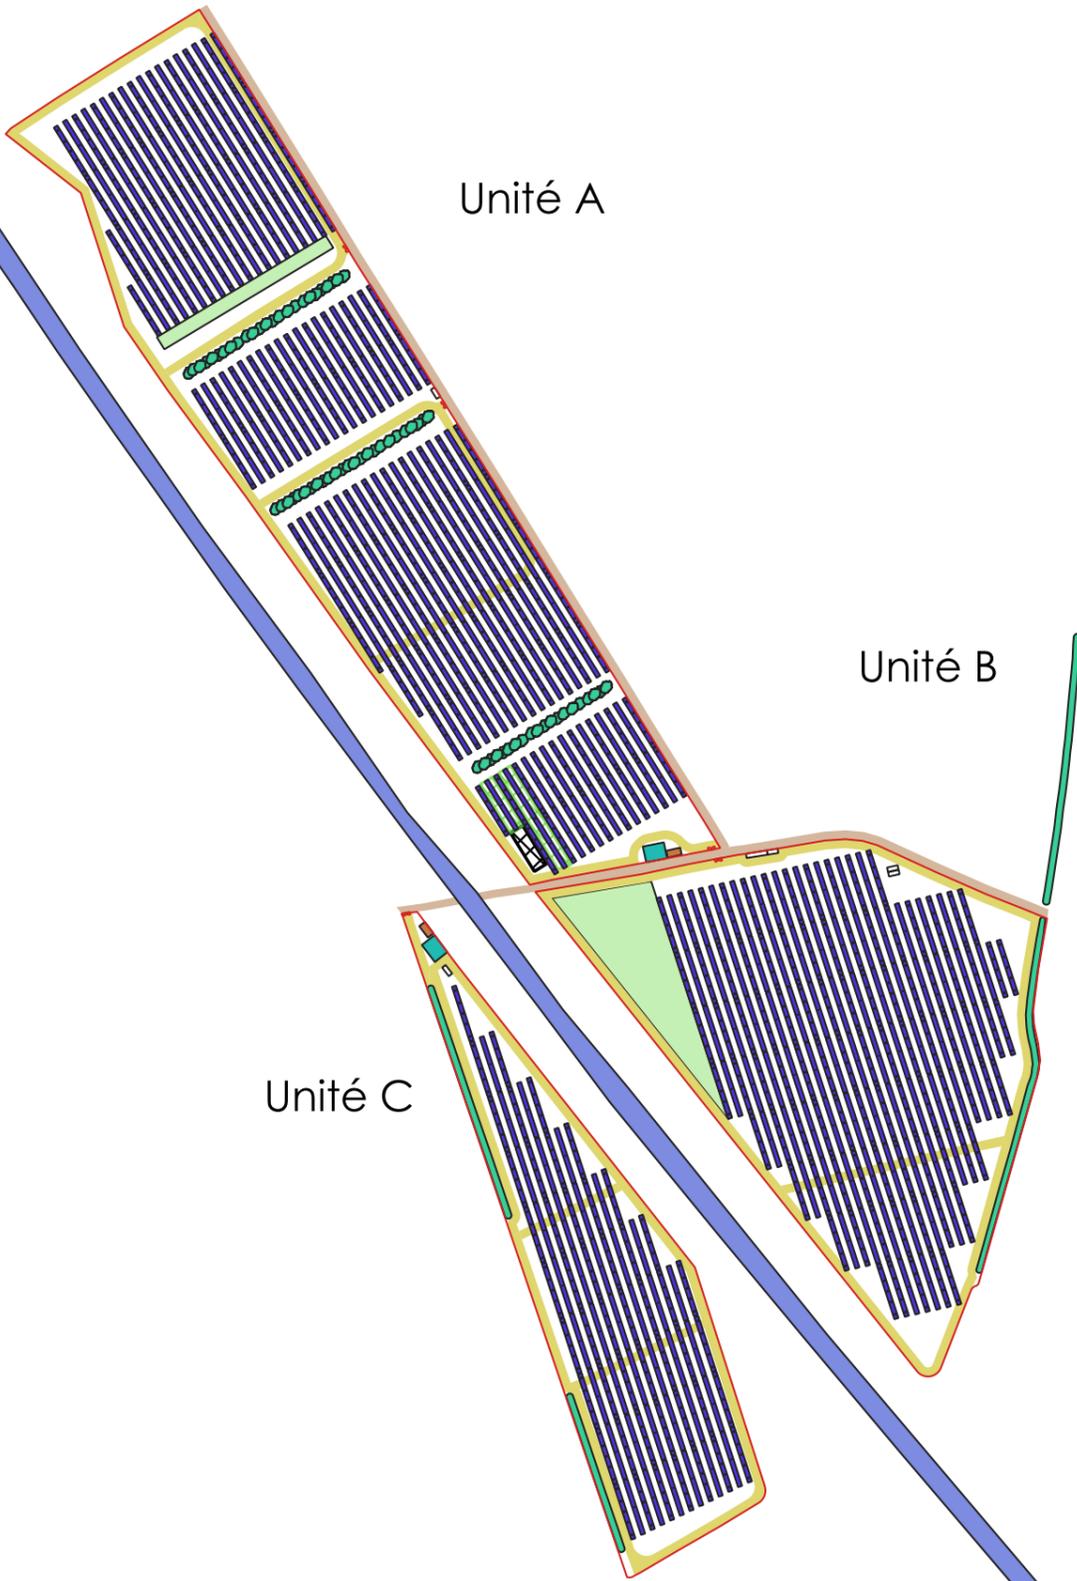

Informations générales


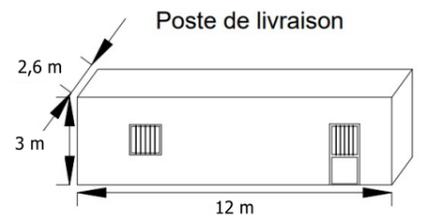


Table photovoltaïque



Poste de transformation

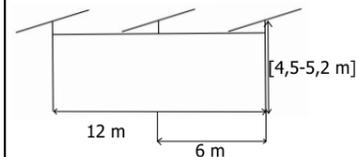