Karine ZANATTA

ARCHITECTE D.P.L.G. 799, Avenue de Tournamy, 06 250 MOUGINS Tél. 06 80 28 06 94 Fax. 04 92 29 56 03 e-mail. zanatta.architecte@gmail.com

PA 4/ Plan de Composition

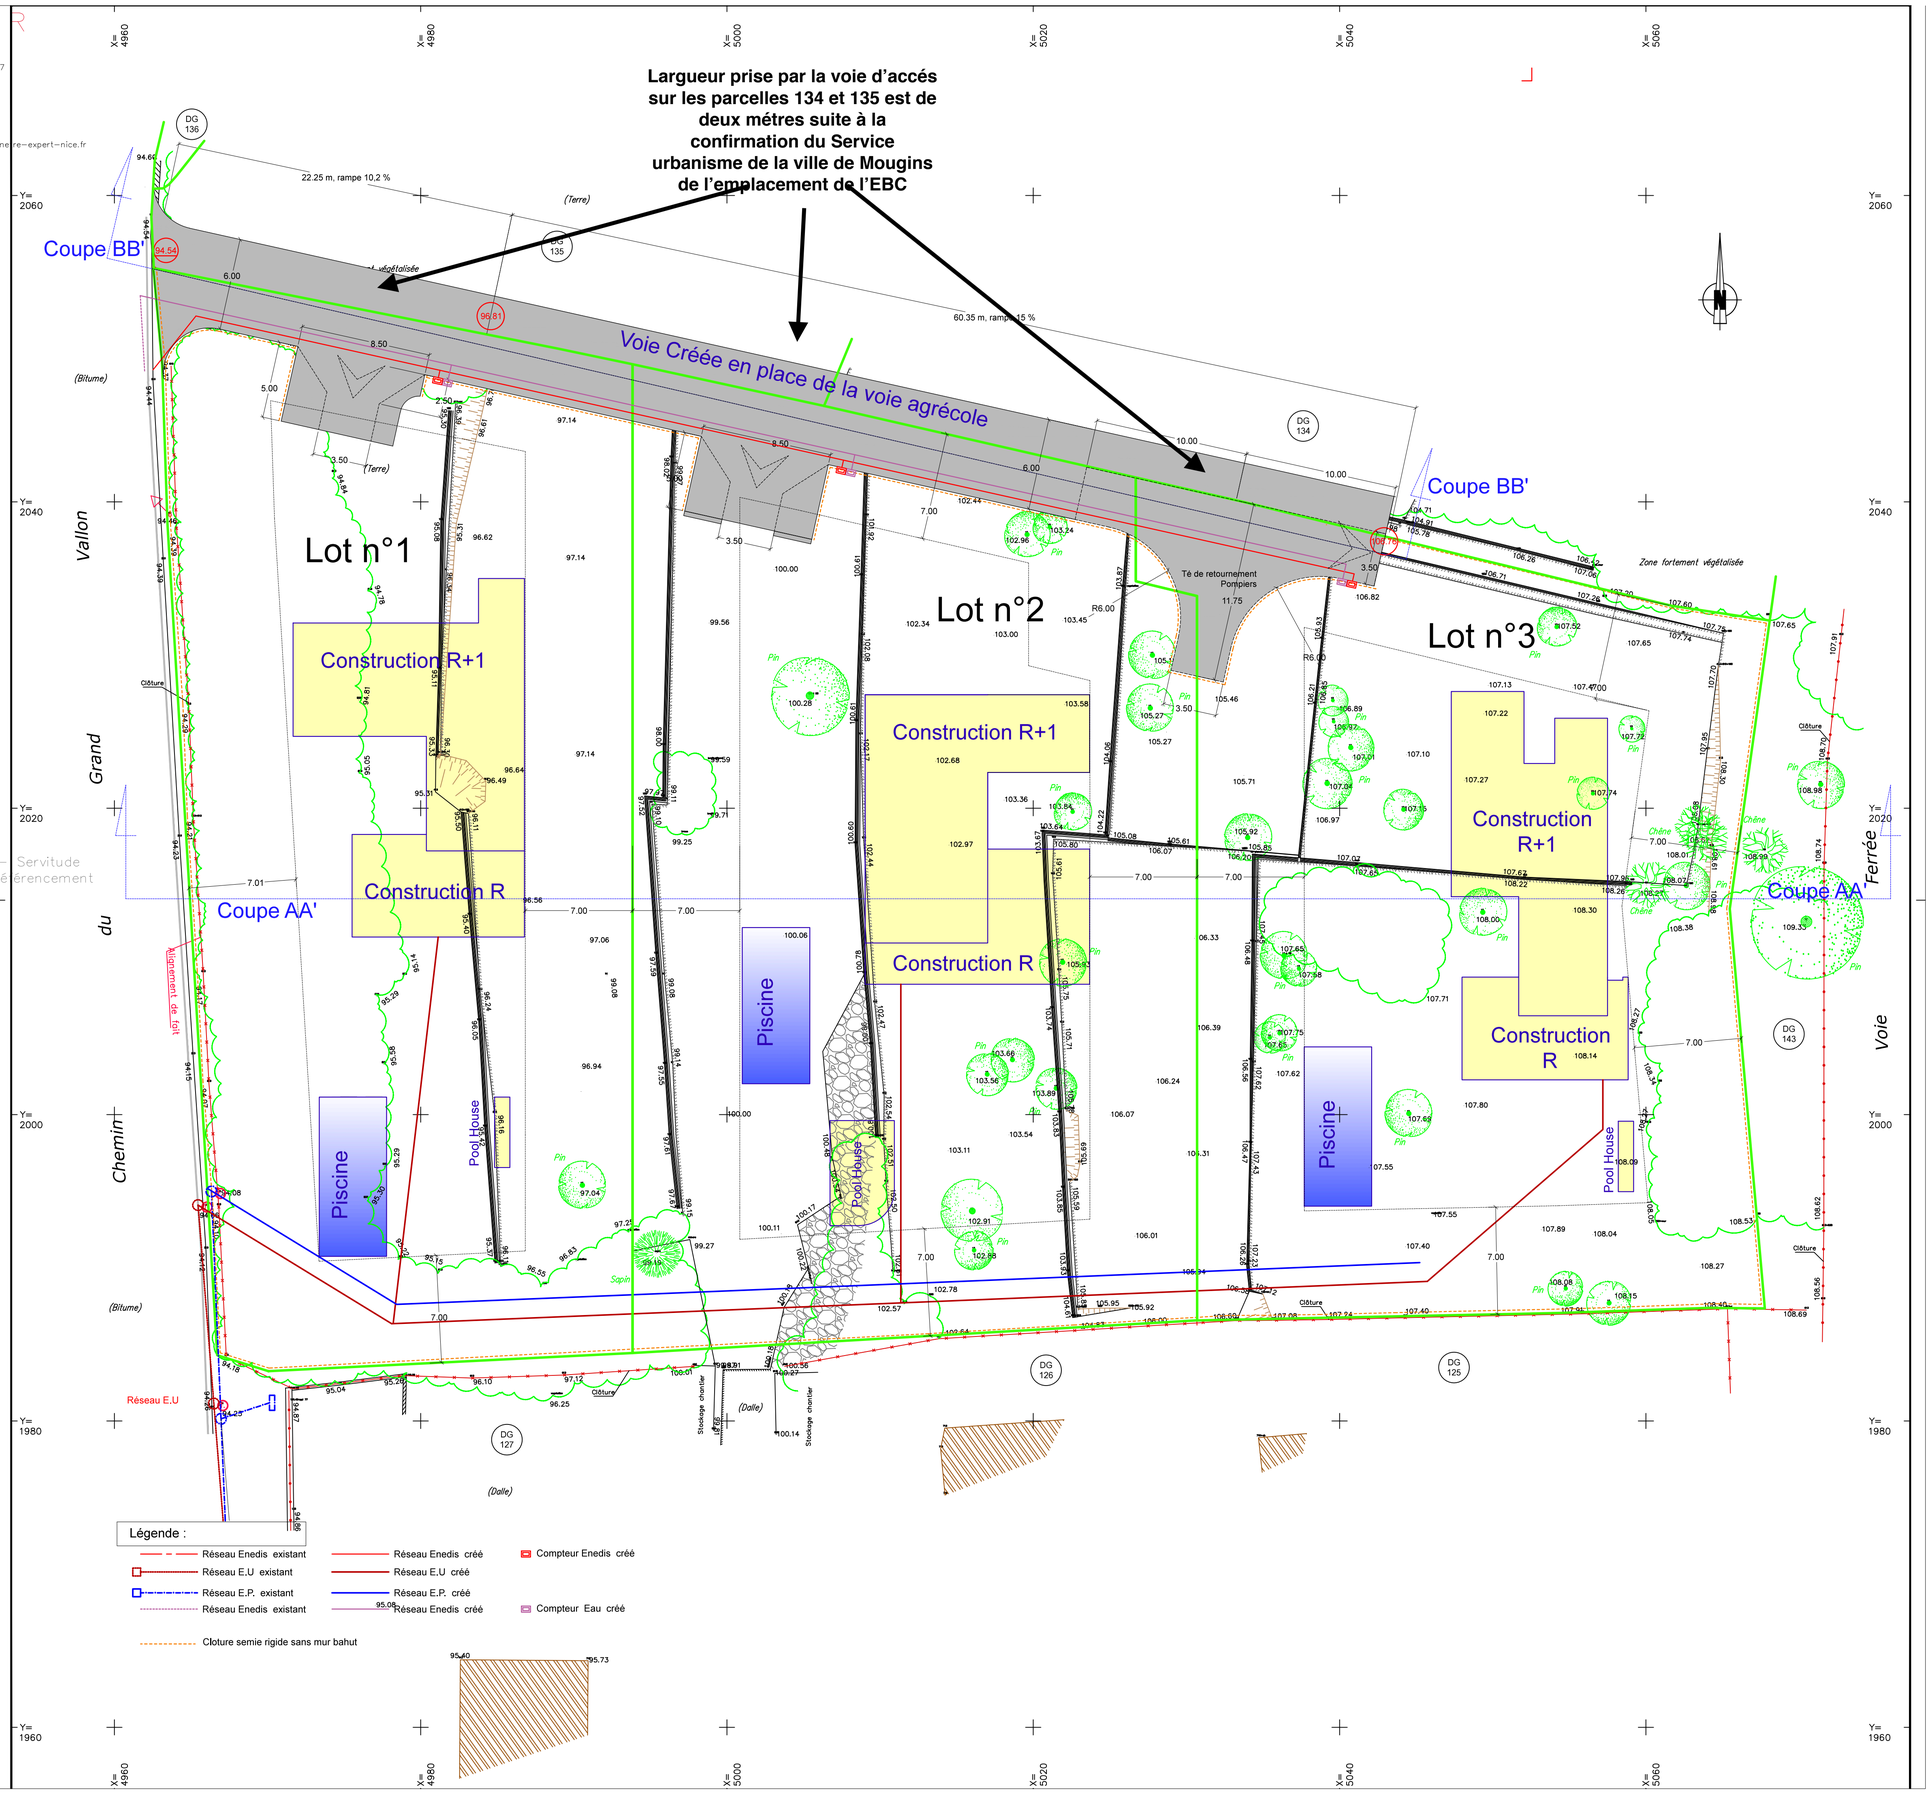

DATE : 07/2024 | DOSSIER : PA | ECHELLE : 1/200