






ANNEXE 1F : Plans de coupes

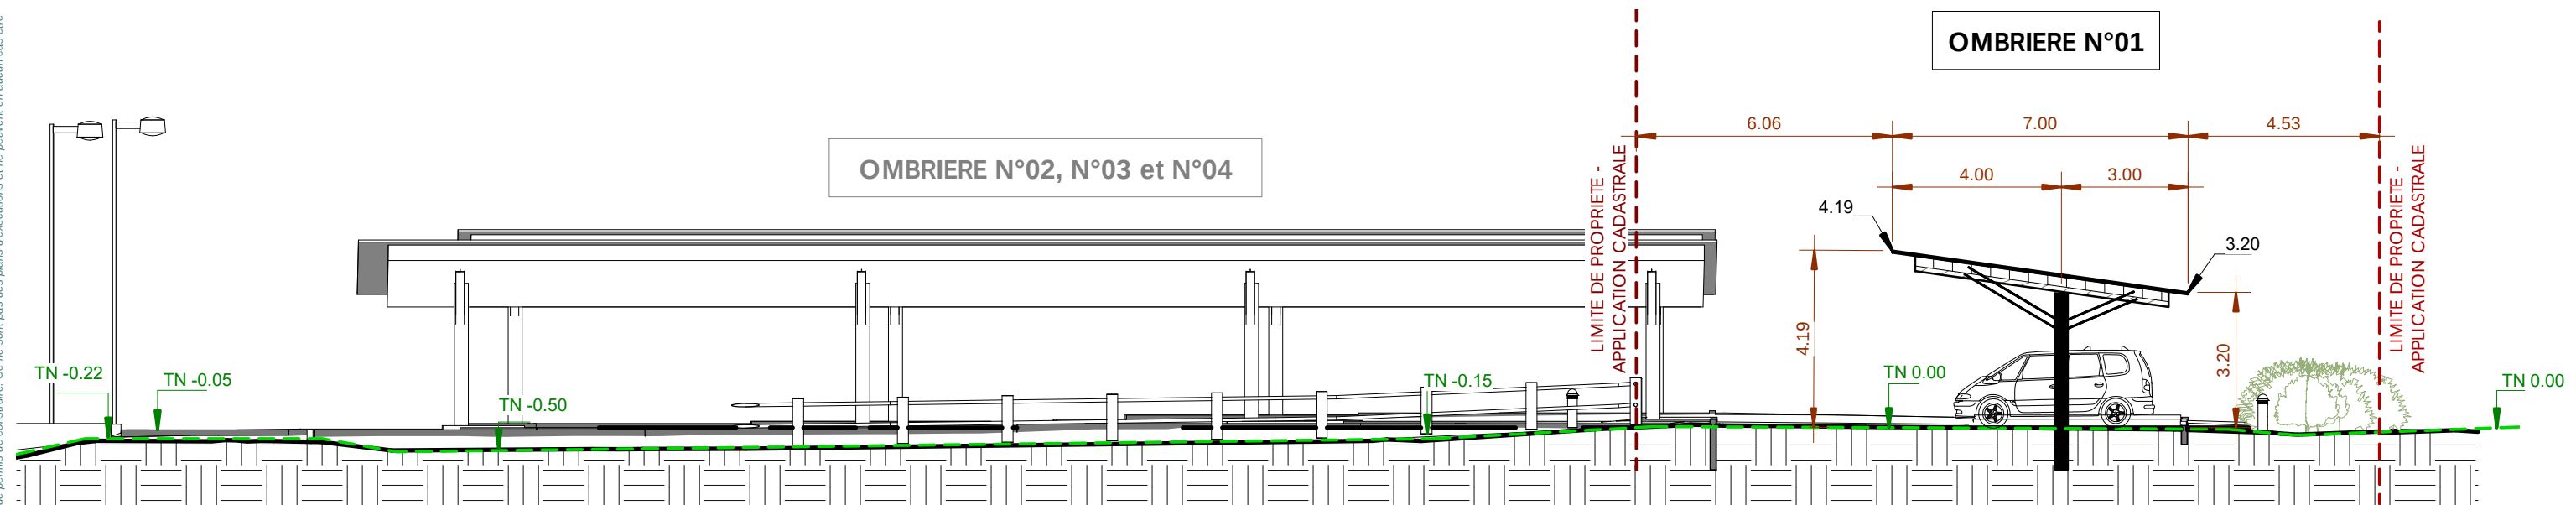

1 Coupe PARKING A
Ech : 1 : 150

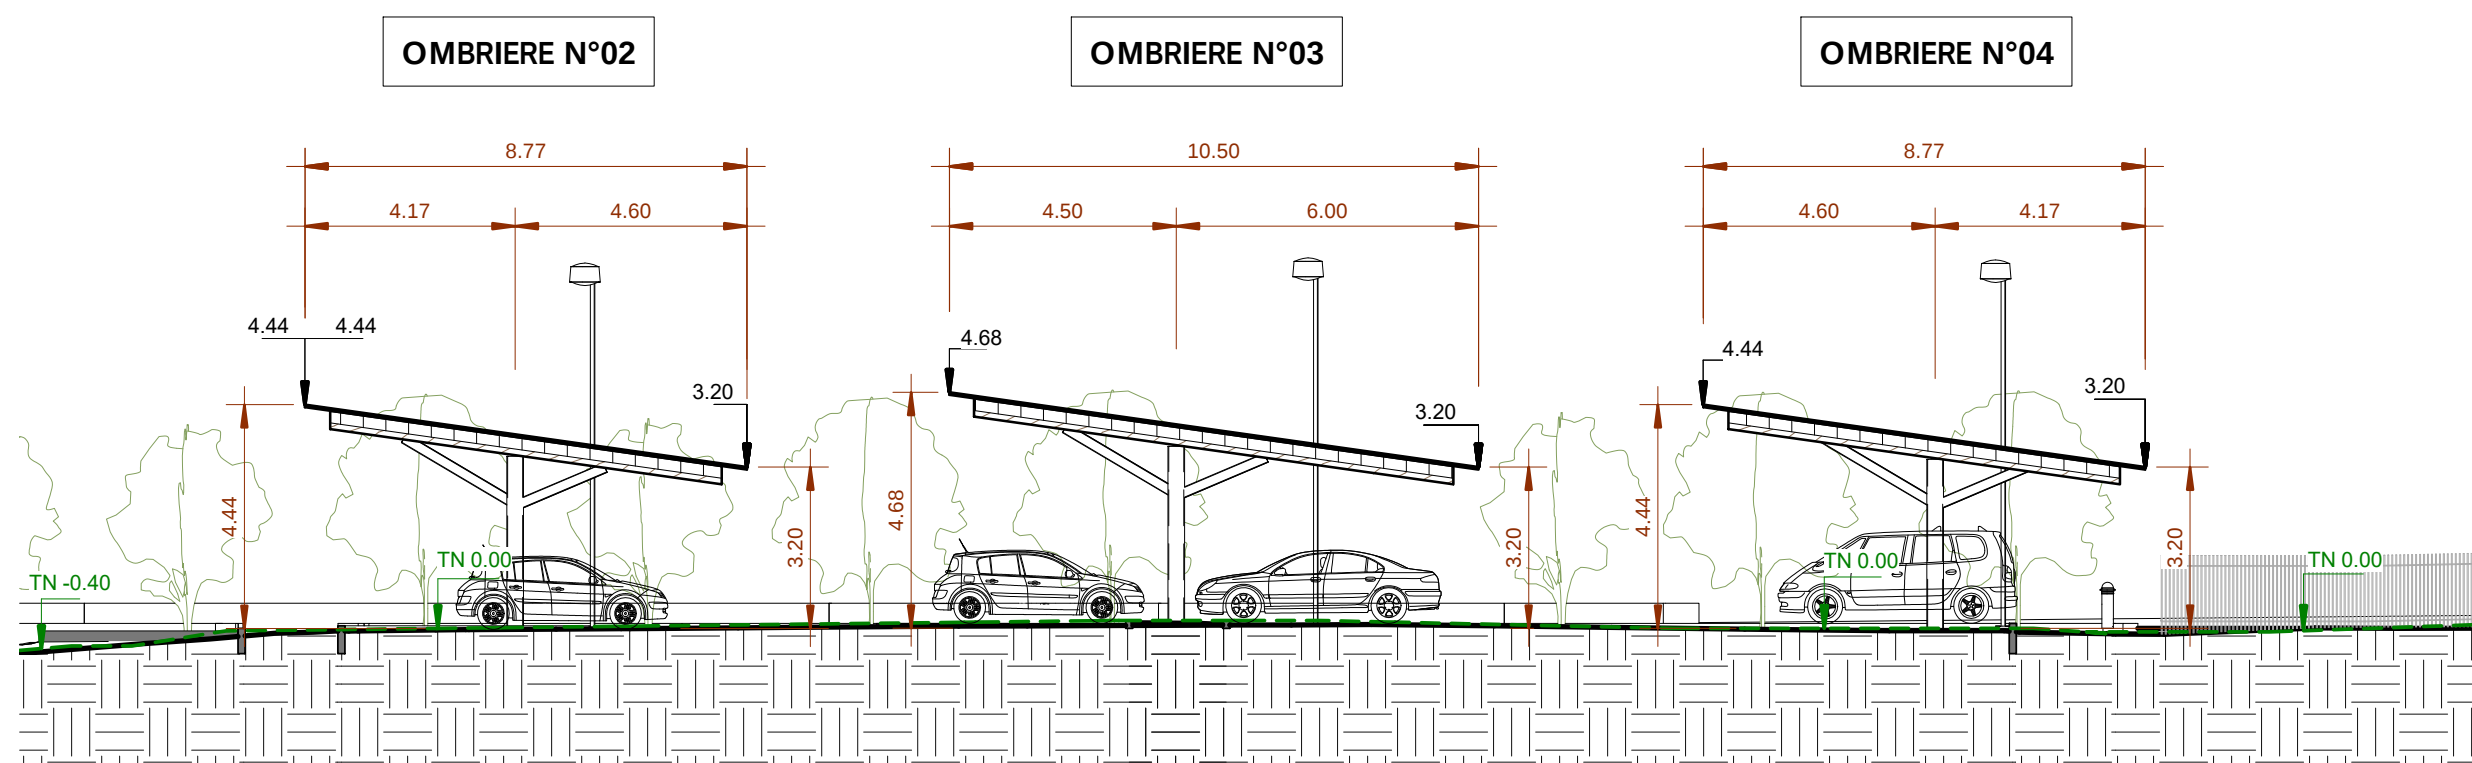

2 Coupe PARKING B
Ech : 1 : 150

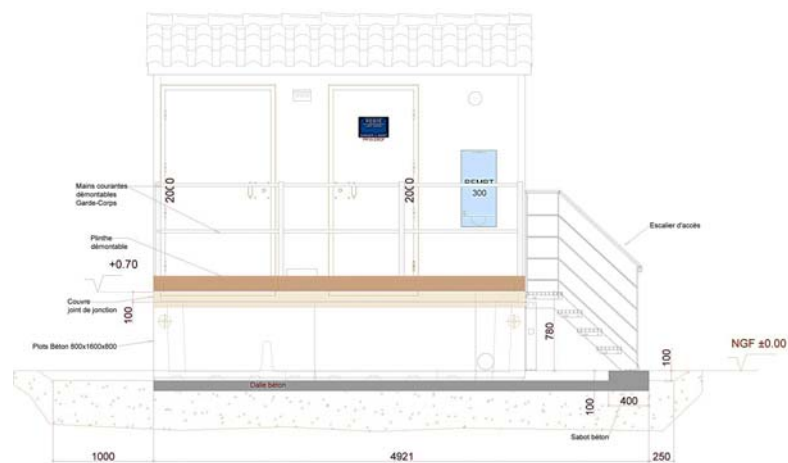


PRINCIPE DE COUPE SUR TRANSFORMATEUR ENEDIS
-> respect de la cote de référence PAC COULON + 0.70m

COUPES DU TERRAIN


SCHIPPERS Architecture		PROJET	CREATION D'OMBRIERES sur parking existant	
ECHELLE	1 : 150	SITUATION	Rue des Pouliverts - Jardin de Madame - 84580 OPPEDE	PC 03
DESSINE PAR	C.B.	MAITRE D'OUVRAGE	MAIRIE DE OPPEDE	11.09.2024
PHASE	PC	ADRESSE		Indice 05

Plans joints à la demande d'autorisation de construire dressé par l'Architecte soussigné et inscrit au tableau de l'Ordre des Architectes de Provence-Alpes-Côte d'Azur sous les matrices S20763, 086409 en nom propres. Les présents plans sont exclusivement destinés à la demande de permis de construire. Ce ne sont pas des plans d'exécution et ne peuvent en aucun cas être directement utilisés pour réaliser la construction.


SCHIPPERS Architecture représenté par Caroline SCHIPPERS, ordre des architectes, S20763, 086409 en nom propres
744, chemin de la Bastide Vieille, 84800 LAGNES
carolineschippers@hotmail.fr - 06 38 82 05 25

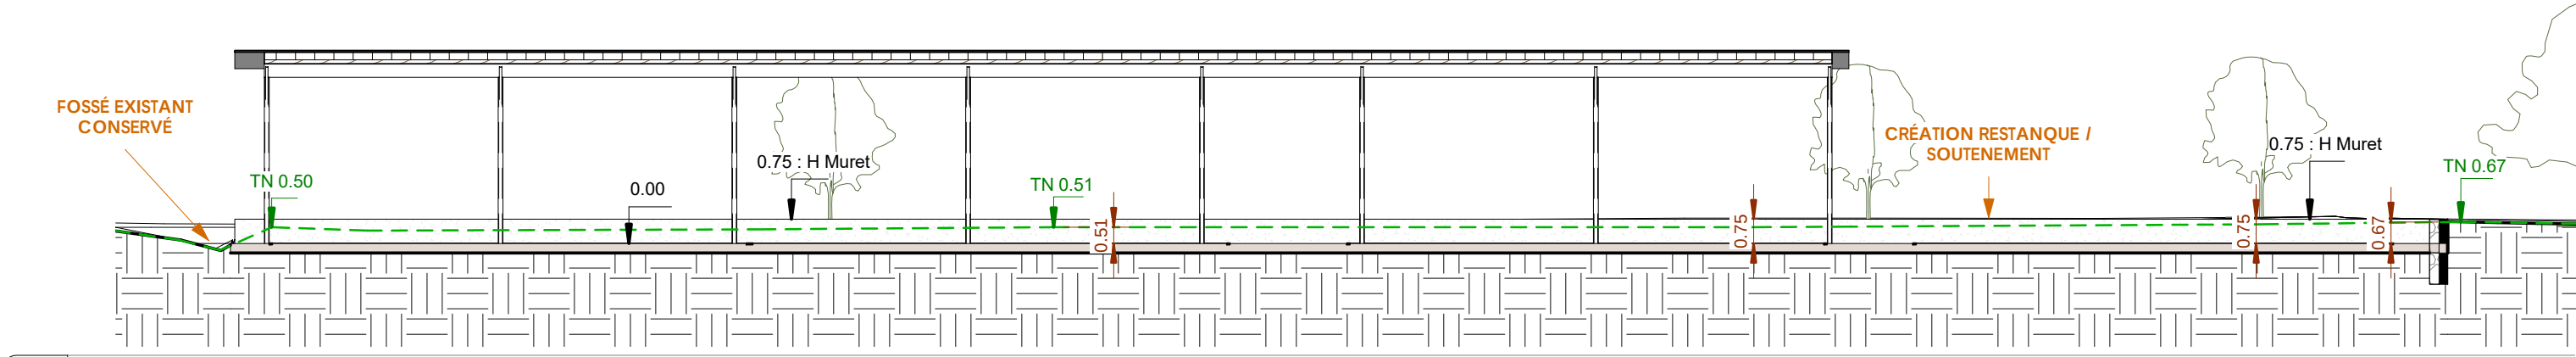

1 Coupe BOULODROME A
Ech : 1 : 200

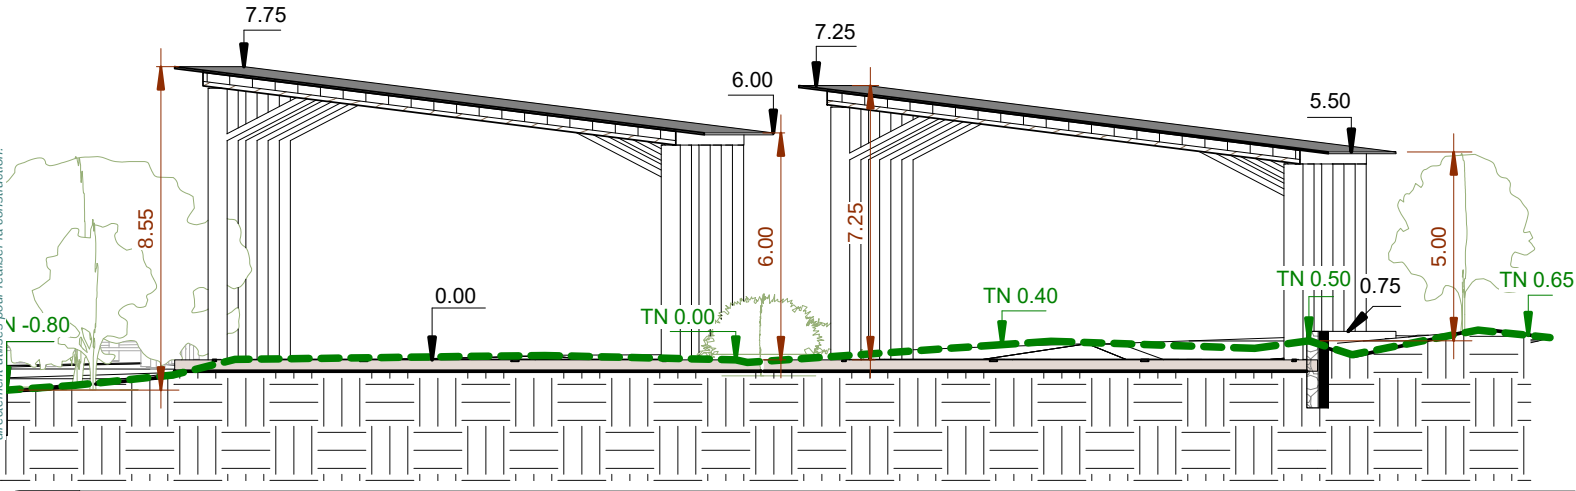

2 Coupe BOULODROME B
Ech : 1 : 200

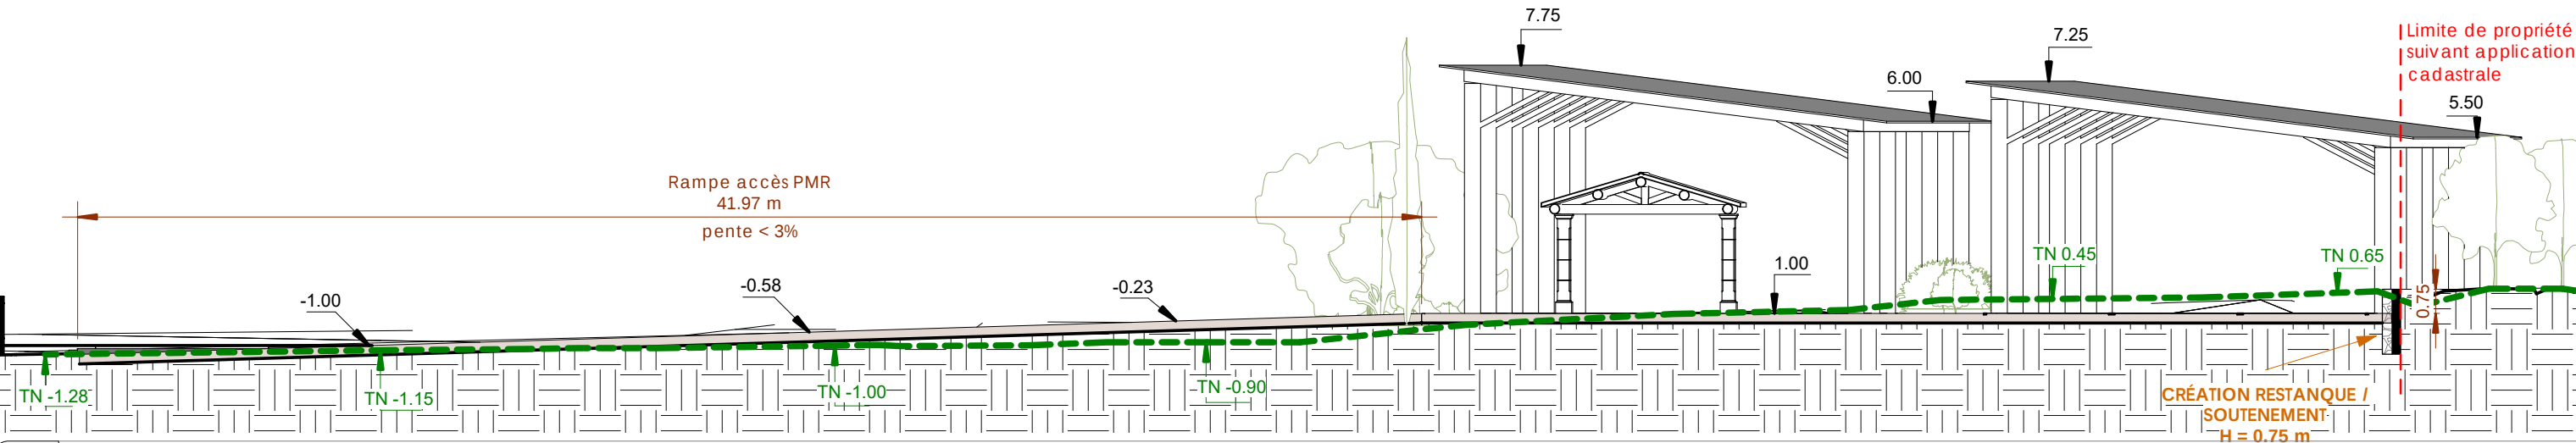

3 Coupe BOULODROME C
Ech : 1 : 200

COUPES

SCHIPPERS Architecture		PROJET		CREATION D'OMBRIERES sur parking existant	
ECHELLE	1 : 200	SITUATION	Rue des Pouliverts - Jardin de Madame - 84580 OPPEDE	PA.05 .a	
DESSINE PAR	C.B.	MAITRE D'OUVRAGE	MAIRIE DE OPPEDE	30.08.2024	
PHASE	PA	ADRESSE		Indice 03	