



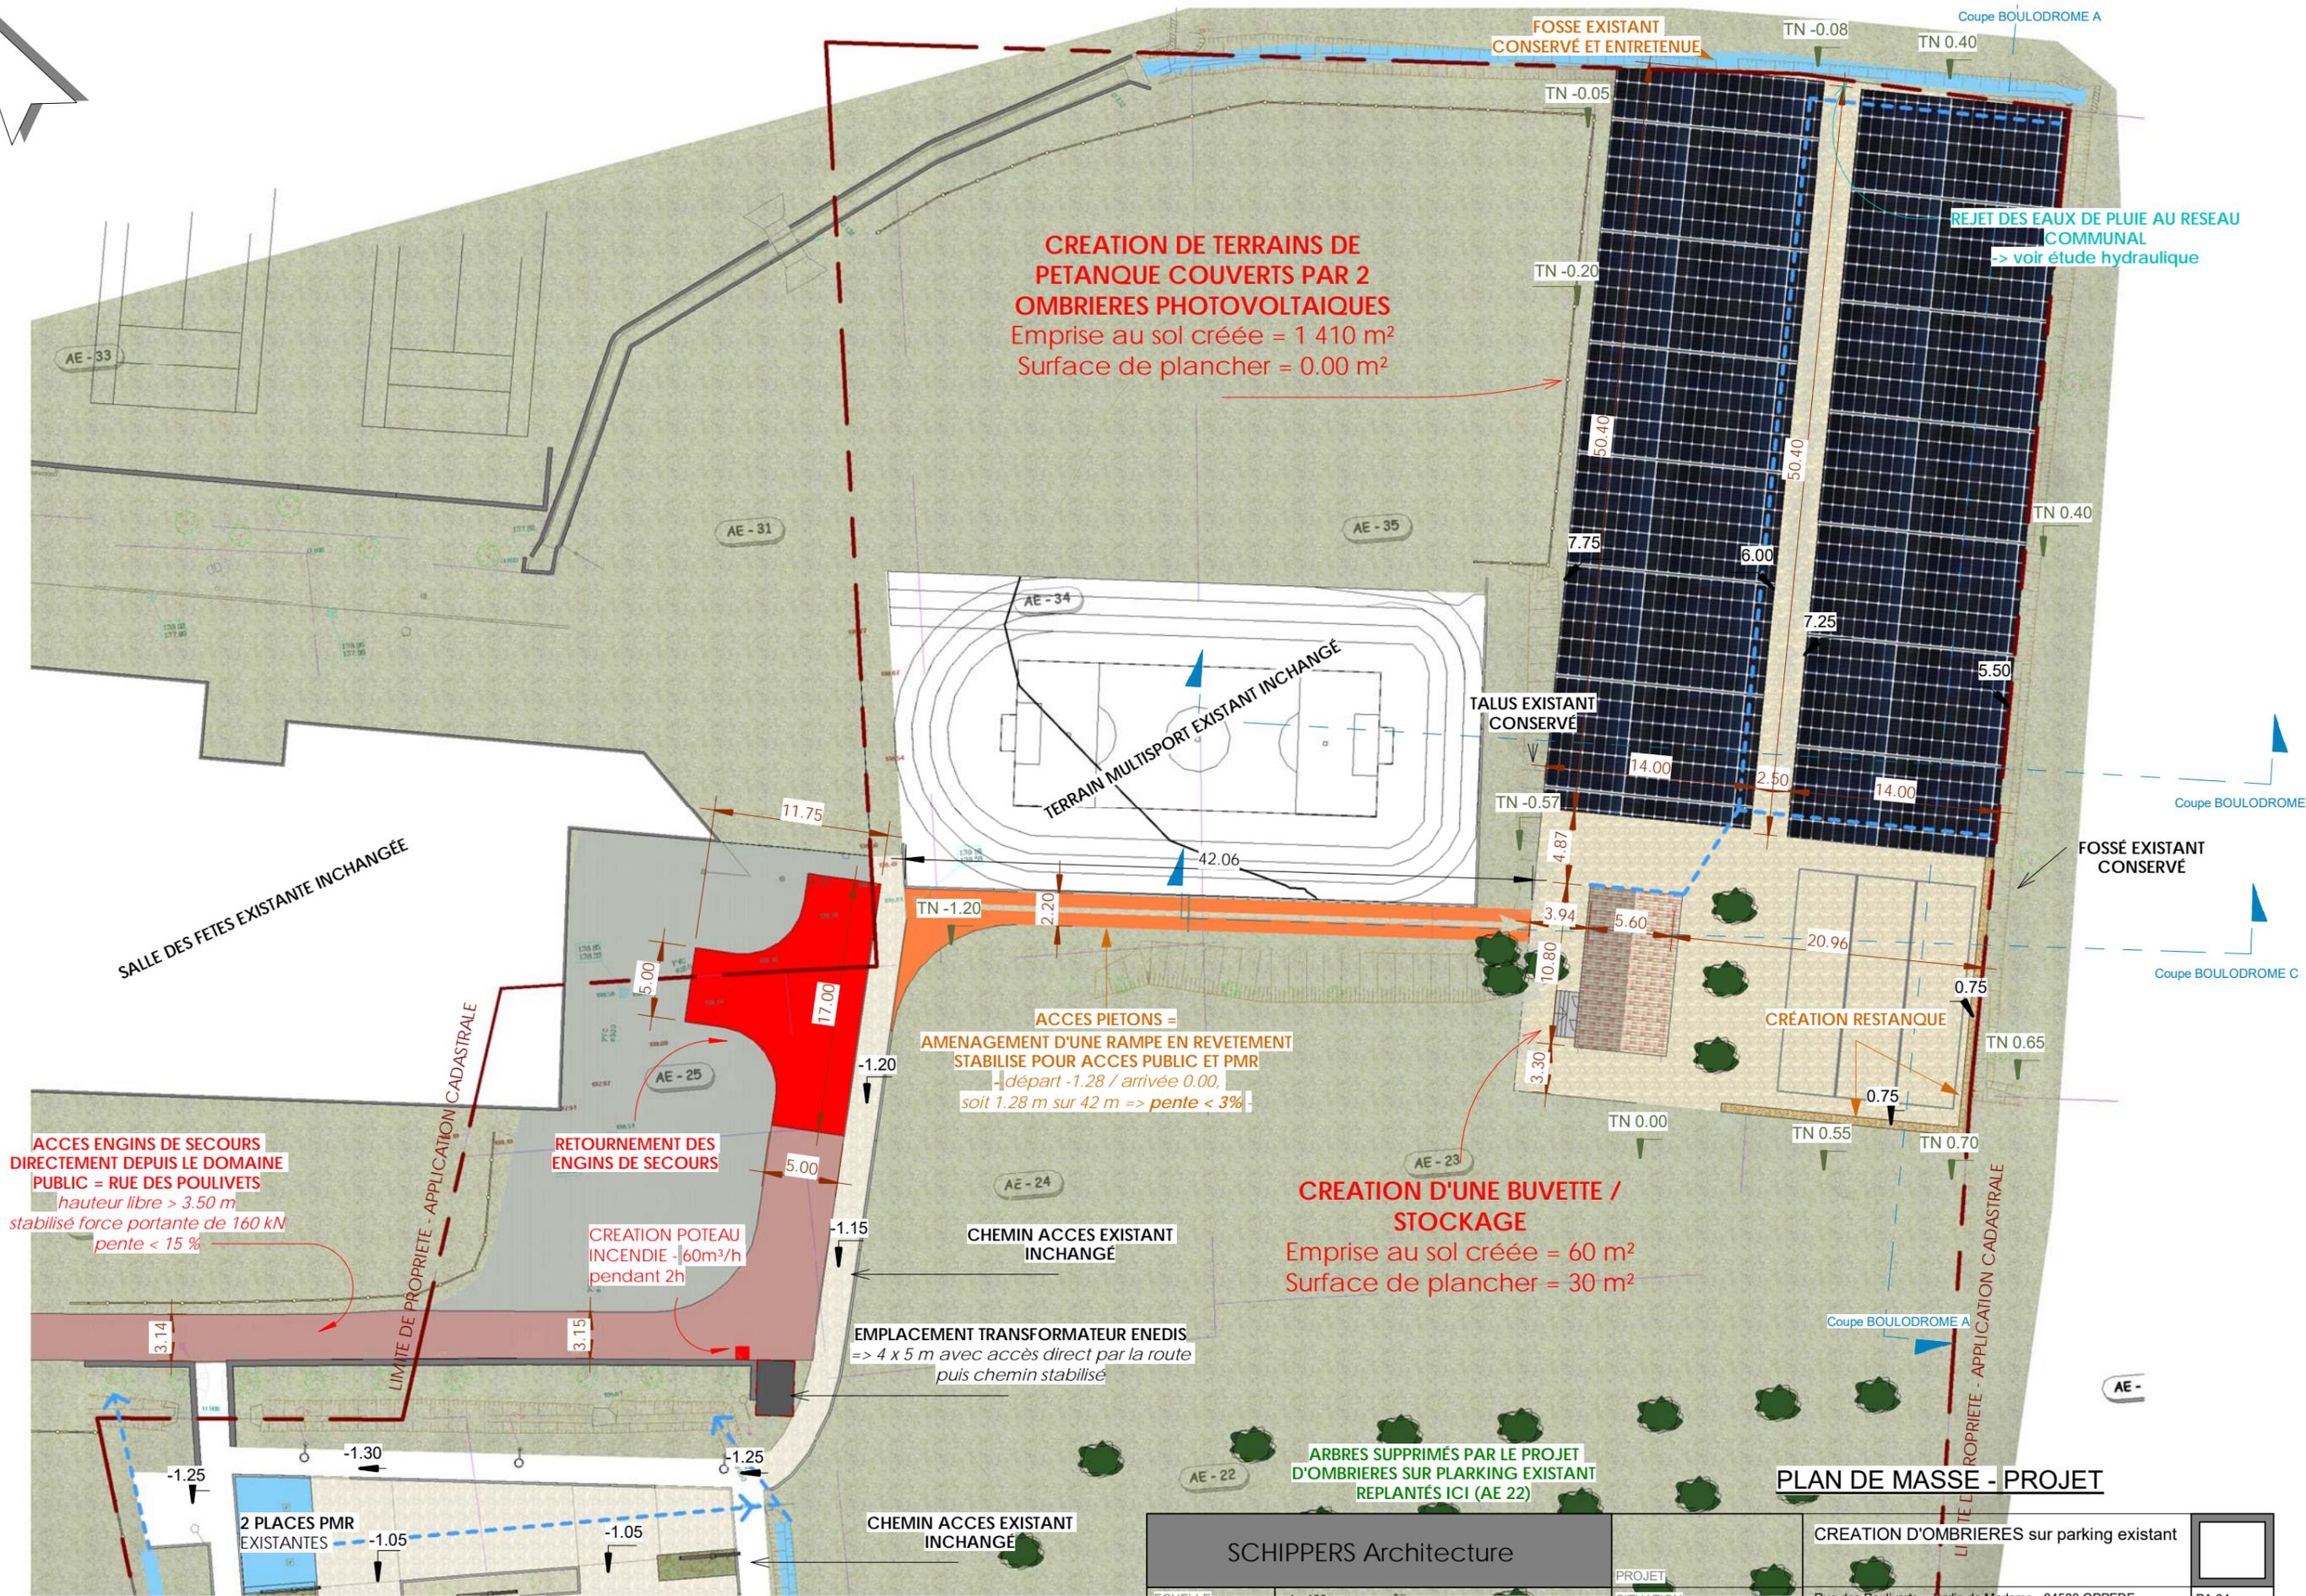

ANNEXE 5 : Plans de masse

Plans joints à la demande ou autorisation de construire dressés par l'architecte soussigné et inscrit au tableau de l'Ordre des Architectes de Provence-Alpes-Côte d'Azur sous les matricules S20763, 086409 en nom propres. Les présents plans sont exclusivement destinés à la demande de permis de construire. Ce ne sont pas des plans d'exécution et ne peuvent en aucun cas être directement utilisés pour réaliser la construction.

SCHIPPERS Architecture représenté par Caroline SCHIPPERS, ordre des architectes, S20763, 086409 en nom propres 744, chemin de la Bastide Vieille, 84600 LAGNES - carolineschippers@hotmail.fr - 06 38 82 05 25

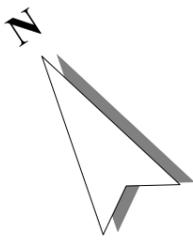

PLAN DE MASSE - PROJET

SCHIPPERS Architecture		PROJET		
ECHELLE	1 : 400	SITUATION	Rue des Pouliverts - Jardin de Madame - 84580 OPPEDE	PA 04
DESSINE PAR	C.B.	MAITRE D'OUVRAGE	MAIRIE DE OPPEDE	30.08.2024
PHASE	PA	ADRESSE		Indice 03