



ANNEXE 3 : PLAN DE SITUATION

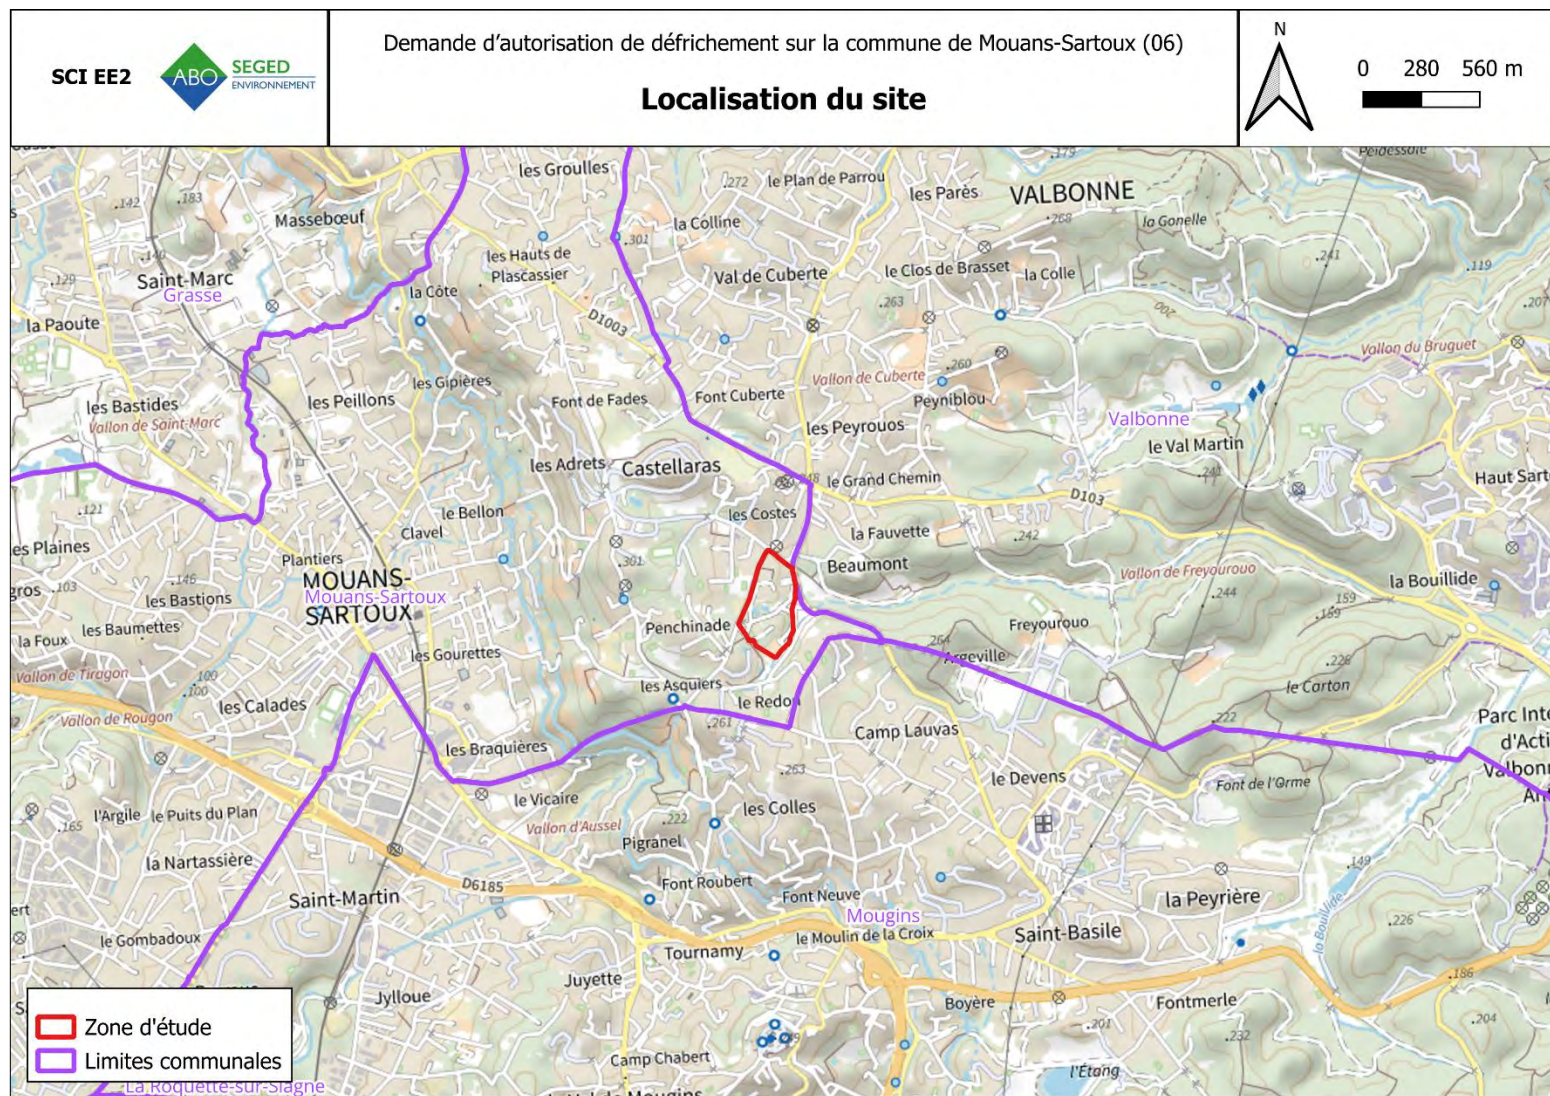

ANNEXE 4 : PHOTOGRAPHIES DU SITE

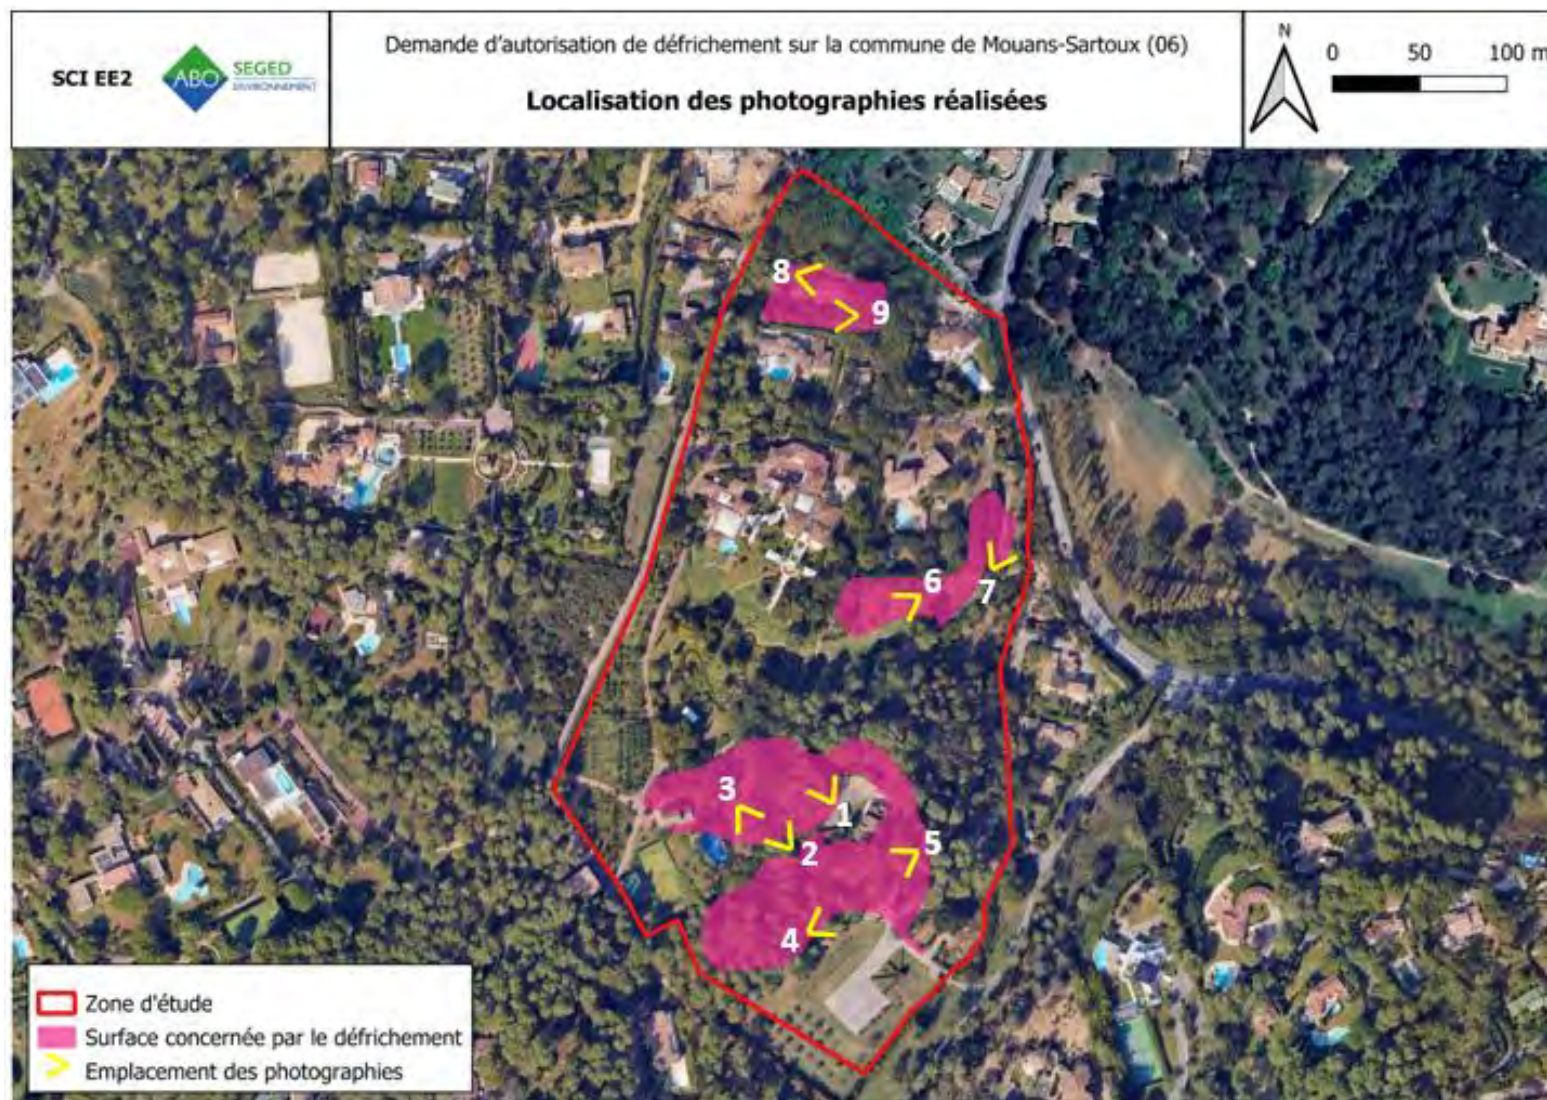

PHOTOGRAPHIE N°1



PHOTOGRAPHIE N°2



PHOTOGRAPHIE N°3



PHOTOGRAPHIE N°4



PHOTOGRAPHIE N°5



PHOTOGRAPHIE N°6



PHOTOGRAPHIE N°7




PHOTOGRAPHIE N°8




PHOTOGRAPHIE N°9




ANNEXE 7 : LOCALISATION DES SITES NATURA2000

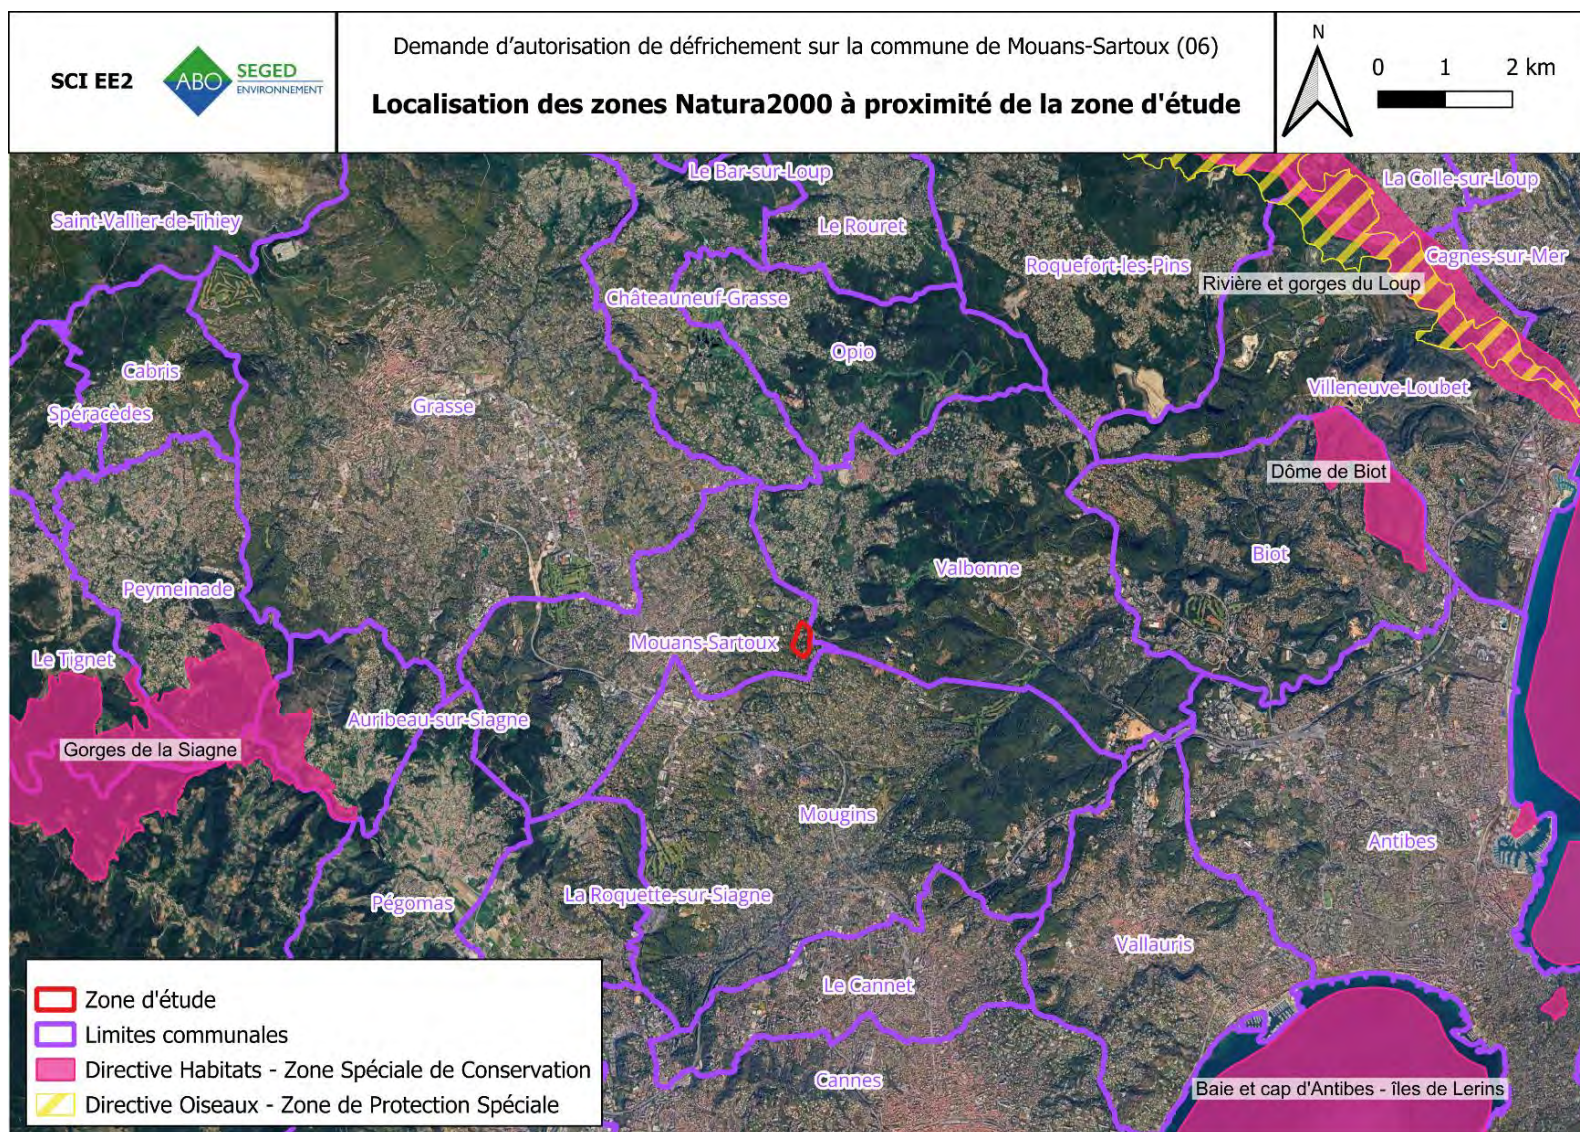


ANNEXE 8 : PLAN DE MASSE DU DEFRICHEMENT

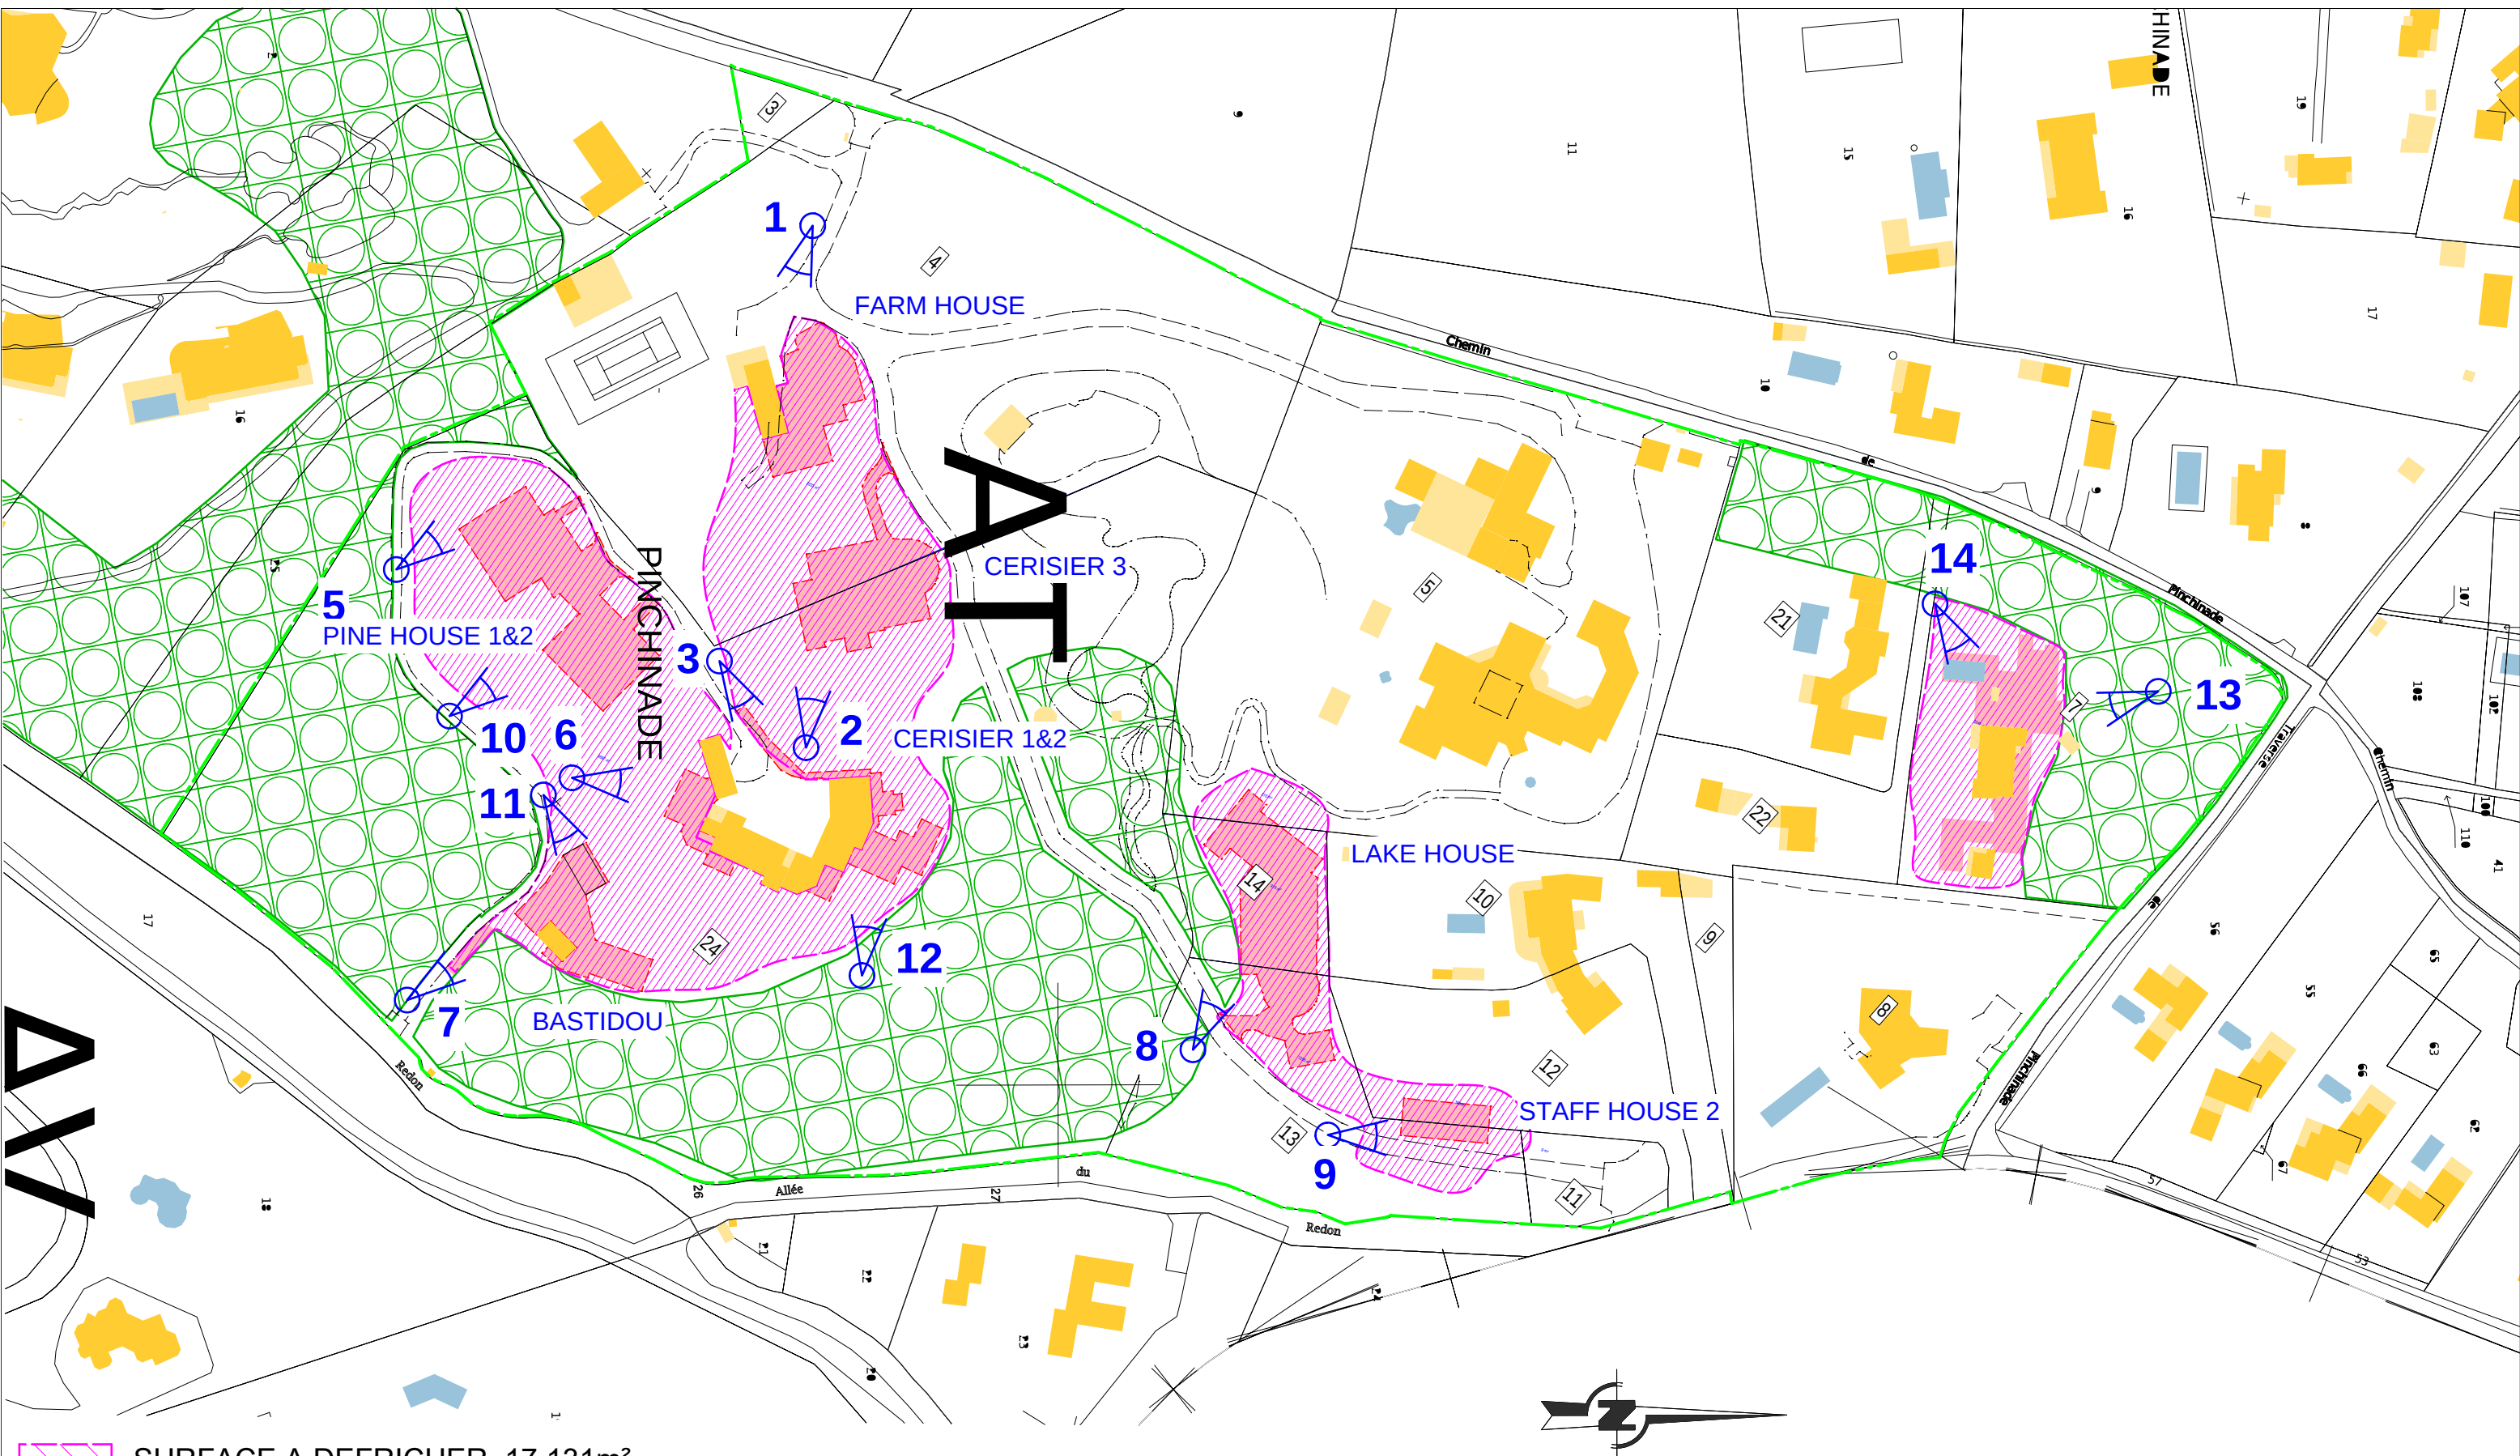

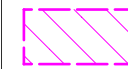-  SURFACE A DEFRICHER 17 131m²
- PARCELLE AT 4 = 2 533m²
 - PARCELLE AT 5 = 315m²
 - PARCELLE AT 7 = 2 041m²
 - PARCELLE AT 12 = 370m²
 - PARCELLE AT 13 = 1 256m²
 - PARCELLE AT 14 = 919m²
 - PARCELLE AT 24 = 9 697m²

DEMANDE DE DEFRICHEMENT		
Réf. Dossier n° 2030	DEF 2	EXTRAIT CADASTRAL SURFACES A DEFRICHER
Date: Septembre 2024		
Cadastre: Zone: UFb Section AT n°3/4/5/21/22 7/8/9/10/11/12/13/14/24	ECH 1/1500	
Adresse: 951 Chemin de Pinchinade 06370 Mouans-Sartoux	DEMANDEUR : SCI EE2	

ARCHITECTES ASSOCIES
Jean-Claude Laborde
Frederick Haddad
Architectes diplômés par le gouvernement
Régis POISSON
Maître d'œuvre

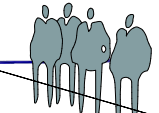

18, AVENUE HENRIE SALVAN
06230 ST JEAN CAP FERRAT
T+33 4 93 01 37 29
WWW.ARCHITECTESASSOCIES.FR
CONTACT@ARCHITECTESASSOCIES.FR