Direction Générale CEA/Cadarache - Département de support technique et de gestion - Service technique et logistique

PIECES GRAPHIQUES DOSSIER

D'EXAMEN AU CAS PAR CAS

RJH ZONE D'ENTREPOSAGE

Historique des évolutions d'indice

Indice	Date	Commentaires
A	17.04.2024	Edition initiale

Nom	L. FILLION	M. PATRIGEON	A. TOPIN
Visa			TOPIN Signature numérique de TOPIN Date : 2024.06.24 09:55:18 +02'00'
	DESSINATEUR / REDACTEUR	***VÉRIFICATEUR(S)***	***APPROBATEUR***

Emetteur	Emplacement
STLGTP Commissariat à l'énergie atomique Centre de Cadarache DEN/DSTG/STL/GTP - Bâtiment 177 13108 Saint Paul Lez Durance Cedex Tél: (33) 04 42 25 27 21 - Fax (33) 04 42 25 27 78	Armoire à Plans - GPI / PAT Repère informatique 202416_01-Folio01-02-PDG-Folios.dwg

Echelle	Format	Document	Classement	Phase	Corps d'etat	Numéro
Voir folios	A3	PLA	202416	-	-	01

CE PLAN EST LA PROPRIETE DU C.E.A. SA REPRODUCTION ET SA REPRESENTATION SONT STRICTEMENT INTERDITES. Loi du 11 Mars 1957.

FOLIO	TITRE	INDICE	DATE DE MODIFICATION
01	PAGE DE GARDE	A	17.04.2024
02	LISTE DES FOLIOS	A	17.04.2024
03	PLAN DE SITUATION	A	17.04.2024
04	PLAN ZONAGE NATURA 2000	A	17.04.2024
05	PLAN DE MASSE ET DU CADASTRE 1/5000e	A	17.04.2024
06	PLAN DE MASSE ET DU CADASTRE 1/2500e	A	17.04.2024
07	PLAN PHOTO AERIENNE - SUPPORT	A	17.04.2024
08	PRISES DE VUE	A	17.04.2024

FOLIO	TITRE	INDICE	DATE DE MODIFICATION

PIECES GRAPHIQUES DOSSIER
D'EXAMEN AU CAS PAR CAS
RJH ZONE D'ENTREPOSAGE
LISTE DES FOLIOS

Date d'édition : mercredi 17 avril 2024

CLASSEMENT	N° PLAN
202416	01

FOLIO	ECHELLE	FORMAT
02	SANS	A3

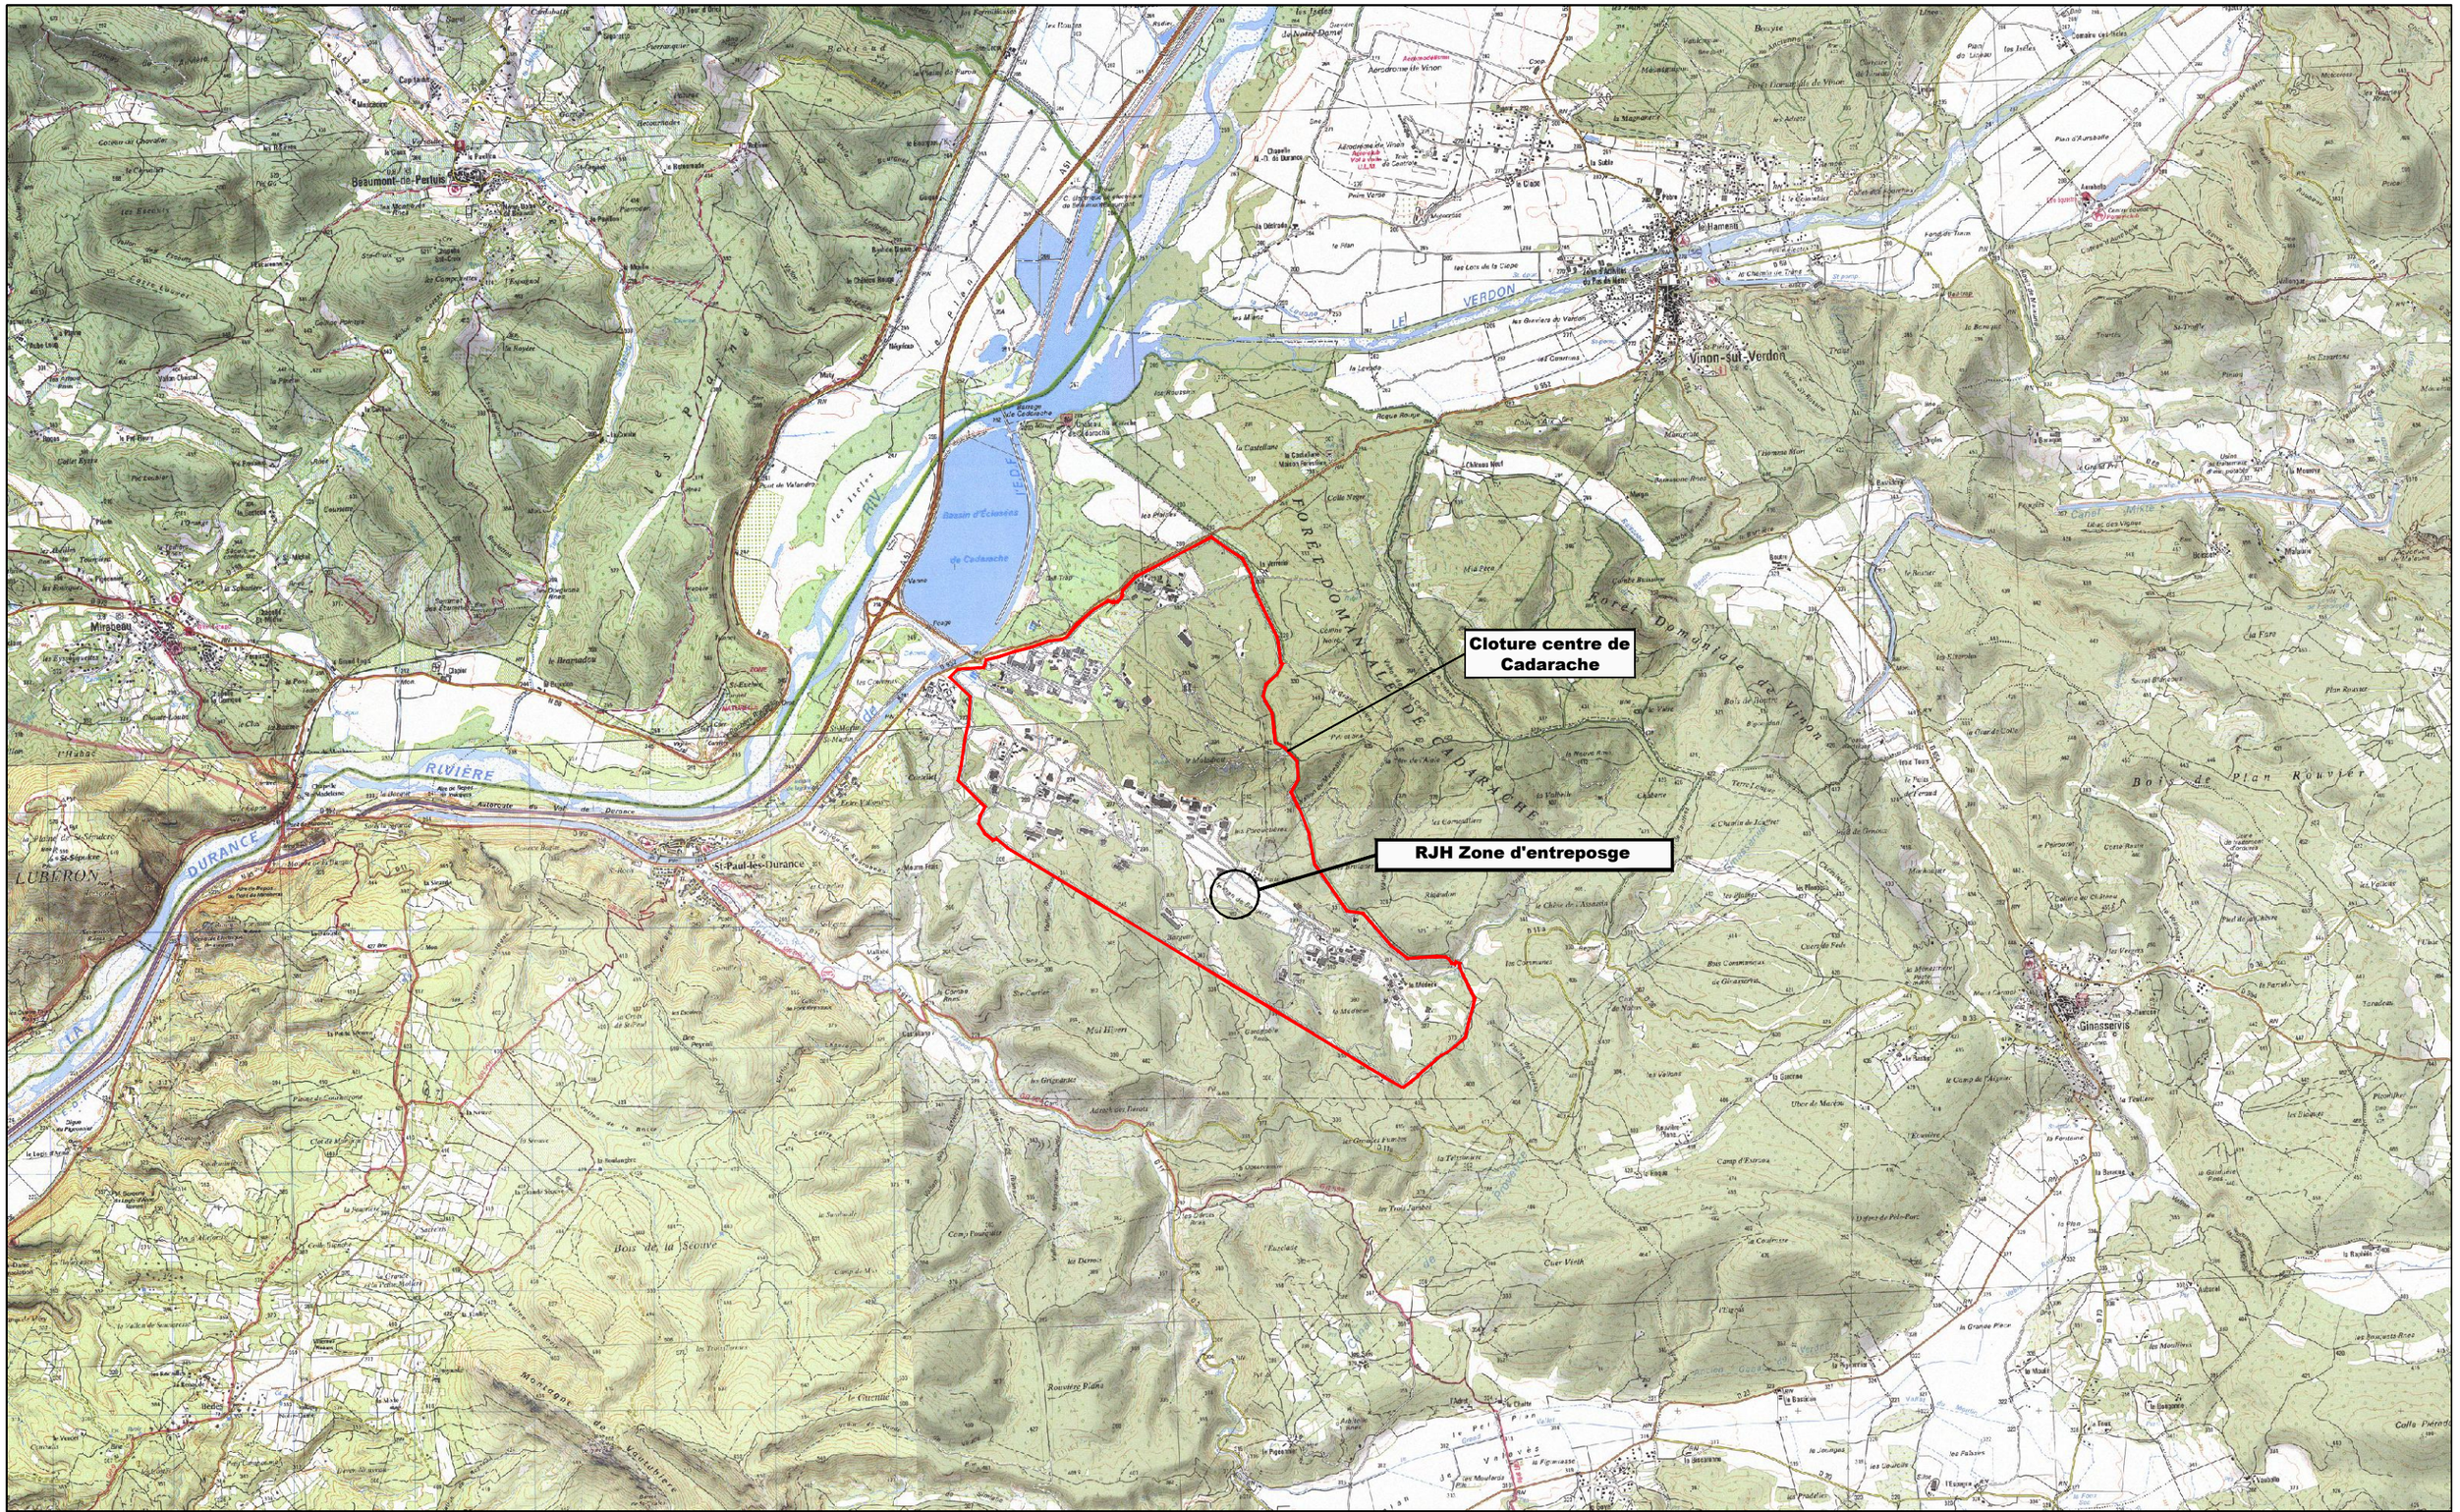

N

PIECES GRAPHIQUES DOSSIER D'EXAMEN AU CAS PAR CAS RJH ZONE D'ENTREPOSAGE

PLAN DE SITUATION

Date d'édition : mercredi 17 avril 2024

CLASSEMENT	N° PLAN
202416	01

FOLIO	ECHELLE	FORMAT
03	1/50 000	A3

ZONE N2000

Cloture centre de Cadarache

RJH Zone d'entreposge

ZONE N2000

N

PIECES GRAPHIQUES DOSSIER D'EXAMEN AU CAS PAR CAS
RJH ZONE D'ENTREPOSAGE
ZONAGE NATURA 2000

Date d'édition : mercredi 17 avril 2024

CLASSEMENT	N° PLAN
202416	01

FOLIO	ECHELLE	FORMAT
04	1/25 000	A3

Zone d'entreposage 1

Zone d'entreposage 2

670

1121

Contour des parcelles CEA impactées

Emprise du défrichement total : 16 400m²

ECHELLE :

mètres 40 20 0 — 0 20 40 60 80 100 120 140 160 180 200

N

cea

PIECES GRAPHIQUES DOSSIER D'EXAMEN AU CAS PAR CAS RJH ZONE D'ENTREPOSAGE

PLAN DE MASSE ET CADASTRE

Date d'édition : mercredi 17 avril 2024

CLASSEMENT	N° PLAN
202416	01

FOLIO	ECHELLE	FORMAT
05	1/5 000	A3

Zone d'entreposage 1

670

1121

Zone d'entreposage 2

Contour des parcelles CEA impactées

Emprise du défrichement total : 16 400m²

ECHELLE :

mètres 20 10 0 — 0 10 20 30 40 50 60 70 80 90 100

N

cea

PIECES GRAPHIQUES DOSSIER D'EXAMEN AU CAS PAR CAS RJH ZONE D'ENTREPOSAGE

PLAN DE MASSE ET CADASTRE

Date d'édition : mercredi 17 avril 2024

CLASSEMENT	N° PLAN
202416	01

FOLIO	ECHELLE	FORMAT
06	1/2 500	A3

Emprise du défrichement 16 400m²

ECHELLE :

mètres 20 10 0 — 0 10 20 30 40 50 60 70 80 90 100

PIECES GRAPHIQUES DOSSIER D'EXAMEN AU CAS PAR CAS RJH ZONE D'ENTREPOSAGE

PHOTO AERIENNE

Date d'édition : mercredi 17 avril 2024

CLASSEMENT	N° PLAN
202416	01

FOLIO	ECHELLE	FORMAT
07	1/2 500	A3

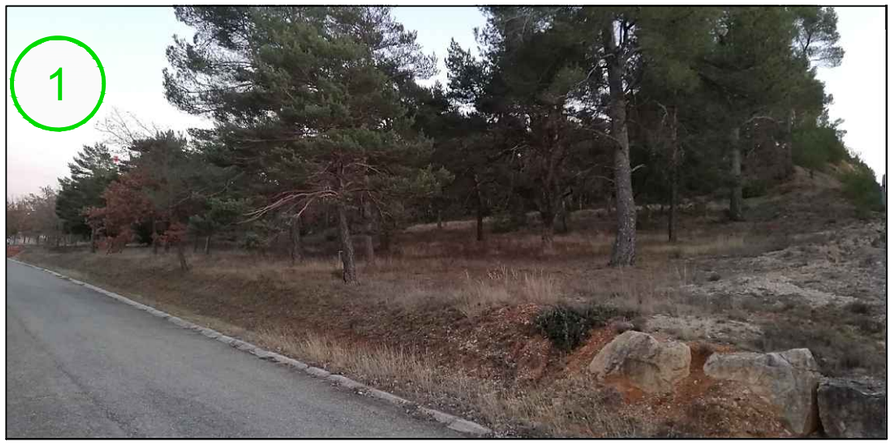

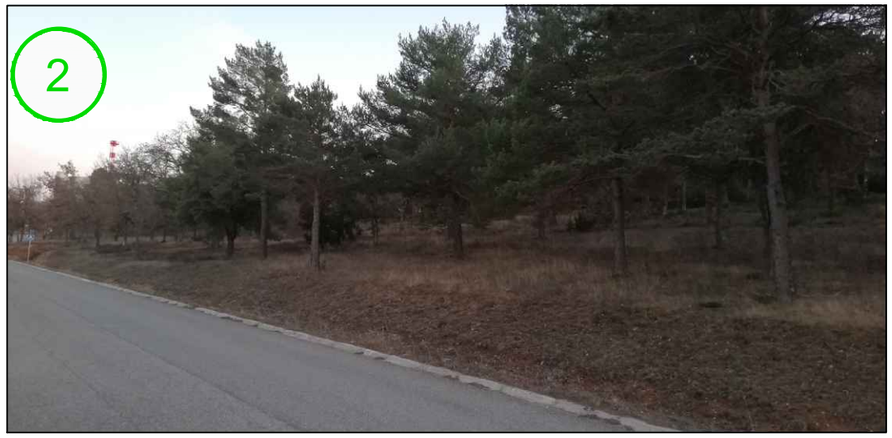

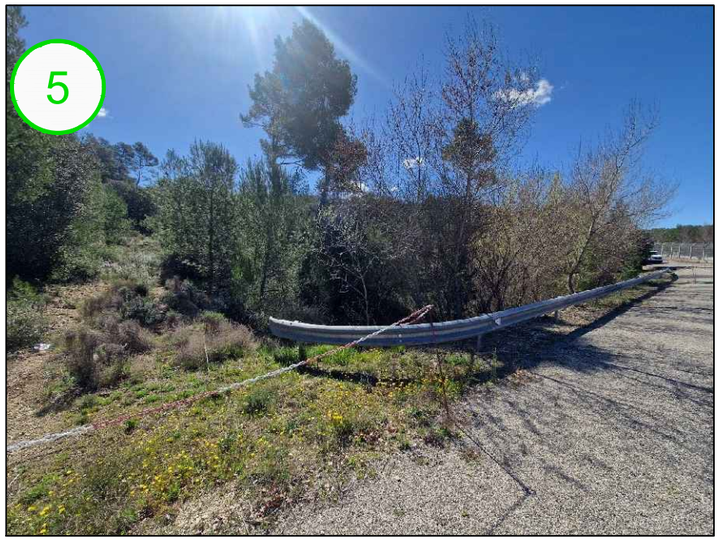

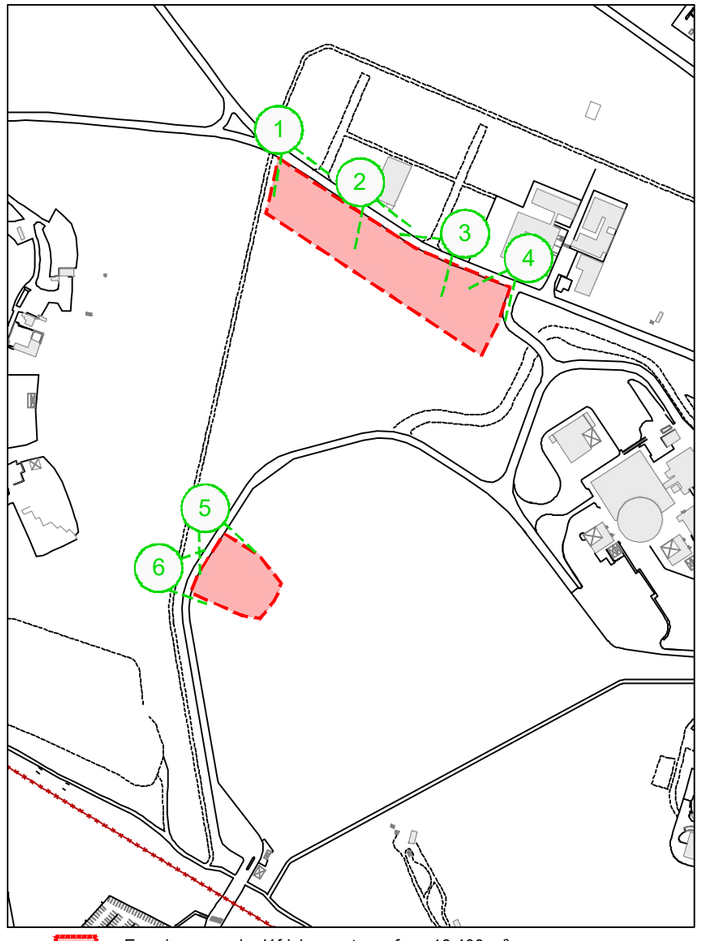

Emprise zone de défrichement : surface 16 400 m²

ECHELLE :

mètres 20 10 0 — 0 10 20 30 40 50 60 70 80 90 100

N

PIECES GRAPHIQUES DOSSIER D'EXAMEN AU CAS PAR CAS RJH ZONE D'ENTREPOSAGE

PRISES DE VUE

Date d'édition : jeudi 18 avril 2024

CLASSEMENT	N° PLAN
202416	01

FOLIO	ECHELLE	FORMAT
08	1/5 000	A3