


PHASE 3 :
Extension (dir. Tourettes,
Fayence, Seillans)

PHASE 1 :
Réseau projet

PHASE 2 :
Extension vers le
lac de St Cassien

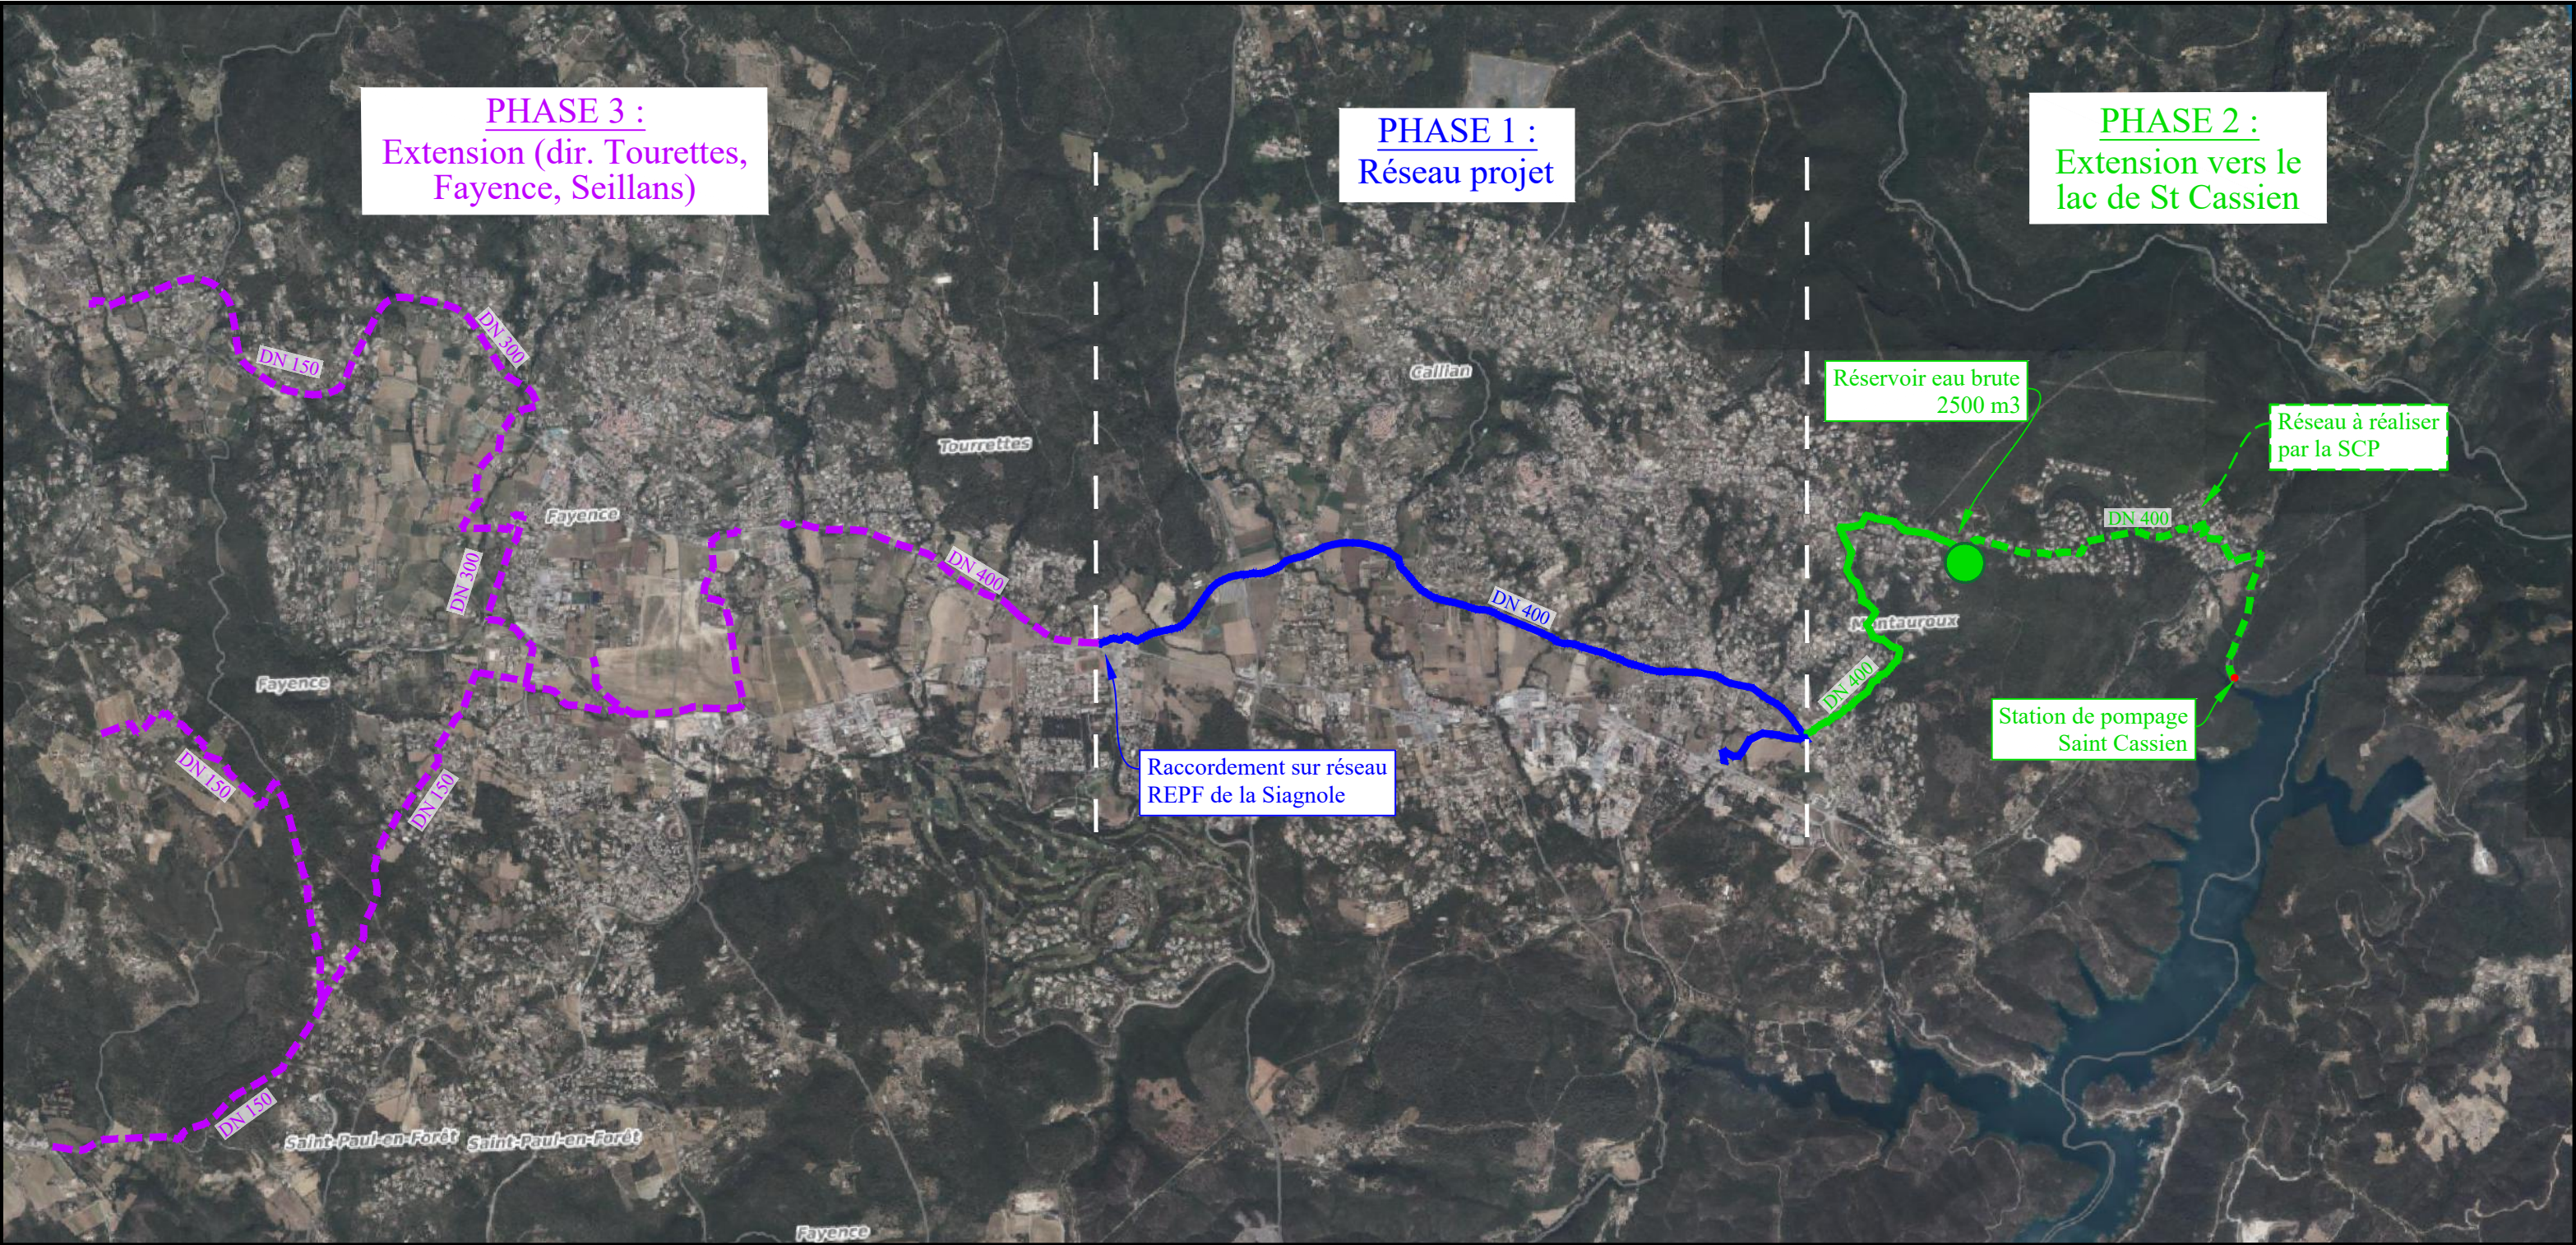

INDICE	PHASE	DATE	N° REF	MODIFICATIONS	PROJET	COMMUNE	ADRESSE	MAÎTRE D'ŒUVRE		MAÎTRE D'OUVRAGE		PLAN DE SITUATION PHASE DEFINITIVE	
1	PRO	20/09/2024	M124-17	Création du document		Tourrettes - Callian - Montauroux	-					CREATION D'UN RESEAU AGRICOLE	
3	PRO	24/09/2024	M124-17	Modifications									
4	PRO	02/10/2024	M124-17	Modifications									
5	PRO	09/10/2024	M124-17	Modifications									
						CONCEPTION TRAVAUX HANSEN SAS Société par Action Simplifiée Capital 8000€ SIRET : 750 312 324 000 23 RCS GRASSE	 CTH INGENIERIE Etudes & Maitrise d'Oeuvre 42 Chemin St Joseph,06130 GRASSE	Tel : 04 83 05 80 35 contact@cthingenierie.com	ECHELLE : -				

CREATION D'UN RESEAU AGRICOLE

