



AIX

Montagne
Sainte-Victoire


Eglise

Collège
Jean Zay

Terrains
de padel

Maison
du
club

PEYNIER

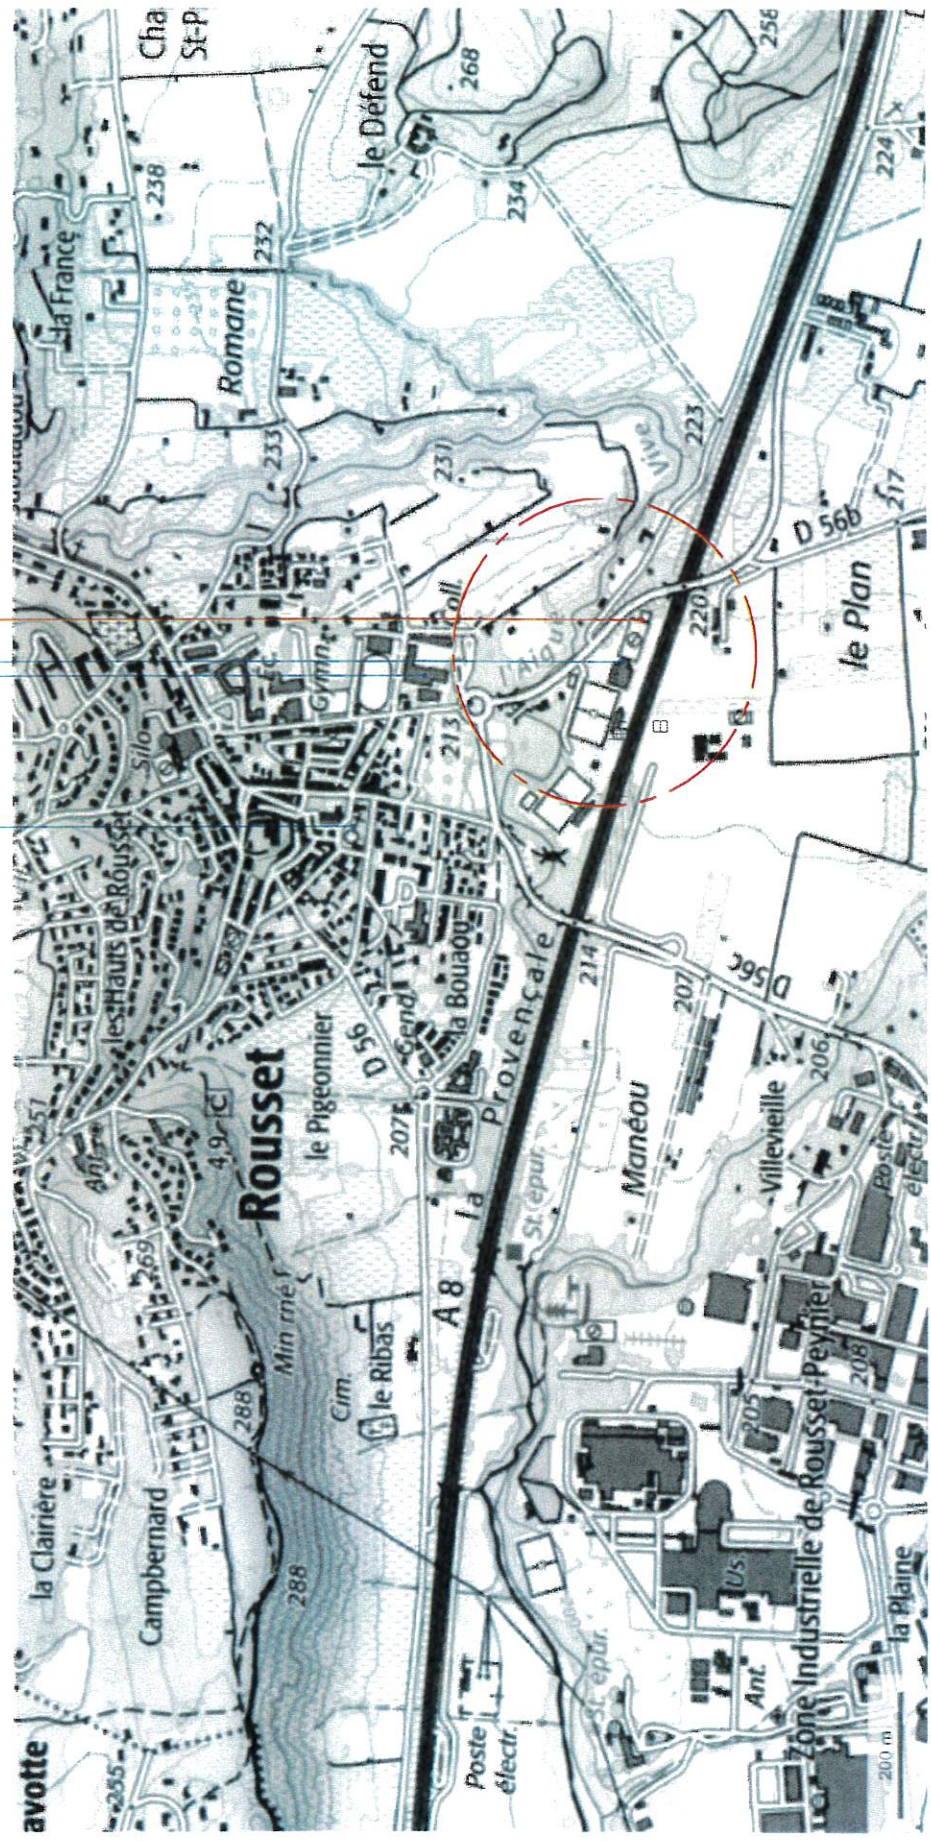

PLAN DE SITUATION

Maitrise d'Ouvrage : Marie de Rousset		Maitrise d'Oeuvre :		Huit et Demi Architectes		Référence informatique	
Projet : CREATION DE 2 PISTES DE PADELS		Indice		Auteur		Echelle	
		Date		Date première édition		1 : 10000	
Phase : PC		07/10/24		HED		PC01	

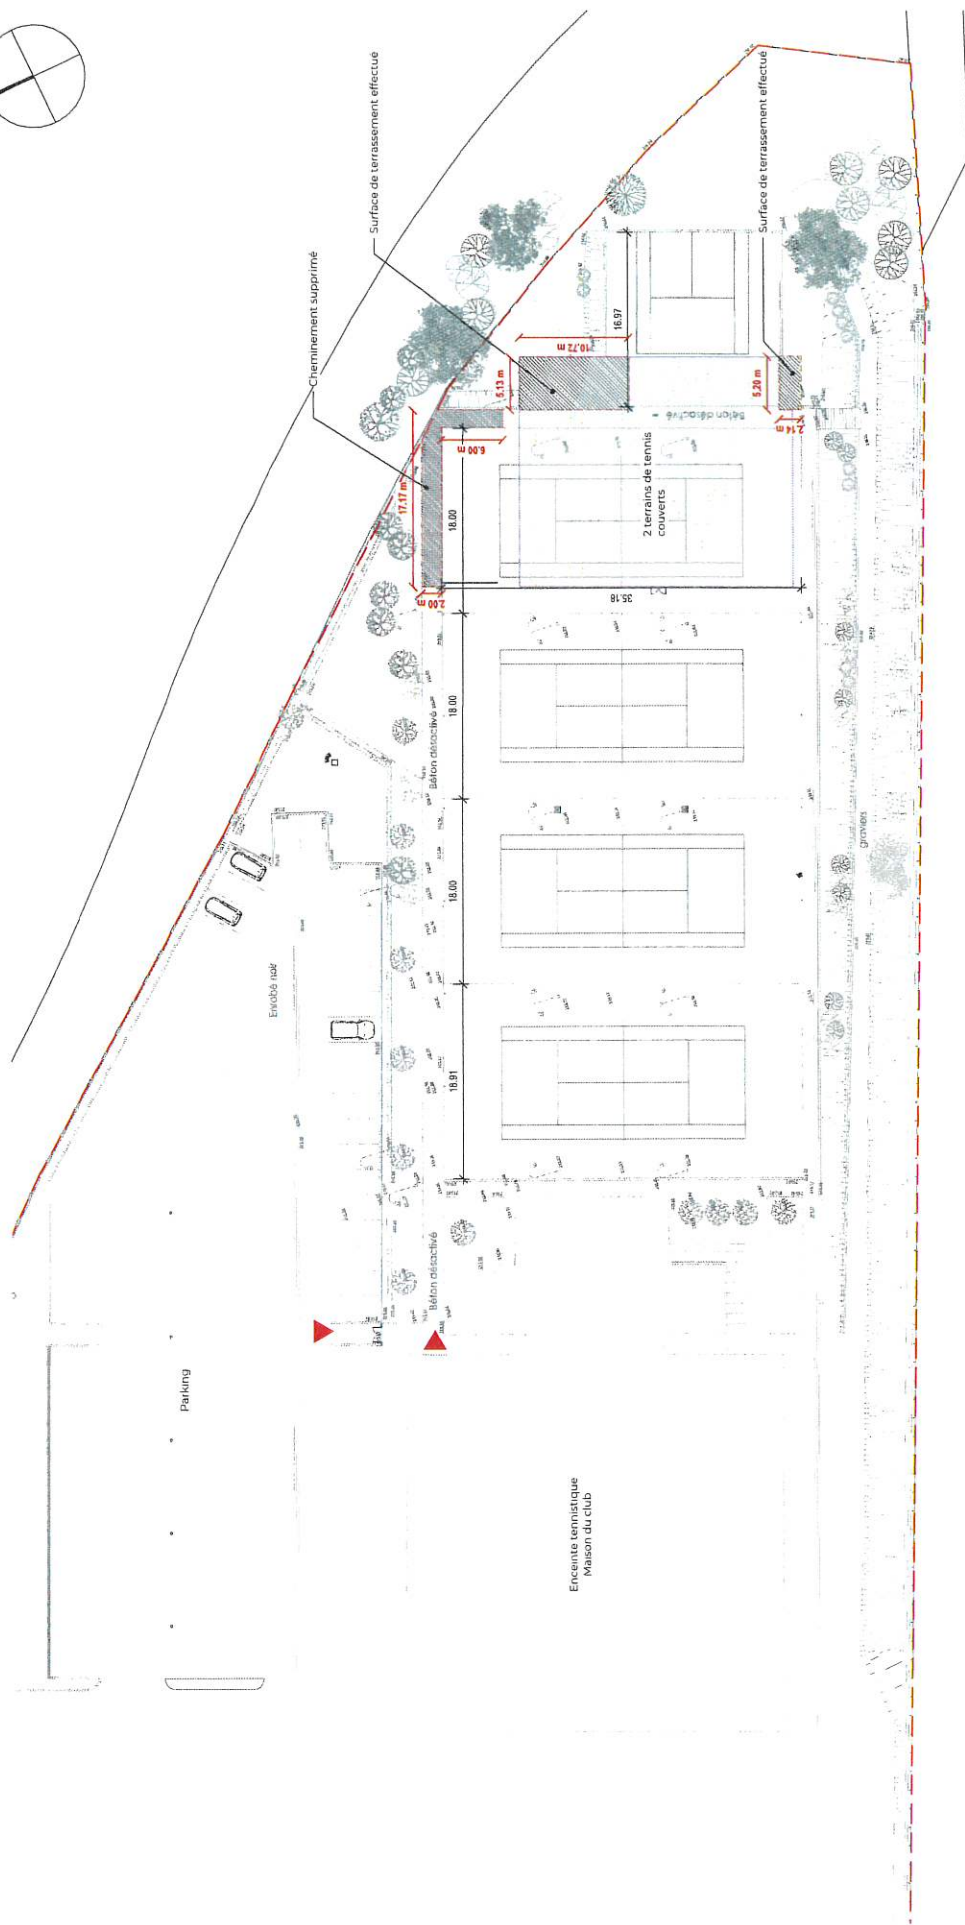


PHOTO DEPUIS LA D56



PHOTO DEPUIS L'ENTRÉE DE LA PLAINE SPORTIVE

PHOTO DANS L'ENVIRONNEMENT LOINTAIN	Maitrise d'Ouvrage : Marie de Roussel		Maitrise d'Ouvre :		Huit et Derr Architectes		Référence Informatique	PC08
	Projet : CREATION DE 2 PISTES DE PADELS		Index	Date	Auteur	Date première édition		
				07/10/24	HED			



PLAN Etat Des Lieux/TERRASSEMENT	Maîtrise d'Ouvrage : Marie de Roussel		Maîtrise d'Ouvre : Huil et Demi Architectes				Echelle 1 : 500	Référence informatique PC02b
	Projet : CREATION DE 2 PISTES DE PADELS		Date : 07/10/24					
	Phase : PC		Auteur : HED					
			Index					



PHOTO DEPUIS L'AUTOROUTE A8 LA PROVENÇALE

PHOTO DANS L'ENVIRONNEMENT PROCHE	Maîtrise d'Ouvrage : Marie de Rousset		Maîtrise d'Œuvre :		Huit et Demi Architectes		Référence Informatique		PC07		
	Projet : CREATION DE 2 PISTES DE PADELS		Indice		Date		Auteur			Echelle	
	Phase : PC				07/10/24		HED			Date première édition	