



Vide sur  
Activité 2

VPJ

H

ET-D


46pk

SRI D

H






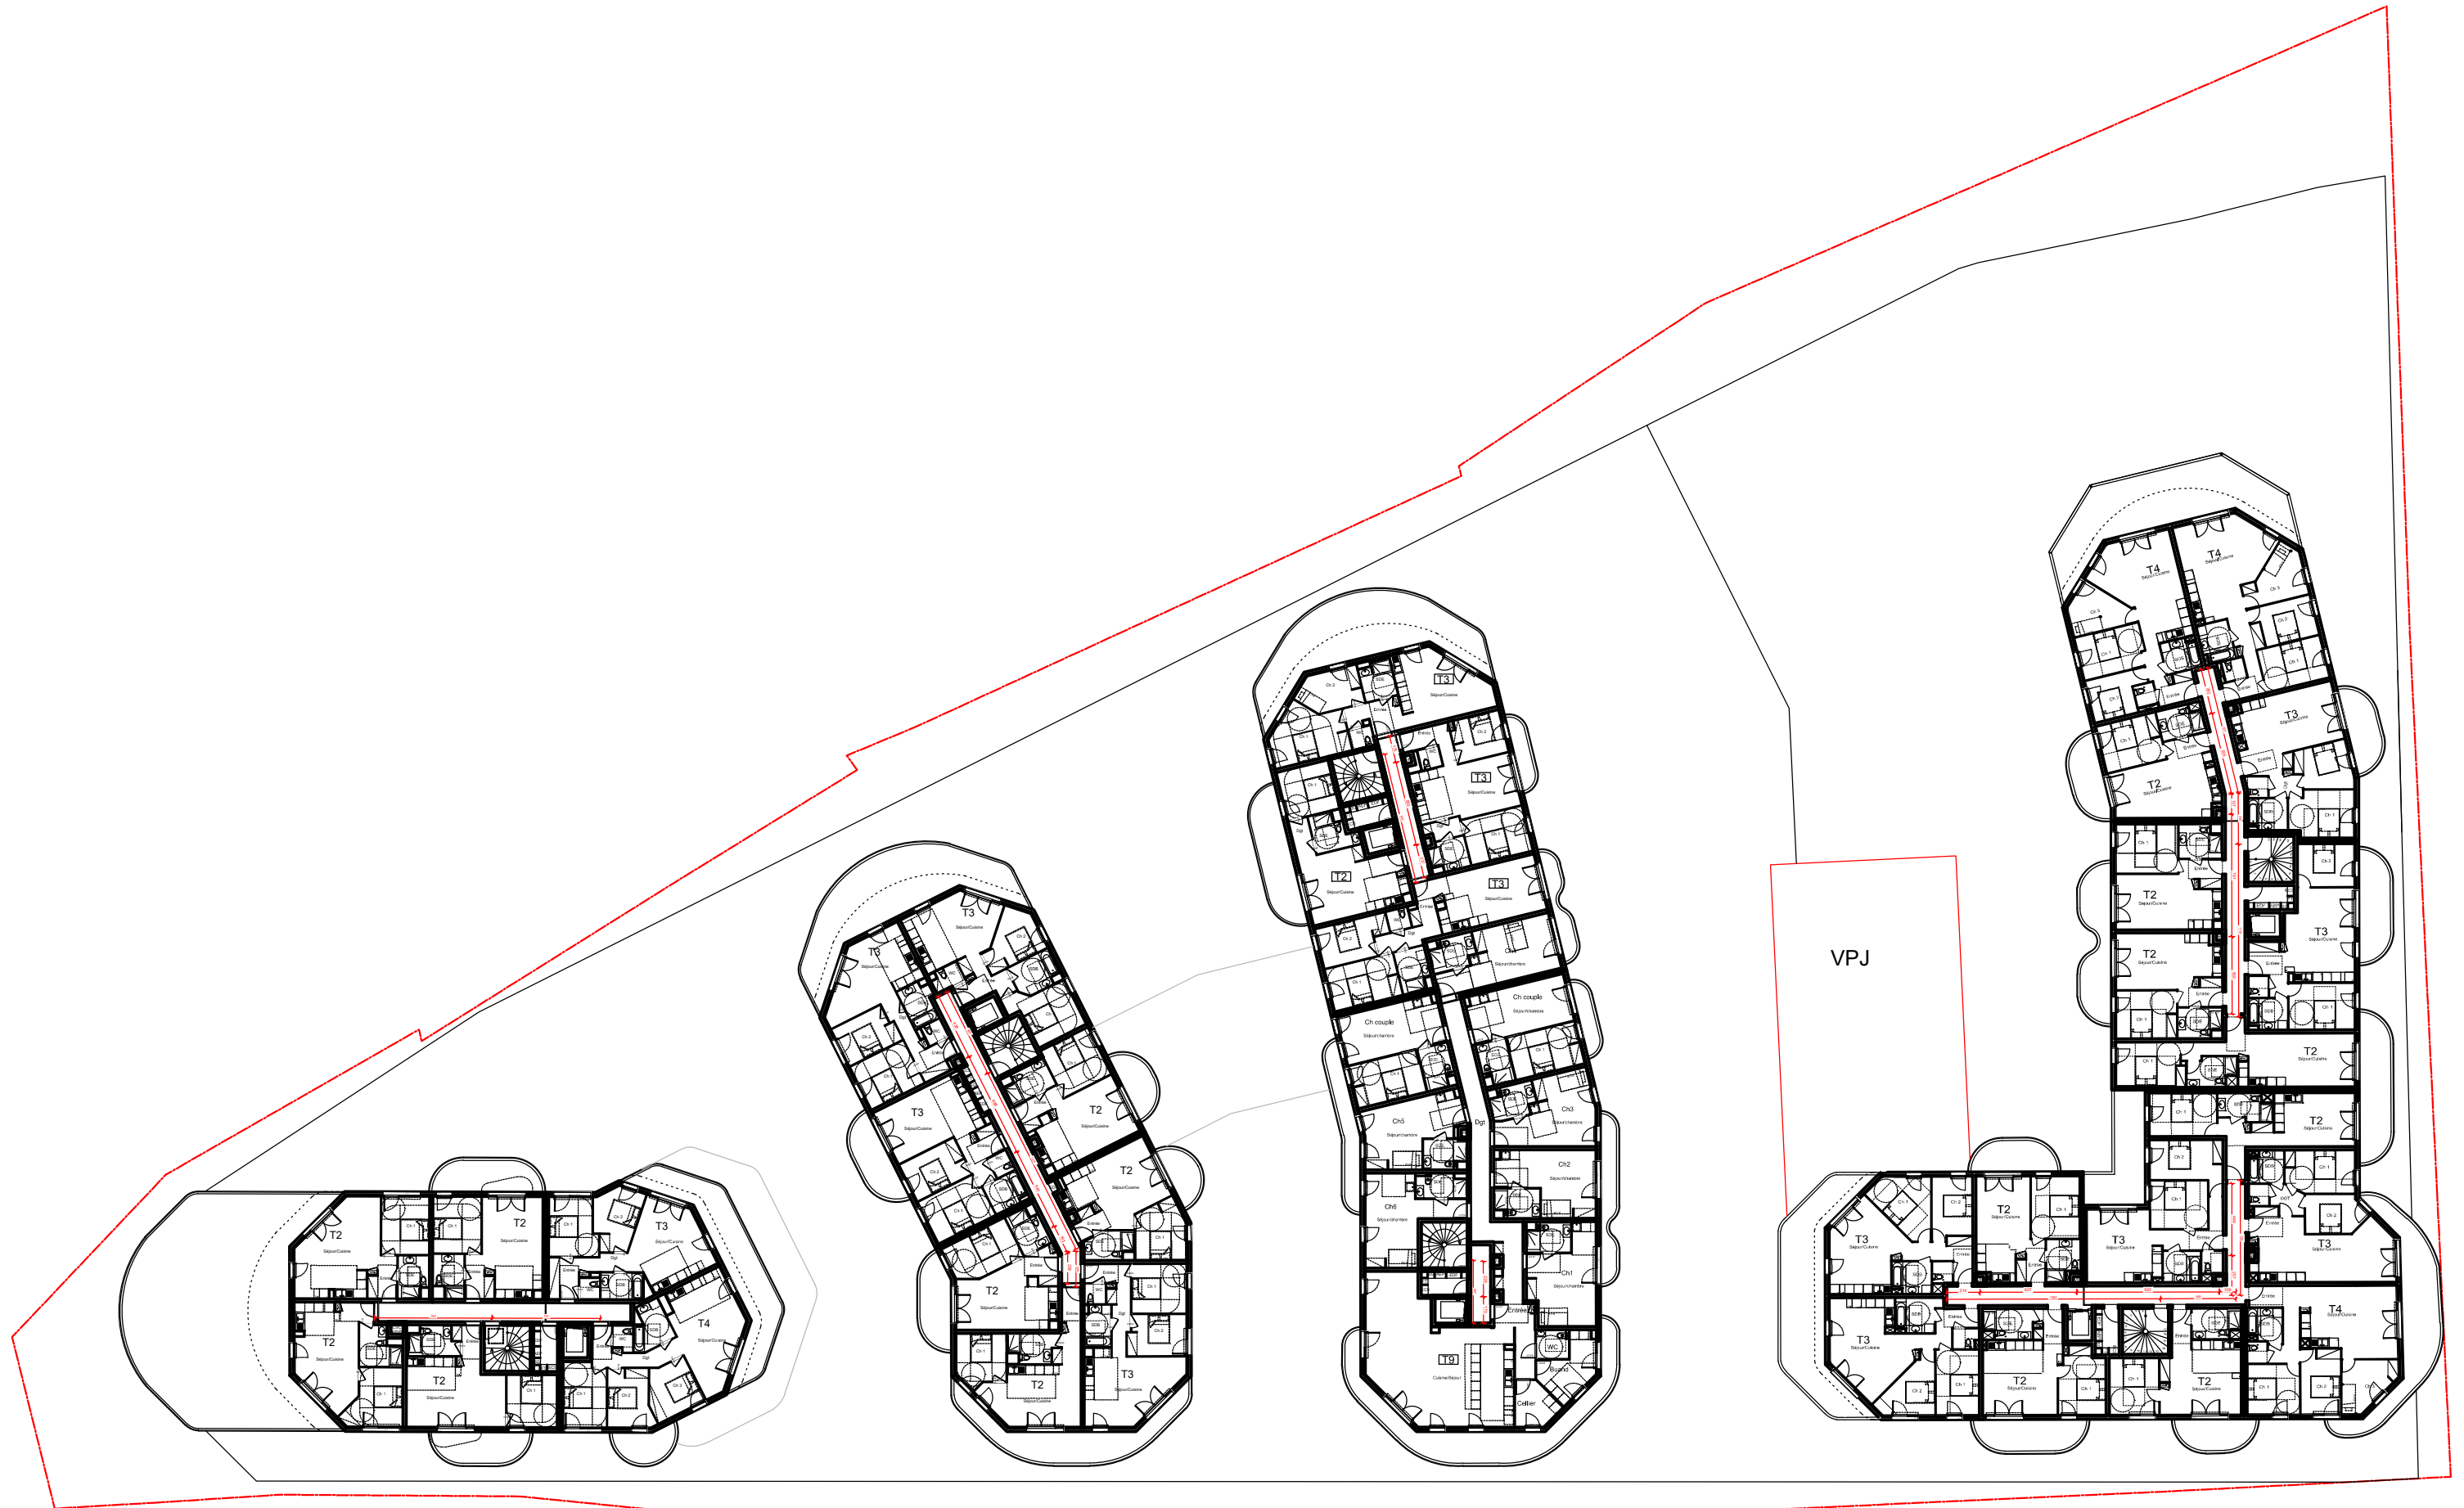






AVENUE DU 1ER BIM DU PACIFIQUE

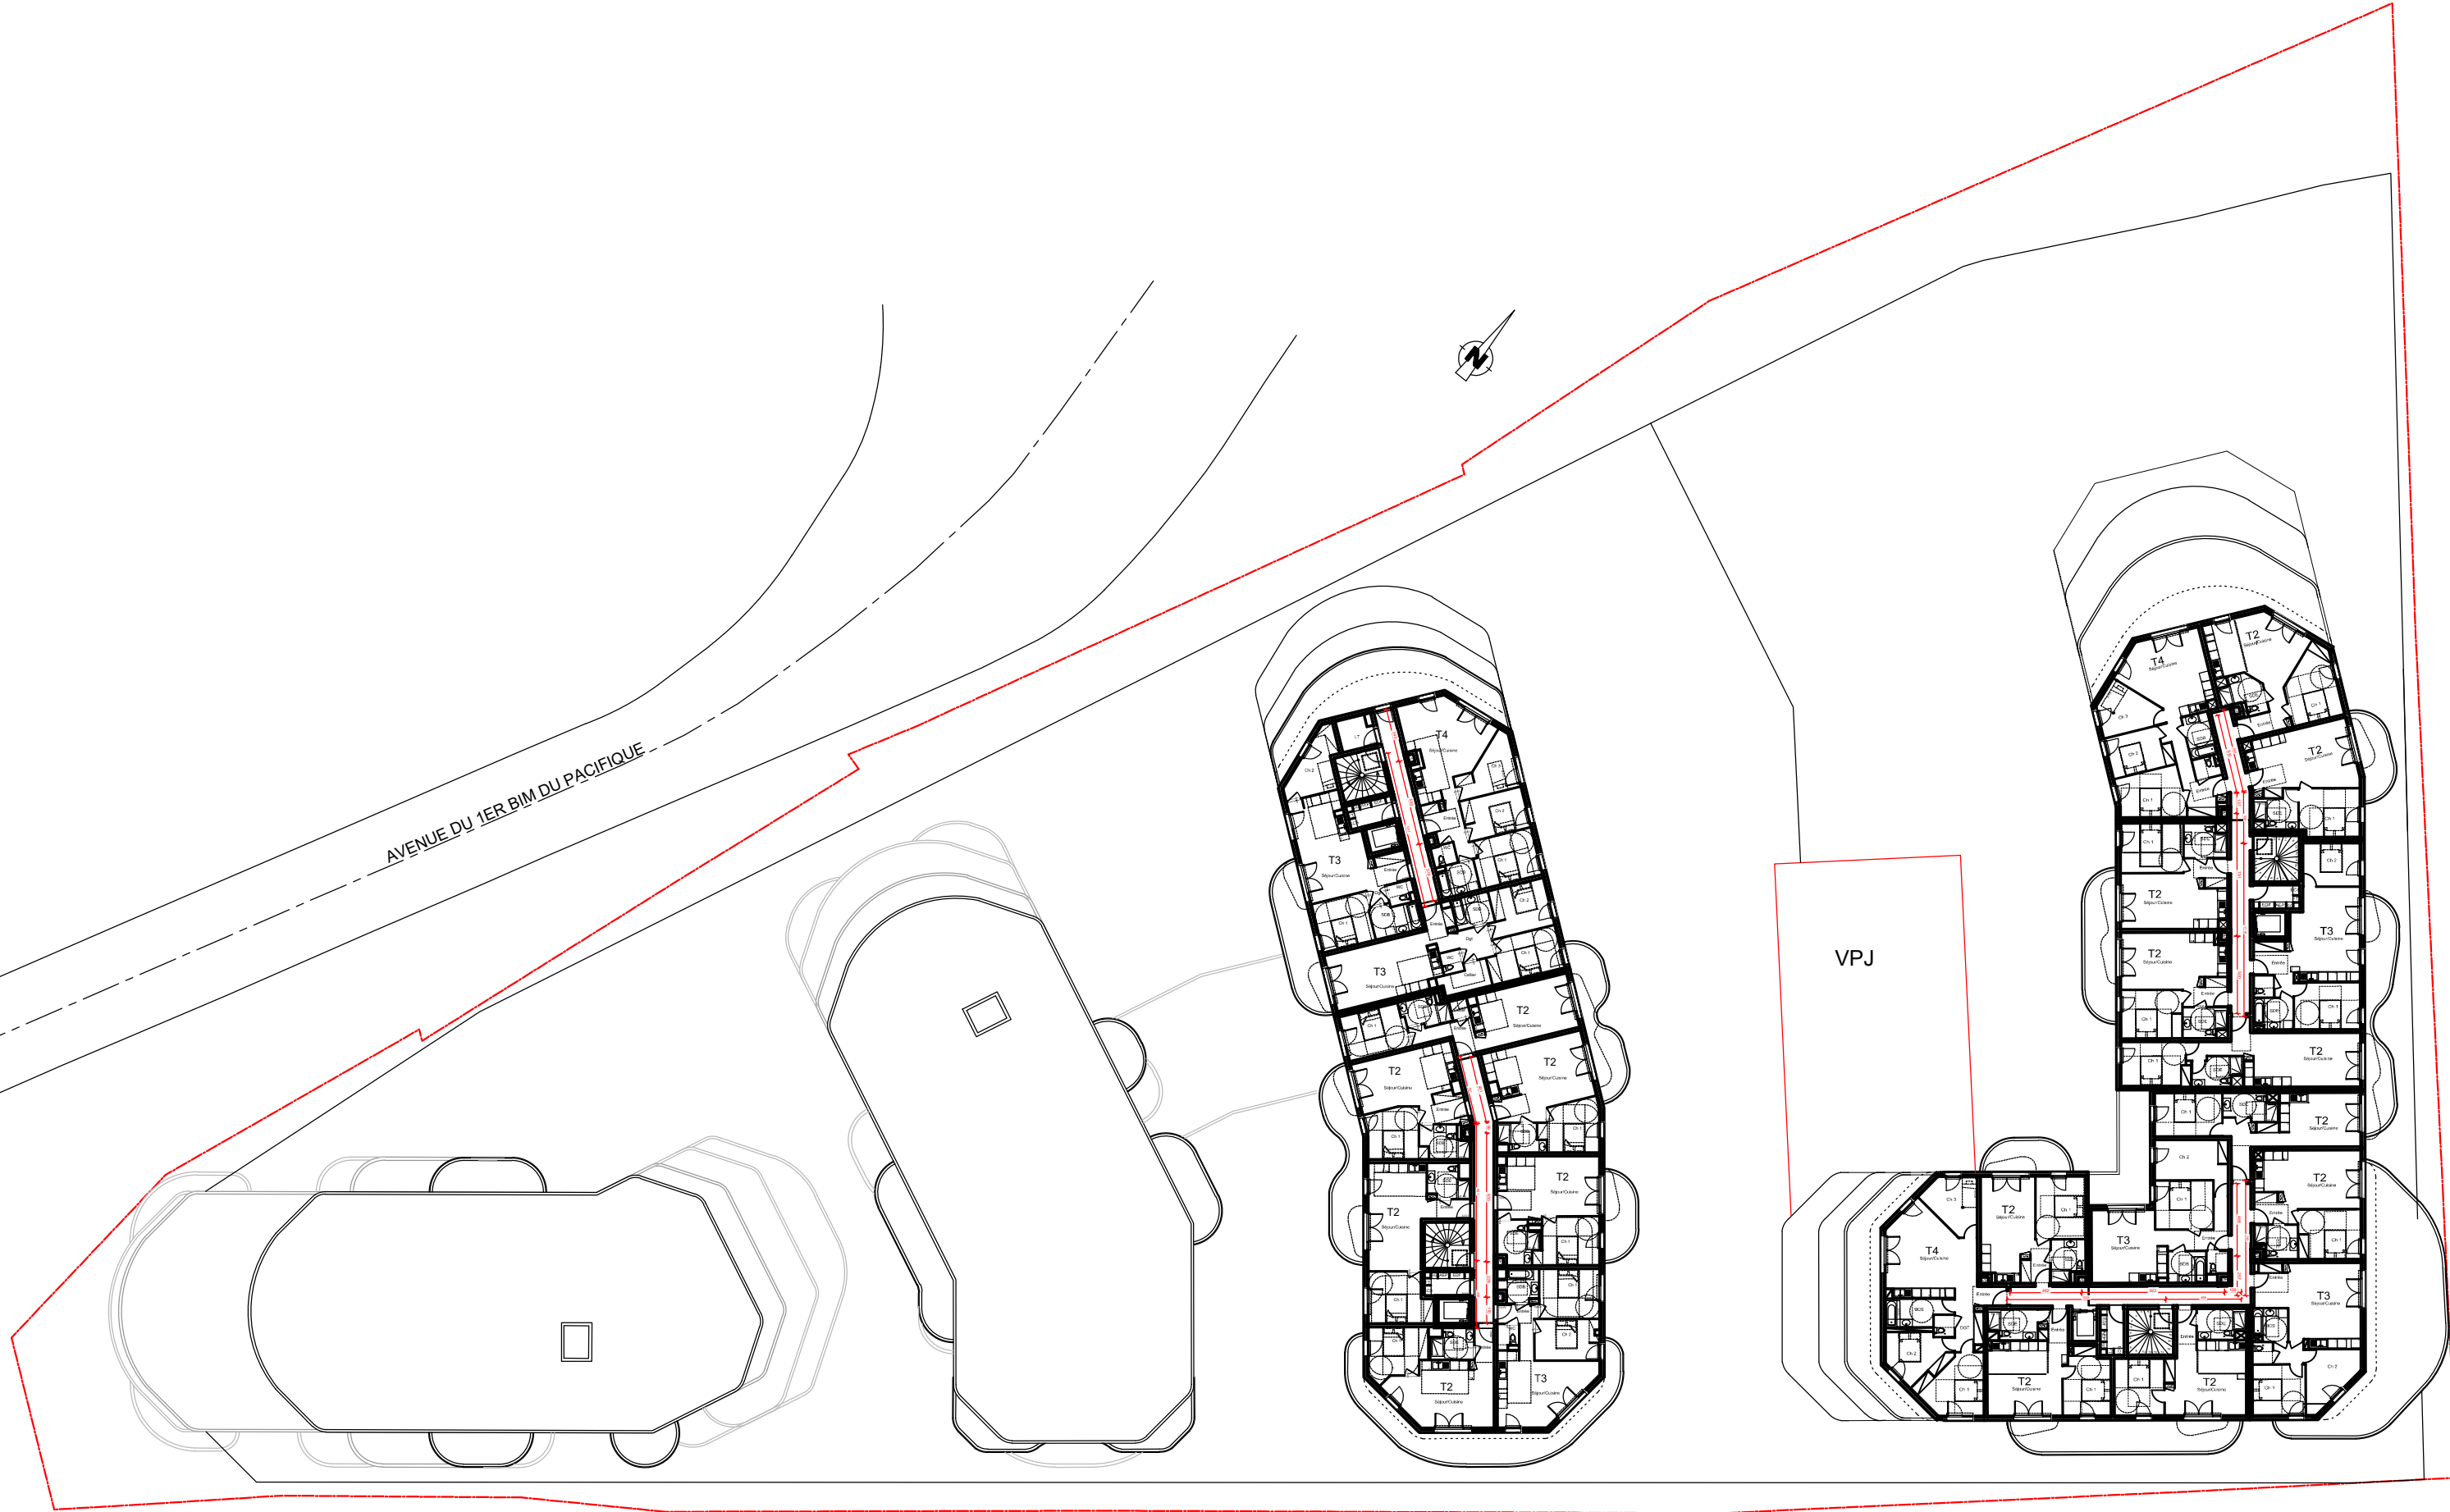



VPJ




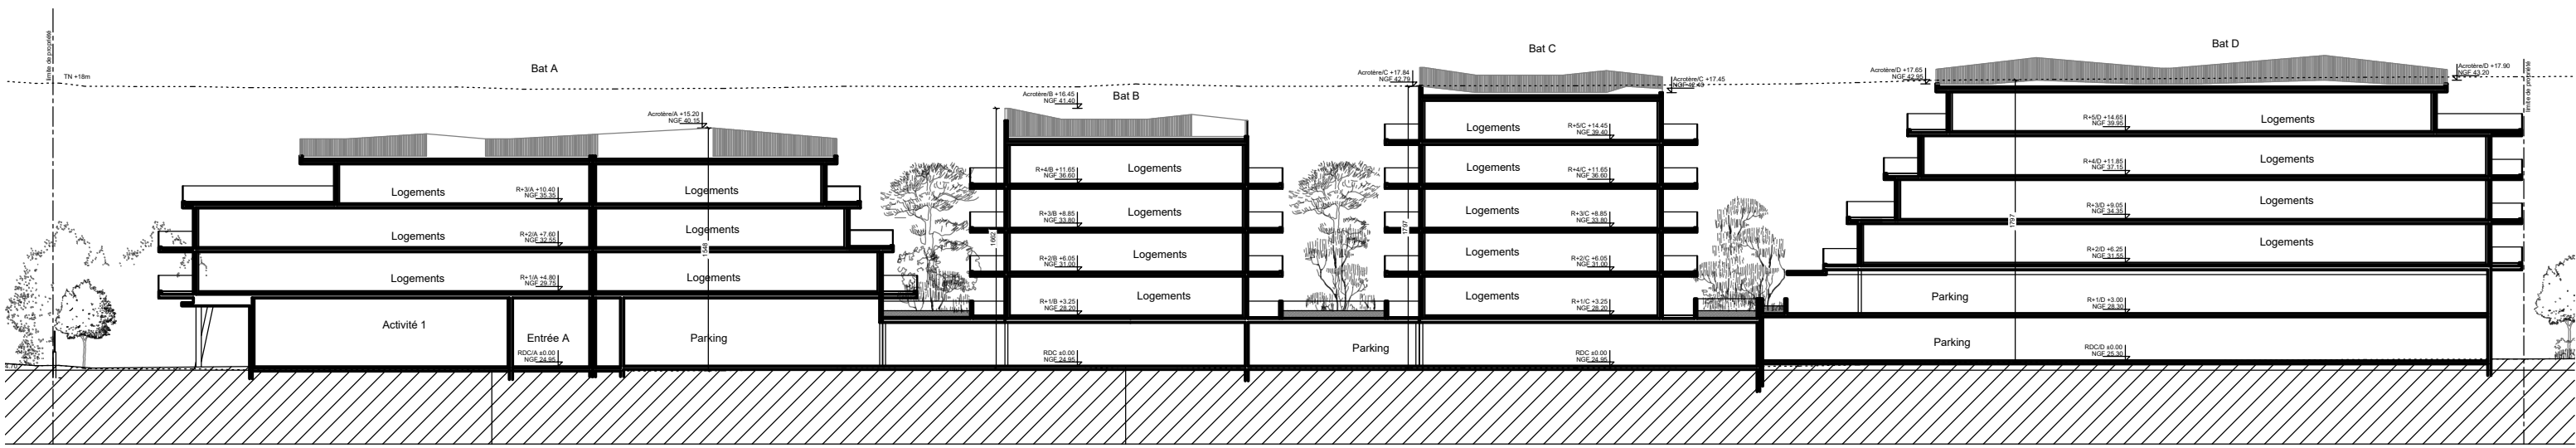





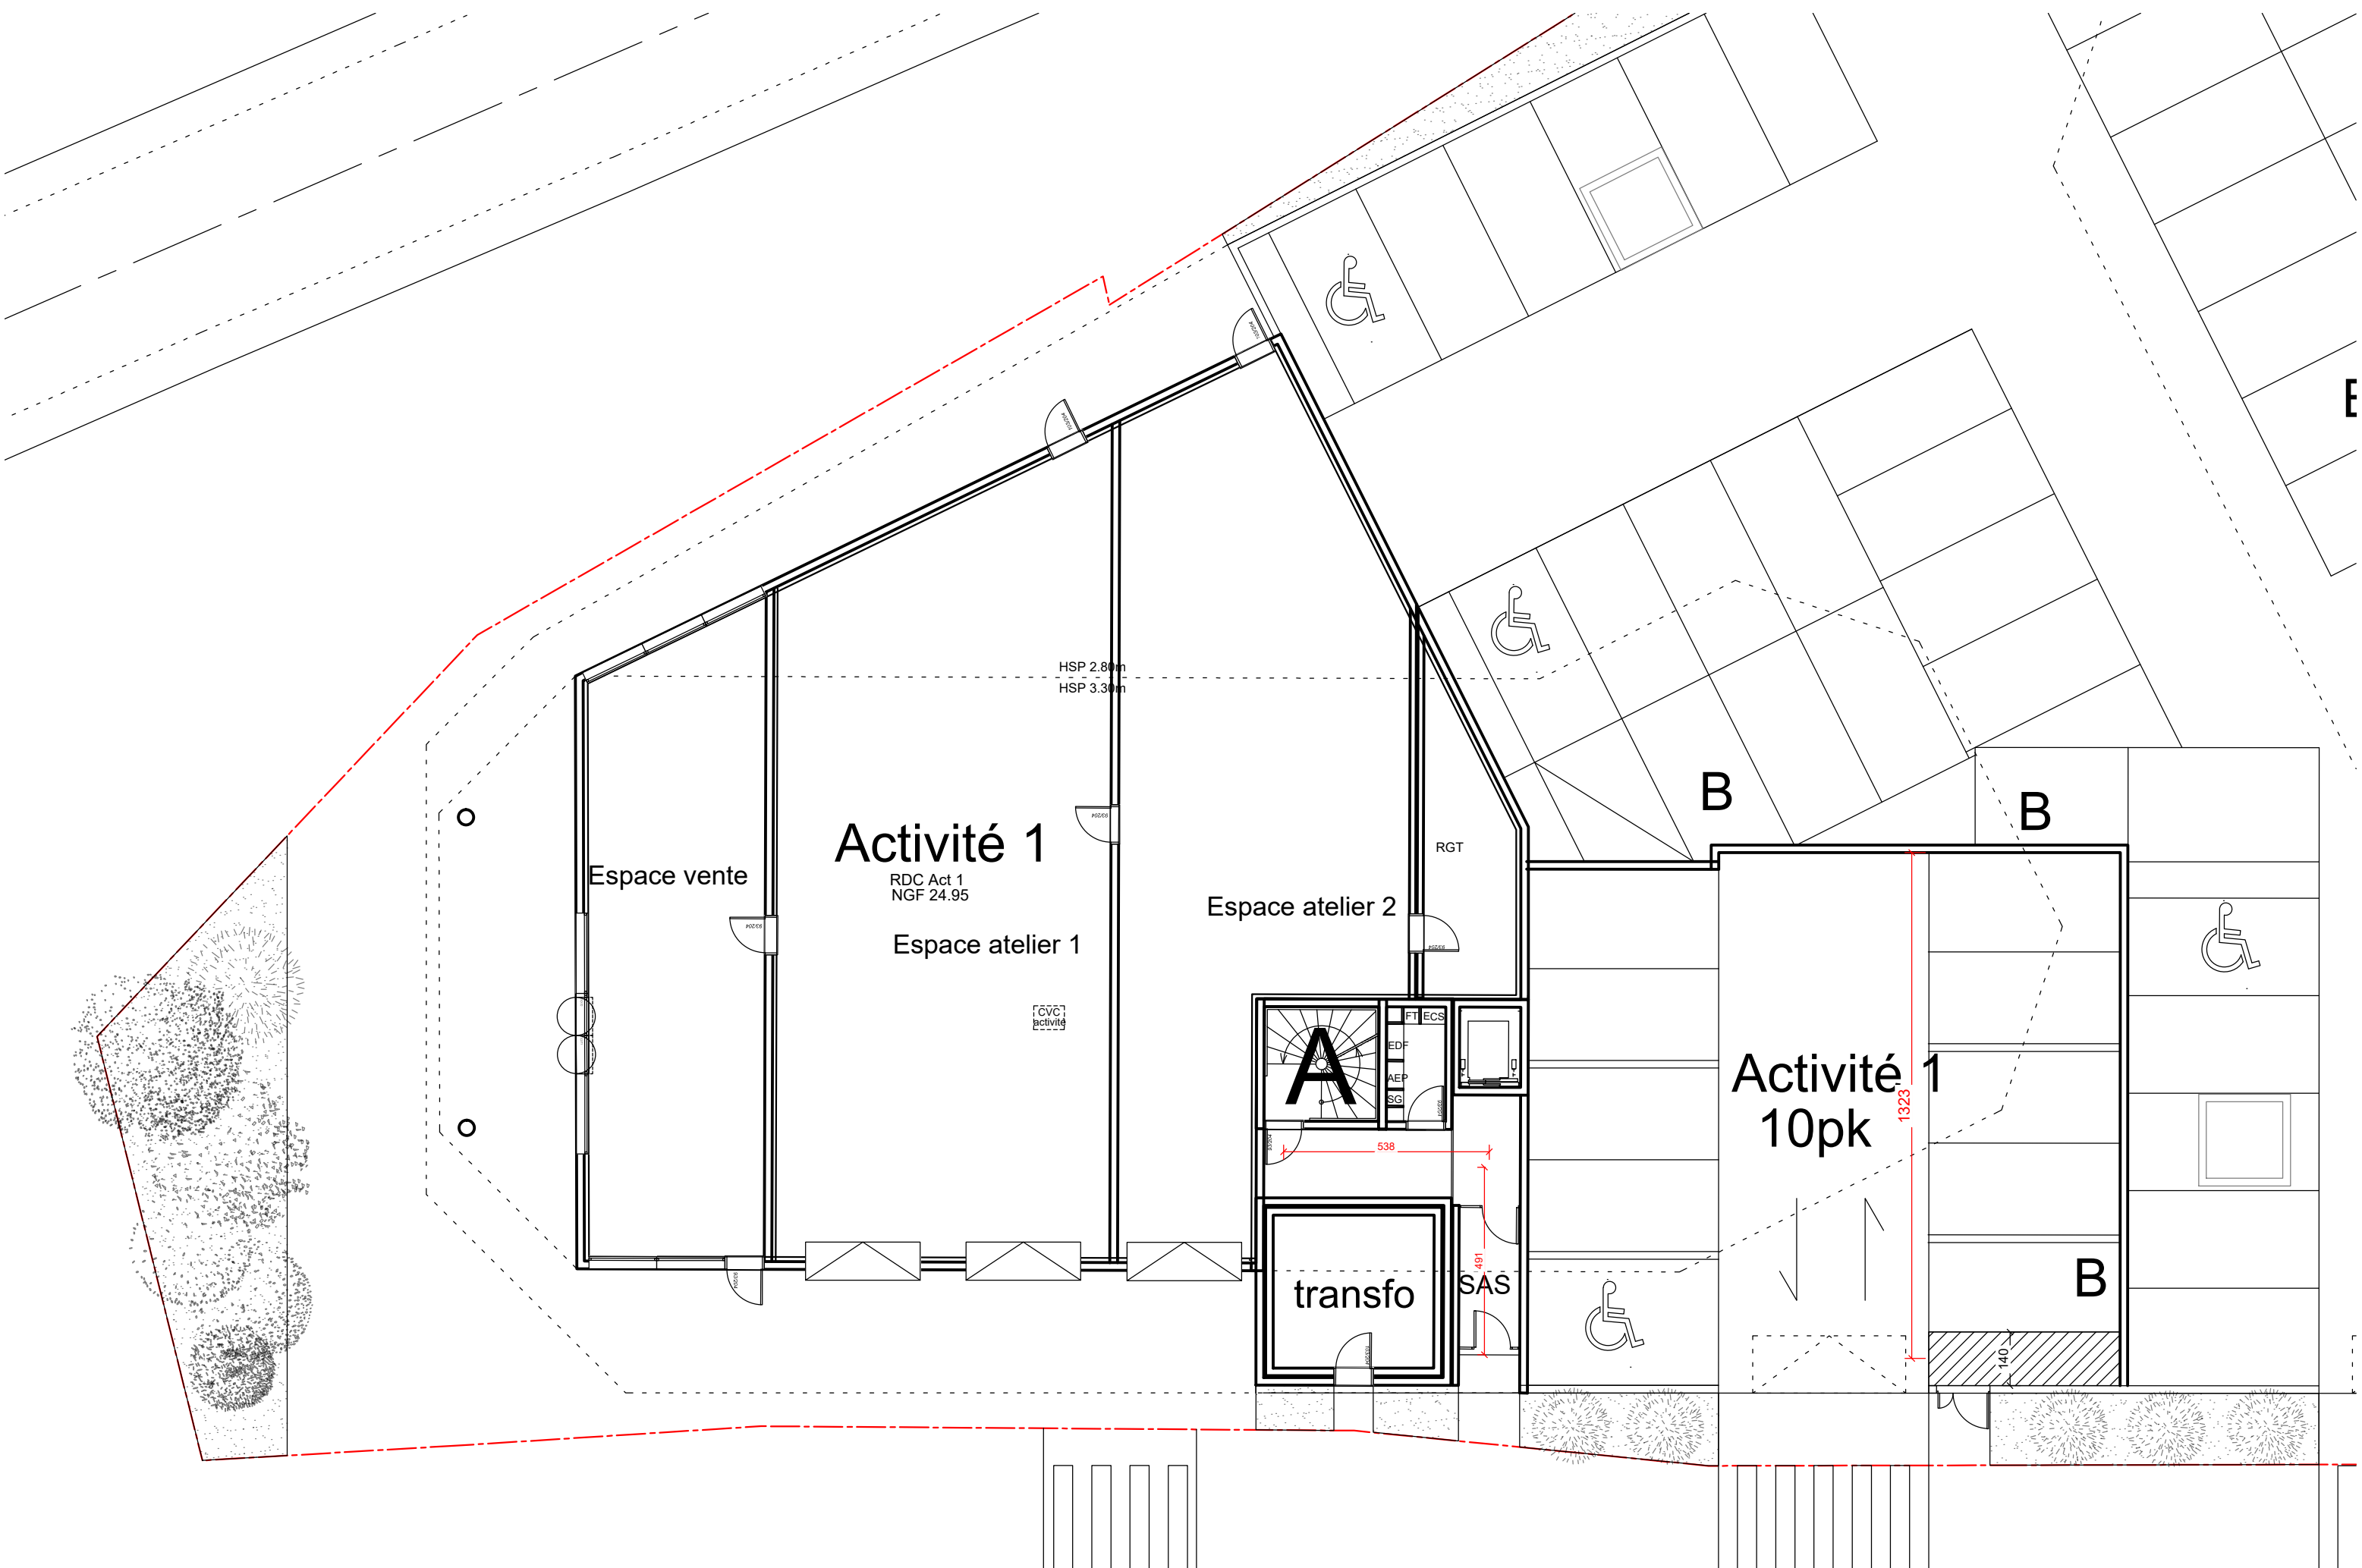


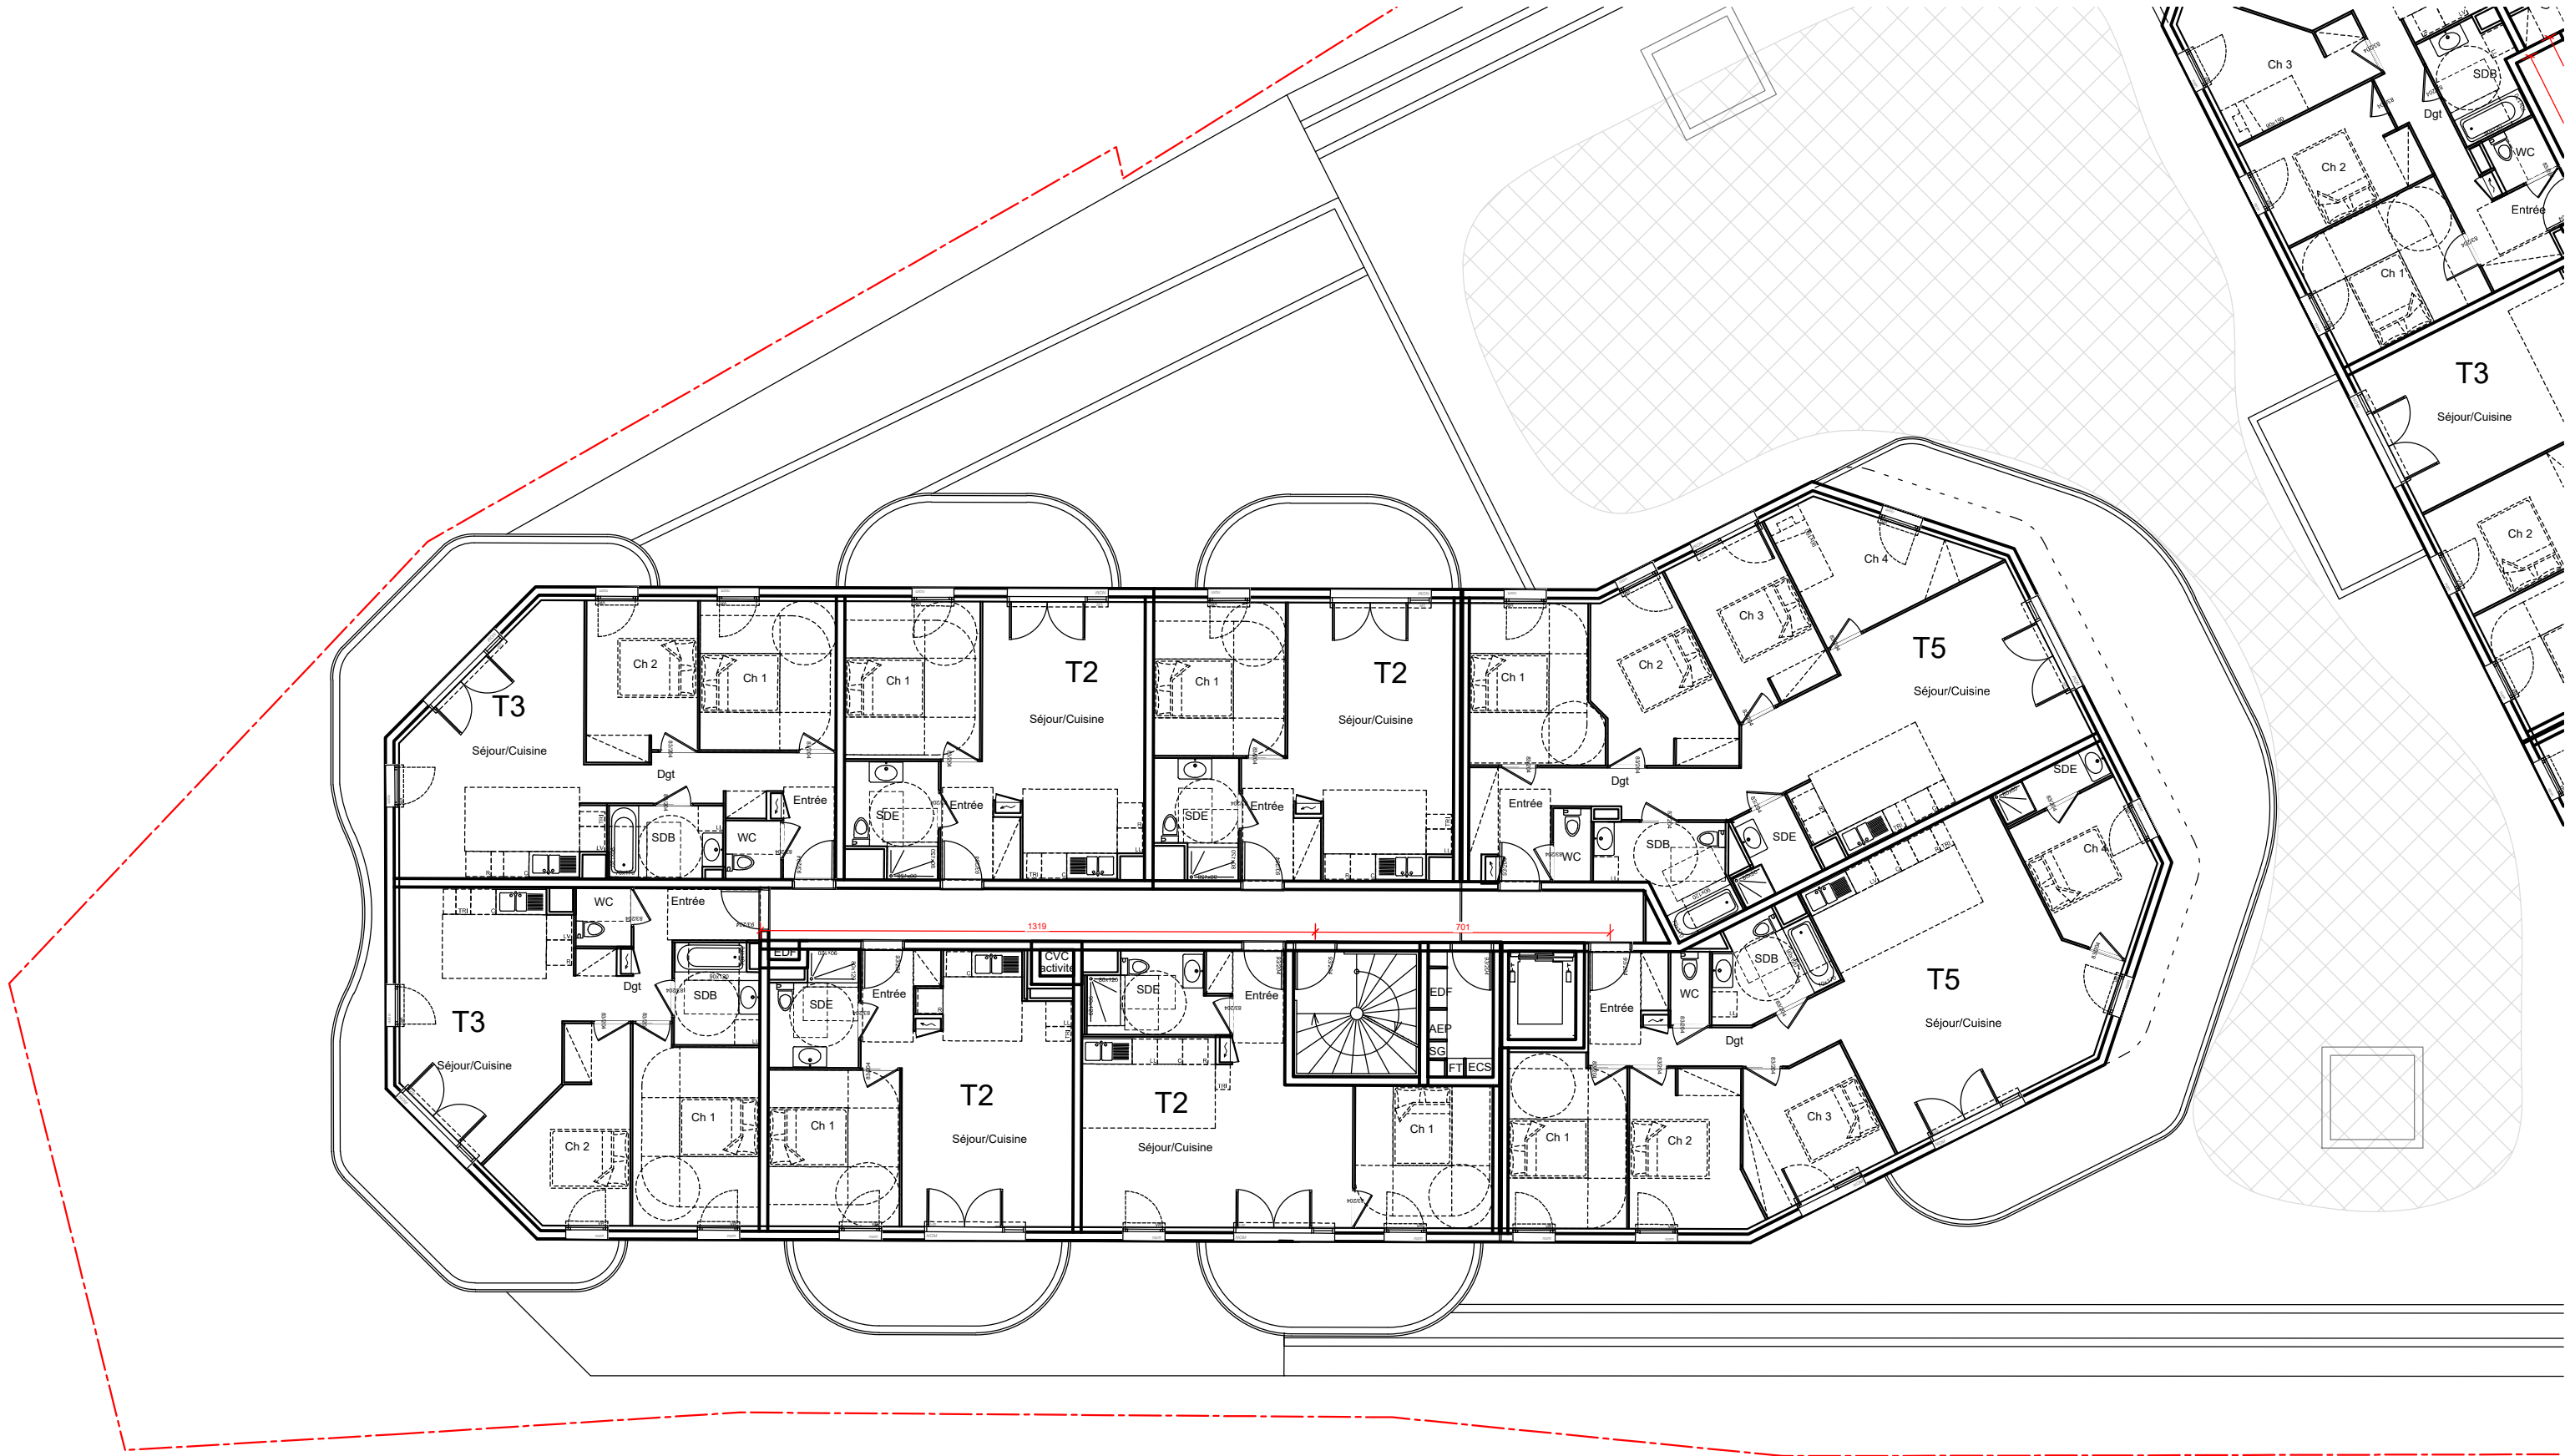




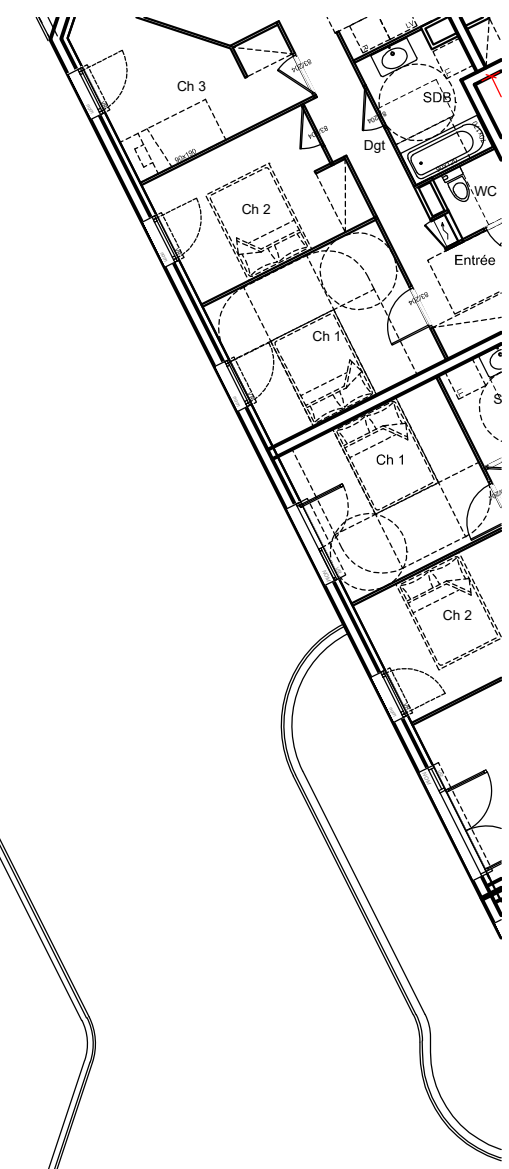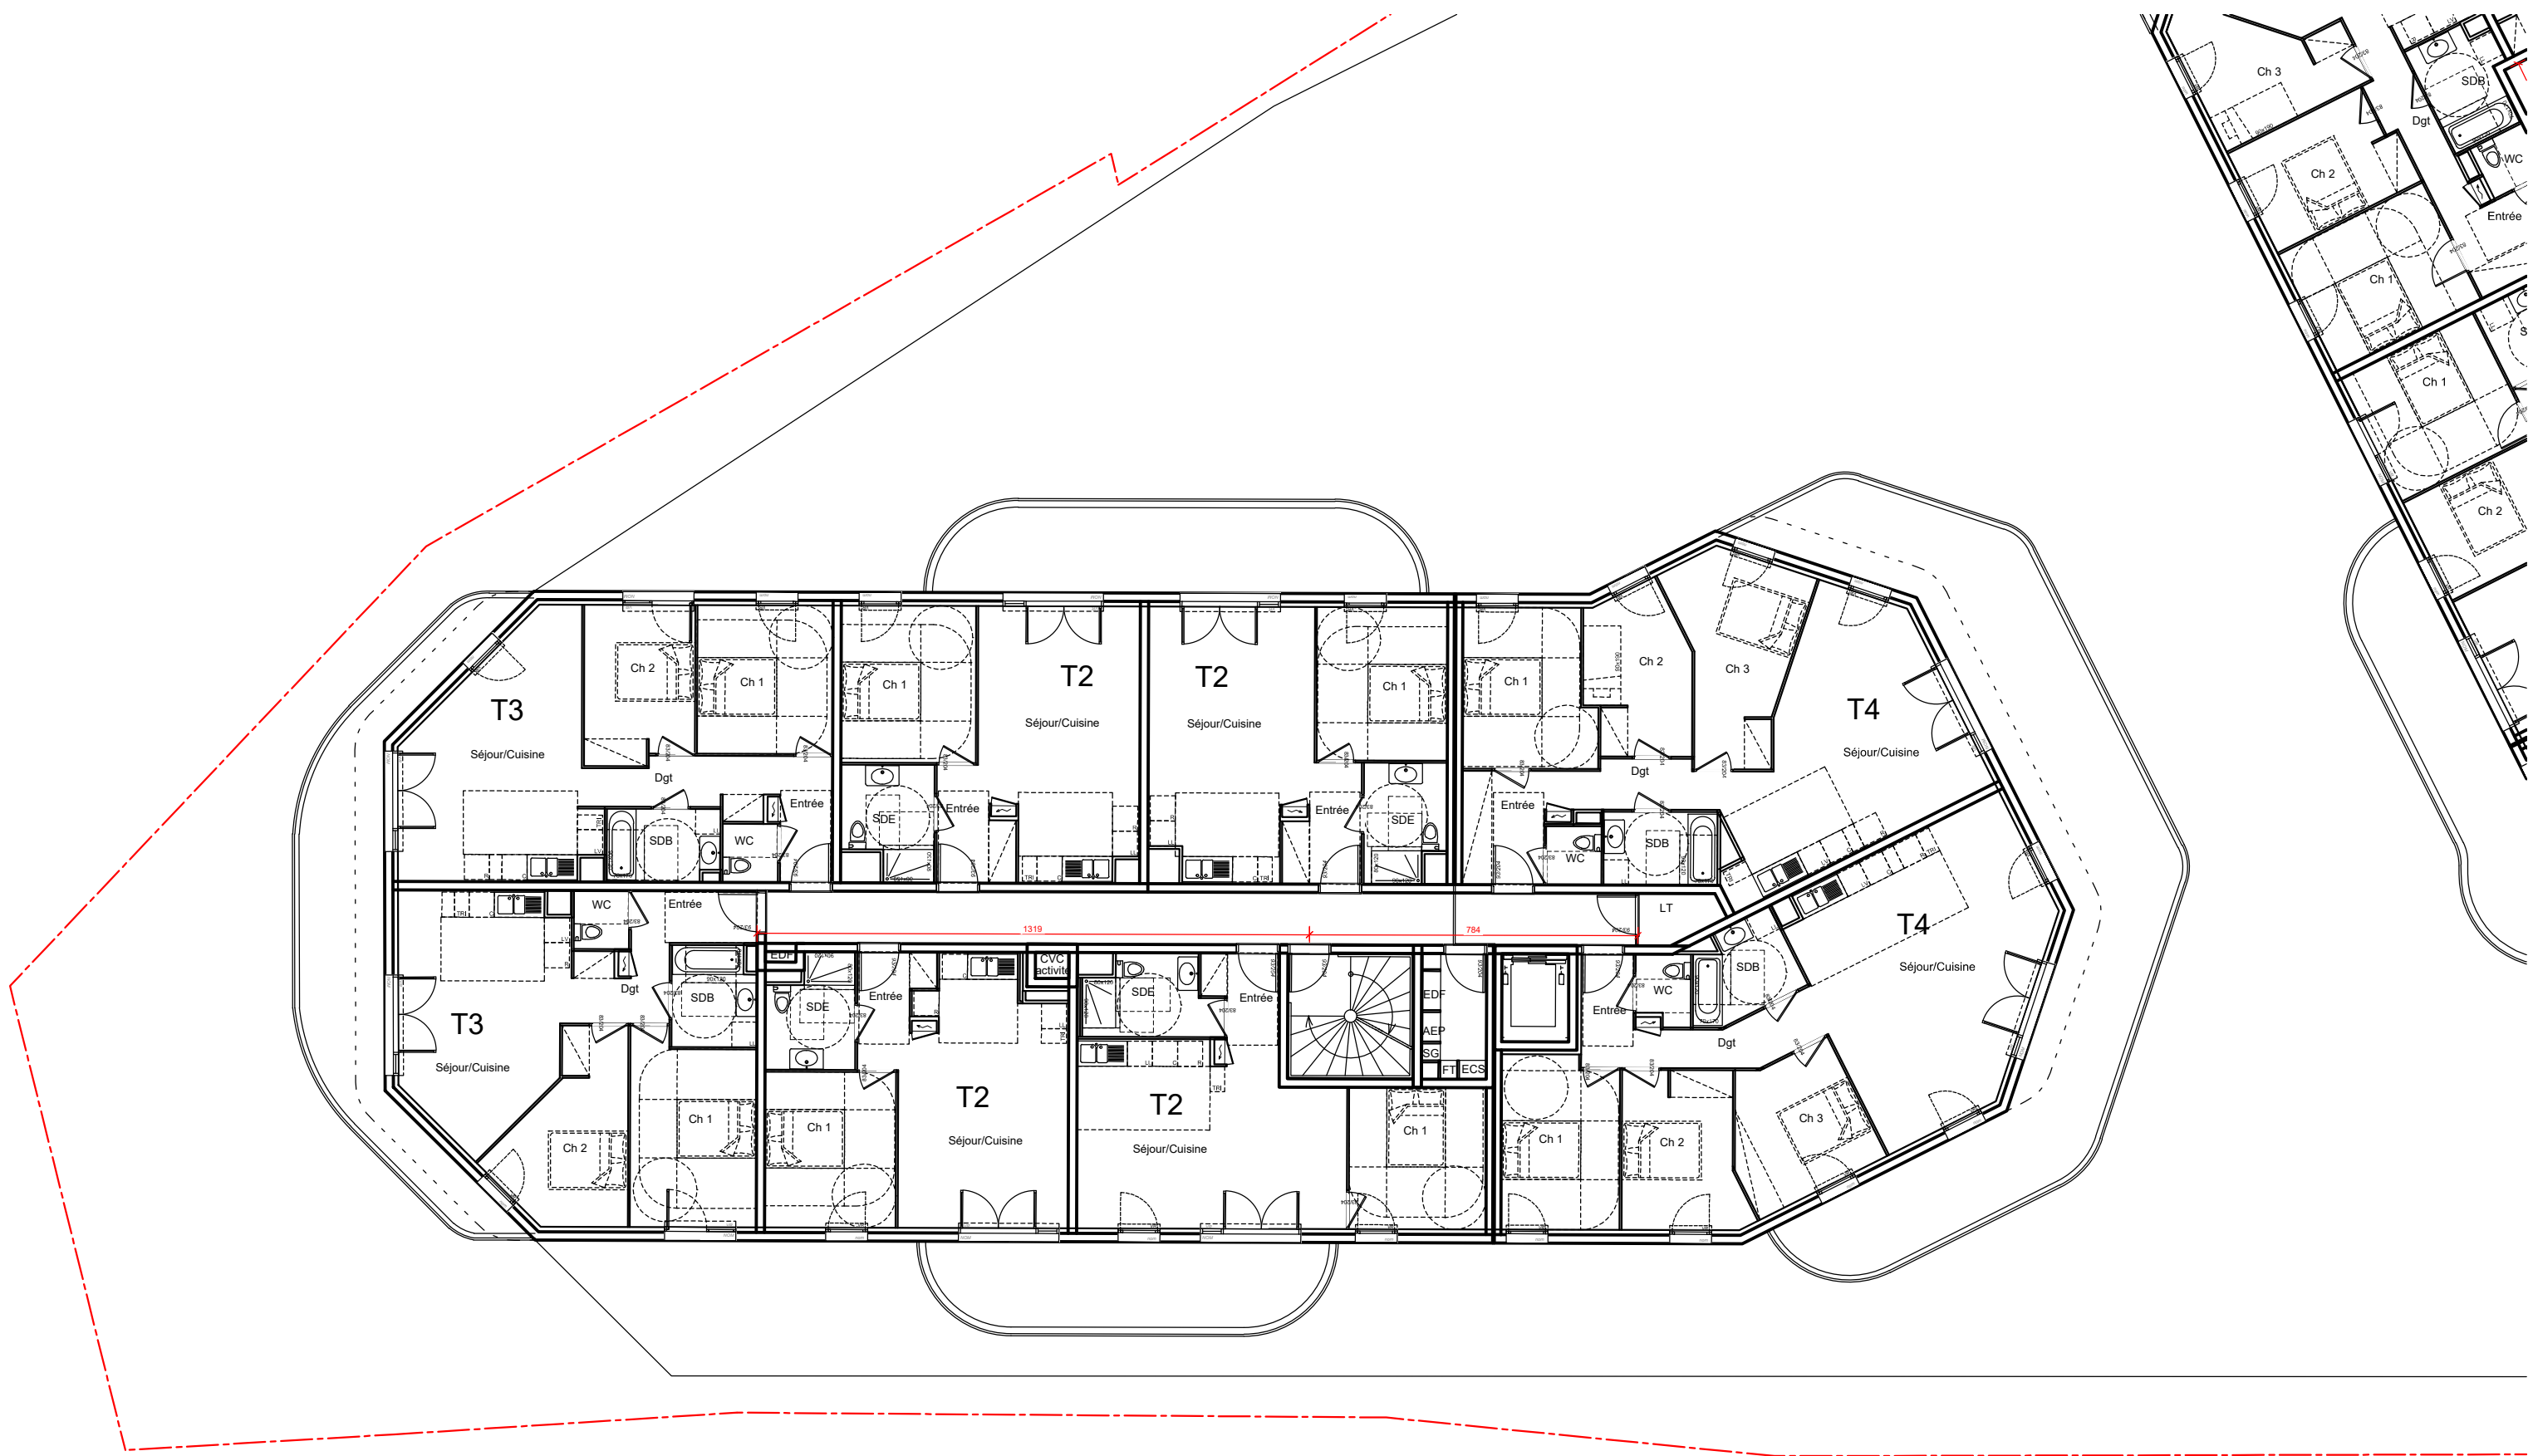


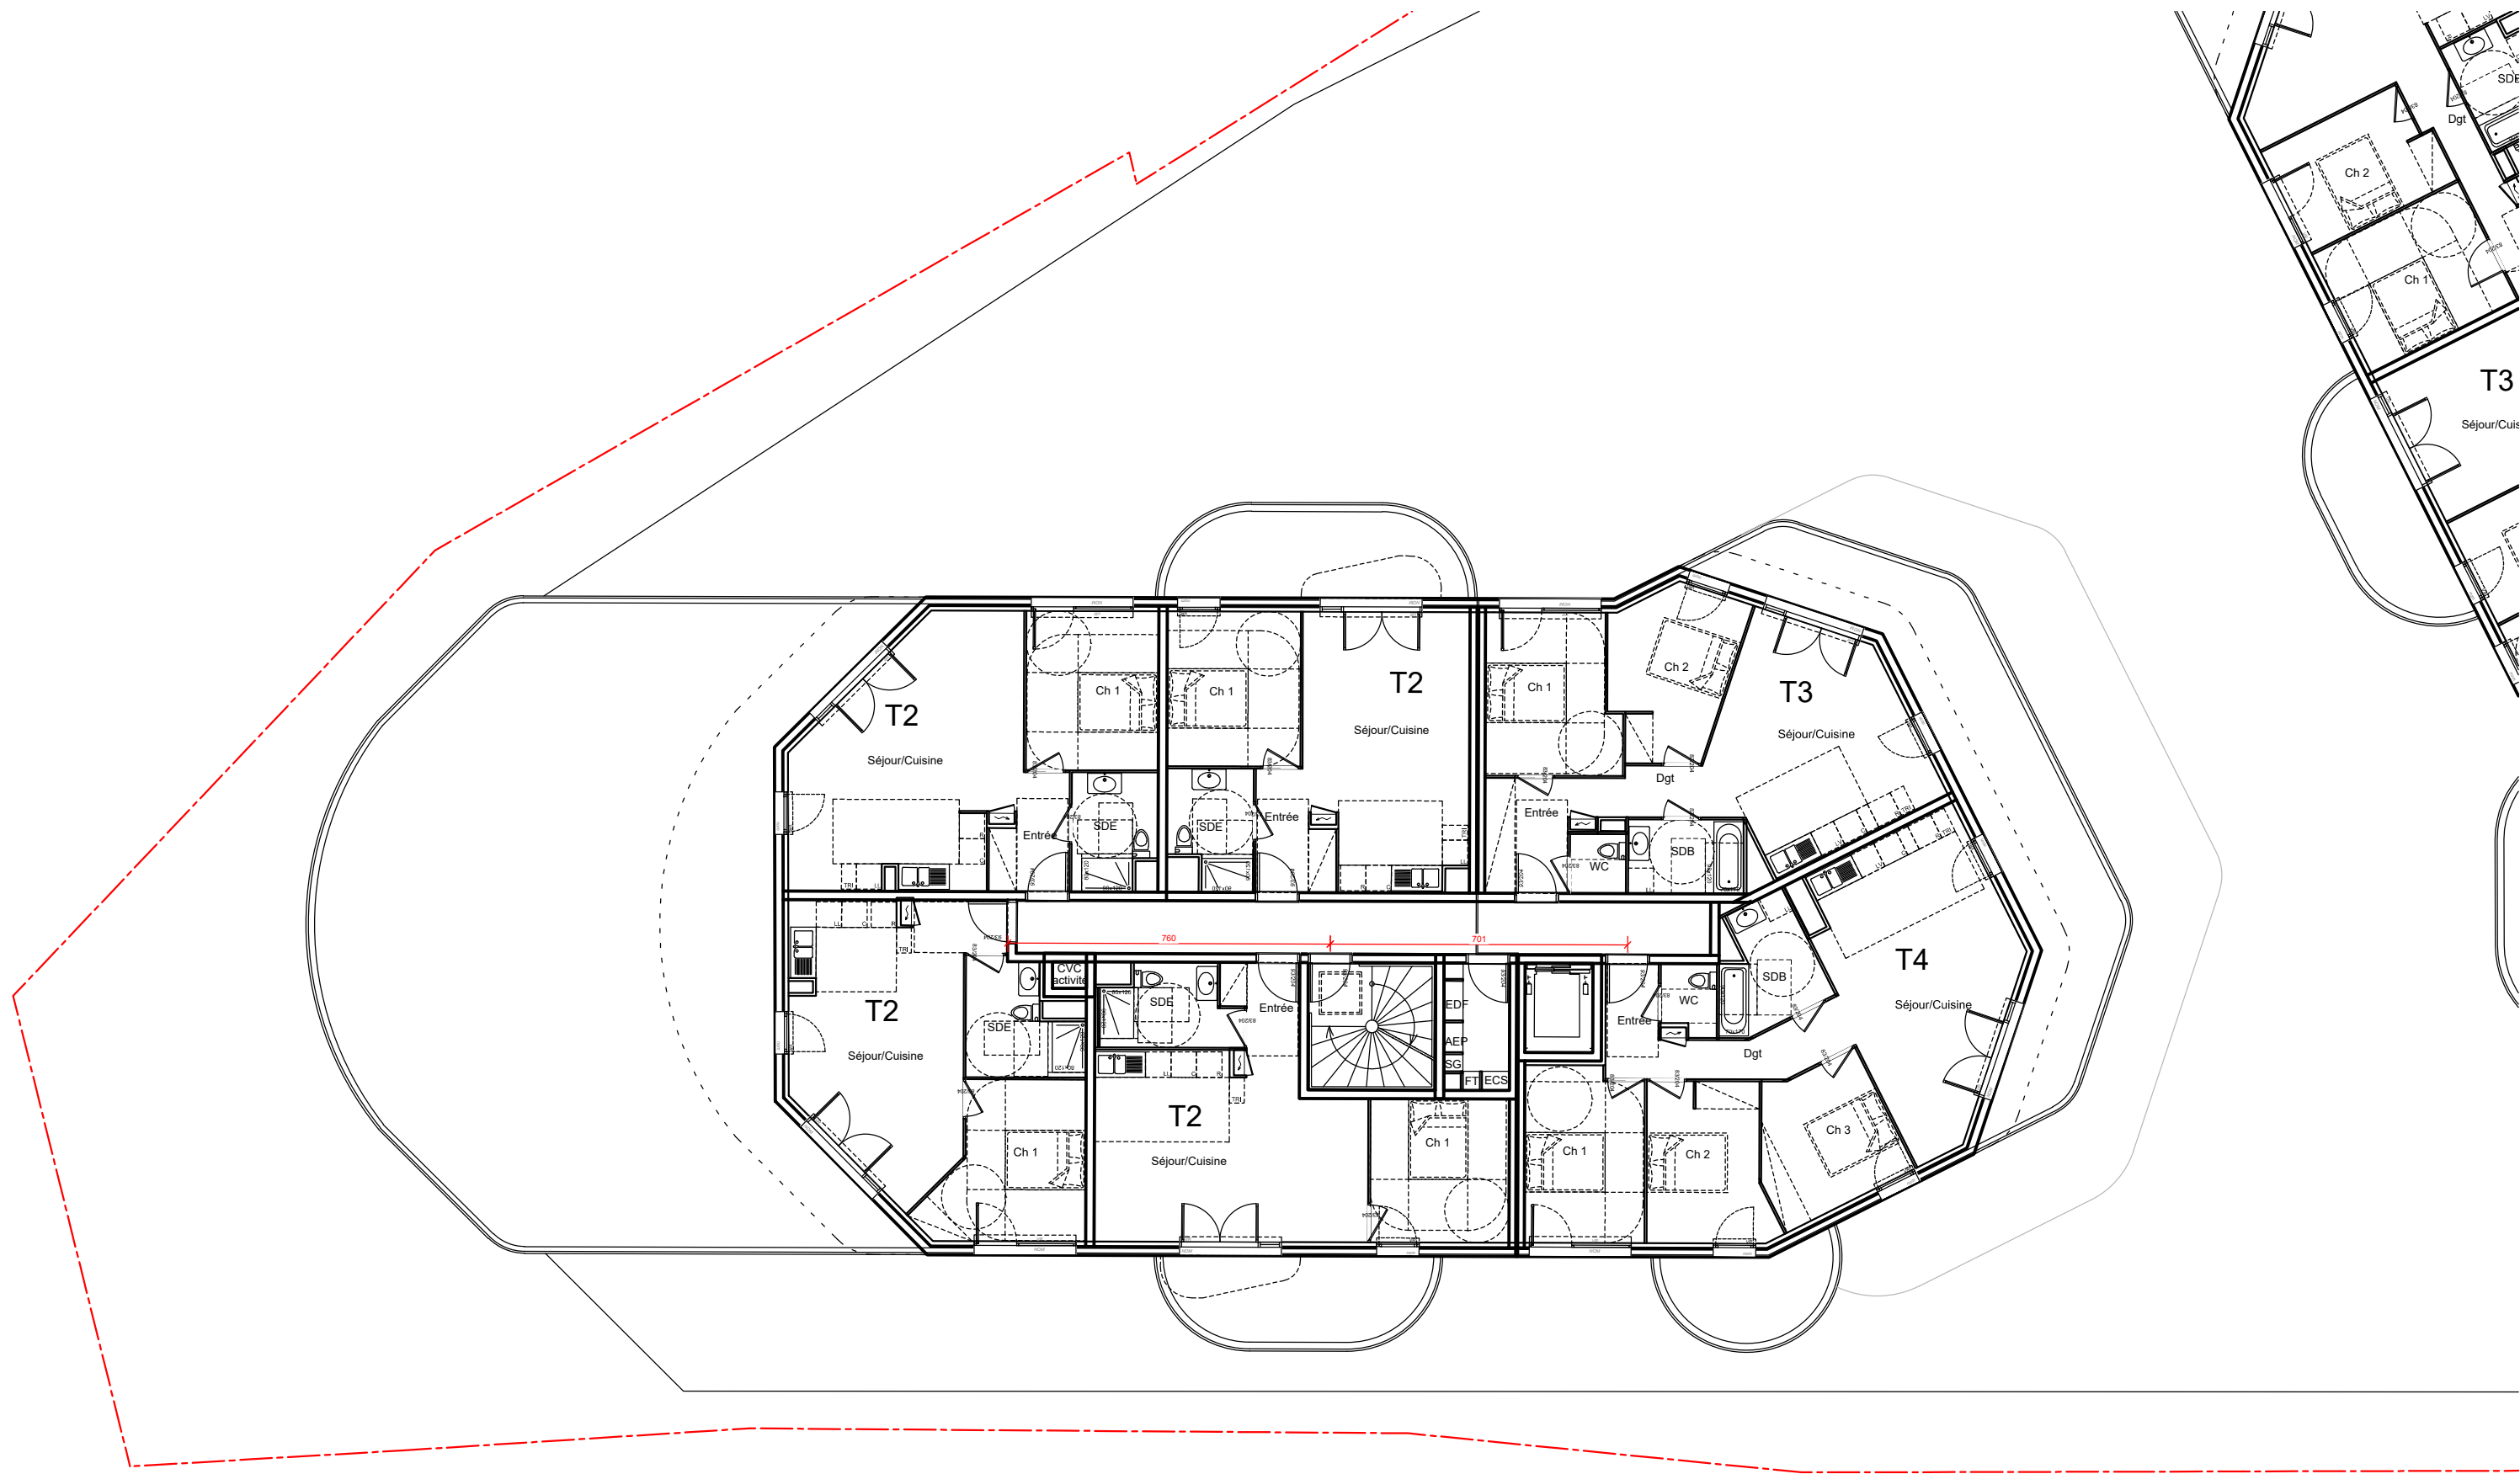


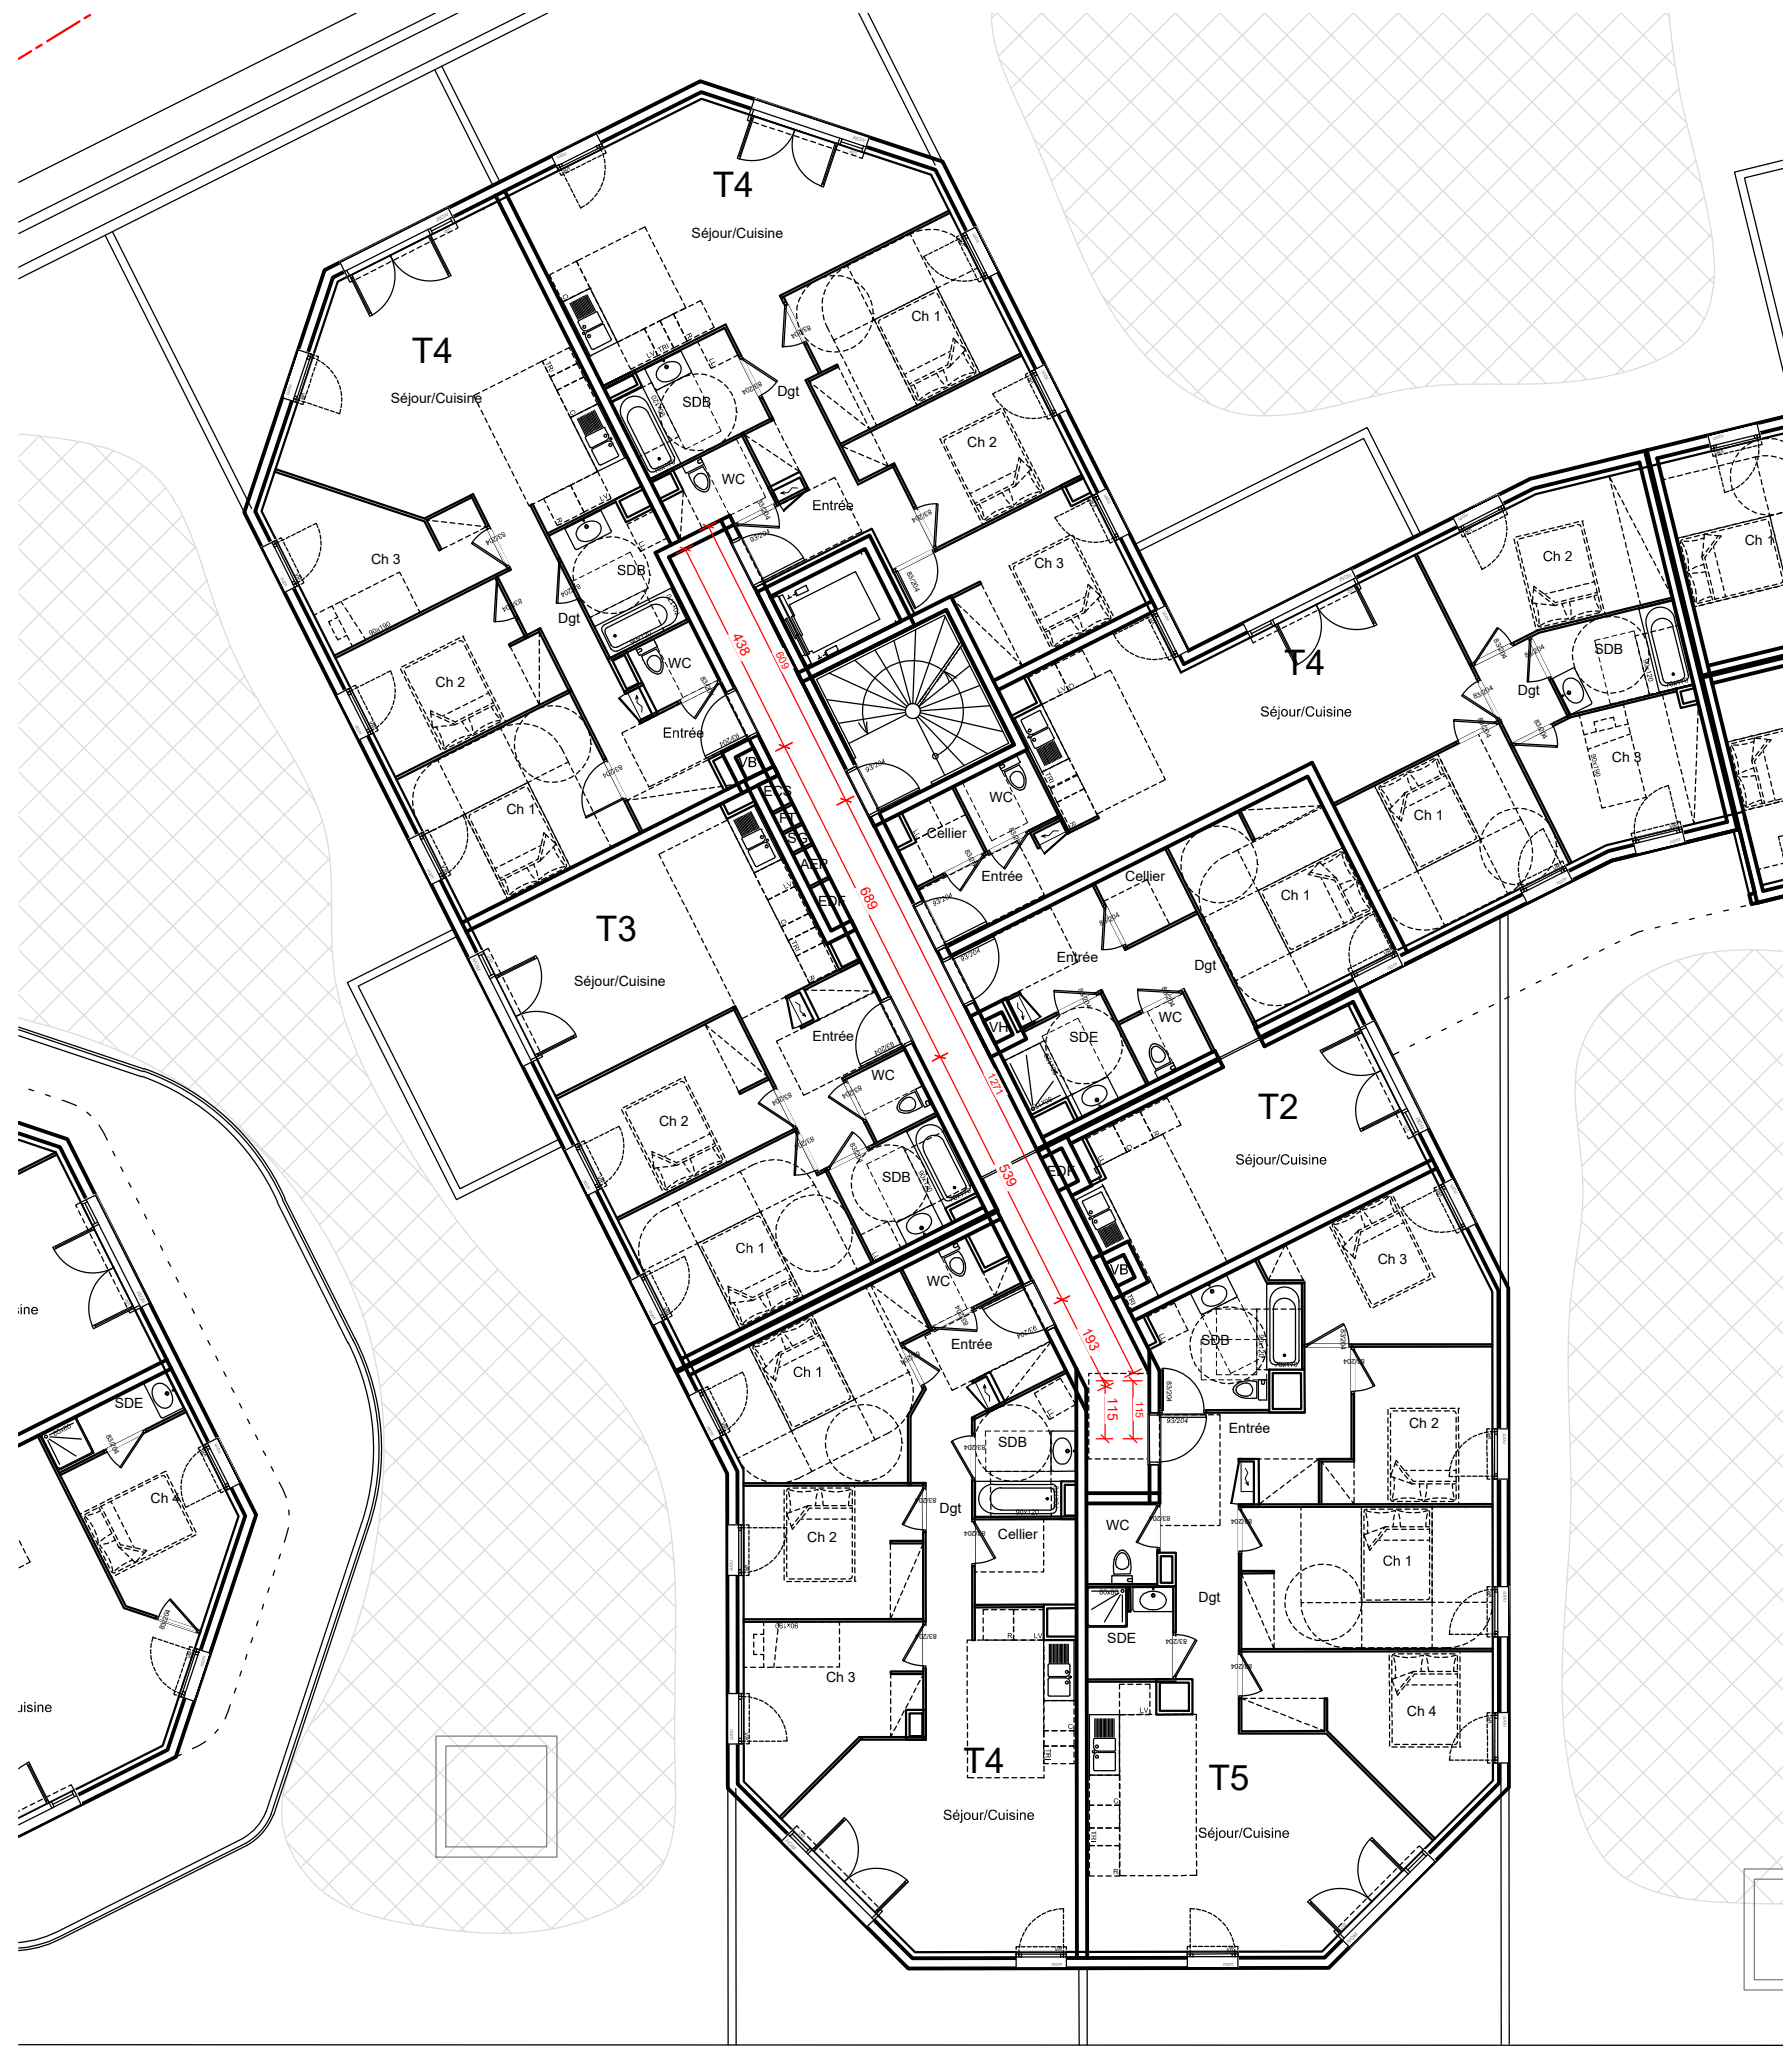



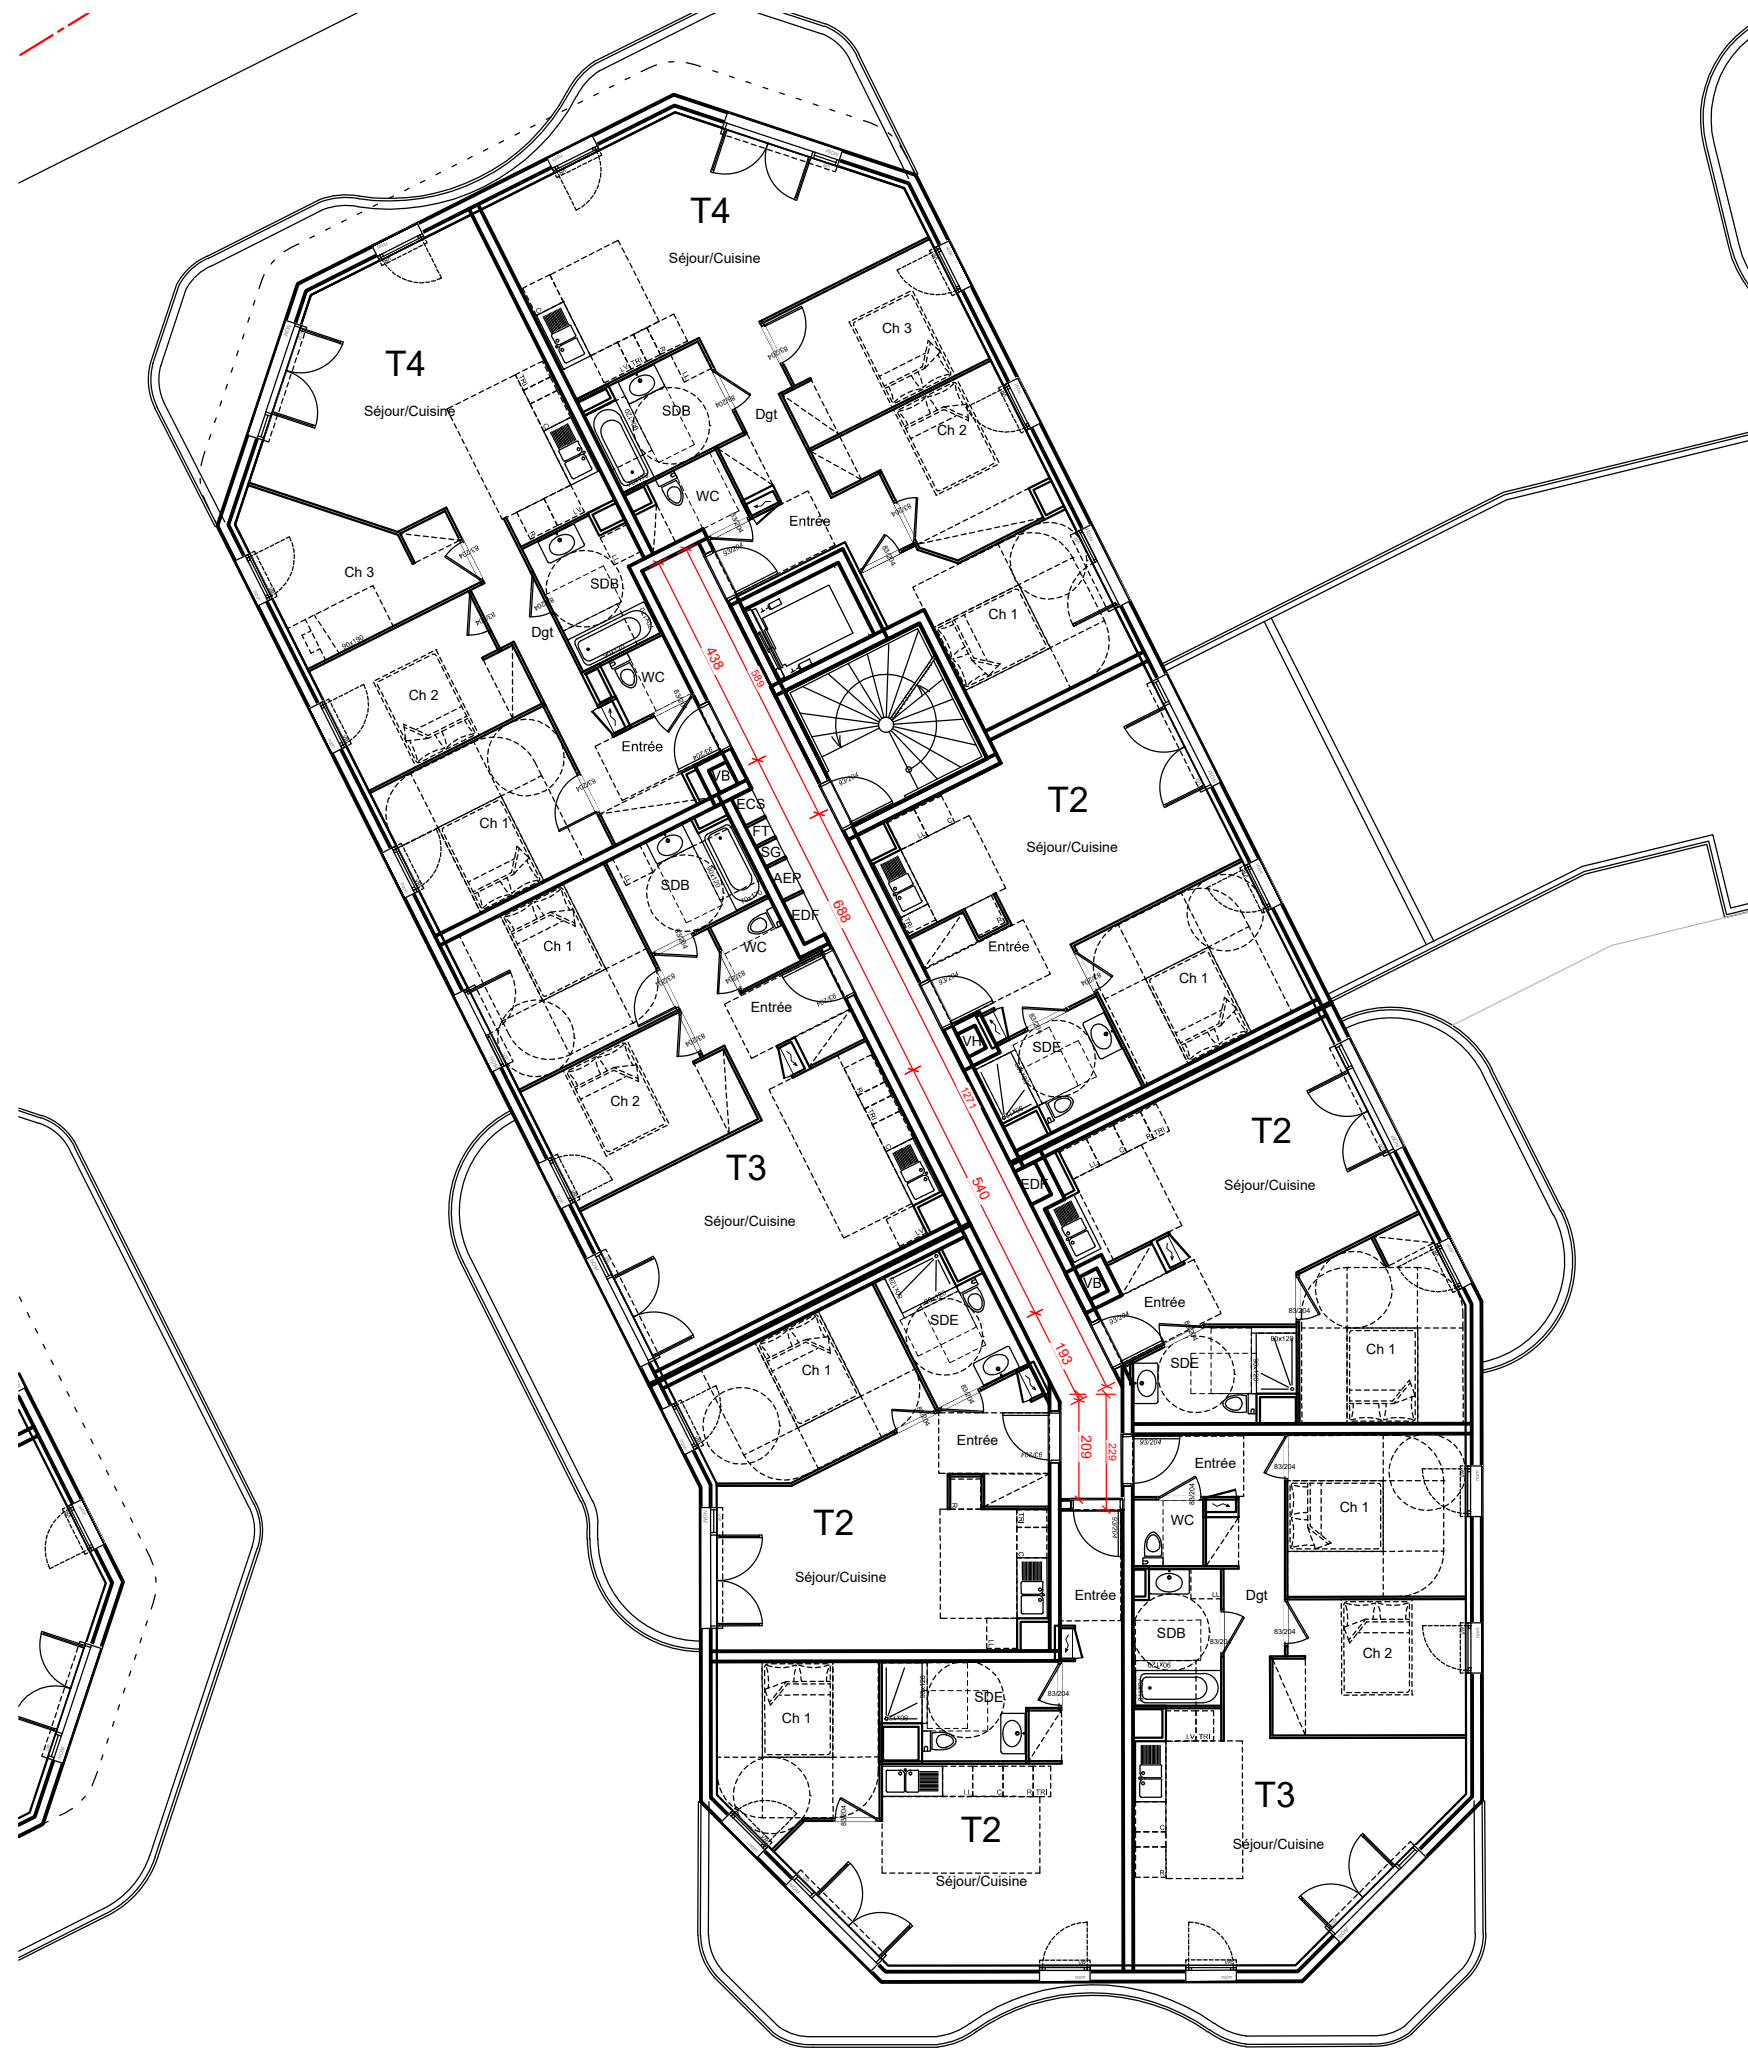

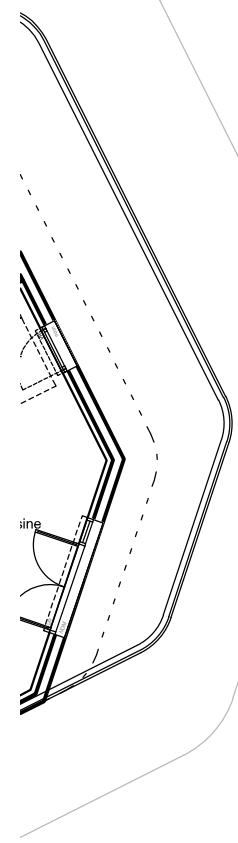

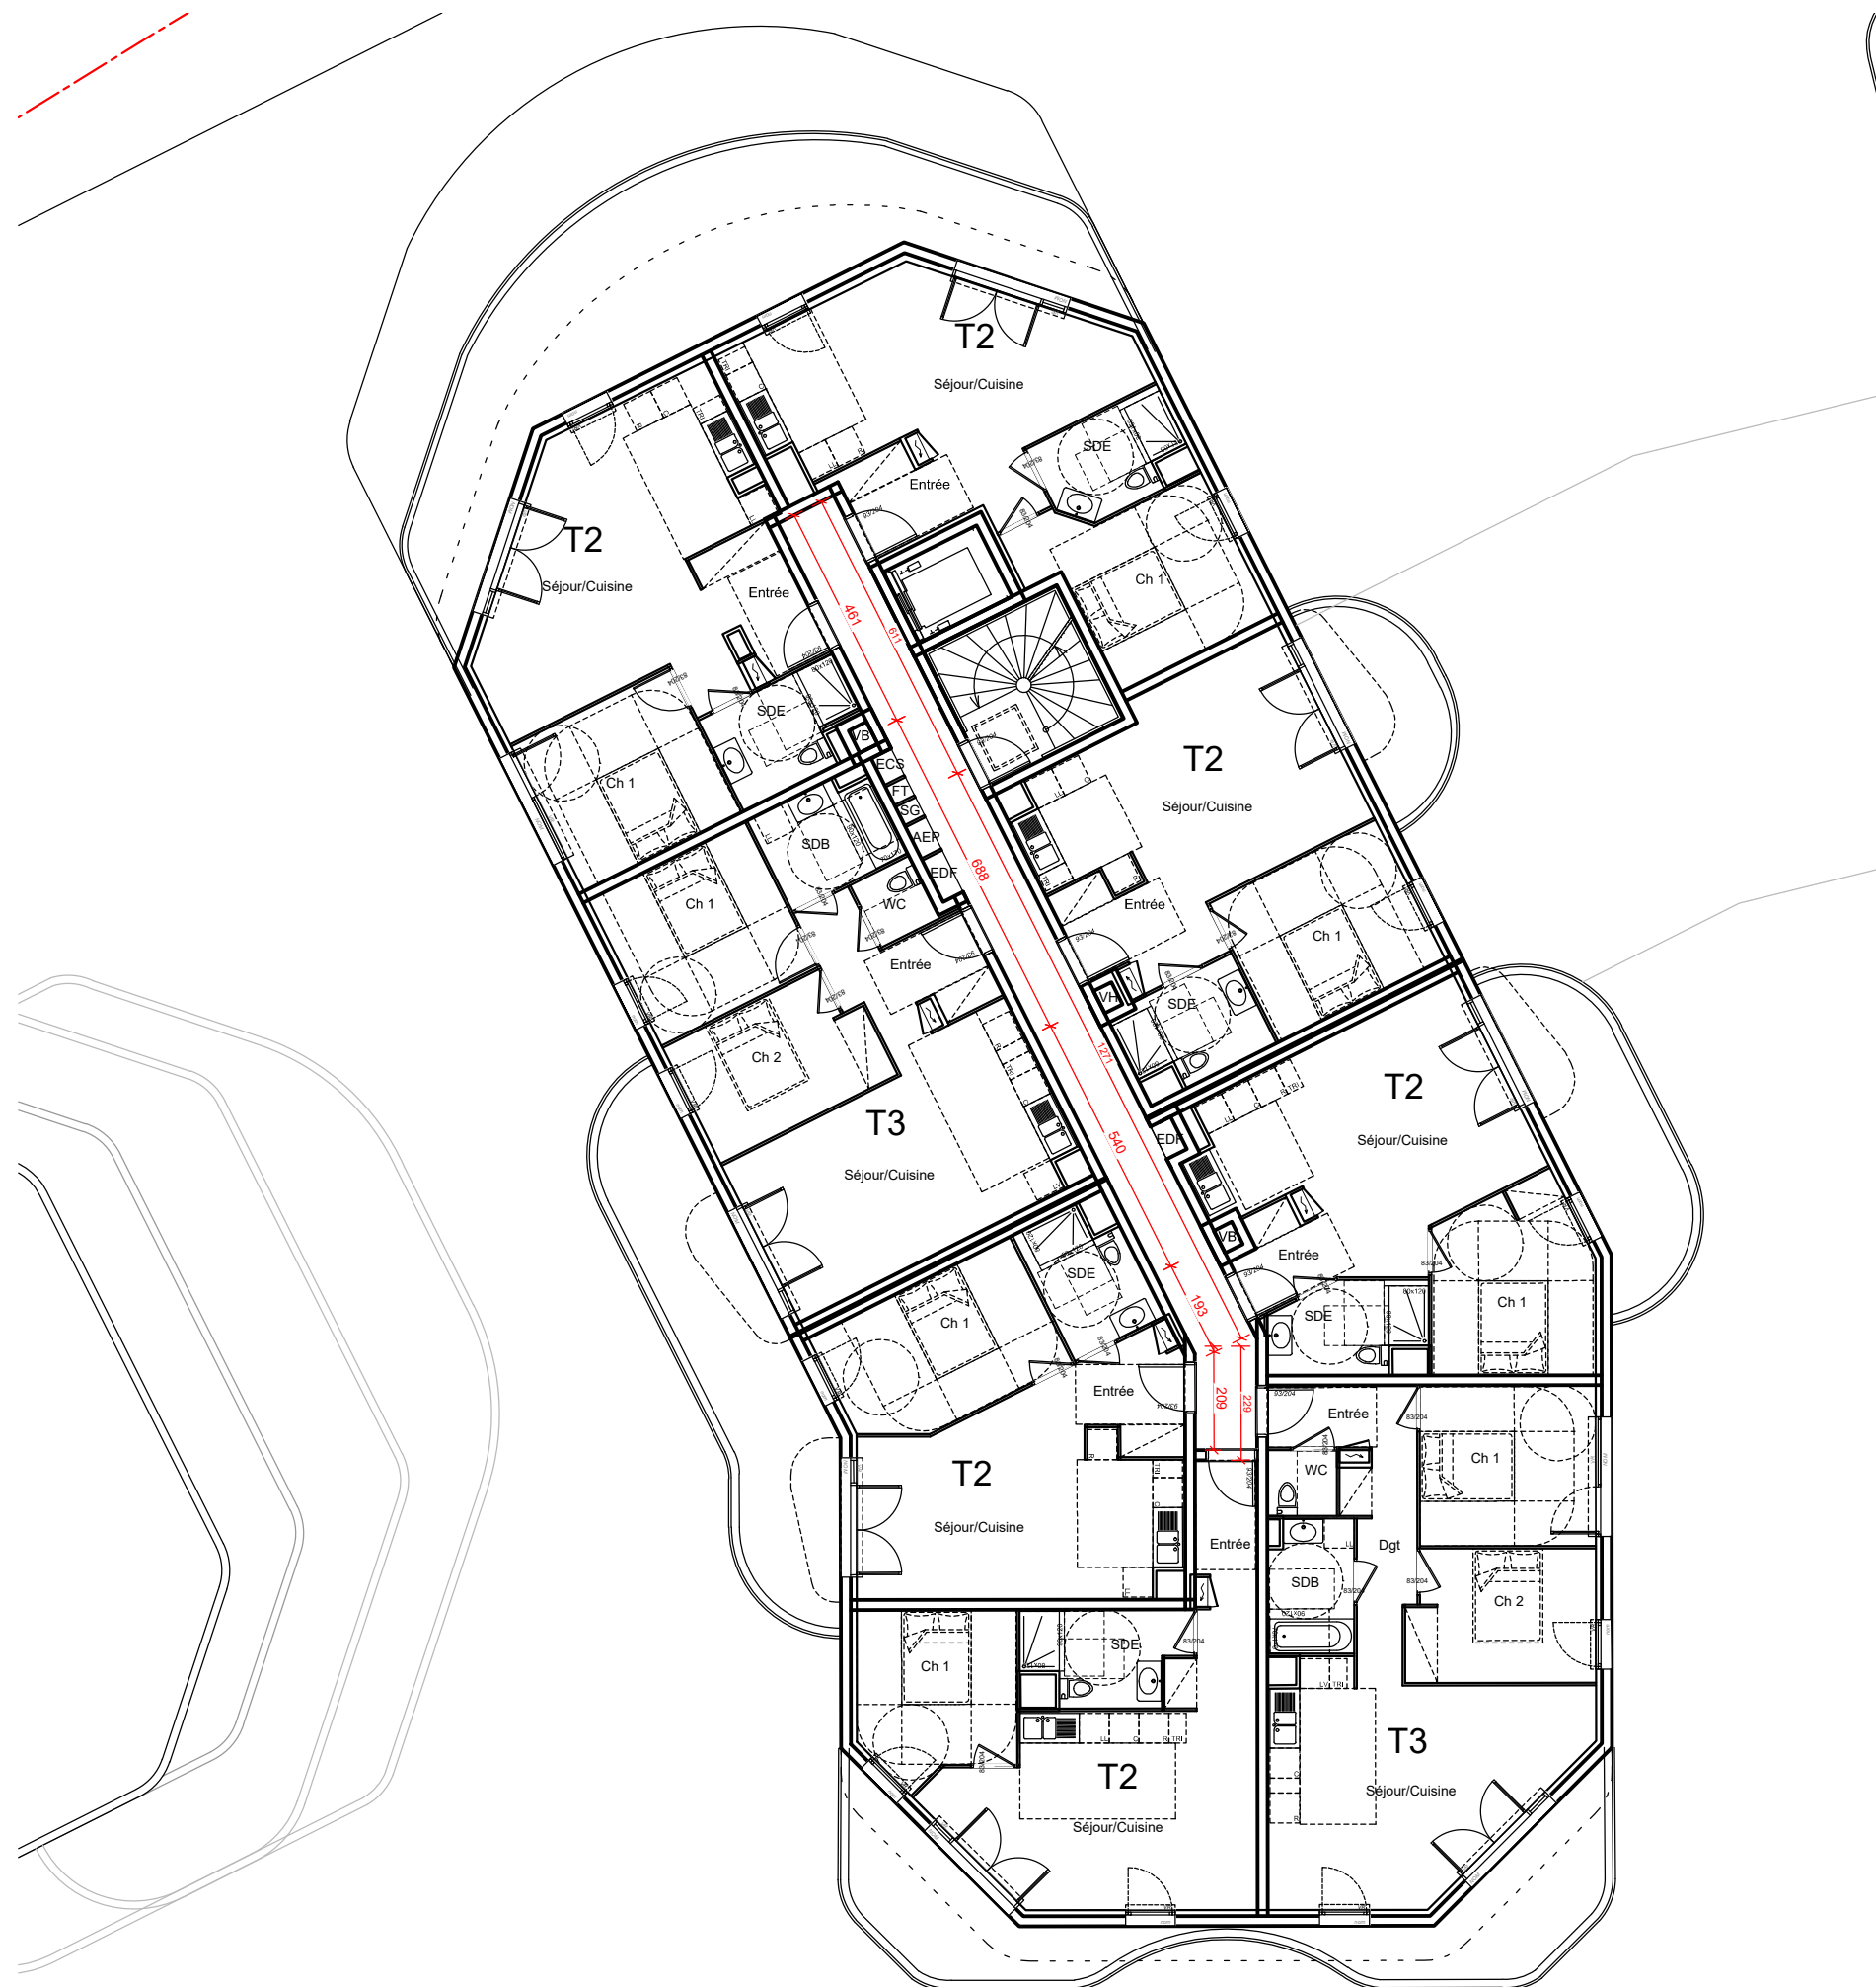



















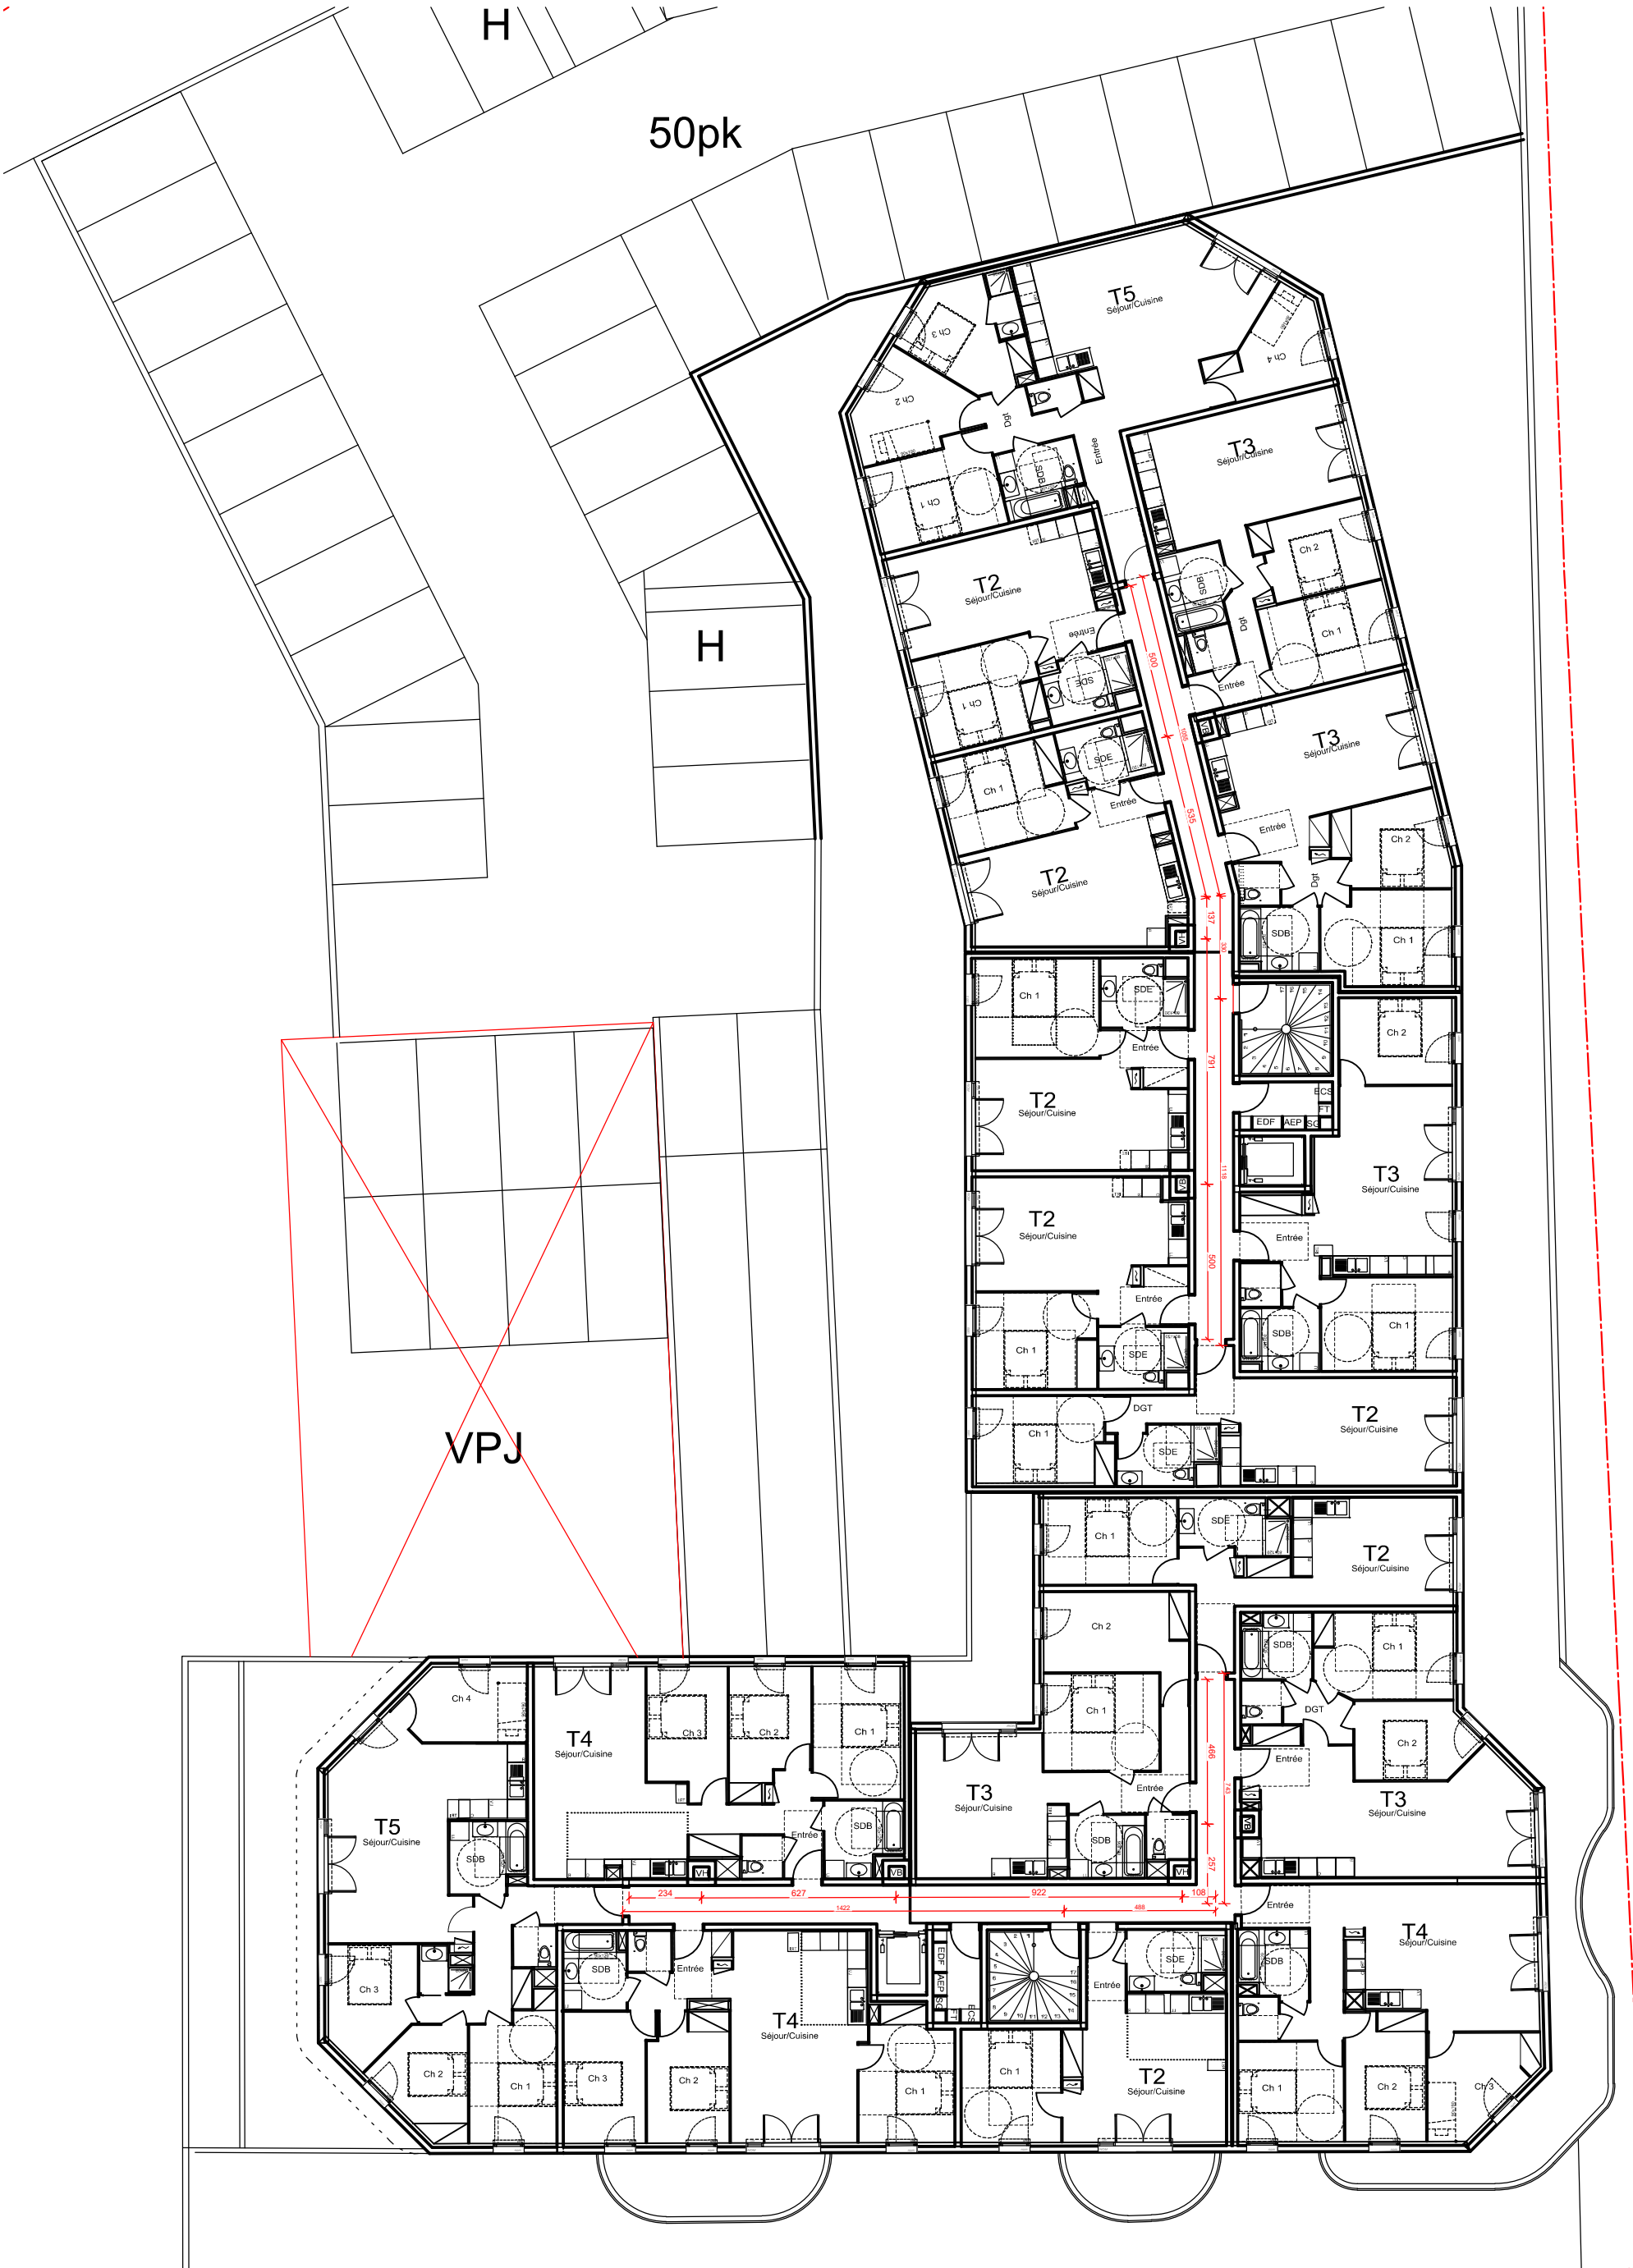







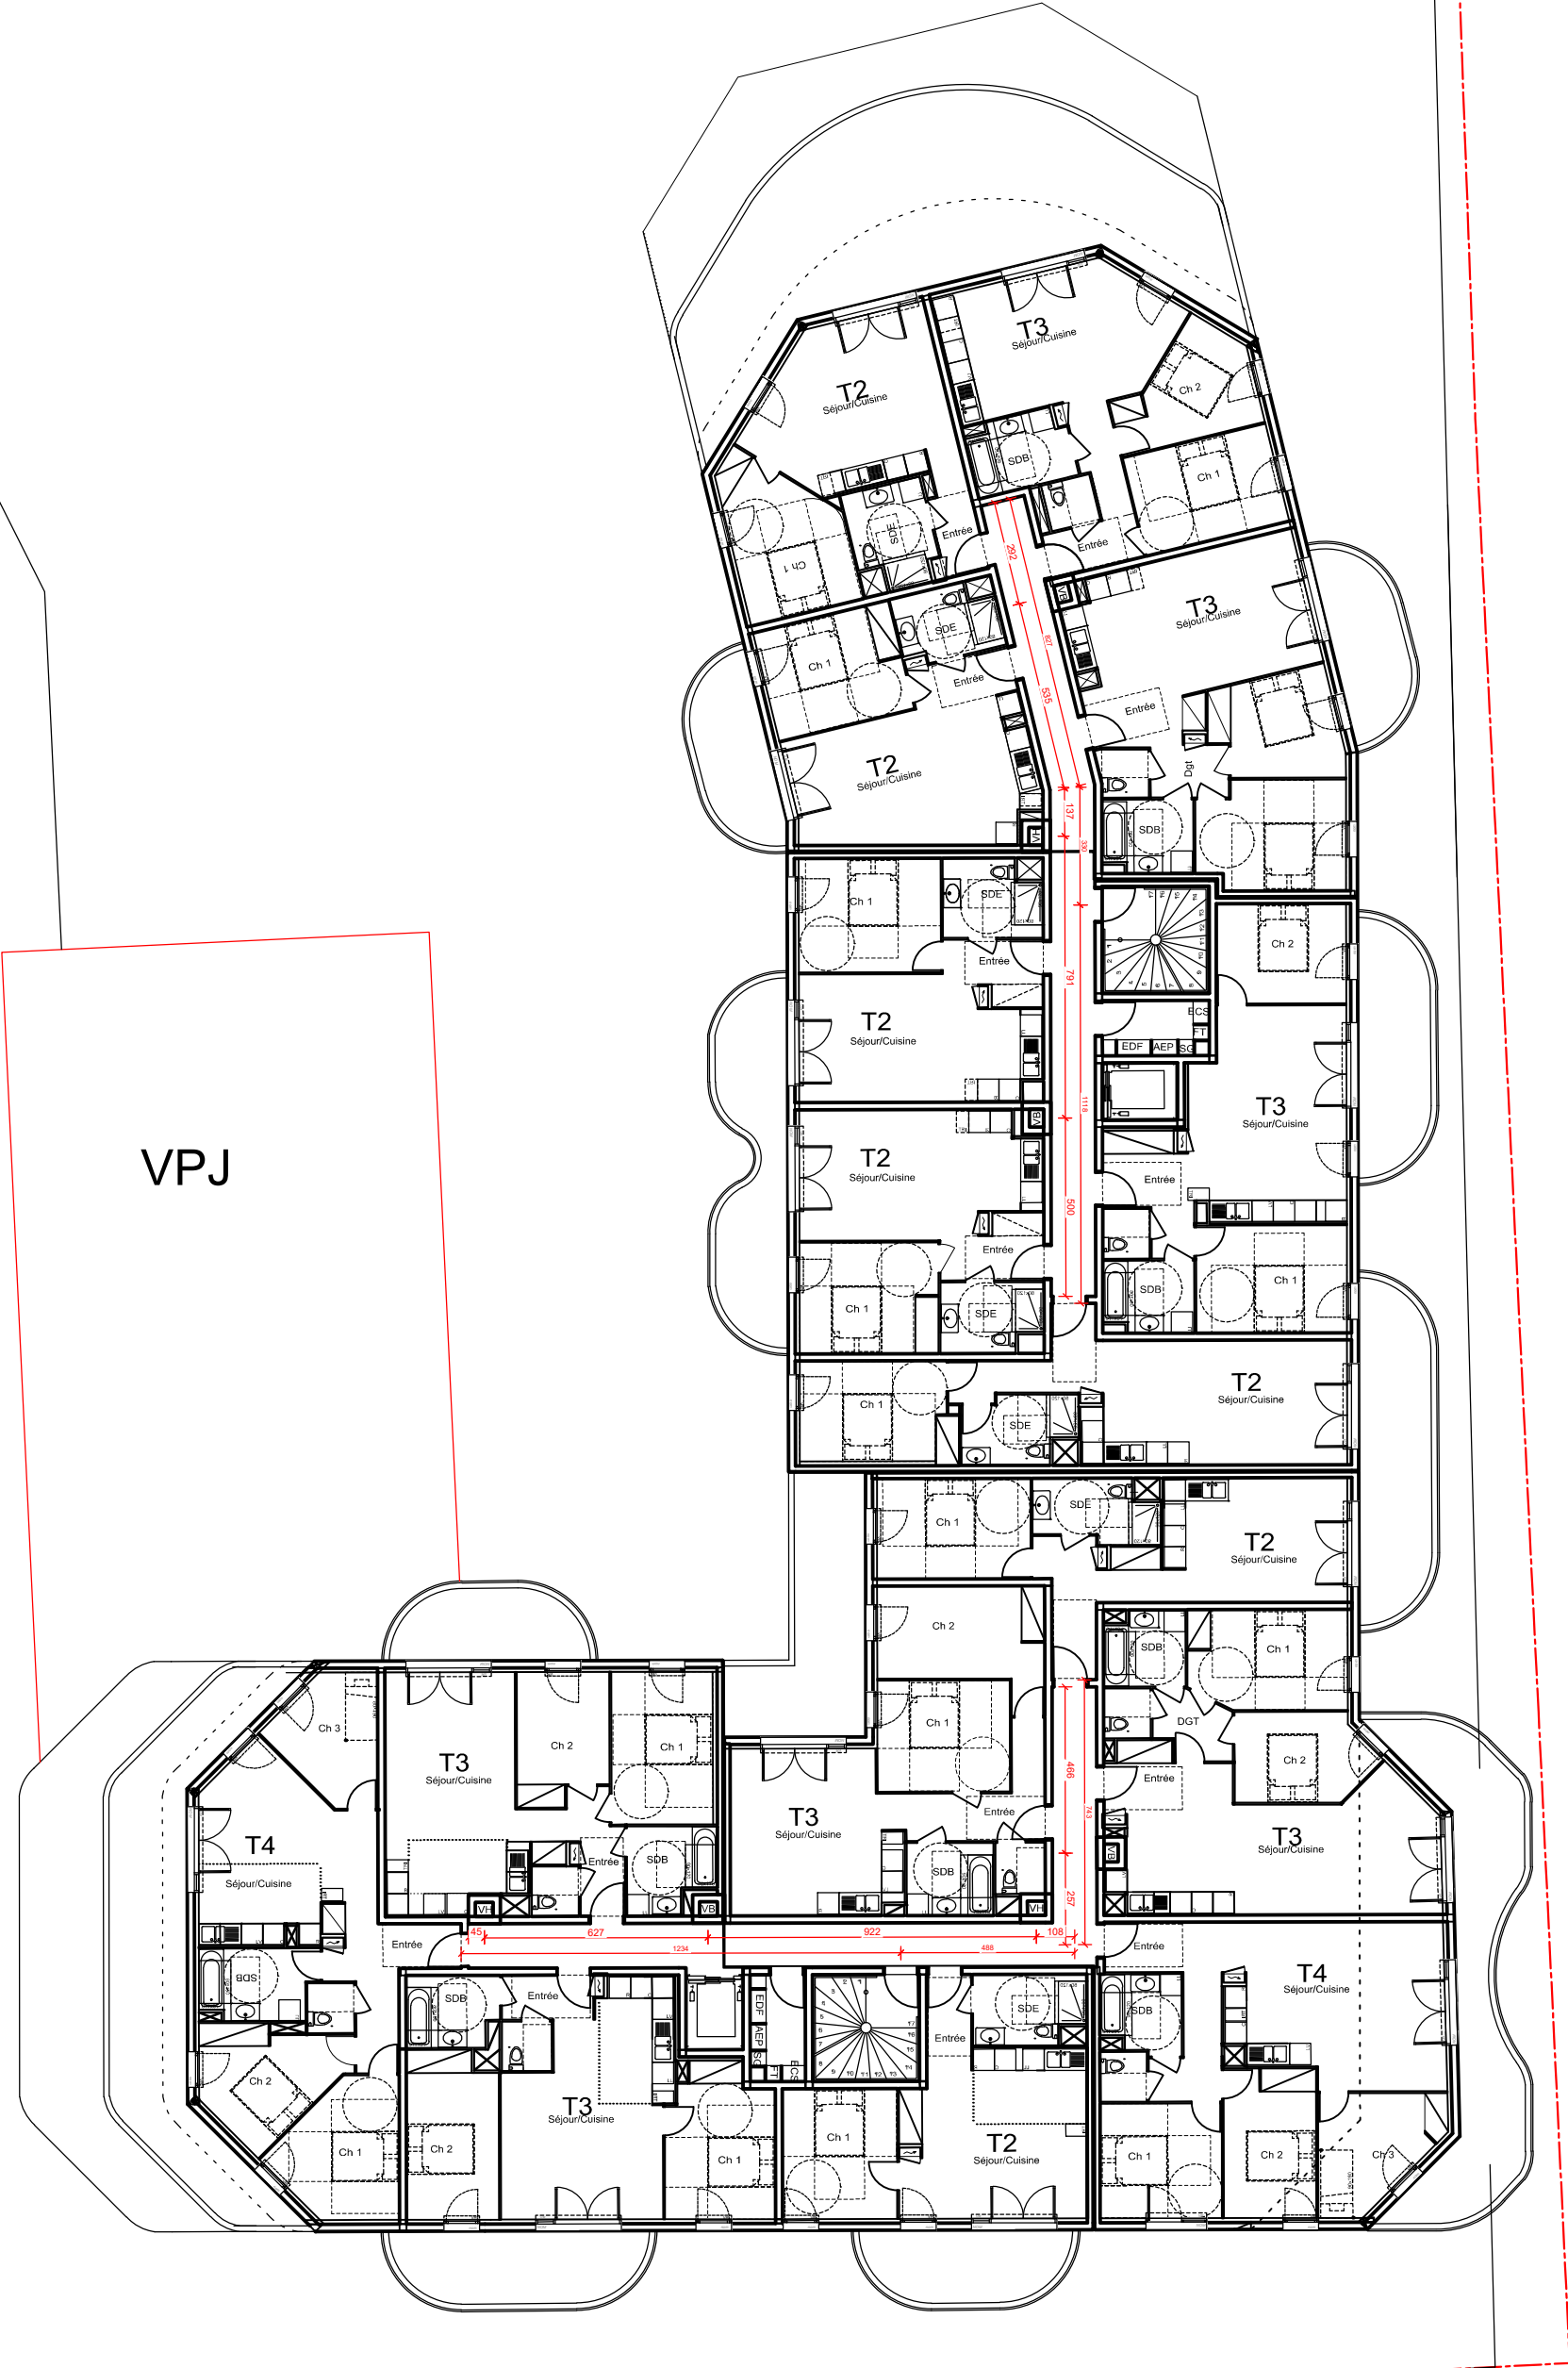

VPJ

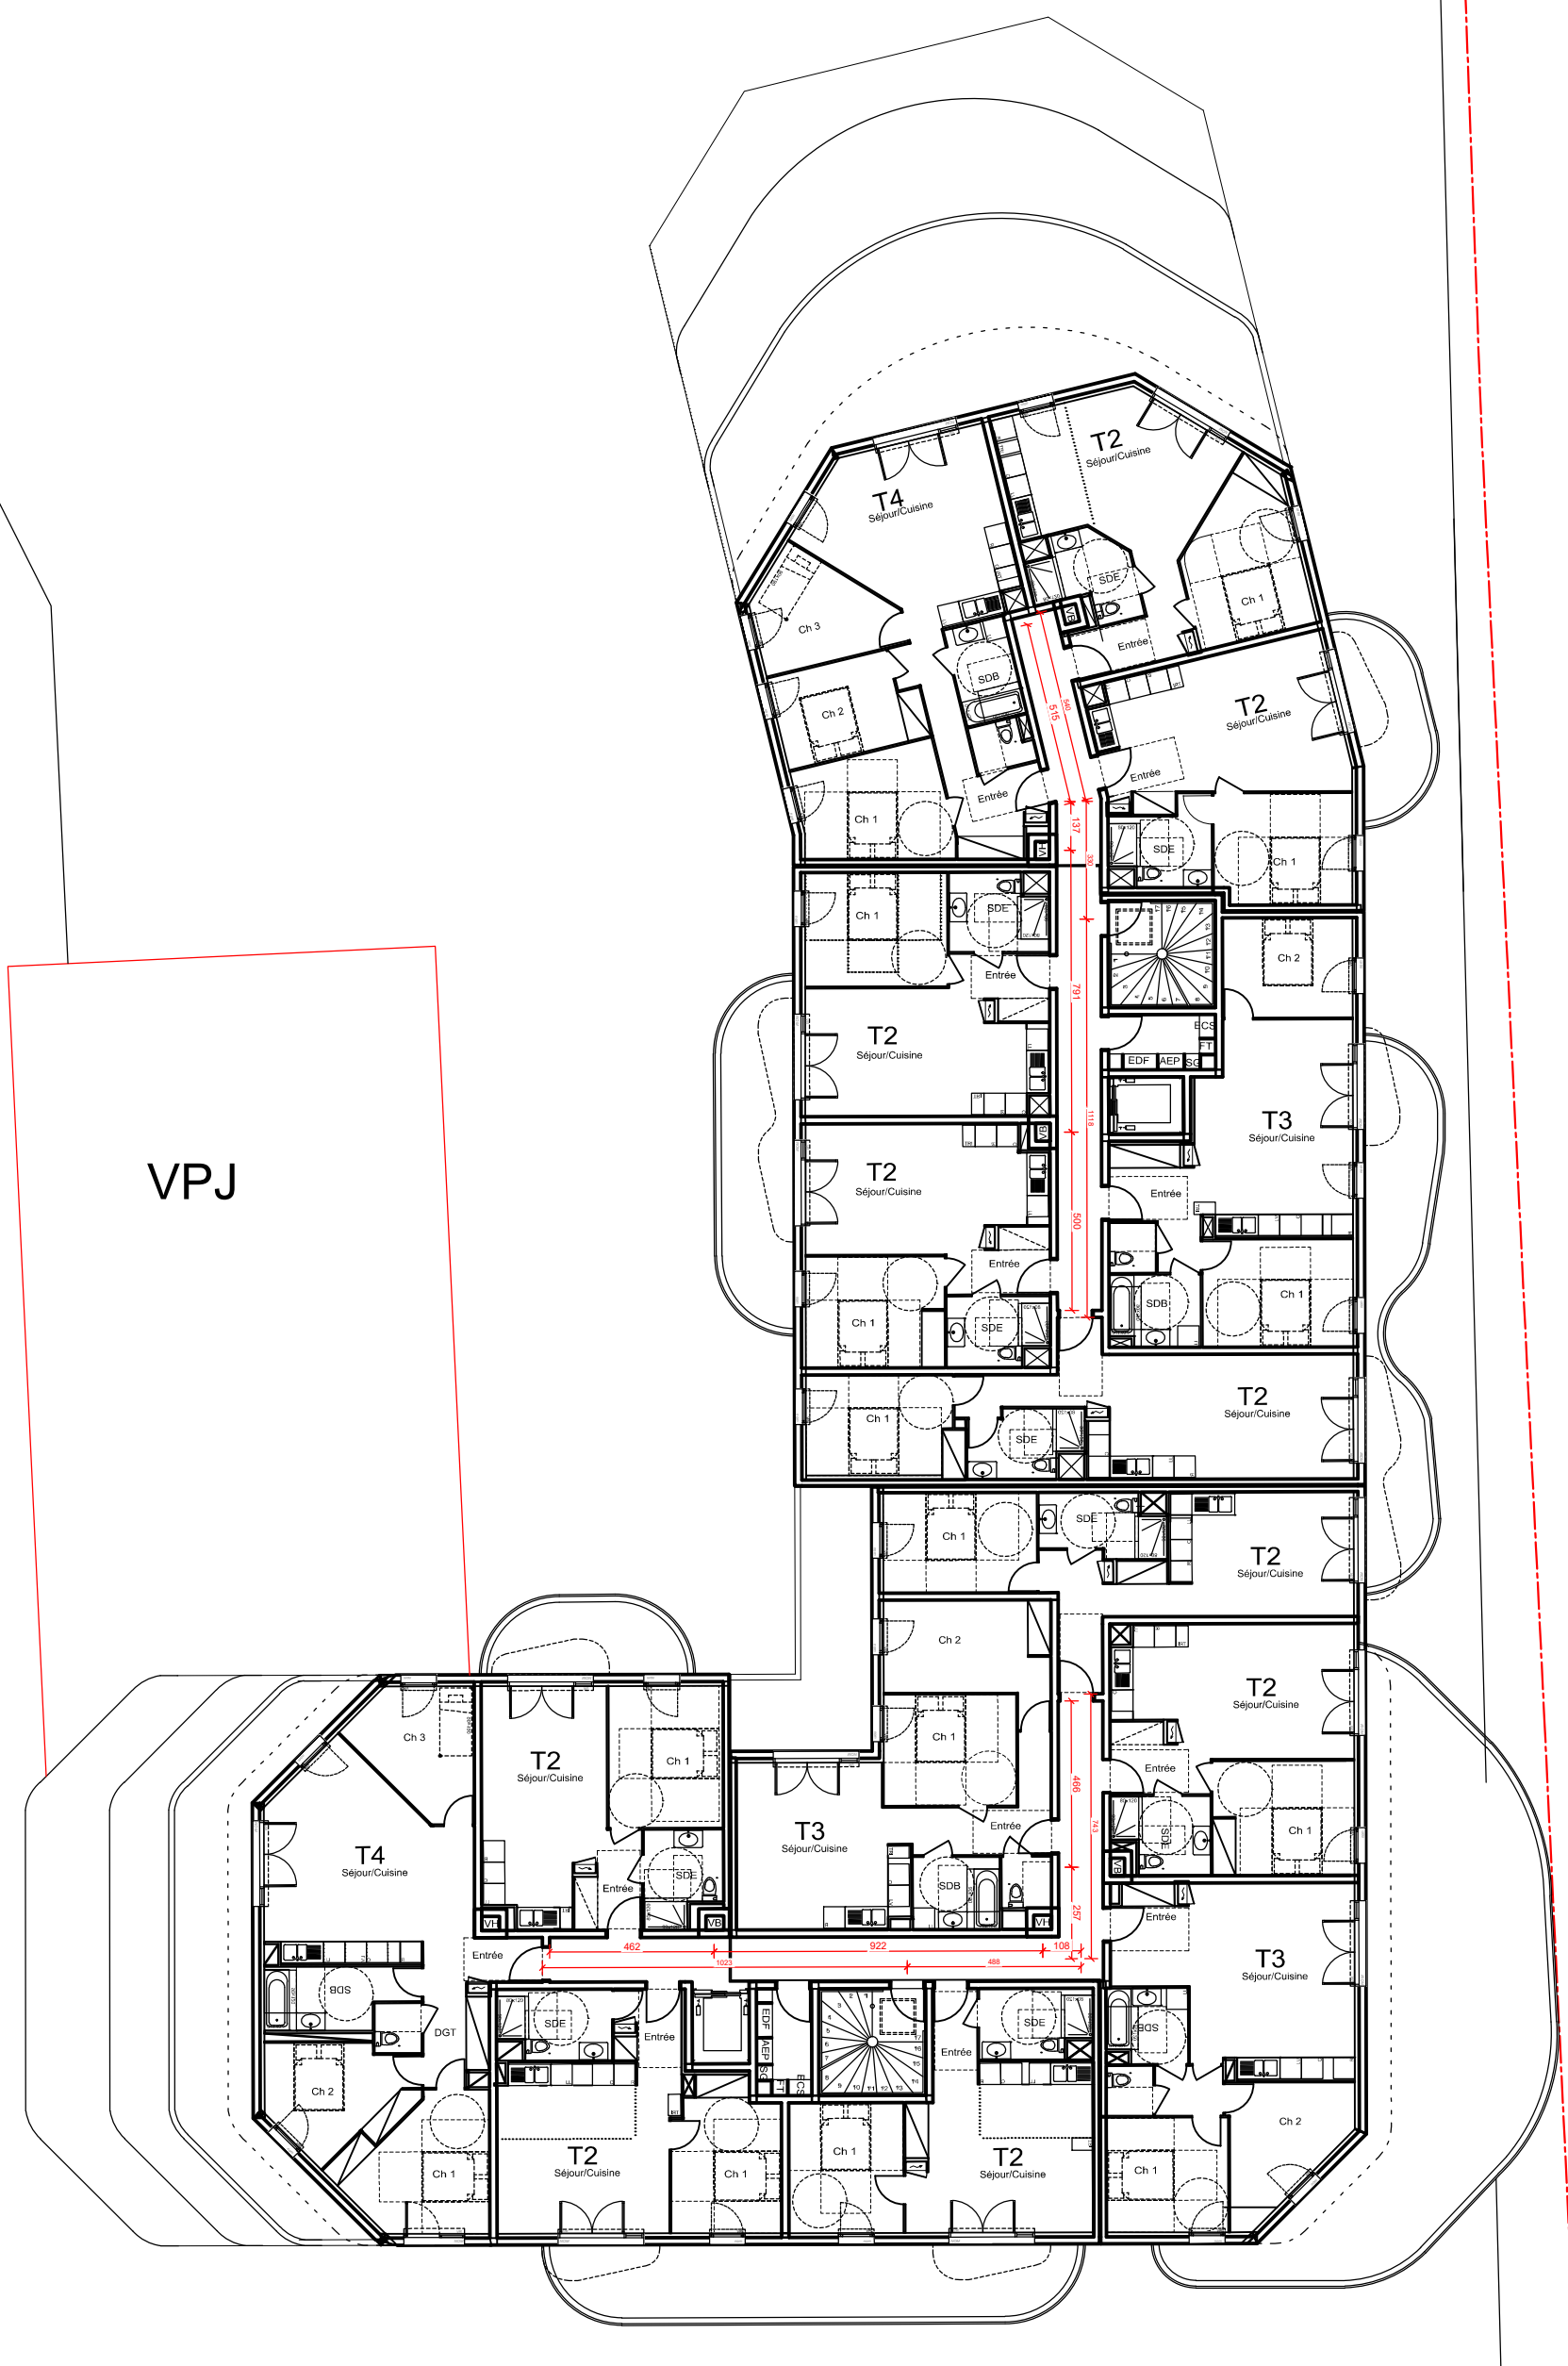



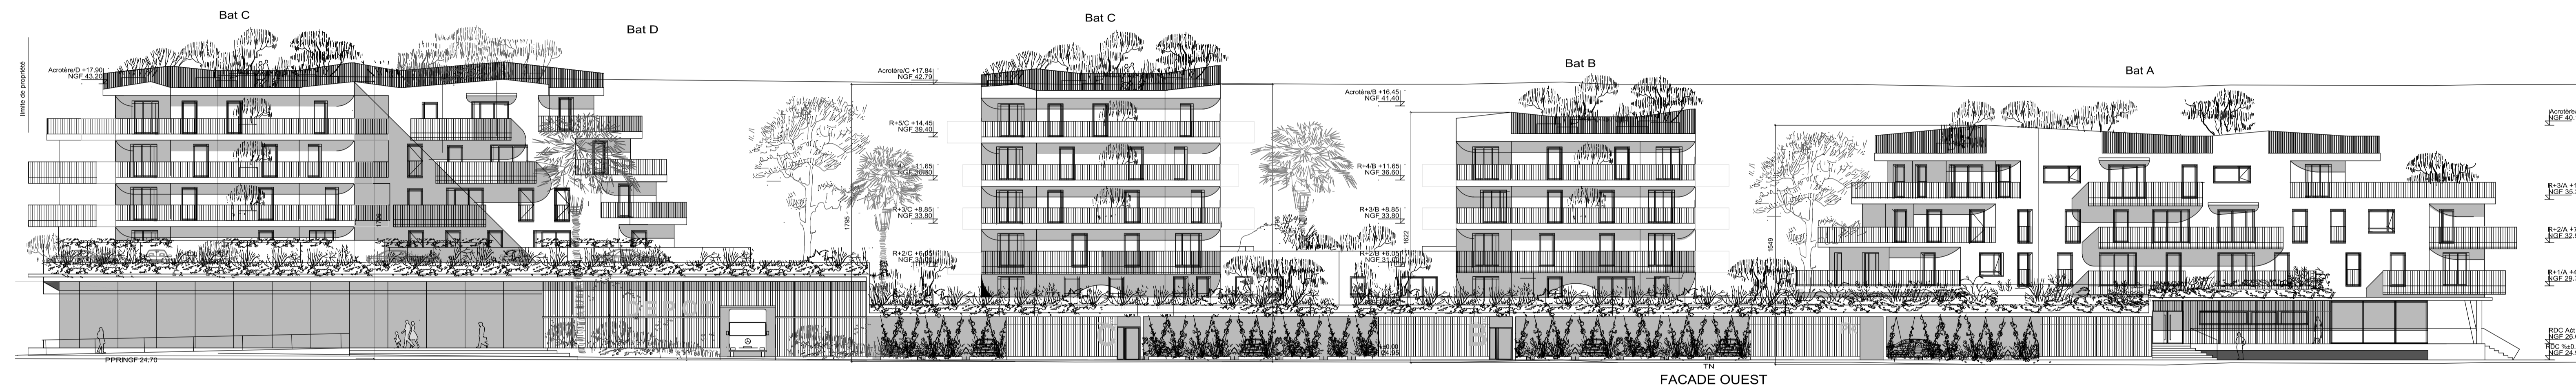

FAÇADE OUEST

Façade Ouest



FAÇADE AVENUE TRISTAN FLORA

Façade Est

Maîtrise d'ouvrage	BOLYGUIES IMMOBILIER VAR OUEST	1186, Avenue du Colonel Picot - 83100 Toulon
Maîtrise d'ouvrage	JENZI PROMOTION	375, Rue des Frères Lumière - ZI Toulon Est - BP39 - 83130 La Garde
Maîtrise d'oeuvre	CB ARCHITECTES	Avenue de l'université Immeuble Le Nobel - 83160 La Valette-du-Var Tel : 04 94 00 69 09
<b>CONSTRUCTION DE 156 LOGEMENTS + LOCAUX D'ACTIVITES BRUTS</b>		
Avenue du 1er BIM du Pacifique / Avenue Flora Tristan 83130 La Garde - Département du Var		
DOCUMENT	Façades Ouest et Est	ECHELLE N°PLAN INDICE DATE
PHASE	PERMIS DE CONSTRUIRE	1/200 PC5a 0 Décembre 2023






Façade Sud




Façade Nord

Maîtrise d'ouvrage	BOUYGUES IMMOBILIER VAR OUEST	1186, Avenue du Colonel Picot - 83100 Toulon			
Maîtrise d'ouvrage	JENZI PROMOTION	375, Rue des Frères Lumière - ZI Toulon Est - BP39 - 83130 La Garde			
Maîtrise d'oeuvre	CB ARCHITECTES	Avenue de l'université immeuble Le Nobel - 83160 La Valette-du-Var			
<b>CONSTRUCTION DE 156 LOGEMENTS + LOCAUX D'ACTIVITES BRUTS</b> Avenue du 1er BIM du Pacifique / Avenue Flora Tristan 83130 La Garde - Département du Var					
DOCUMENT	Façades Bat A Sud et Nord	ECHELLE	N°PLAN	INDICE	DATE
PHASE	<b>PERMIS DE CONSTRUIRE</b>	<b>1/200</b>	<b>PC5b</b>	<b>0</b>	<b>Décembre 2023</b>



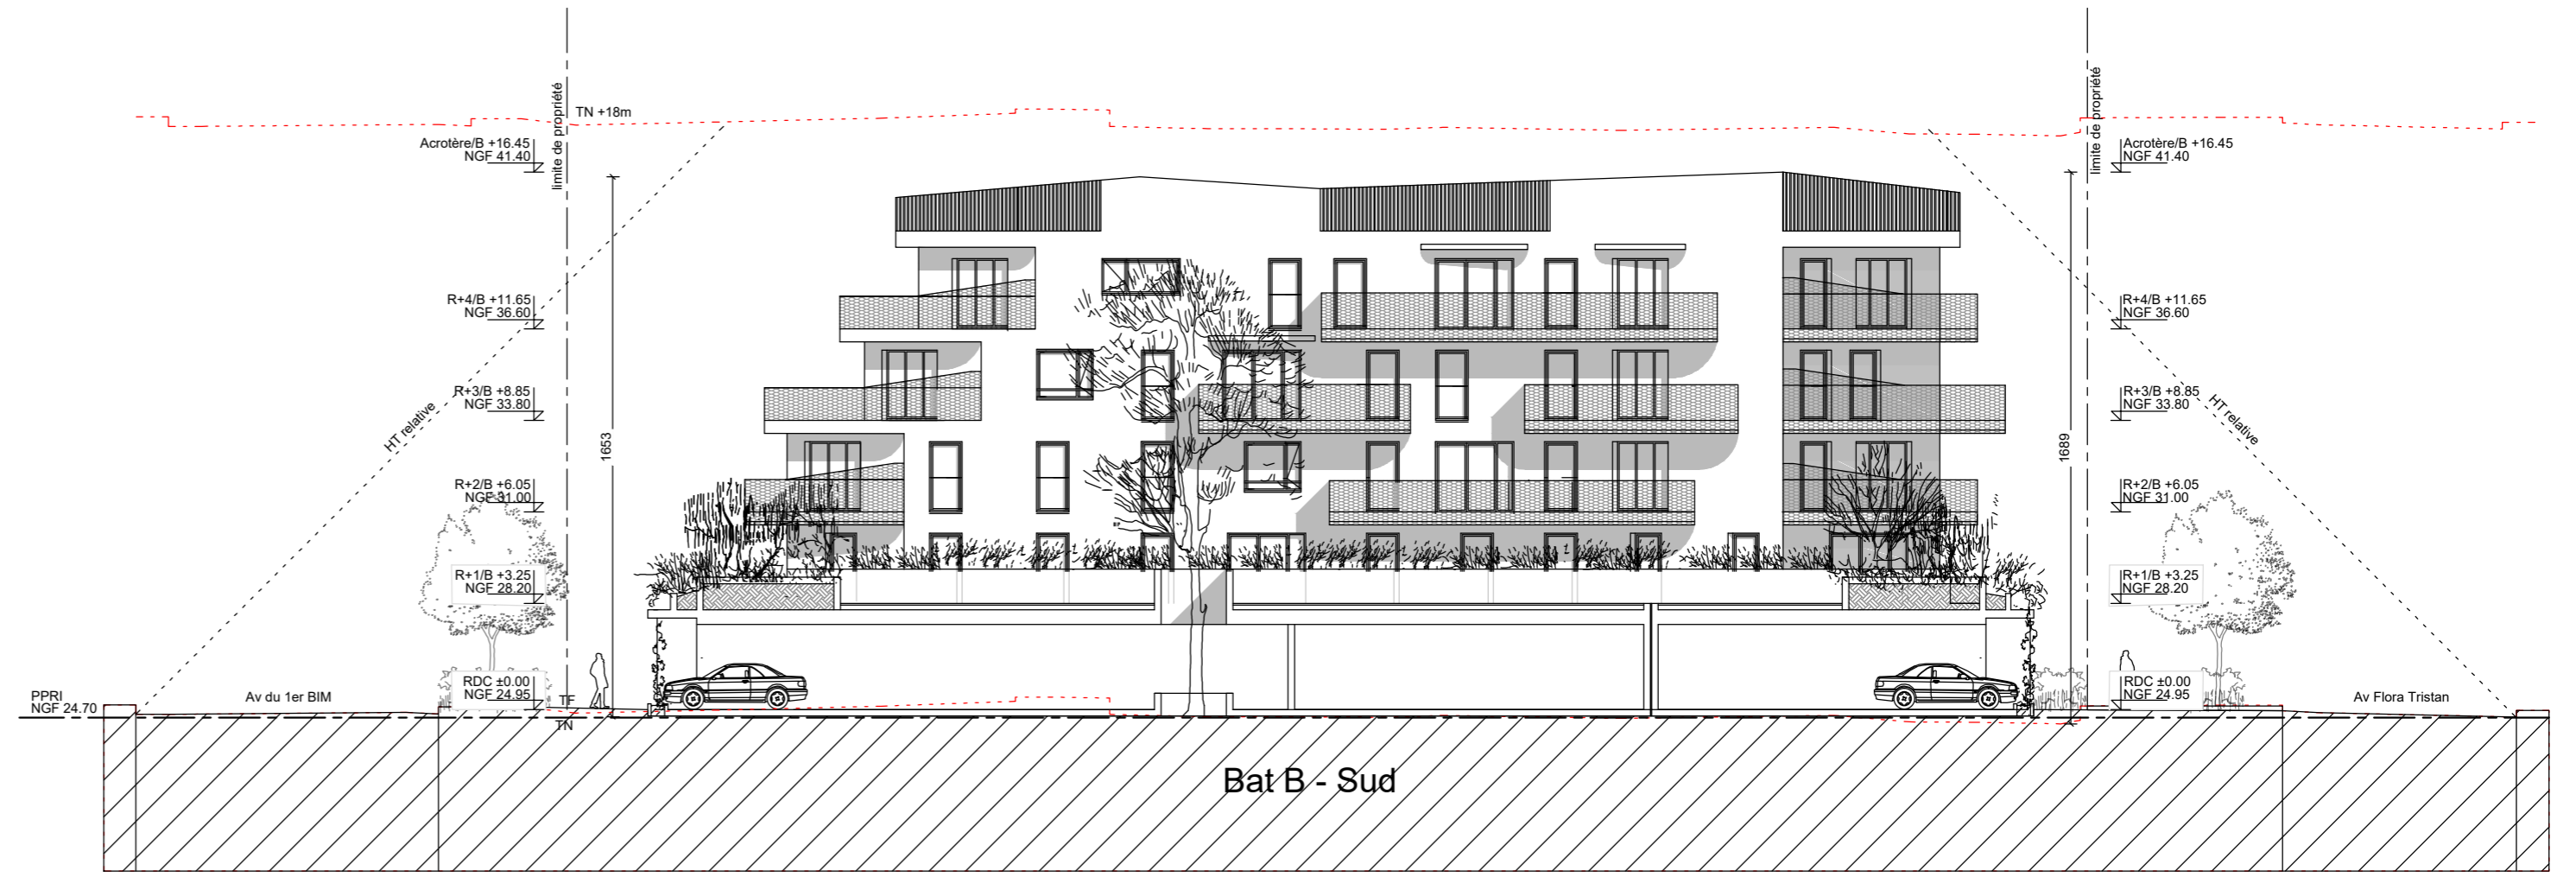

Façade Sud

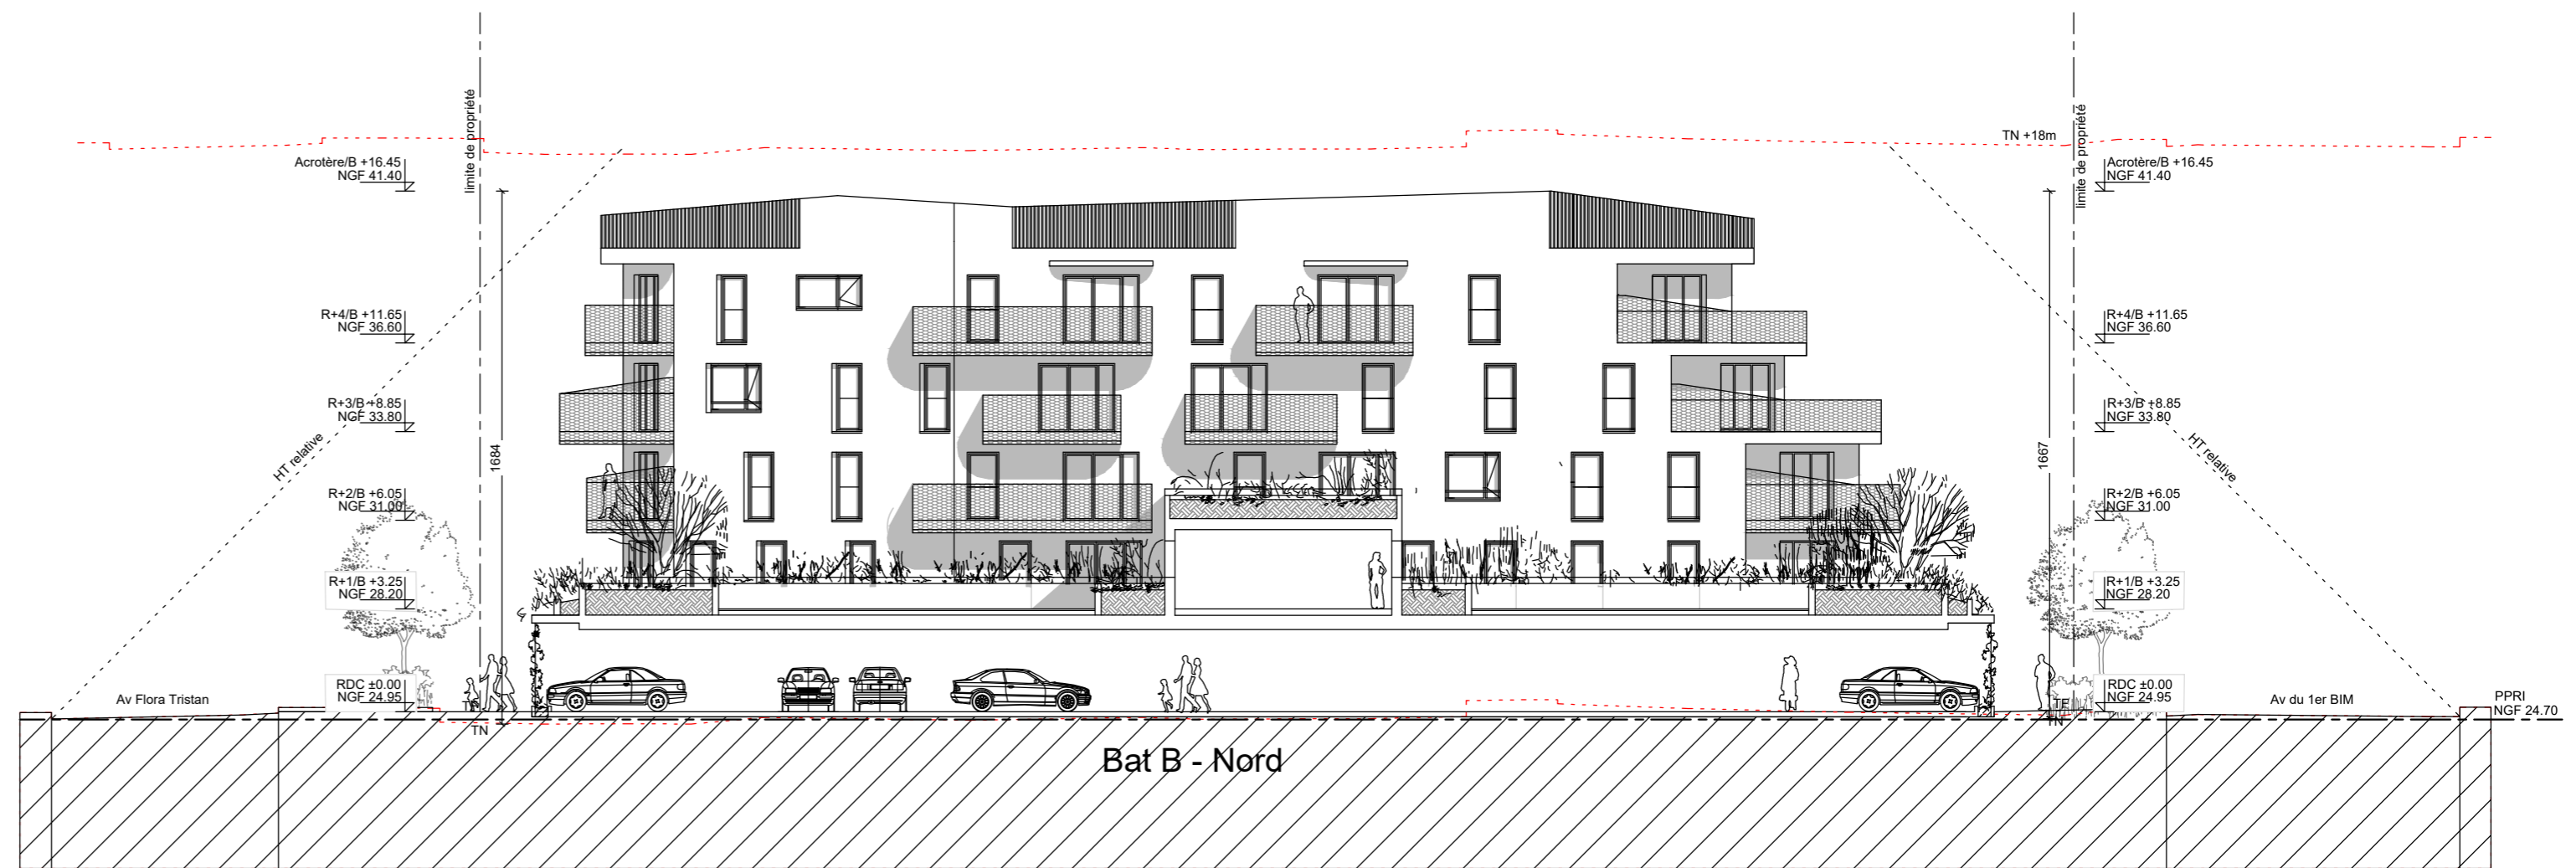


Façade Nord

Maîtrise d'ouvrage	BOUYGUES IMMOBILIER VAR OUEST	1186, Avenue du Colonel Picot - 83100 Toulon			
Maîtrise d'ouvrage	JENZI PROMOTION	375, Rue des Frères Lumière - ZI Toulon Est - BP39 - 83130 La Garde			
Maîtrise d'oeuvre	CB ARCHITECTES	Tel : 04 94 00 69 09 Avenue de l'université immeuble Le Nobel - 83160 La Valette-du-Var			
<b>CONSTRUCTION DE 156 LOGEMENTS + LOCAUX D'ACTIVITES BRUTS</b> Avenue du 1er BIM du Pacifique / Avenue Flora Tristan 83130 La Garde - Département du Var					
DOCUMENT	Façades Bat B Sud et Nord	ECHELLE	N°PLAN	INDICE	DATE
PHASE	<b>PERMIS DE CONSTRUIRE</b>	<b>1/200</b>	<b>PC5c</b>	<b>0</b>	<b>Décembre 2023</b>





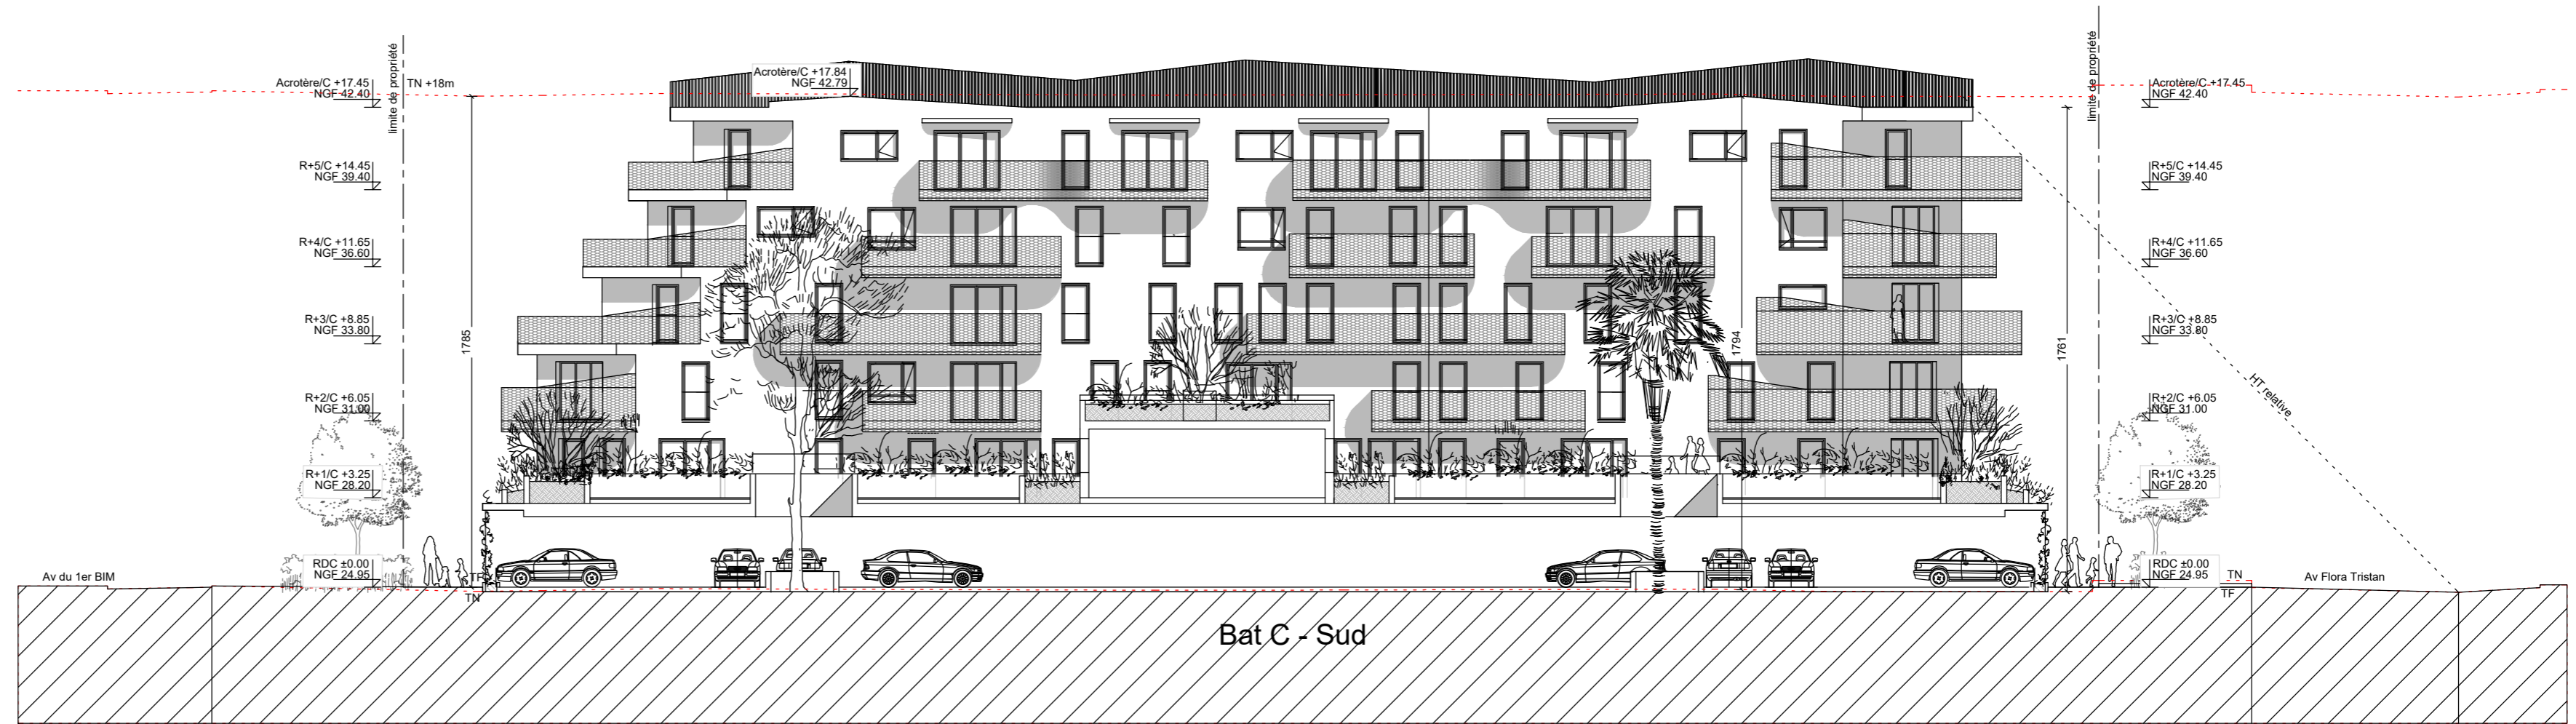

Façade Sud



Façade Nord

Maîtrise d'ouvrage	BOUYGUES IMMOBILIER VAR OUEST	1186, Avenue du Colonel Picot - 83100 Toulon			
Maîtrise d'ouvrage	JENZI PROMOTION	375, Rue des Frères Lumière - ZI Toulon Est - BP39 - 83130 La Garde			
Maîtrise d'oeuvre	CB ARCHITECTES	Tel : 04 94 00 69 09 Avenue de l'université immeuble Le Nobel - 83160 La Valette-du-Var			
<b>CONSTRUCTION DE 156 LOGEMENTS + LOCAUX D'ACTIVITES BRUTS</b> Avenue du 1er BIM du Pacifique / Avenue Flora Tristan 83130 La Garde - Département du Var					
DOCUMENT	Façades Bat C Sud et Nord	ECHELLE	N°PLAN	INDICE	DATE
PHASE	<b>PERMIS DE CONSTRUIRE</b>	<b>1/200 PC5d</b>	<b>0</b>	<b>Décembre 2023</b>	

