


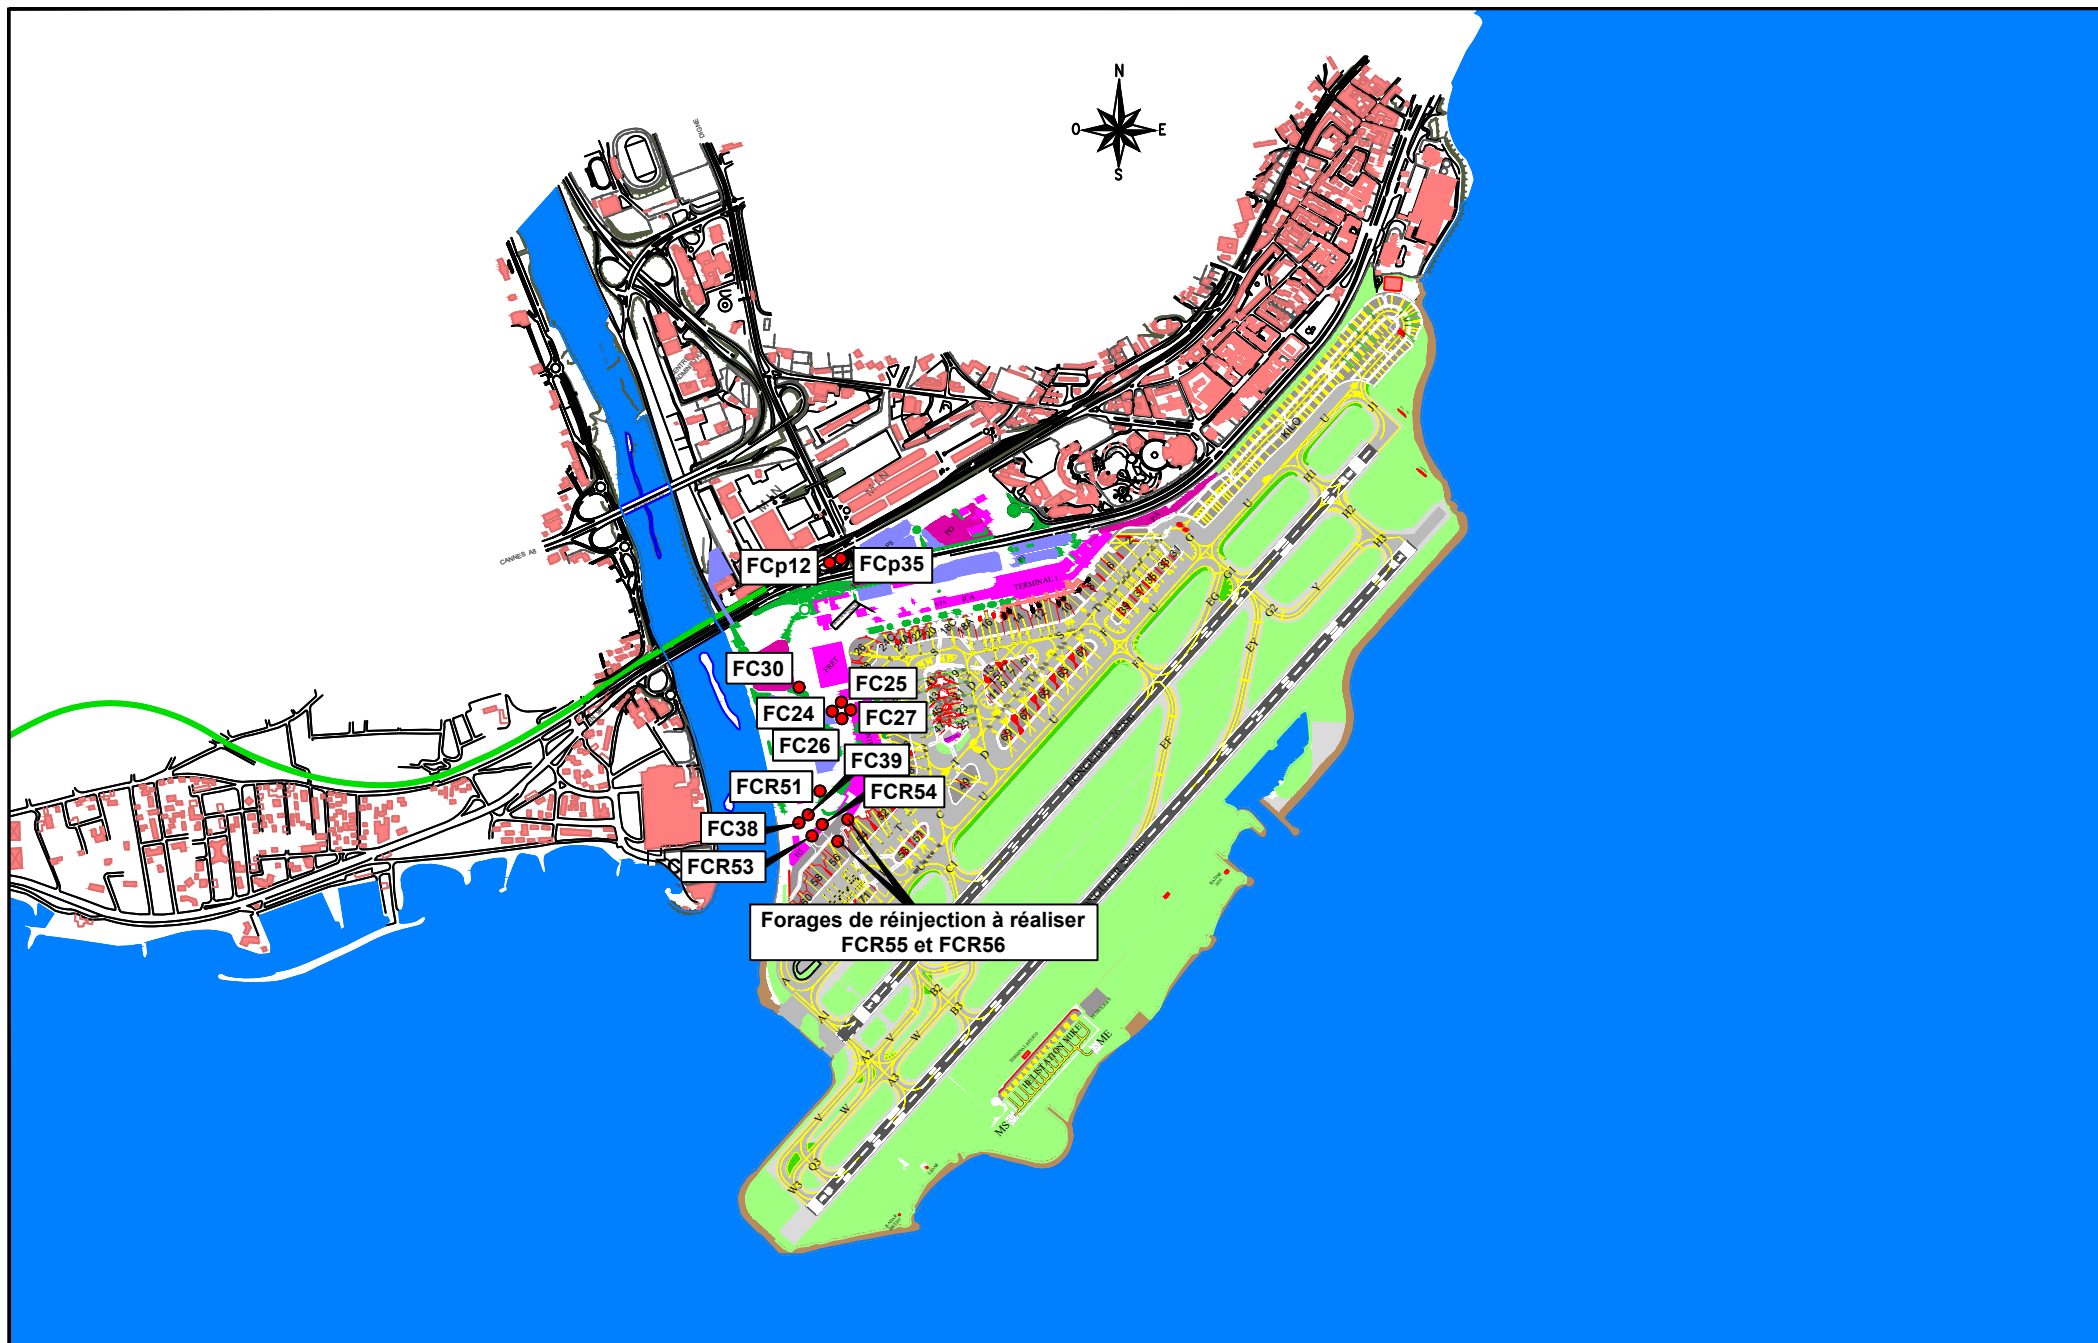

C:\BC-Workspace\CHIOTTI\Mahe aca.fr\D-NCA_PROJET\Aéroport Nice Côte d'Azur\Plate-forme\GIUDICELLI\T2.3_FORAGES\2024 10 28_T2.3_FORAGES_ANNEXE 3.DWG

A4



Etat projet

Date : 28/10/2024

(Rév. :)

FORAGES T2.3

ANNEXE 3 - PLAN DE SITUATION DES FORAGES A CREER

CHEF de PROJET : GIUDICELLI

DESSINATEUR : CHIOTTI

1/25 000 / N° :

/ Ind. : A