


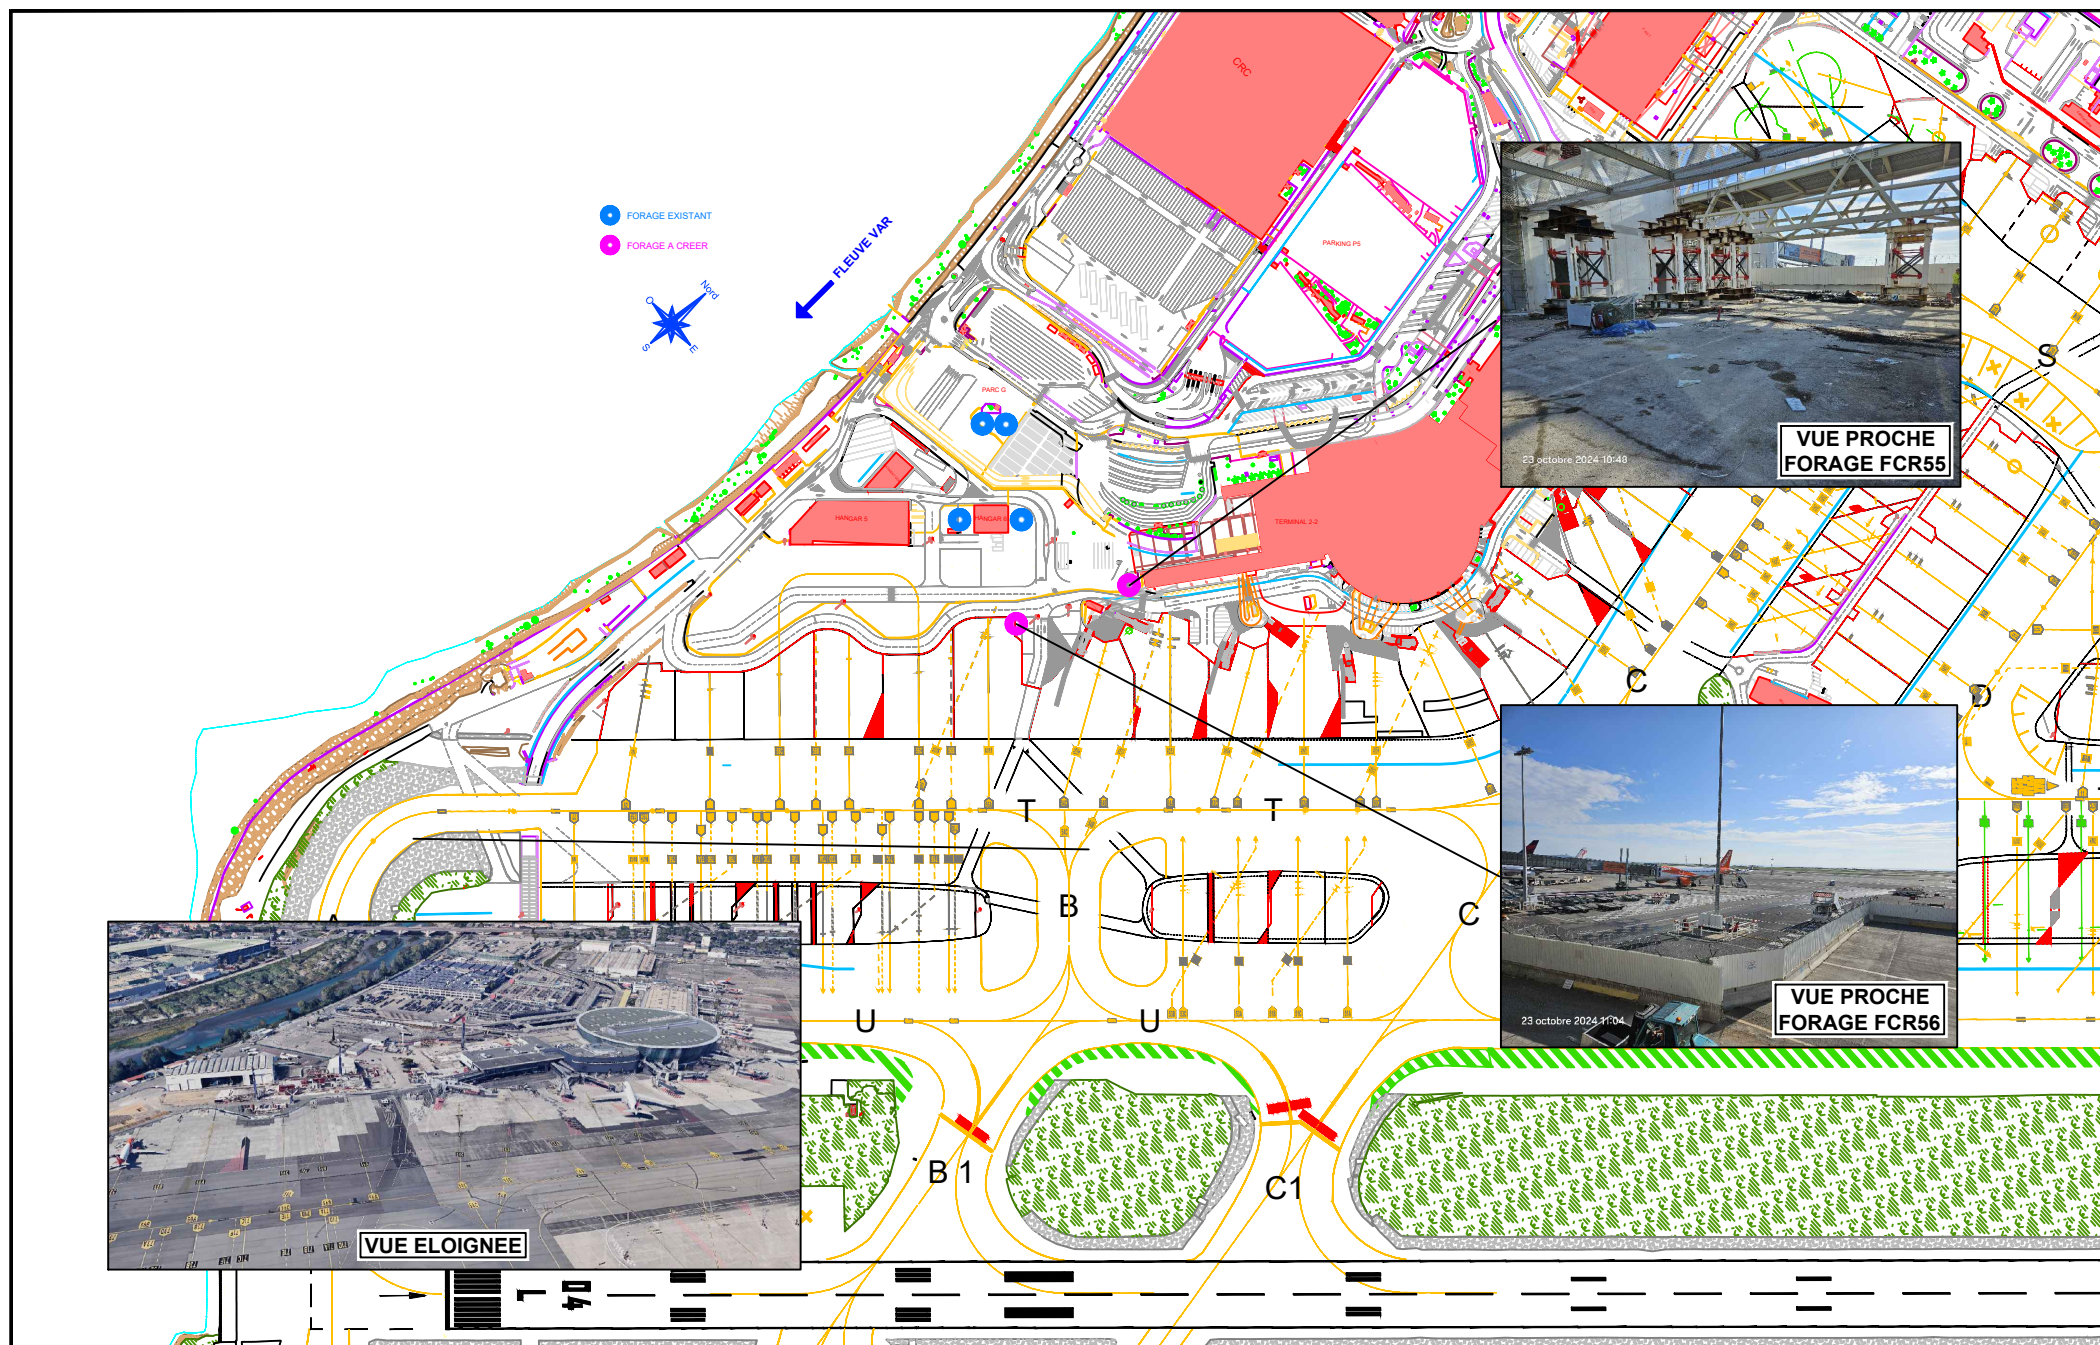

C:\BC-Workspace\CHIOTTI\Mahe aca.fr\D-NCA PROJ\Aéroport Nice Côte D'Azur\Plate-forme\GIUDICELLI\T2.3 FORAGES\2023 12 07 T2.3 FORAGES ANNEXE 4.DWG

A4



Etat projet

Date : 07/12/2023 (Rév. : 28/10/2024)

FORAGES T2.3

ANNEXE 4 - PHOTOGRAPHIES
ET LOCALISATION CARTOGRAPHIQUE

CHEF de PROJET : GIUDICELLI

DESSINATEUR : CHIOTTI

SE / N° :

/ Ind. : B