


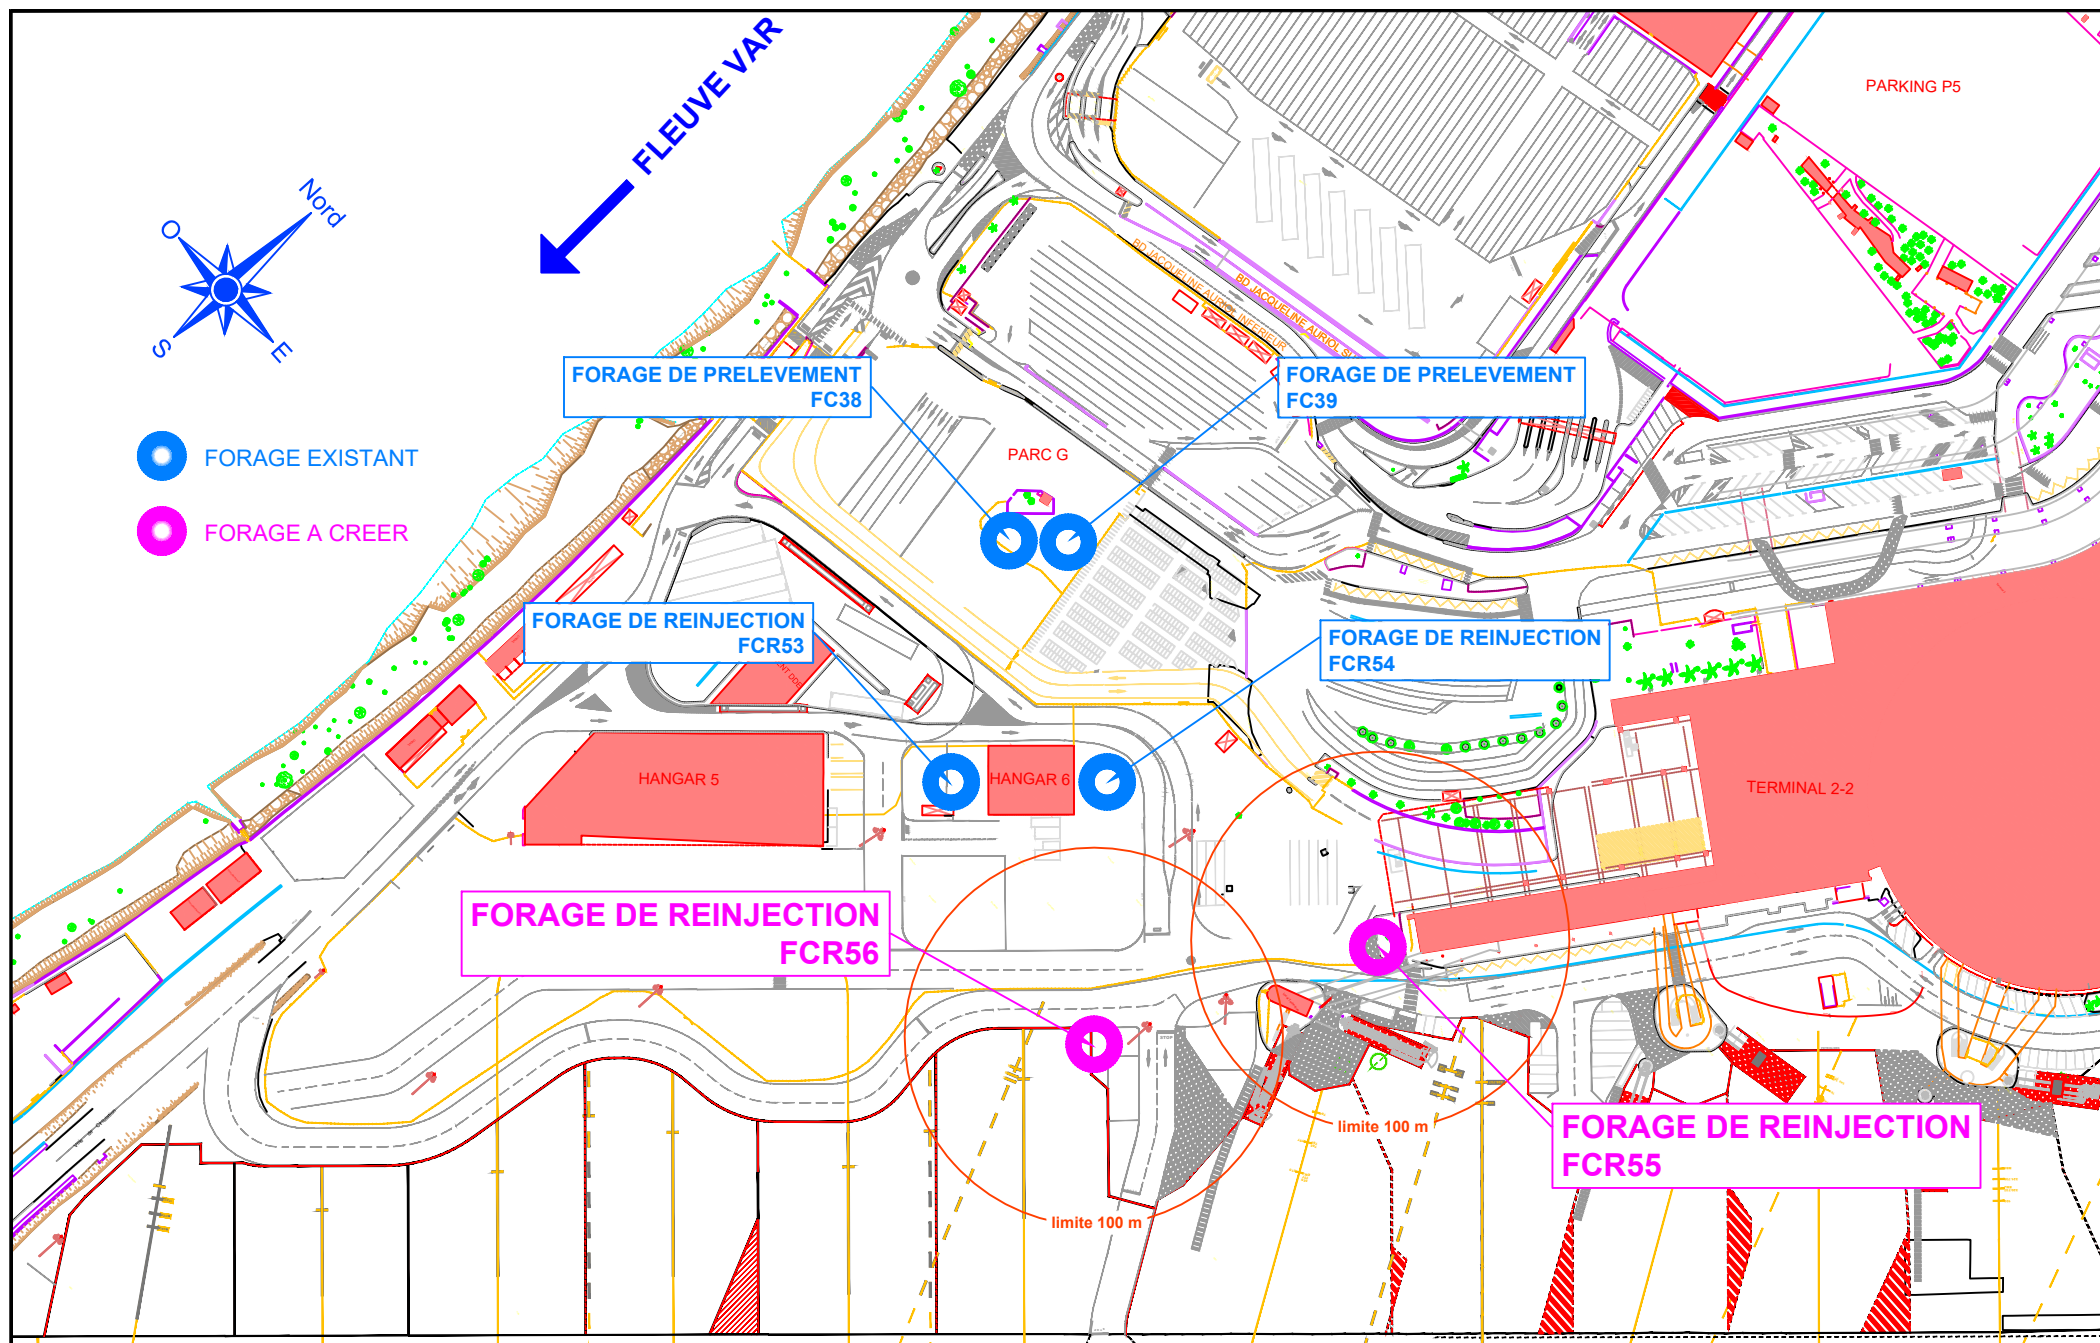

C:\BC-Workspace\CHIOTTI\IM-Mahe aca.fr\D-NCA_PROJET\Aéroport Nice Côte D'Azur\Plate-forme\GIUDICELLI\T2.3_FORAGES\2023 12 07_12.3_FORAGES_ANNEXE 6.DWG

A4



Etat projet

Date : 07/12/2023 (Rév. : 28/10/2024)

FORAGES T2.3

ANNEXE 6 - ABORDS DU PROJET

CHEF de PROJET : GIUDICELLI

DESSINATEUR : CHIOTTI

1/2000 / N° :

/ Ind. : B