


VUE EN PLAN

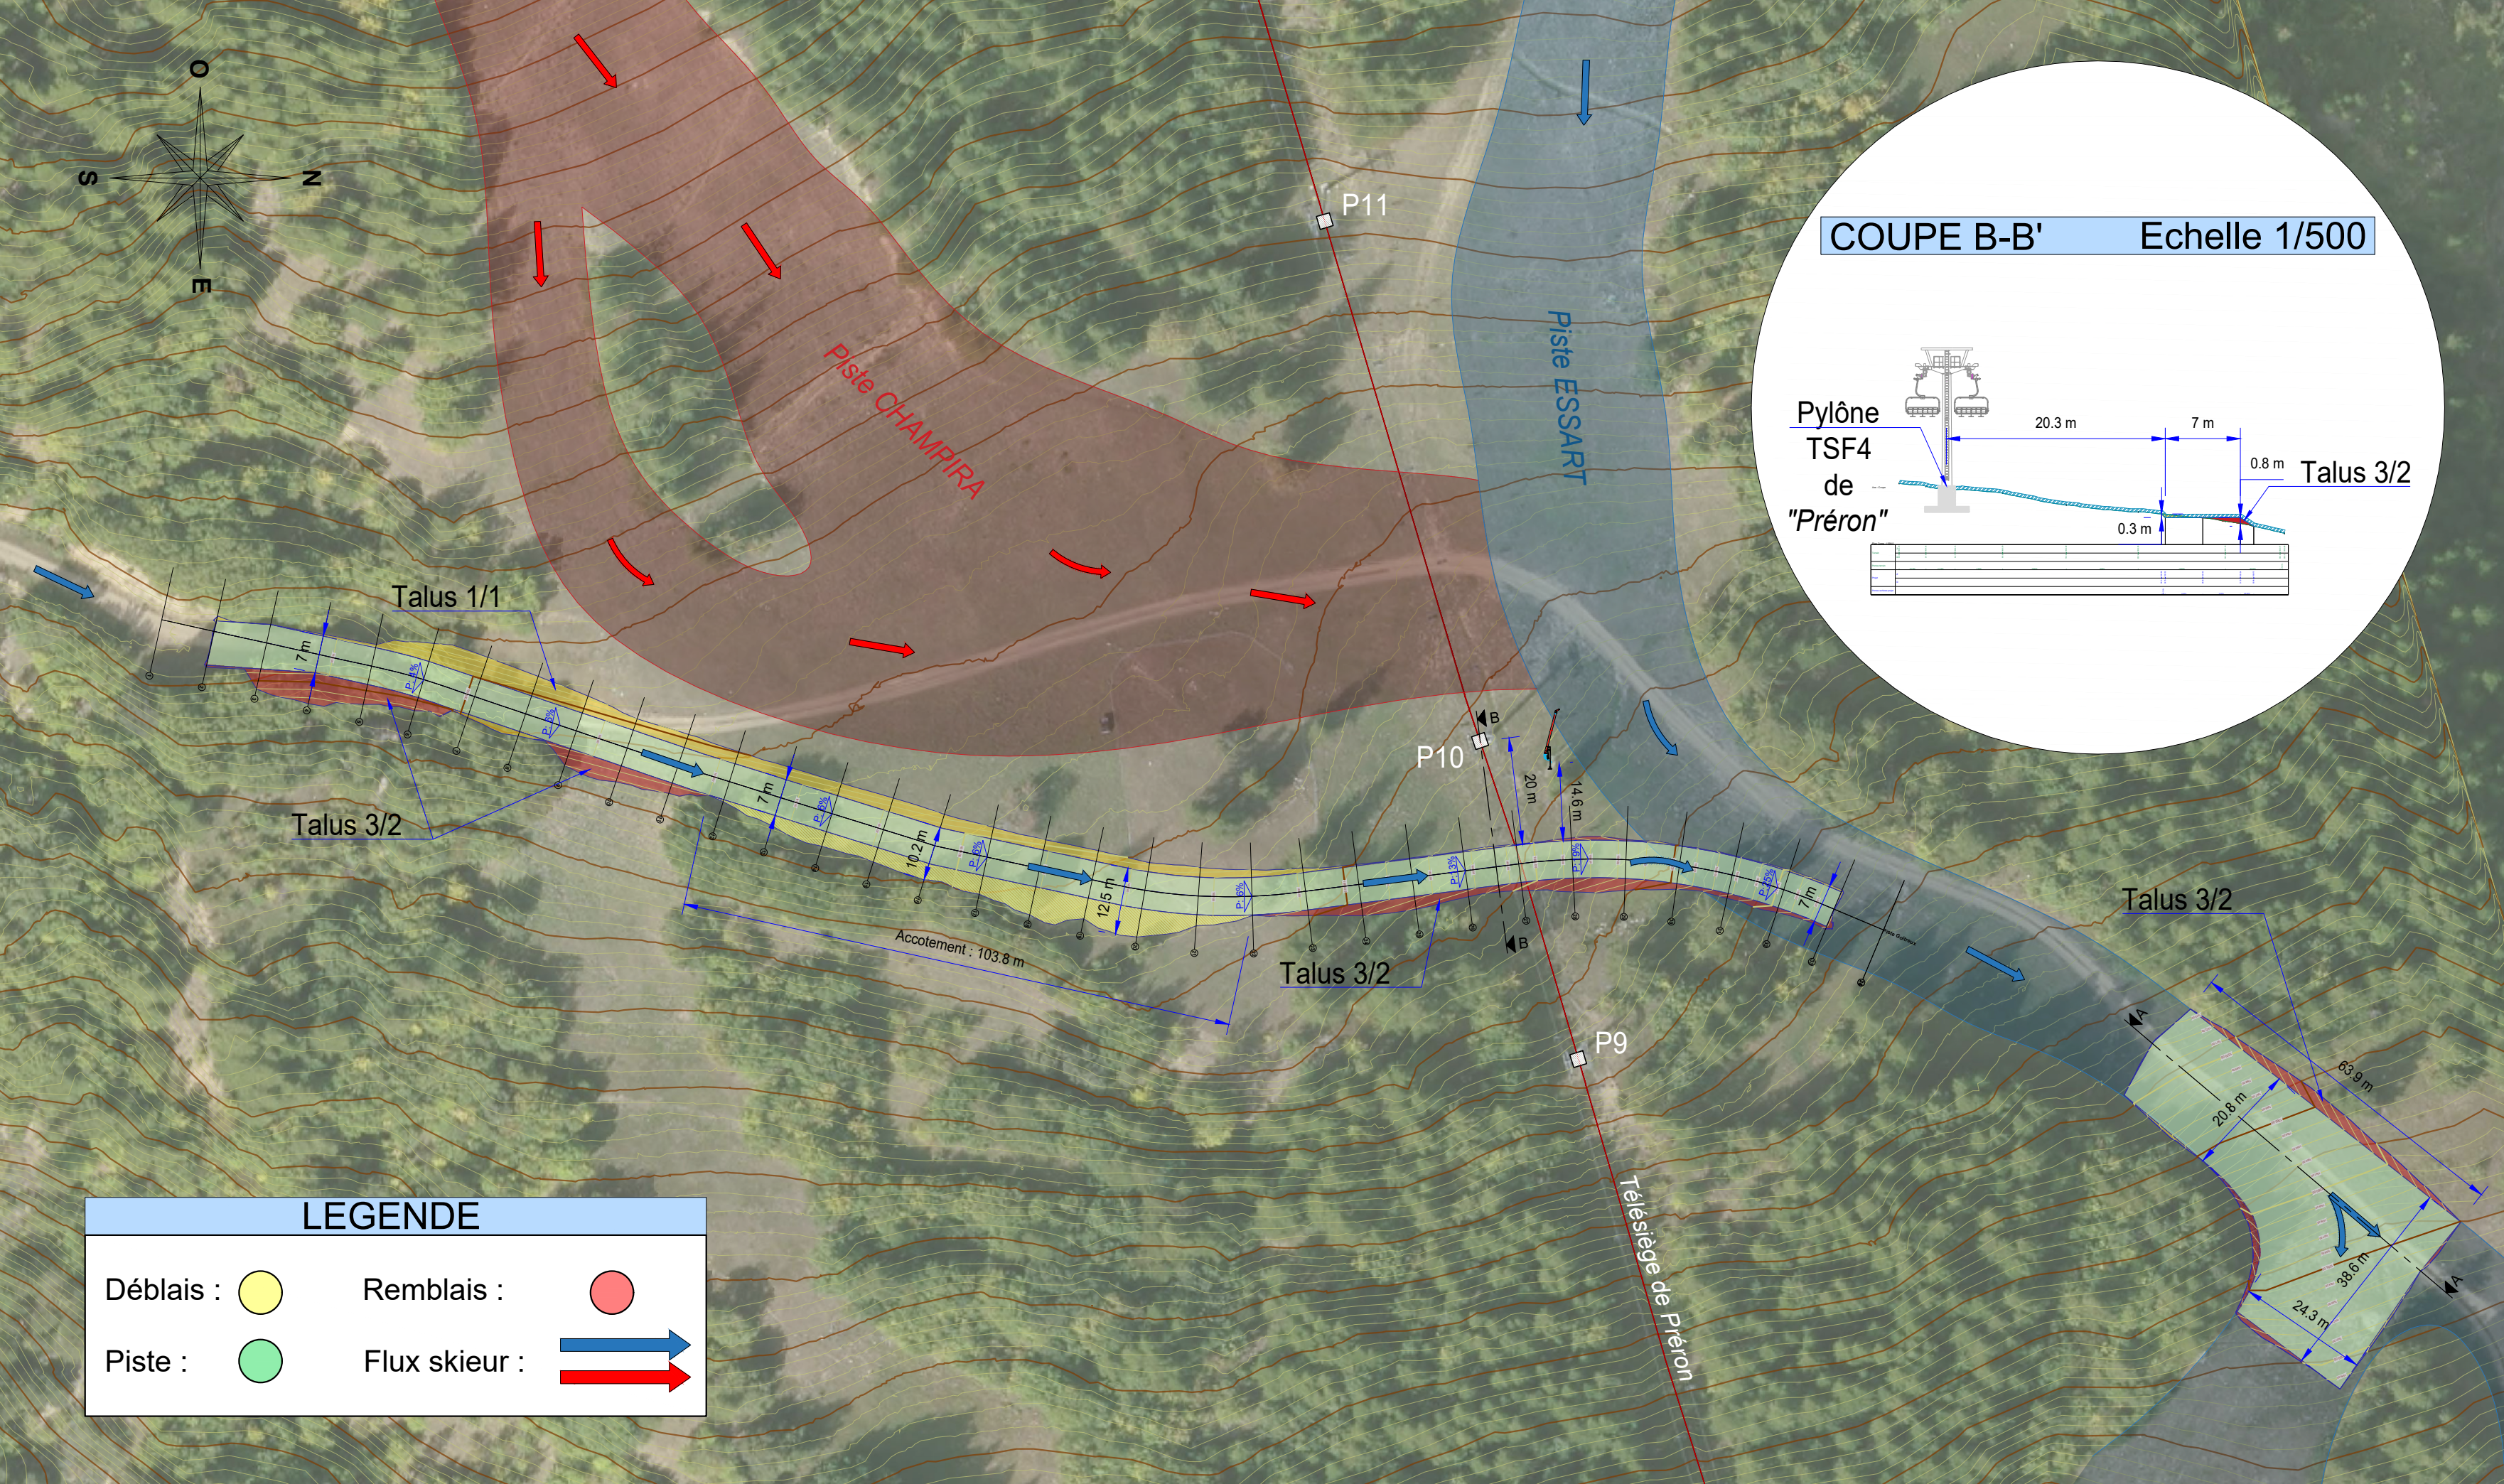

LEGENDE


Déblais :

Remblais :

Piste :


Flux skieur :

PROFIL EN LONG

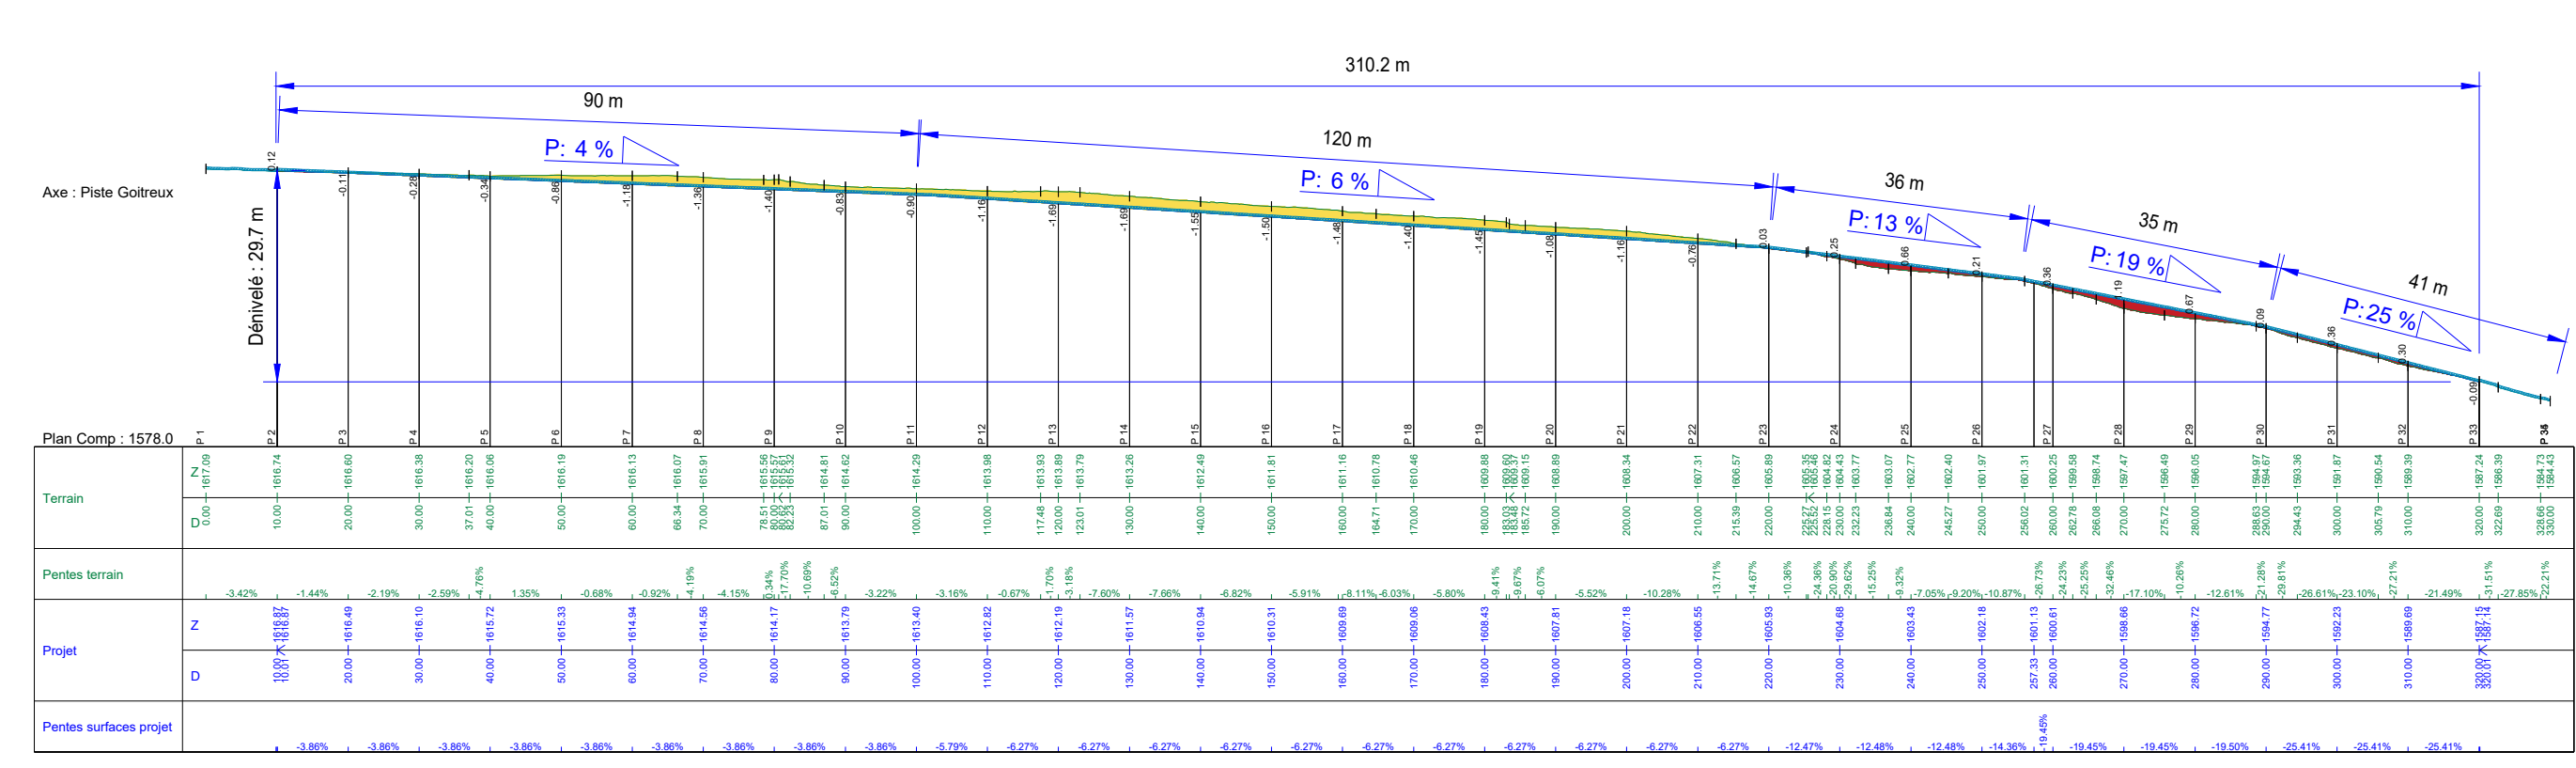


Echelle 1/1000

COUPE A-A

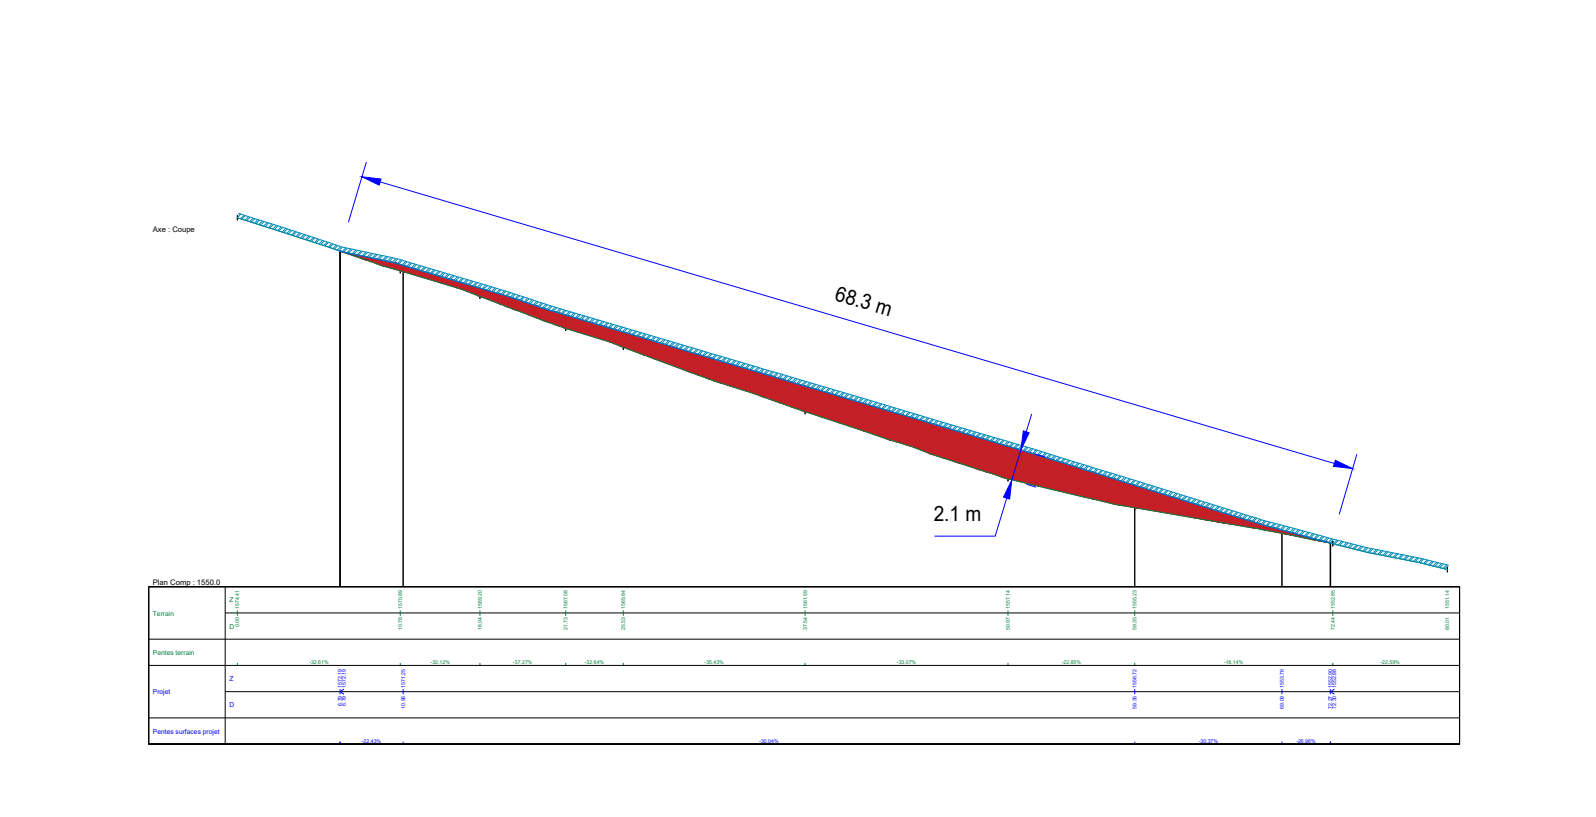


Echelle 1/1000


PFT N° 4

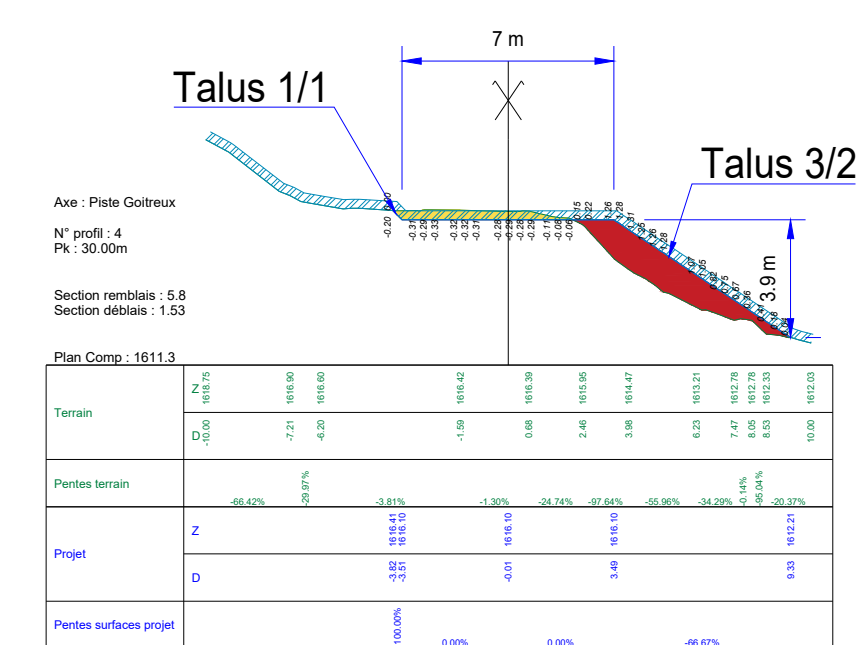

PFT N°10

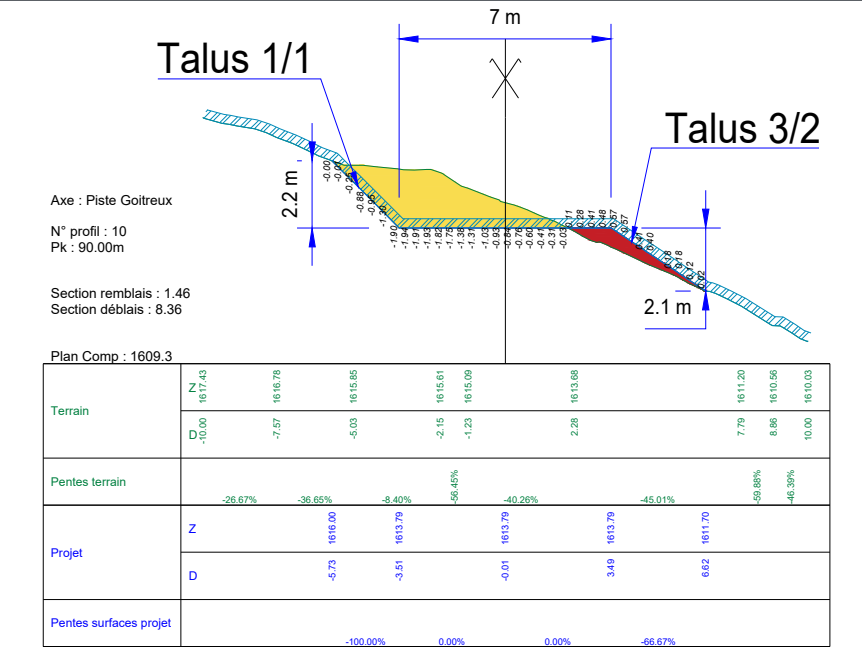


PFT N°32

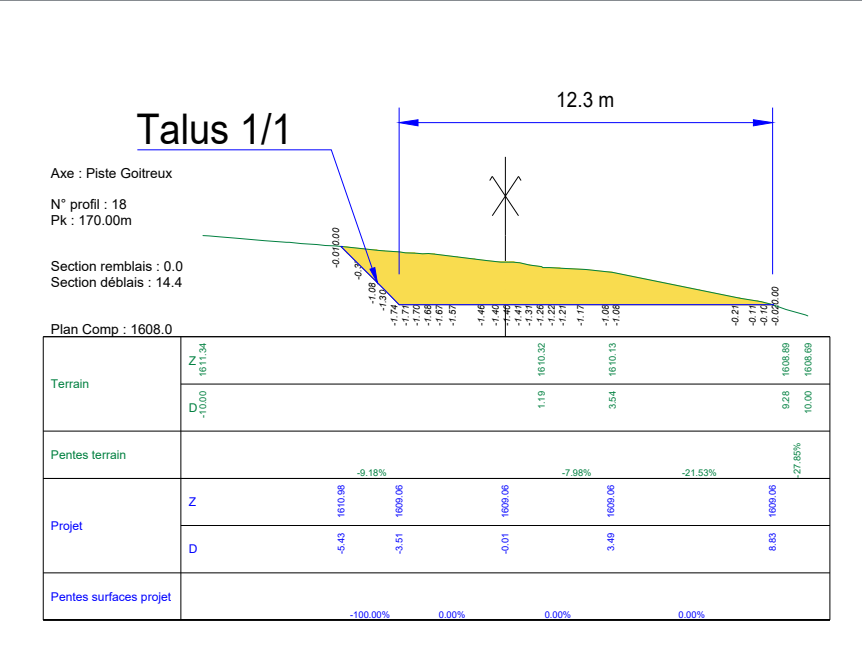

Echelle 1/250

VUE 3D

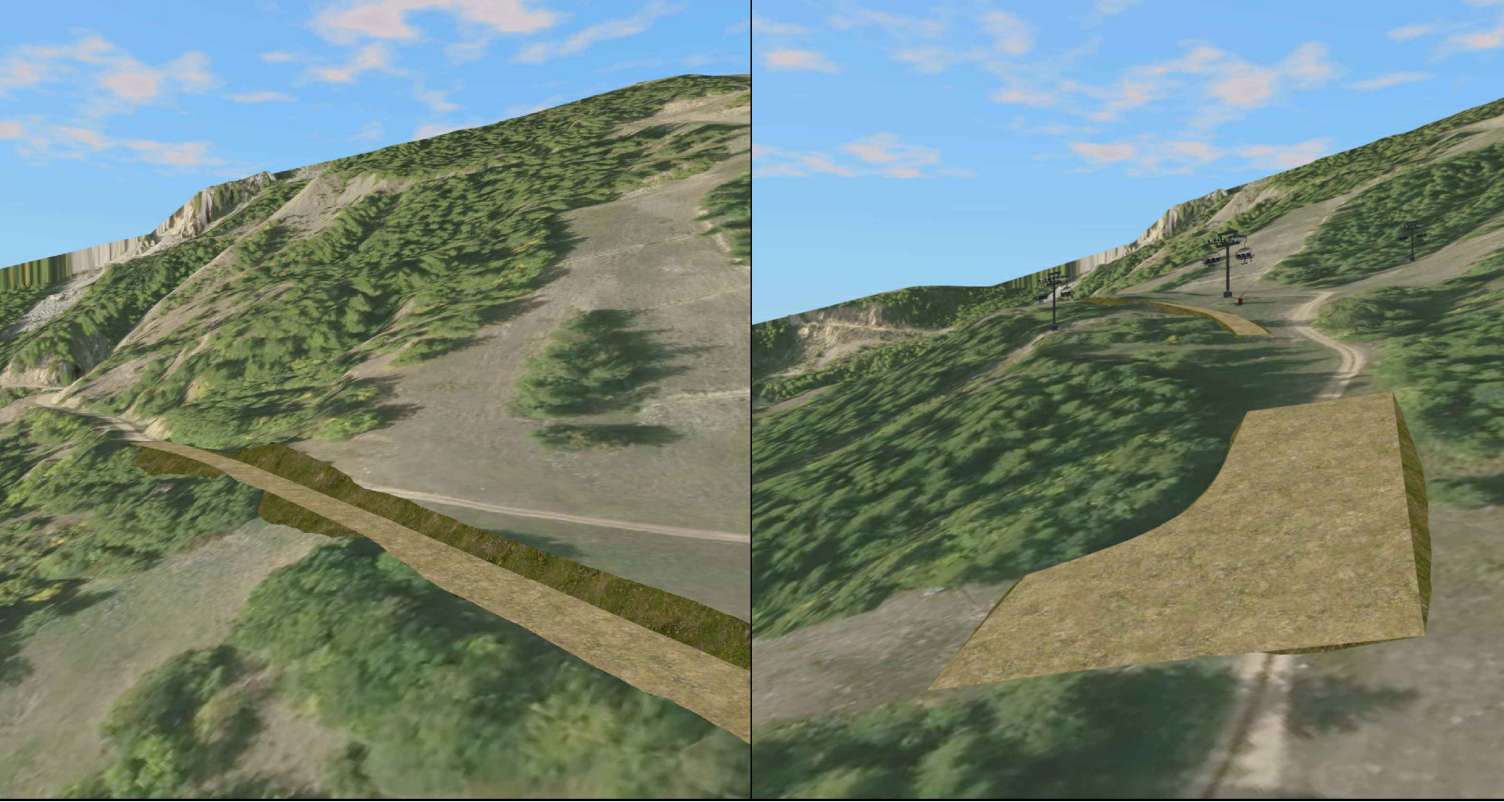

PISTE BLEUE GOITREUX		
CARACTERISTIQUES GENERALES		
Longueur	310,3	m
Longueur suivant pente	311,7	m
Dénivellation	29,7	m
Pente moyenne	10	%
Pente maxi	25,0	%
Altitude départ	1616,9	m
Altitude arrivée	1587,2	m
Largueur parcours	7	m
TERRASSEMENTS PISTE		
Volumes déblais	2 200	m ³
Volumes remblais	535	m ³
Excédent de	1 665	m ³
Surface à terrasser	3 500	m ²
TERRASSEMENTS TOTAL		
Volumes déblais	2 200	m ³
Volumes remblais	2 200	m ³
Déficit de	0	m ³
Surface à terrasser	5 300	m ²

A	P.BIDAUD	21/10/24	Création	F.SIONNET	21/10/24	
Indice	Dessinateur/Visa	Date	Modification		Vérificateur/Visa	Date
Plan amont :	PL 24048.04			Tolérances :	Suivant normes en vigueur & spécifications	
Spécifications :	24048 PIST871-B					

PROFIL EN LONG & AMENAGEMENT

Plan N° :	PL 24048.07	Client/Station:	REGIE DES RM PELVOUX-VALLOUISE / PELVOUX-VALLOUISE		
Echelle :	1/250 - 1/1000	Affaire :	ELARGISSEMENT PISTE DE SKI ALPIN GOITREUX		
N° Affaire :	24048	Désignation :	AVP		
	Z.A VALMORGE Rue Barjon 38430 MOIRANS	CE DOCUMENT EST LA PROPRIETE EXCLUSIVE DE LA SOCIETE MTC il ne peut être reproduit ou communiqué à des tiers sans autorisation expresse			Format papier :
					A2-L800