

N° dossier:

RÉGULARISATION
DE 23 SERRES AGRICOLES
84 870 Loriol-du-Comtat

Date: Oct. 2024

**DEMANDE EXAMEN
EVALUATION
ENVIRONNEMENTALE**

Echelle: 1/100
1/500
1/1000

Maitre d'ouvrage:

M. Mohammed STITOU
62, Rue Paul Vayson
84 200 Carpentras
06 03 08 61 23
stitou-moha@live.fr



Jean René BARON - Pierre ISSANJOU
20 cours Henri Fabre
84 110 Vaison la Romaine
Tel: 04 90 28 81 28
Mail : opus.archi@orange.fr

Modifications: _____

A

Département :
VAUCLUSE

Commune :
LORIOU-DU-COMTAT

DIRECTION GÉNÉRALE DES FINANCES PUBLIQUES

EXTRAIT DU PLAN CADASTRAL

Le plan visualisé sur cet extrait est géré
par le centre des impôts foncier suivant :
PTGC VAUCLUSE
Cité Administrative 84097
84097 AVIGNON Cedex 9
tél. 04 90 27 71 91 -fax
sdif.vaucluse.ptgc@dgfip.finances.gouv.fr

Section : B
Feuille : 000 B 01

Échelle d'origine : 1/2500
Échelle d'édition : 1/2500

Date d'édition : 03/09/2024
(fuseau horaire de Paris)

Coordonnées en projection : RGF93CC44
©2022 Direction Générale des Finances
Publiques

Cet extrait de plan vous est délivré par :

cadastre.gouv.fr

Département :
VAUCLUSE

Commune :
LORIOU-DU-COMTAT

DIRECTION GÉNÉRALE DES FINANCES PUBLIQUES

EXTRAIT DU PLAN CADASTRAL

Le plan visualisé sur cet extrait est géré
par le centre des impôts foncier suivant :
PTGC VAUCLUSE
Cité Administrative 84097
84097 AVIGNON Cedex 9
tél. 04 90 27 71 91 -fax
sdif.vaucluse.ptgc@dgfip.finances.gouv.fr

Section : B
Feuille : 000 B 01

Échelle d'origine : 1/2500
Échelle d'édition : 1/5000

Date d'édition : 03/09/2024
(fuseau horaire de Paris)

Coordonnées en projection : RGF93CC44
©2022 Direction Générale des Finances
Publiques

3 EXAMEN EVALUATION ENVIRONNEMENTALE
84 870 Loriol-du-Comtat



SITUATION Ech: --
Oct. 2024

M. STITOU

OPUS ARCHITECTURE P Issanjou - J. R Baron
84110 Vaison la romaine TEL: 04 90 28 81 28

Cet extrait de plan vous est délivré par :

cadastre.gouv.fr

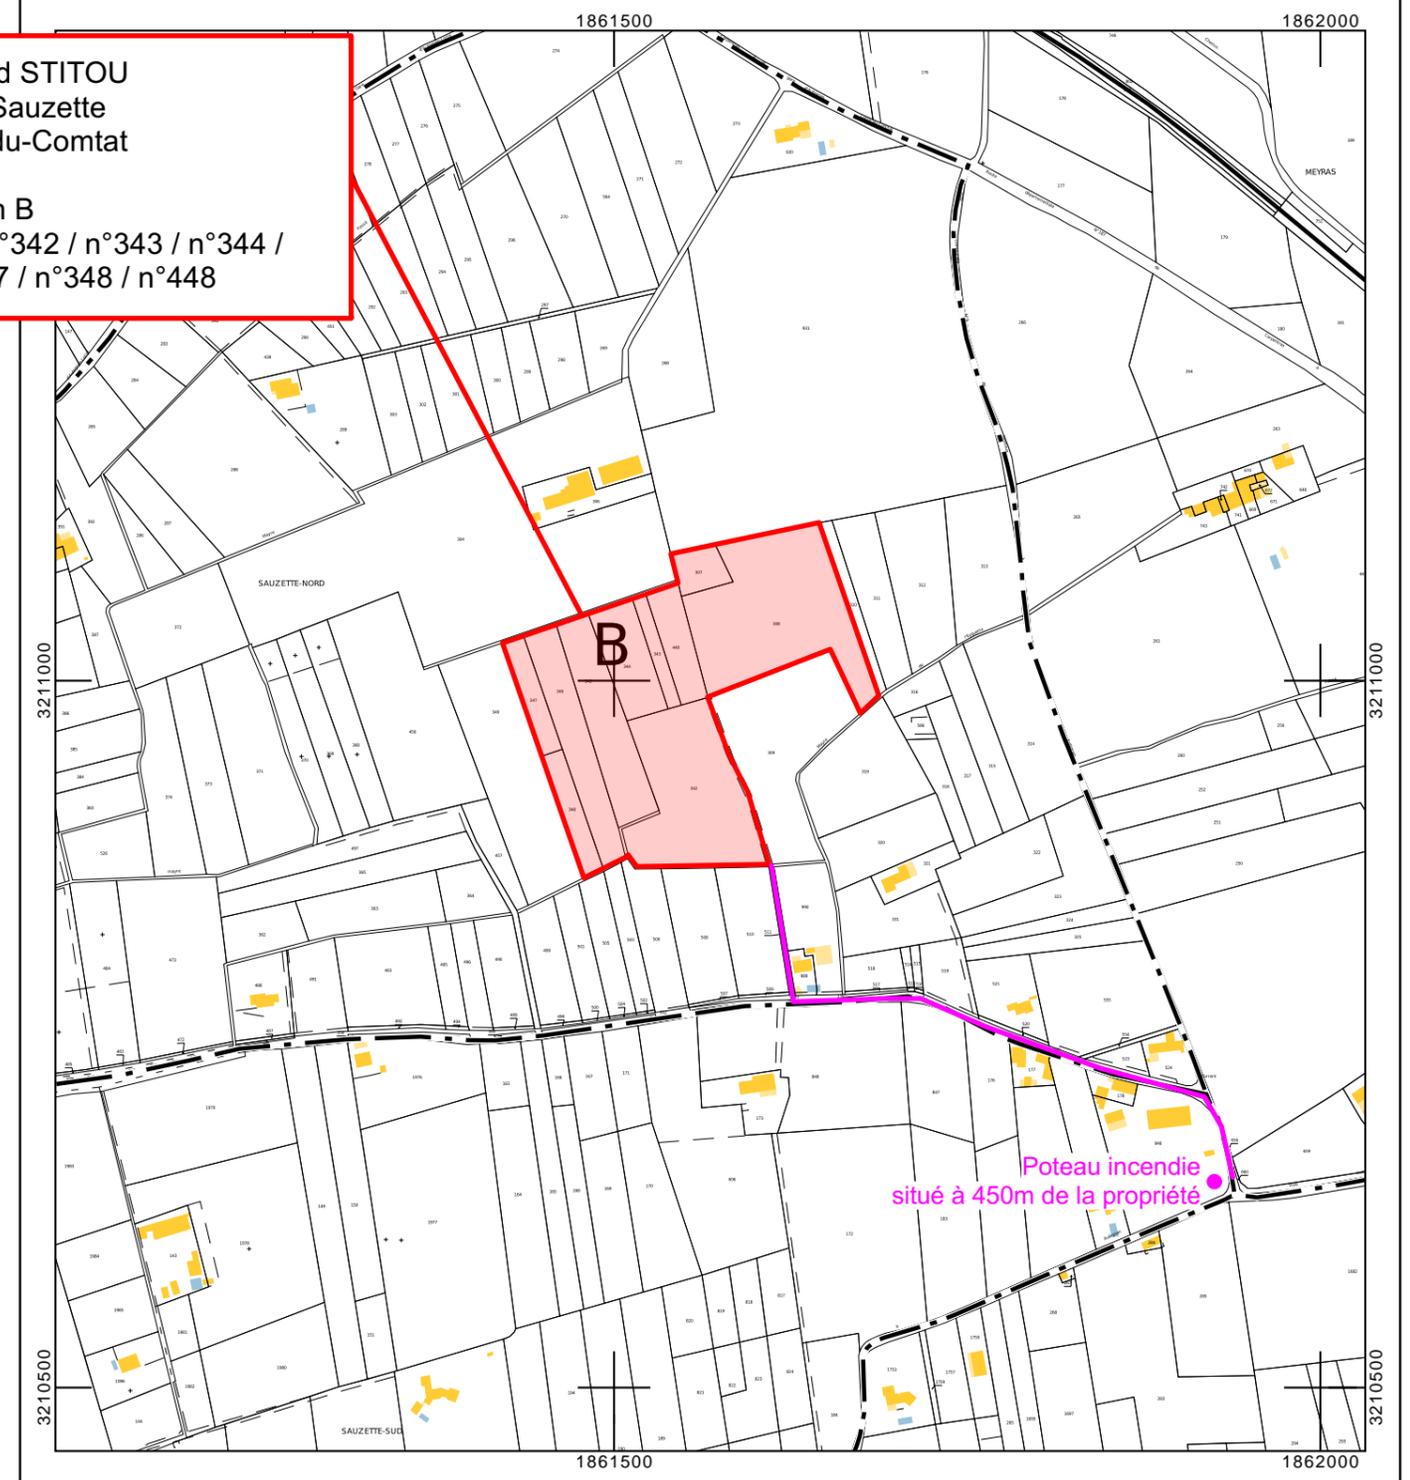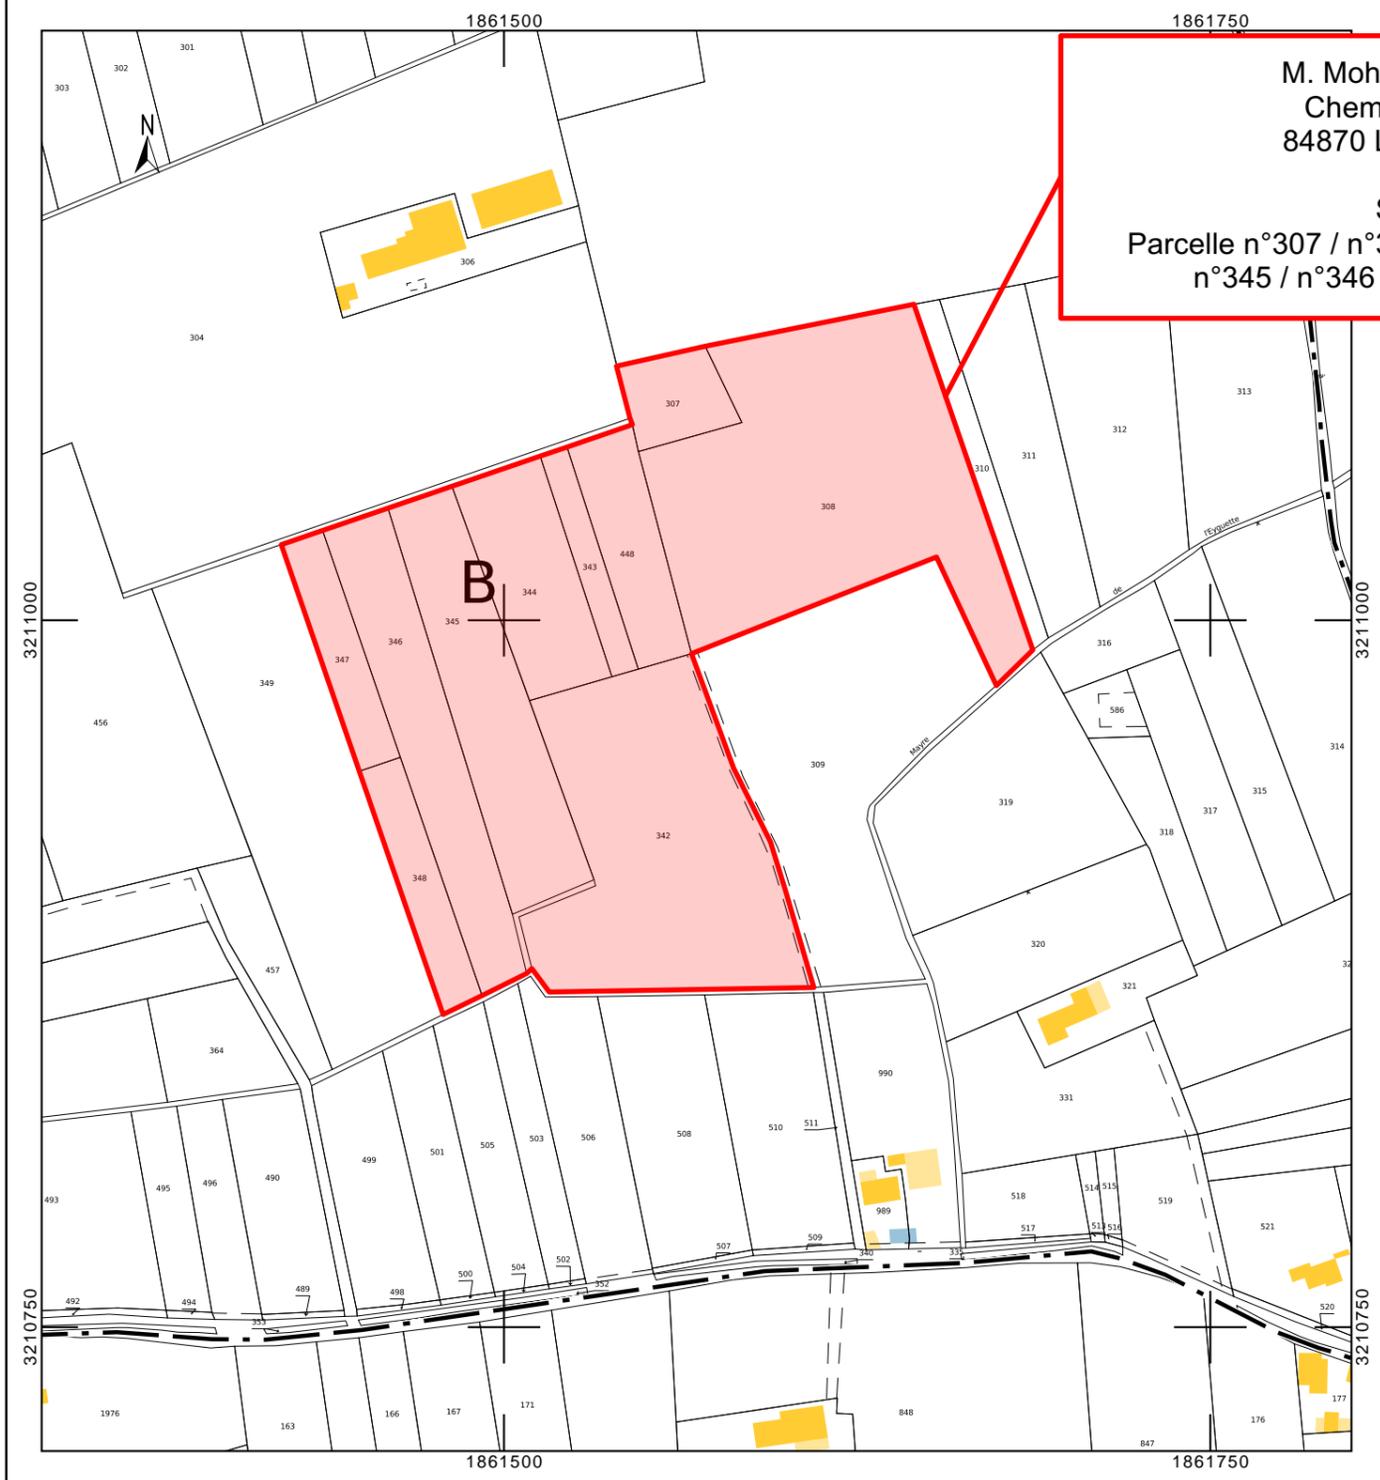





PHOTOGRAPHIE PROCHE
Vue Nord - 2

PHOTOGRAPHIE PROCHE
Vue Sud - 1




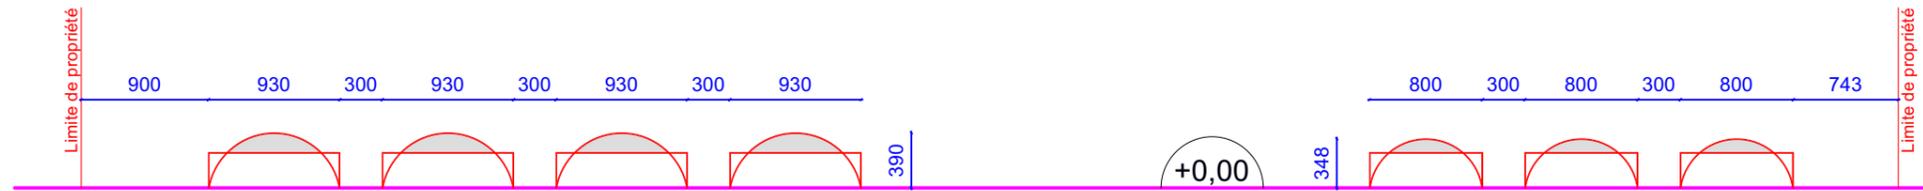


ELEVATION SUD - AA

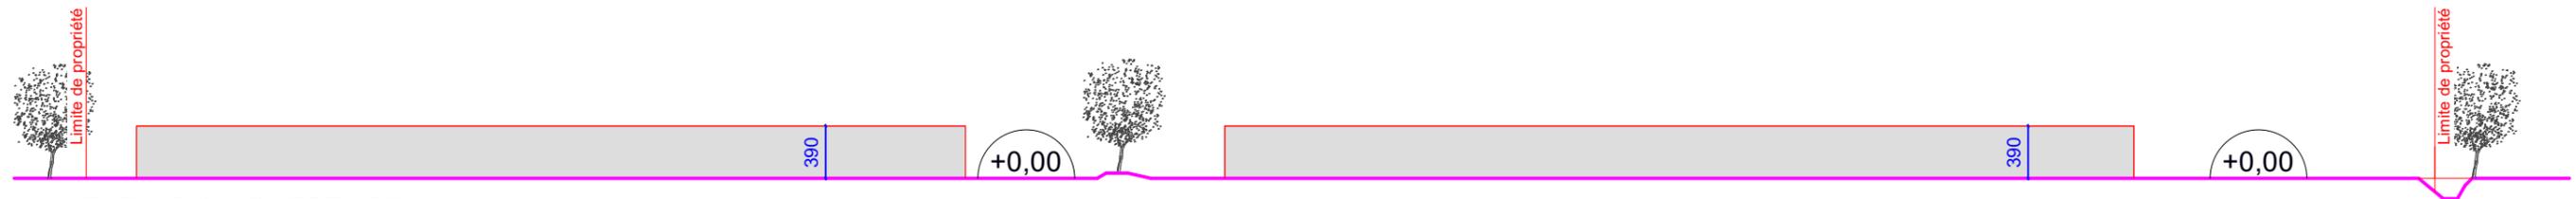


ELEVATION OUEST - BB

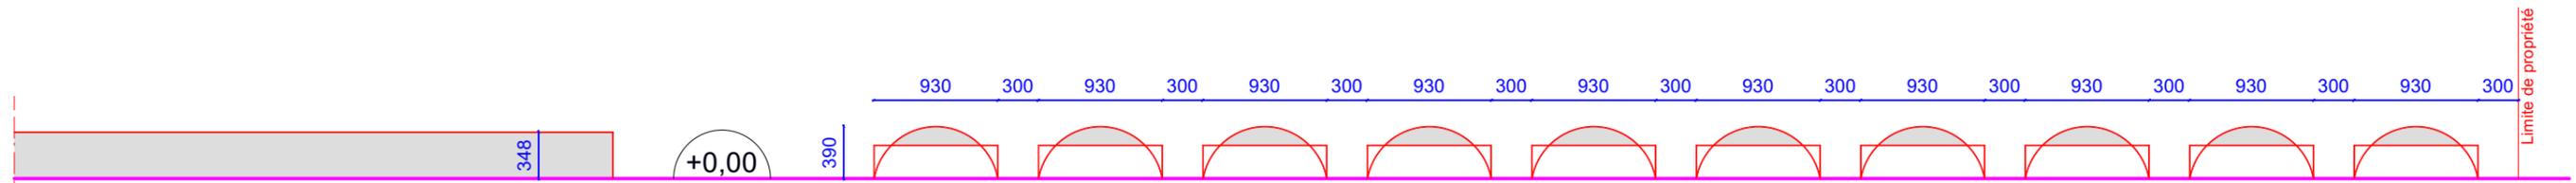

ELEVATION NORD - CC

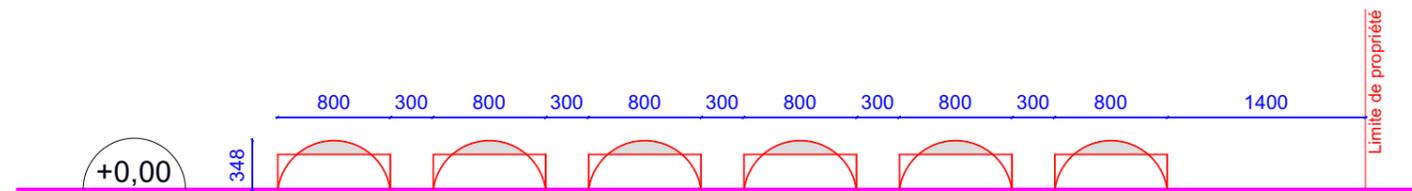

ELEVATION EST - DD

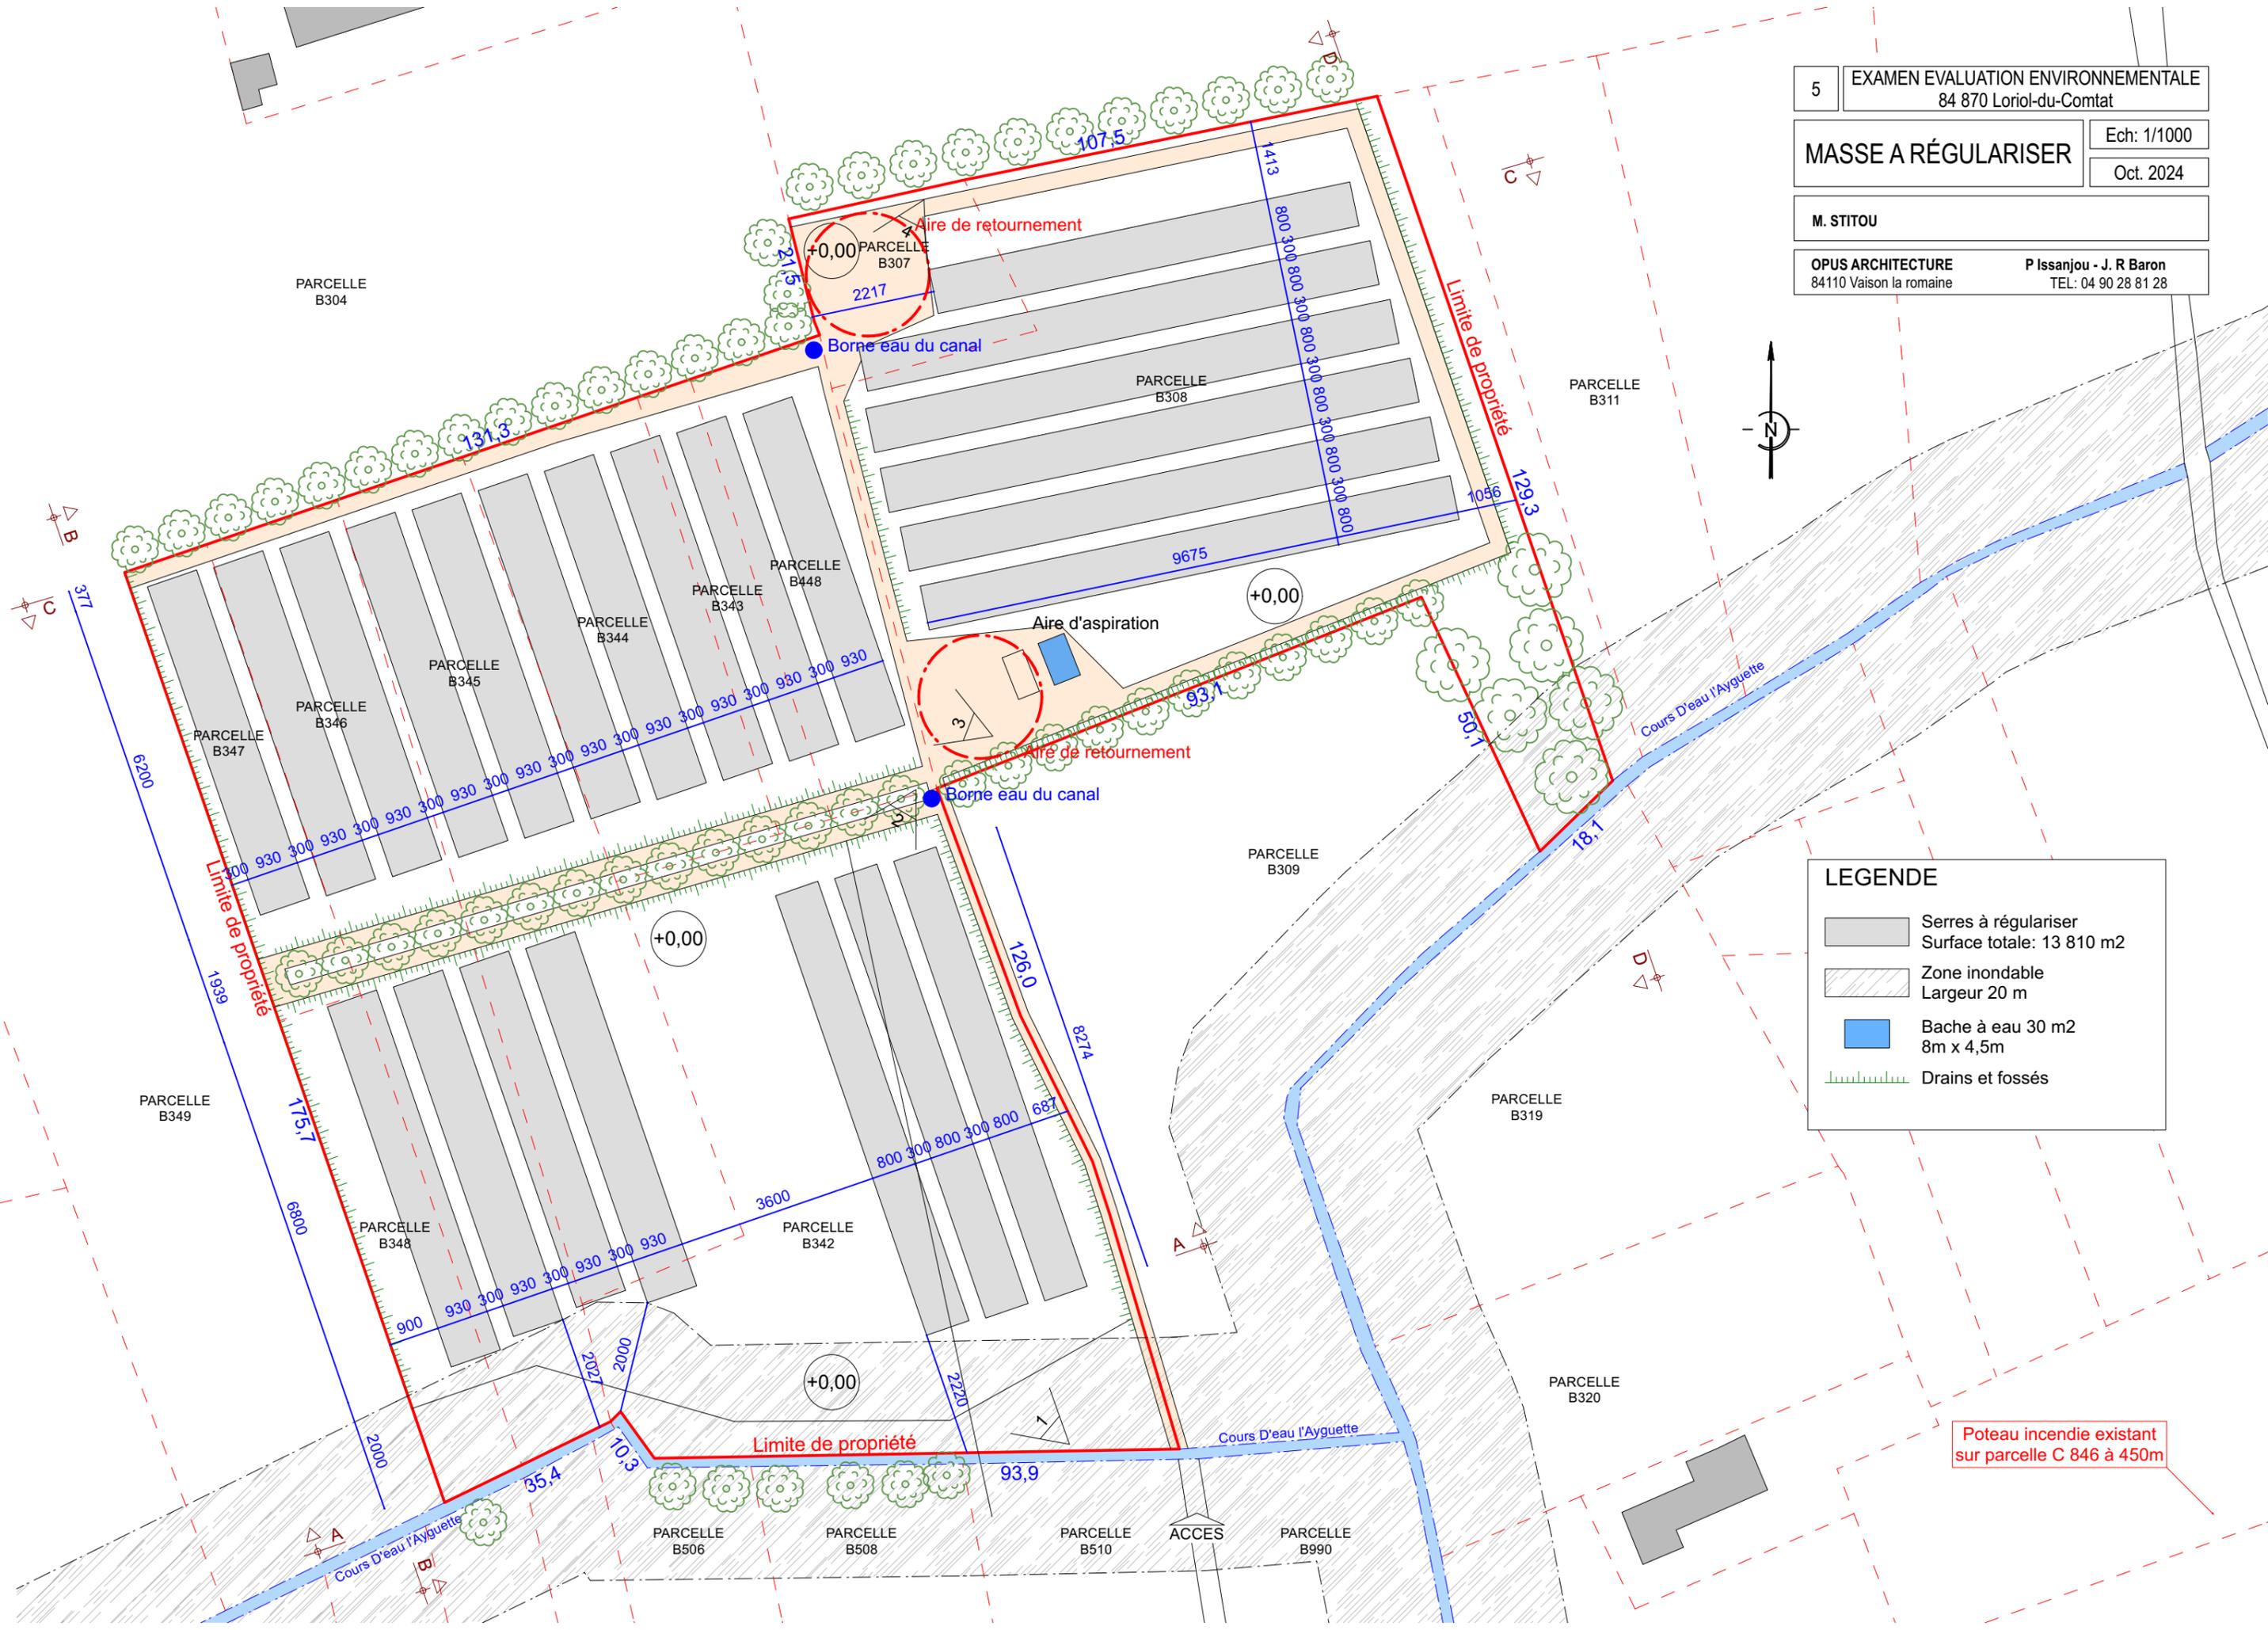

PHOTOGRAPHIE AÉRIENNE
Echelle: 1/5 000

SERRES À RÉGULARISER
Serres identiques présentes
sur les parcelles alentours



Poteau incendie
situé à 450m de la propriété

100 m