



BAT. A2

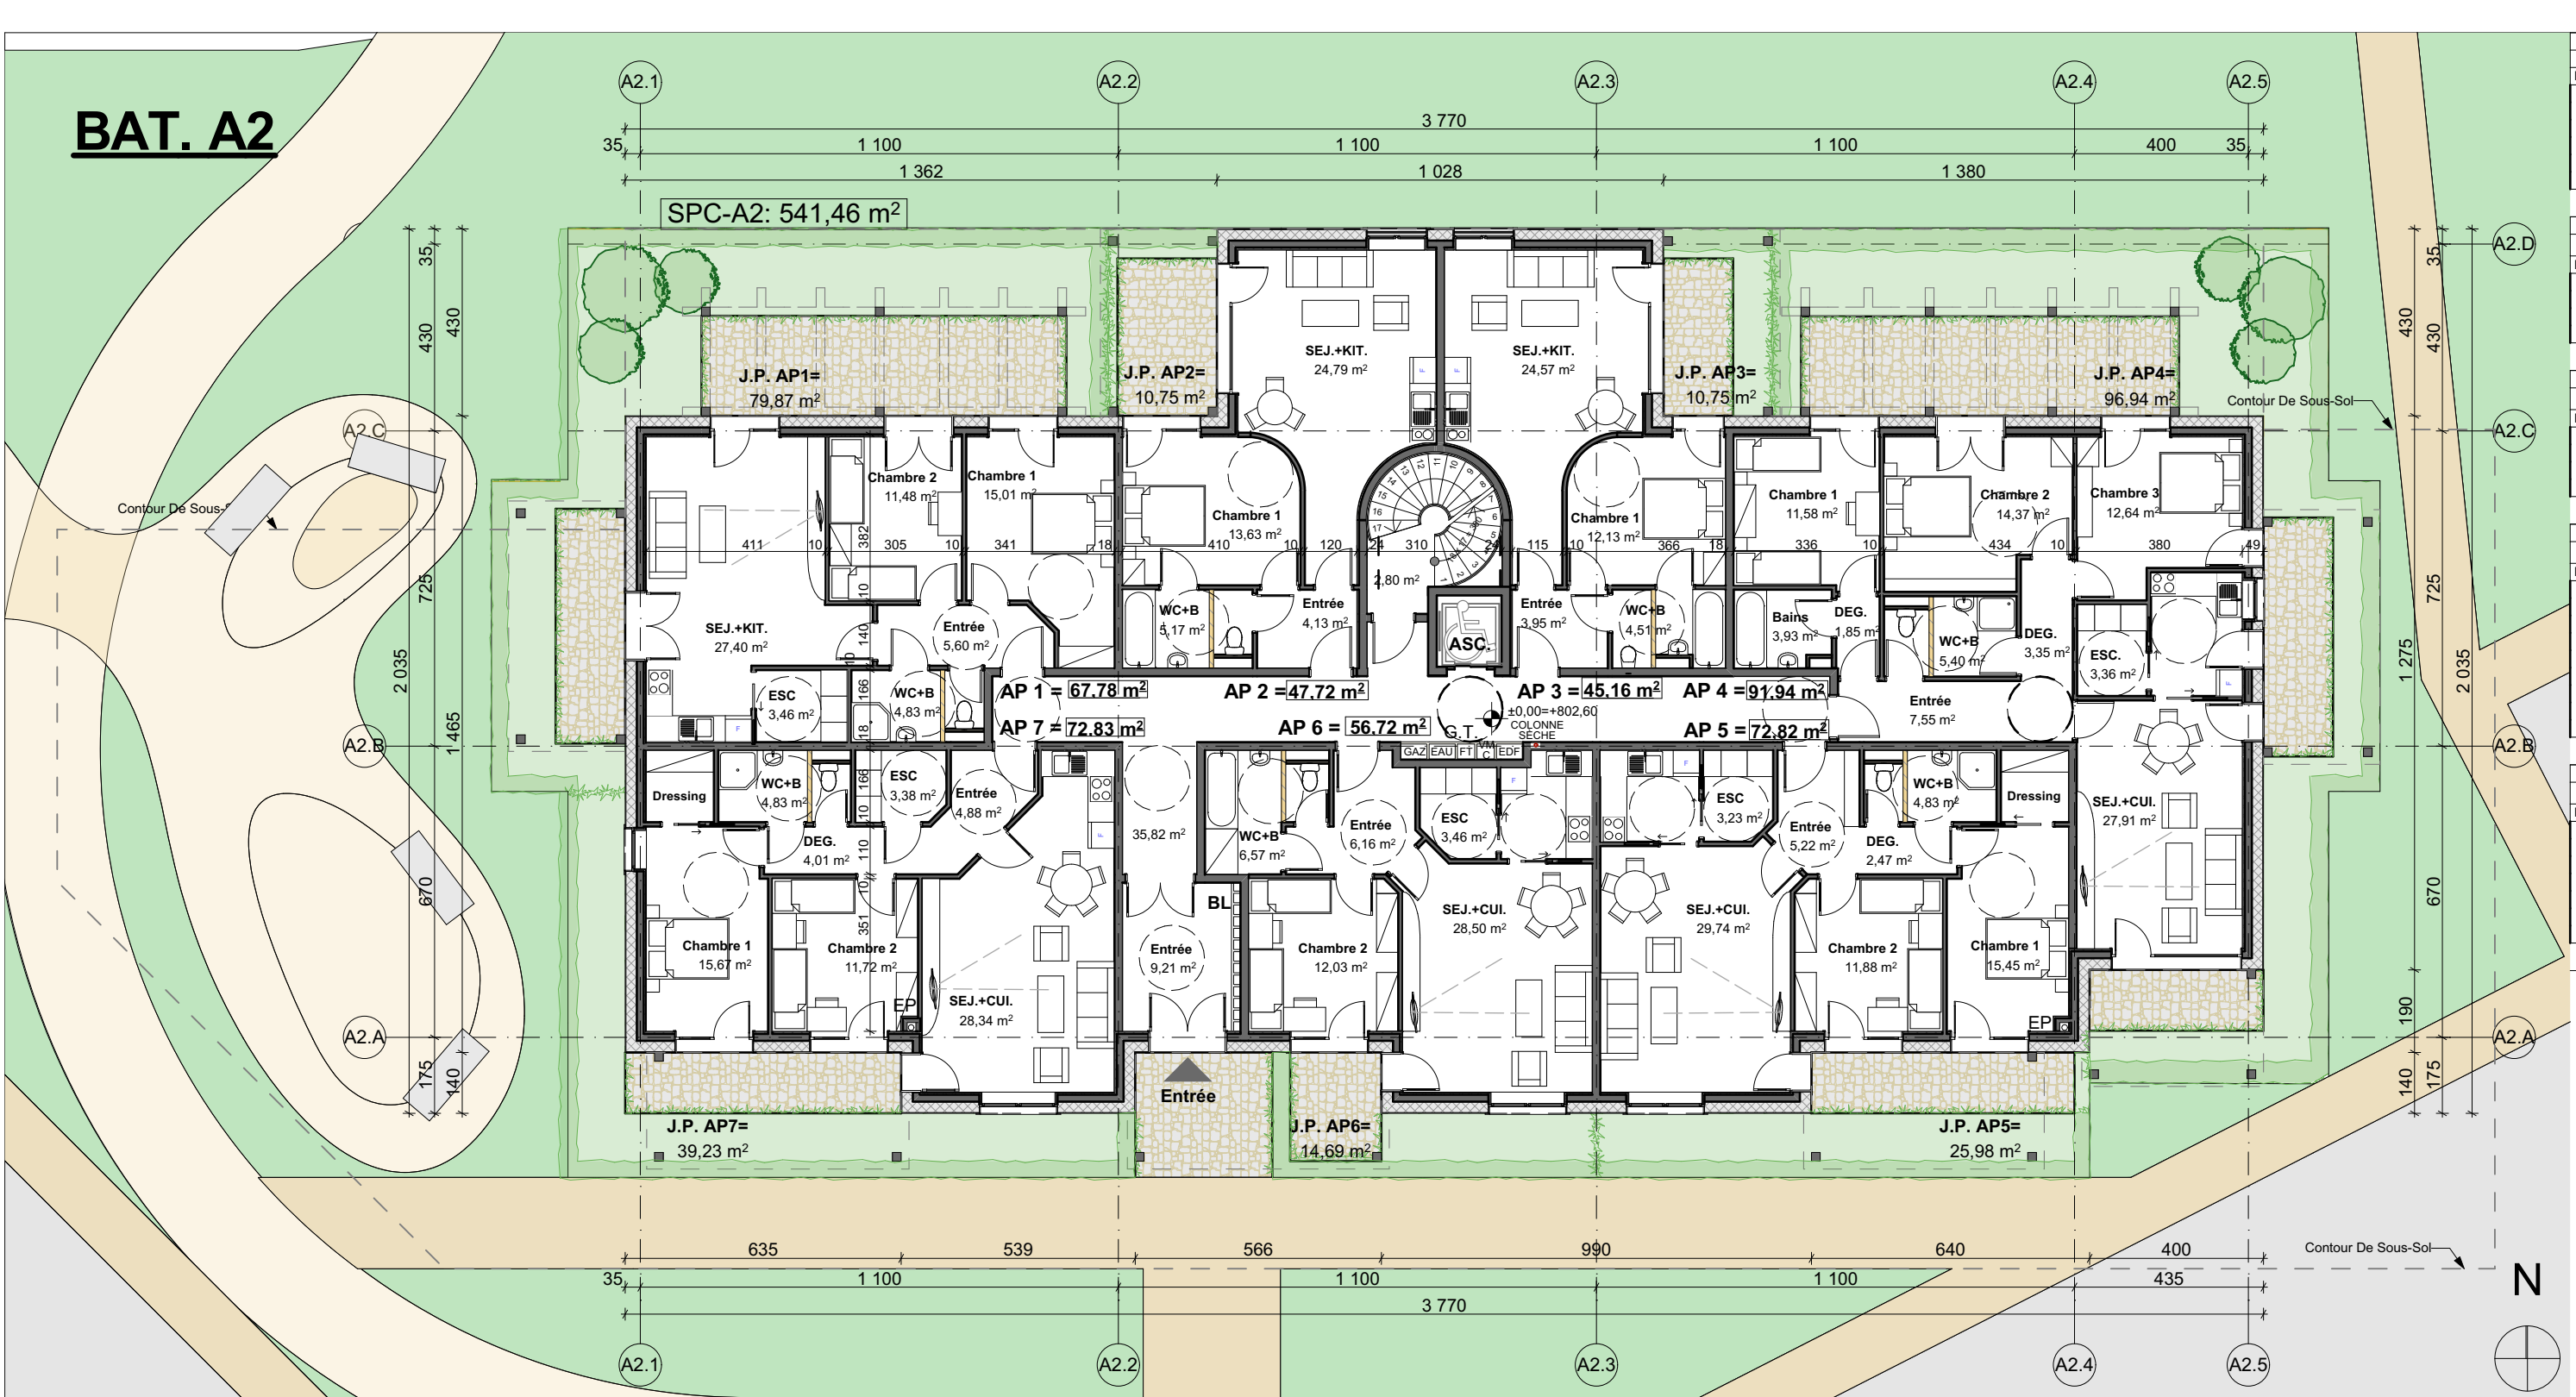


BAT. A2 Total SPC :2545,98 m²

Nombre d'appartements : 31


BAT. A2

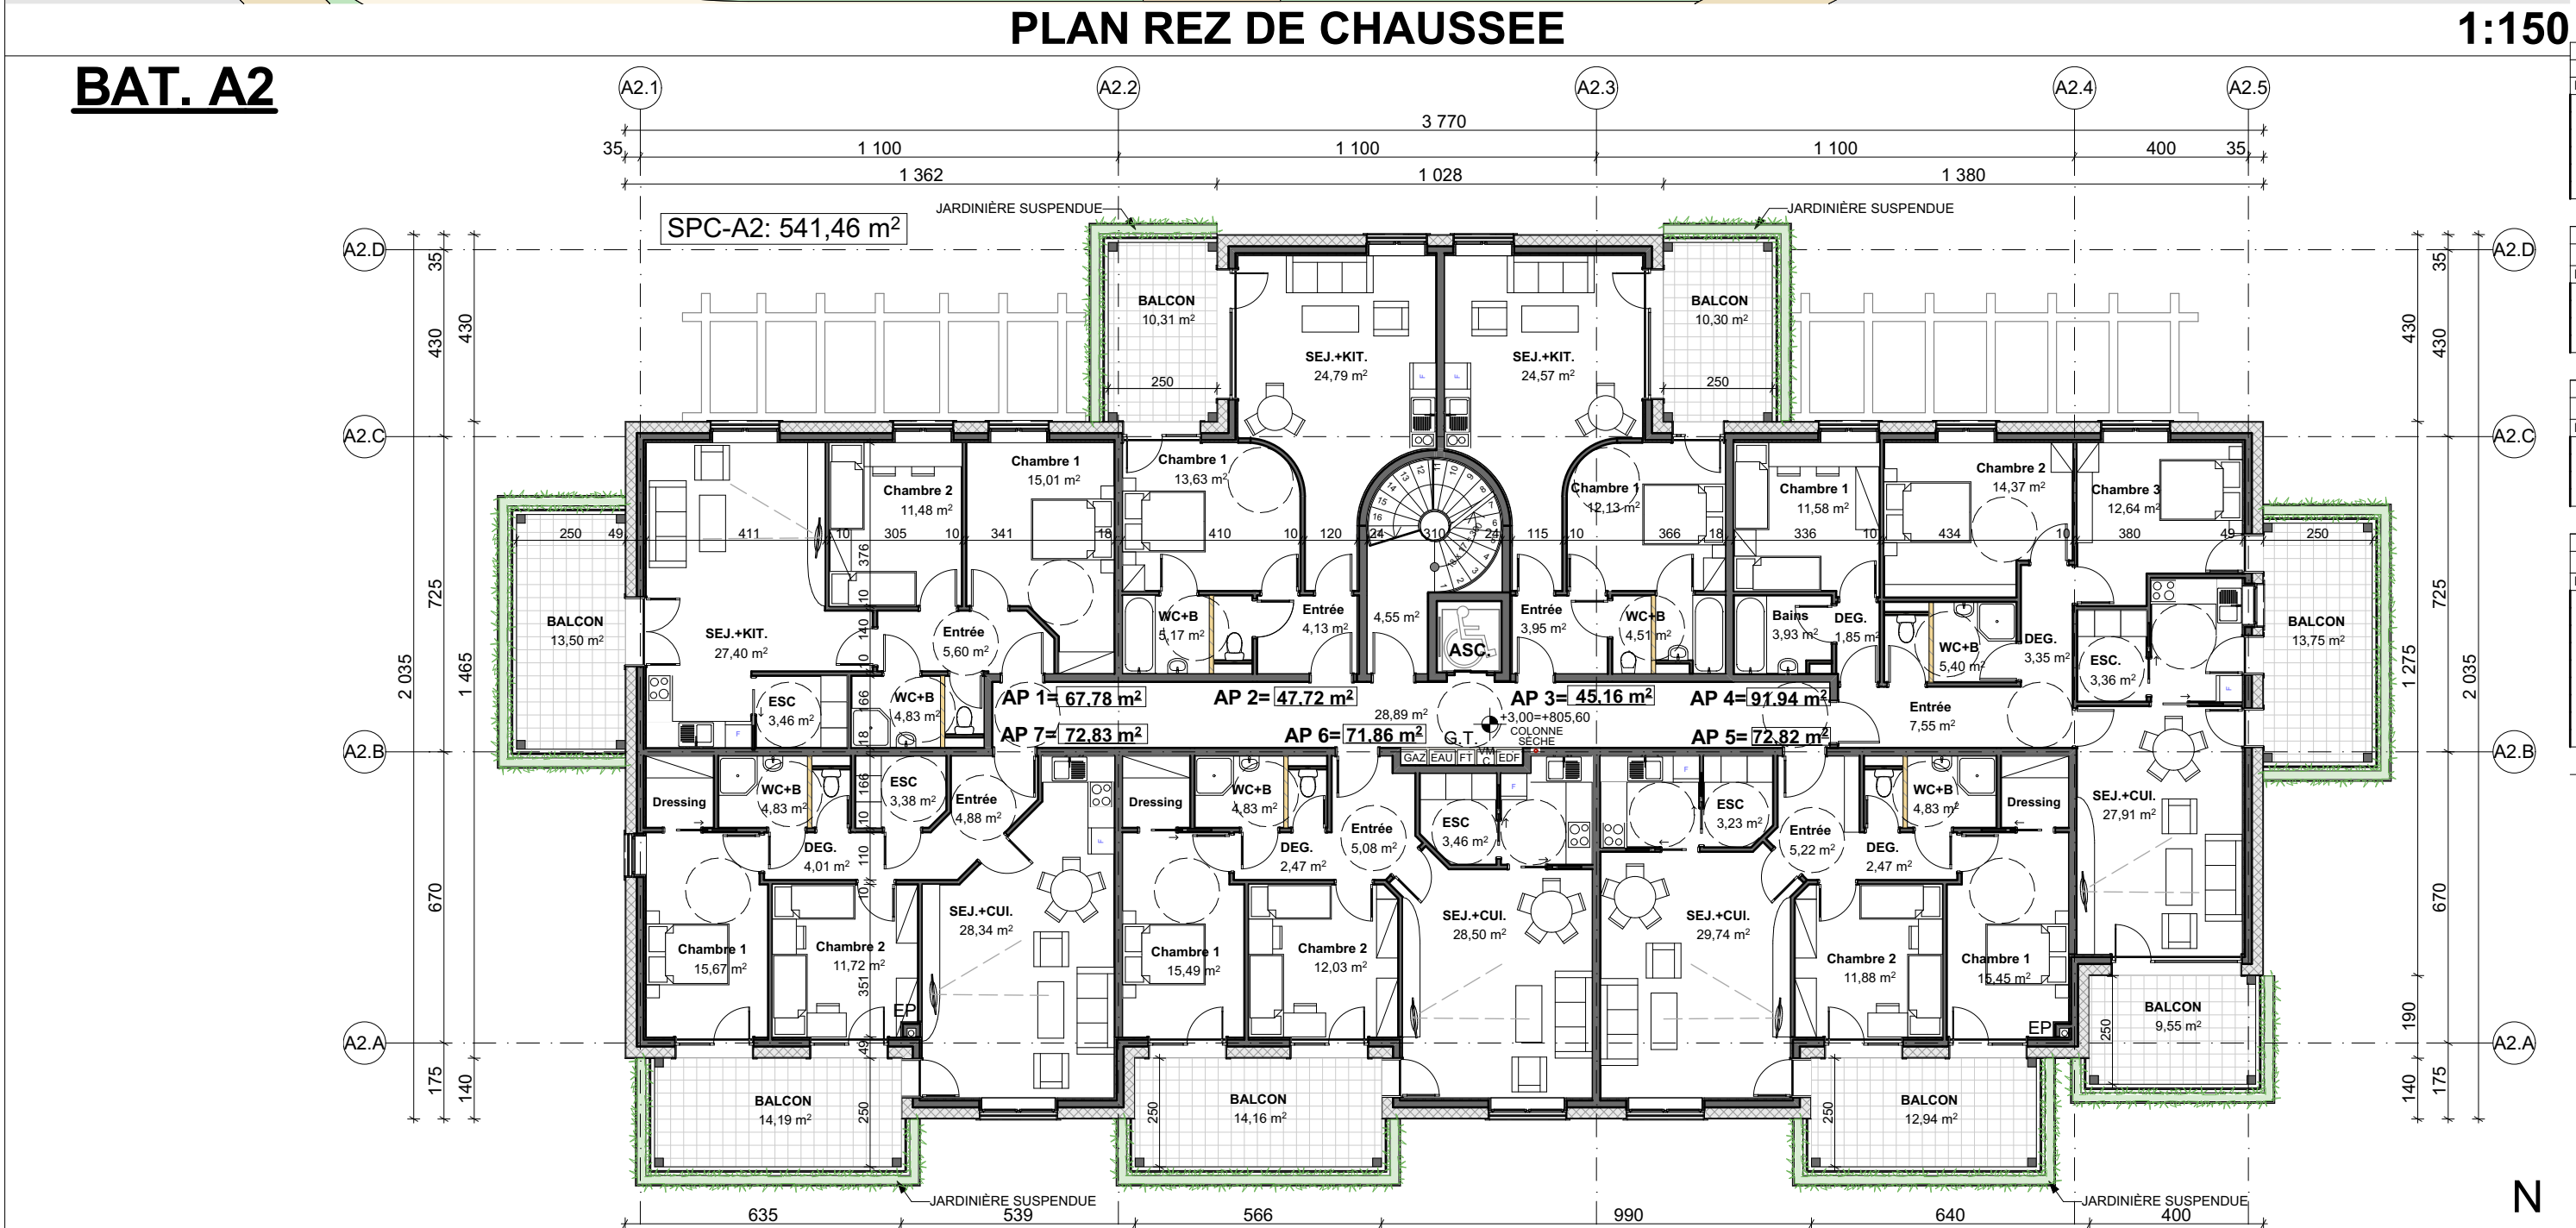

BAT. A2

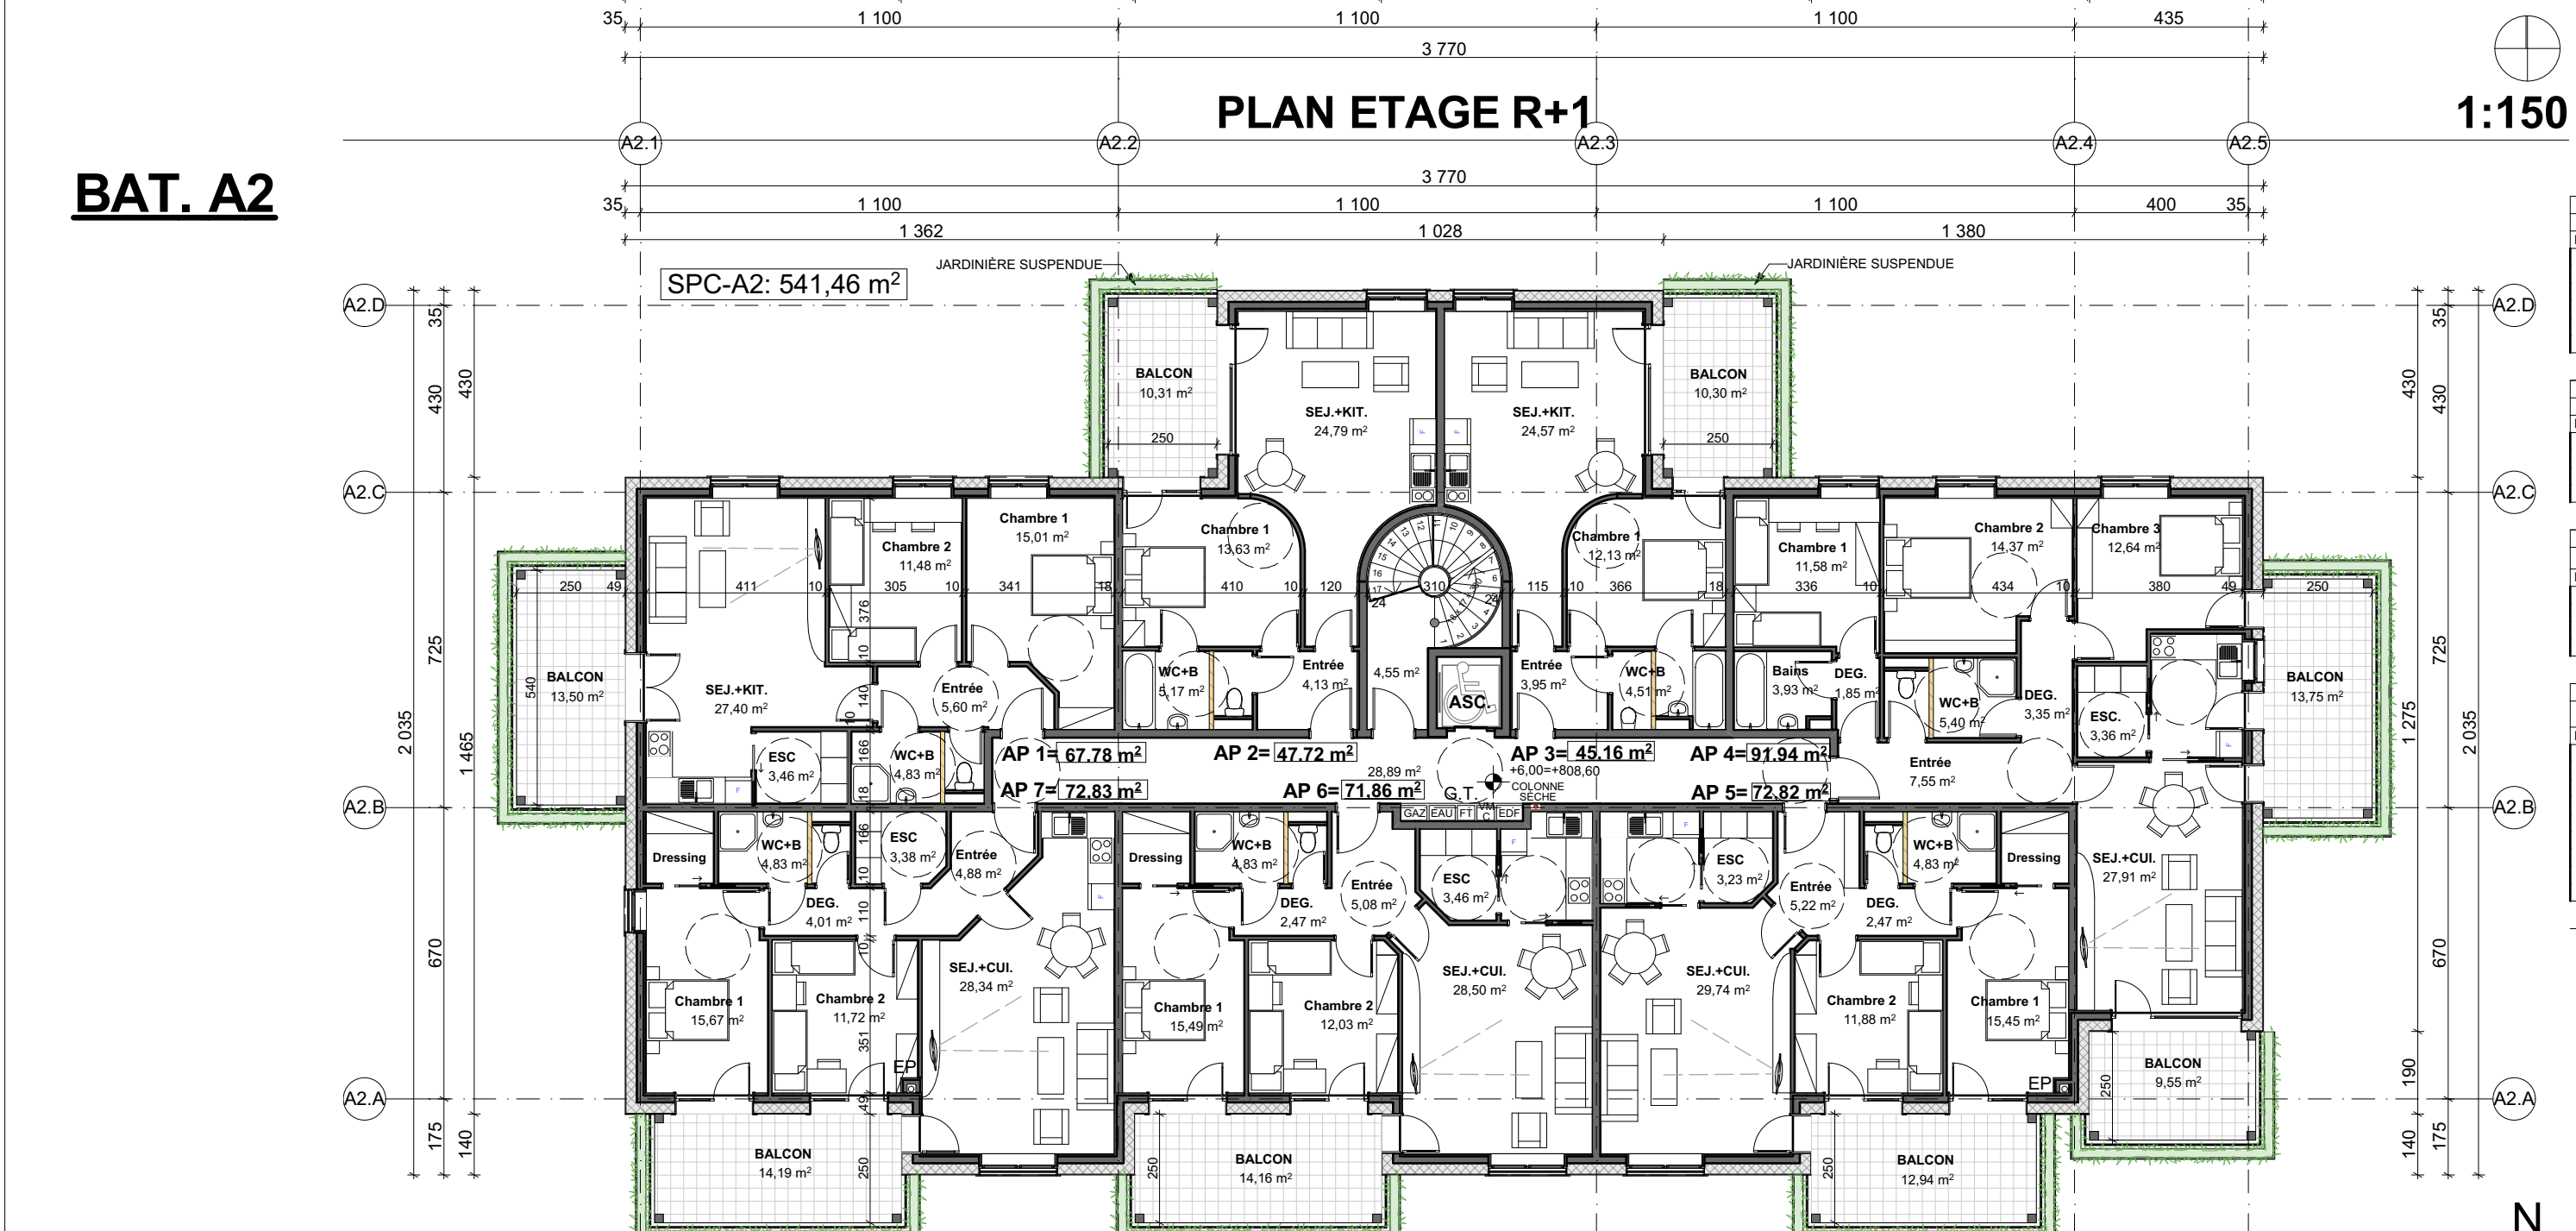

BAT. A2

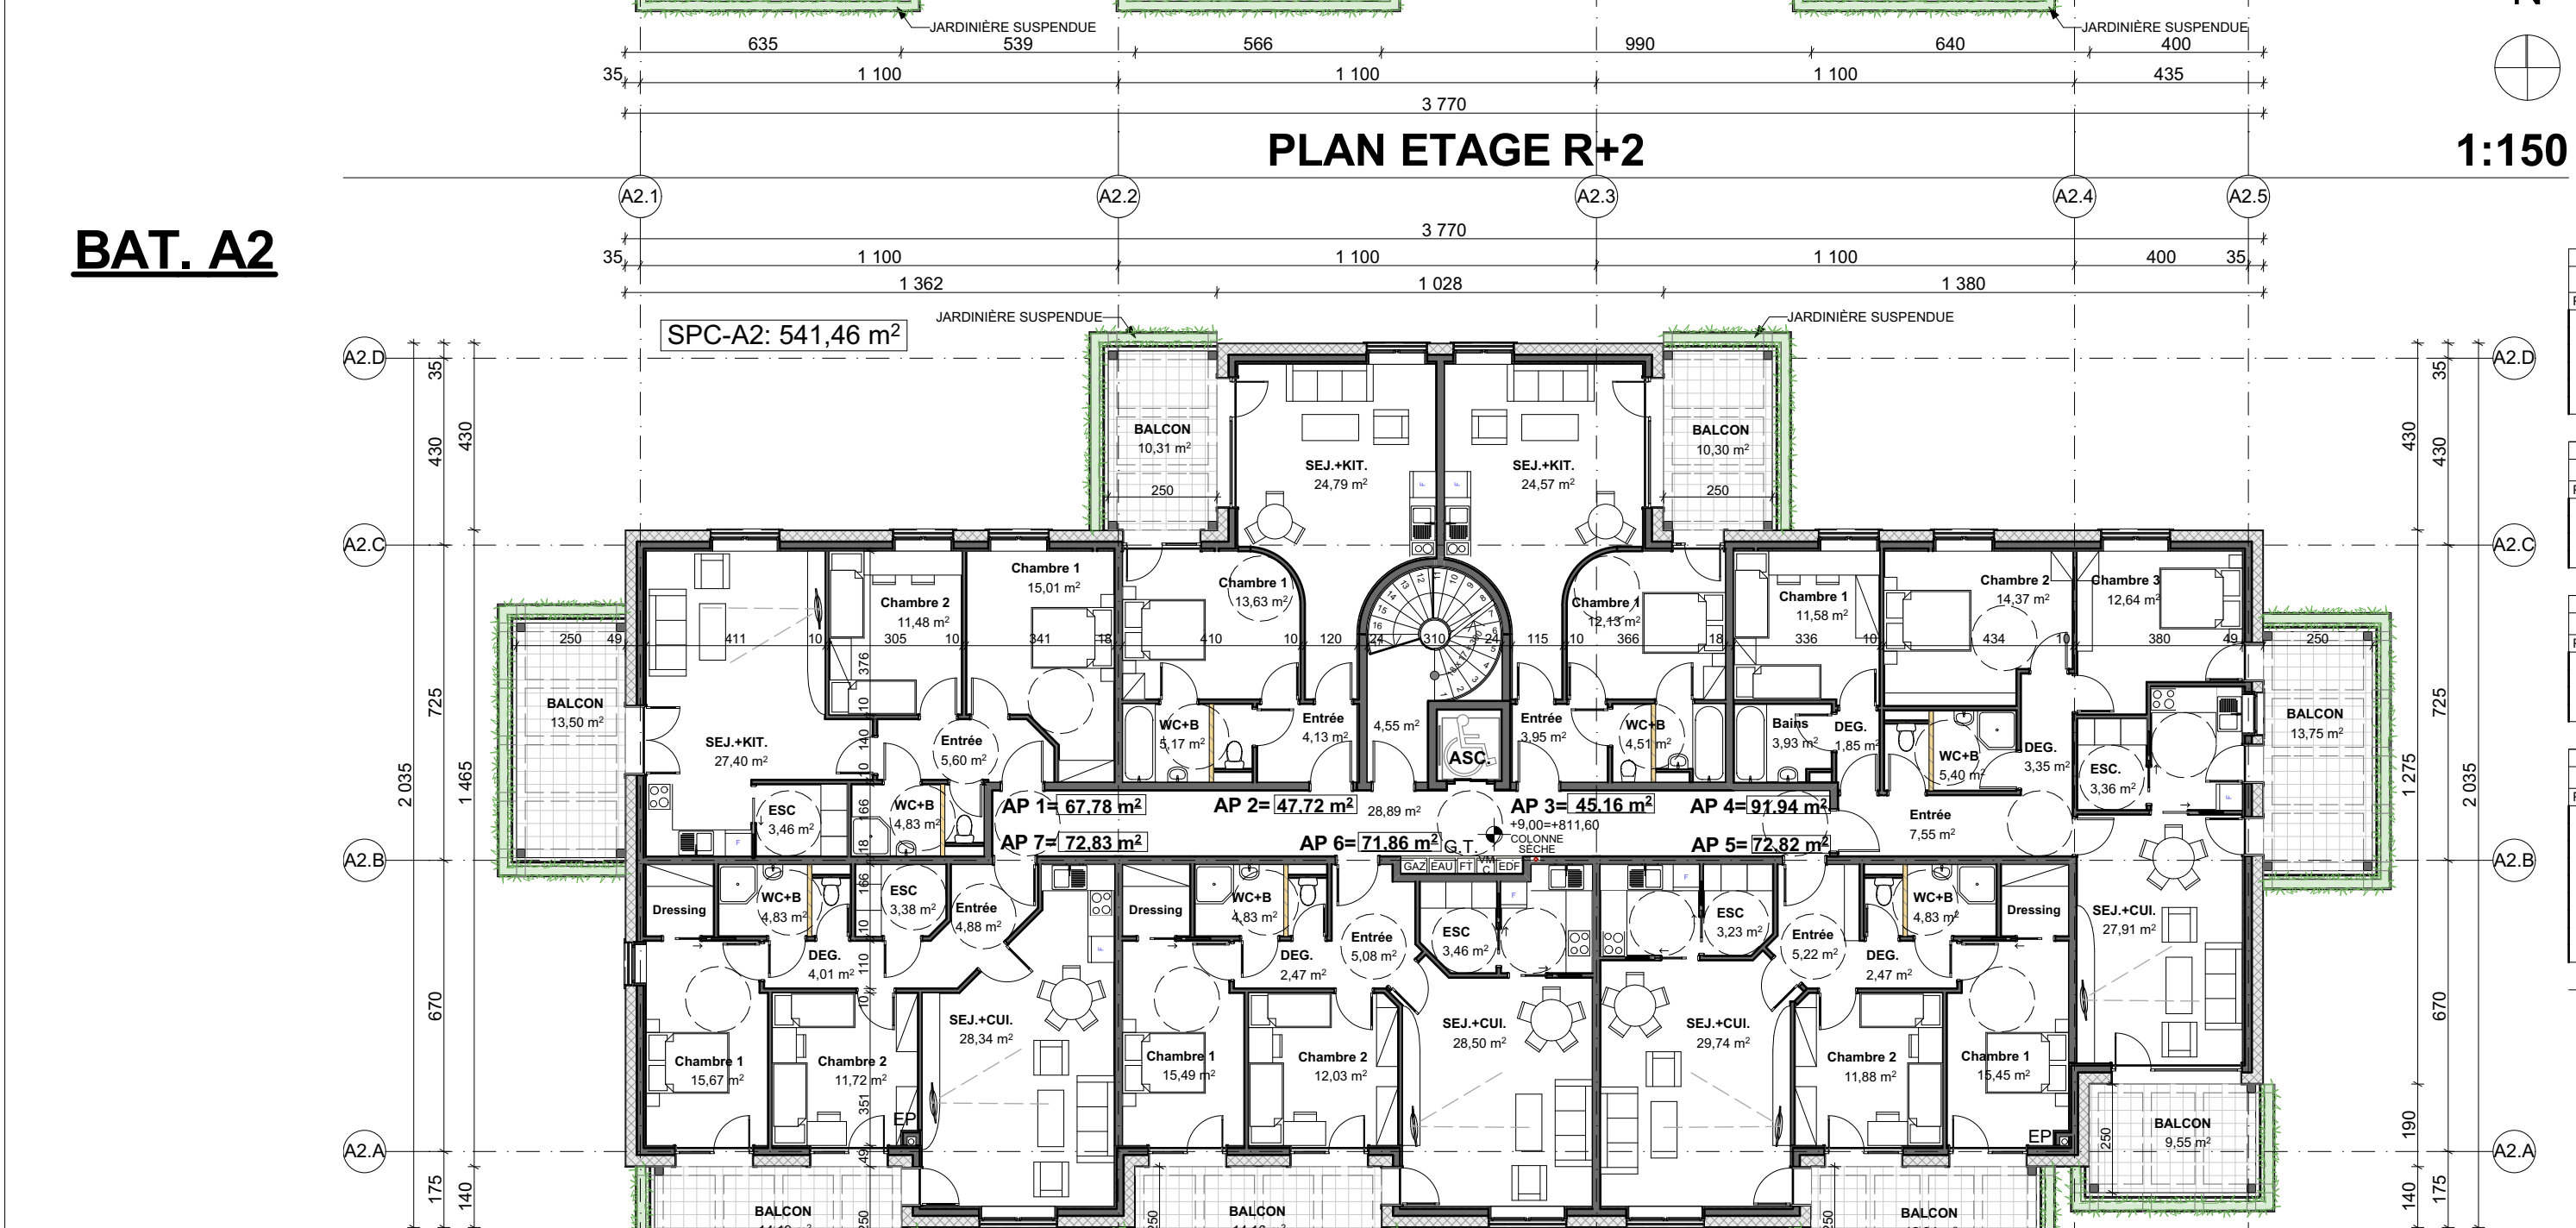


BAT. A2



PLAN ETAGE R+4

1:150


BAT. A2

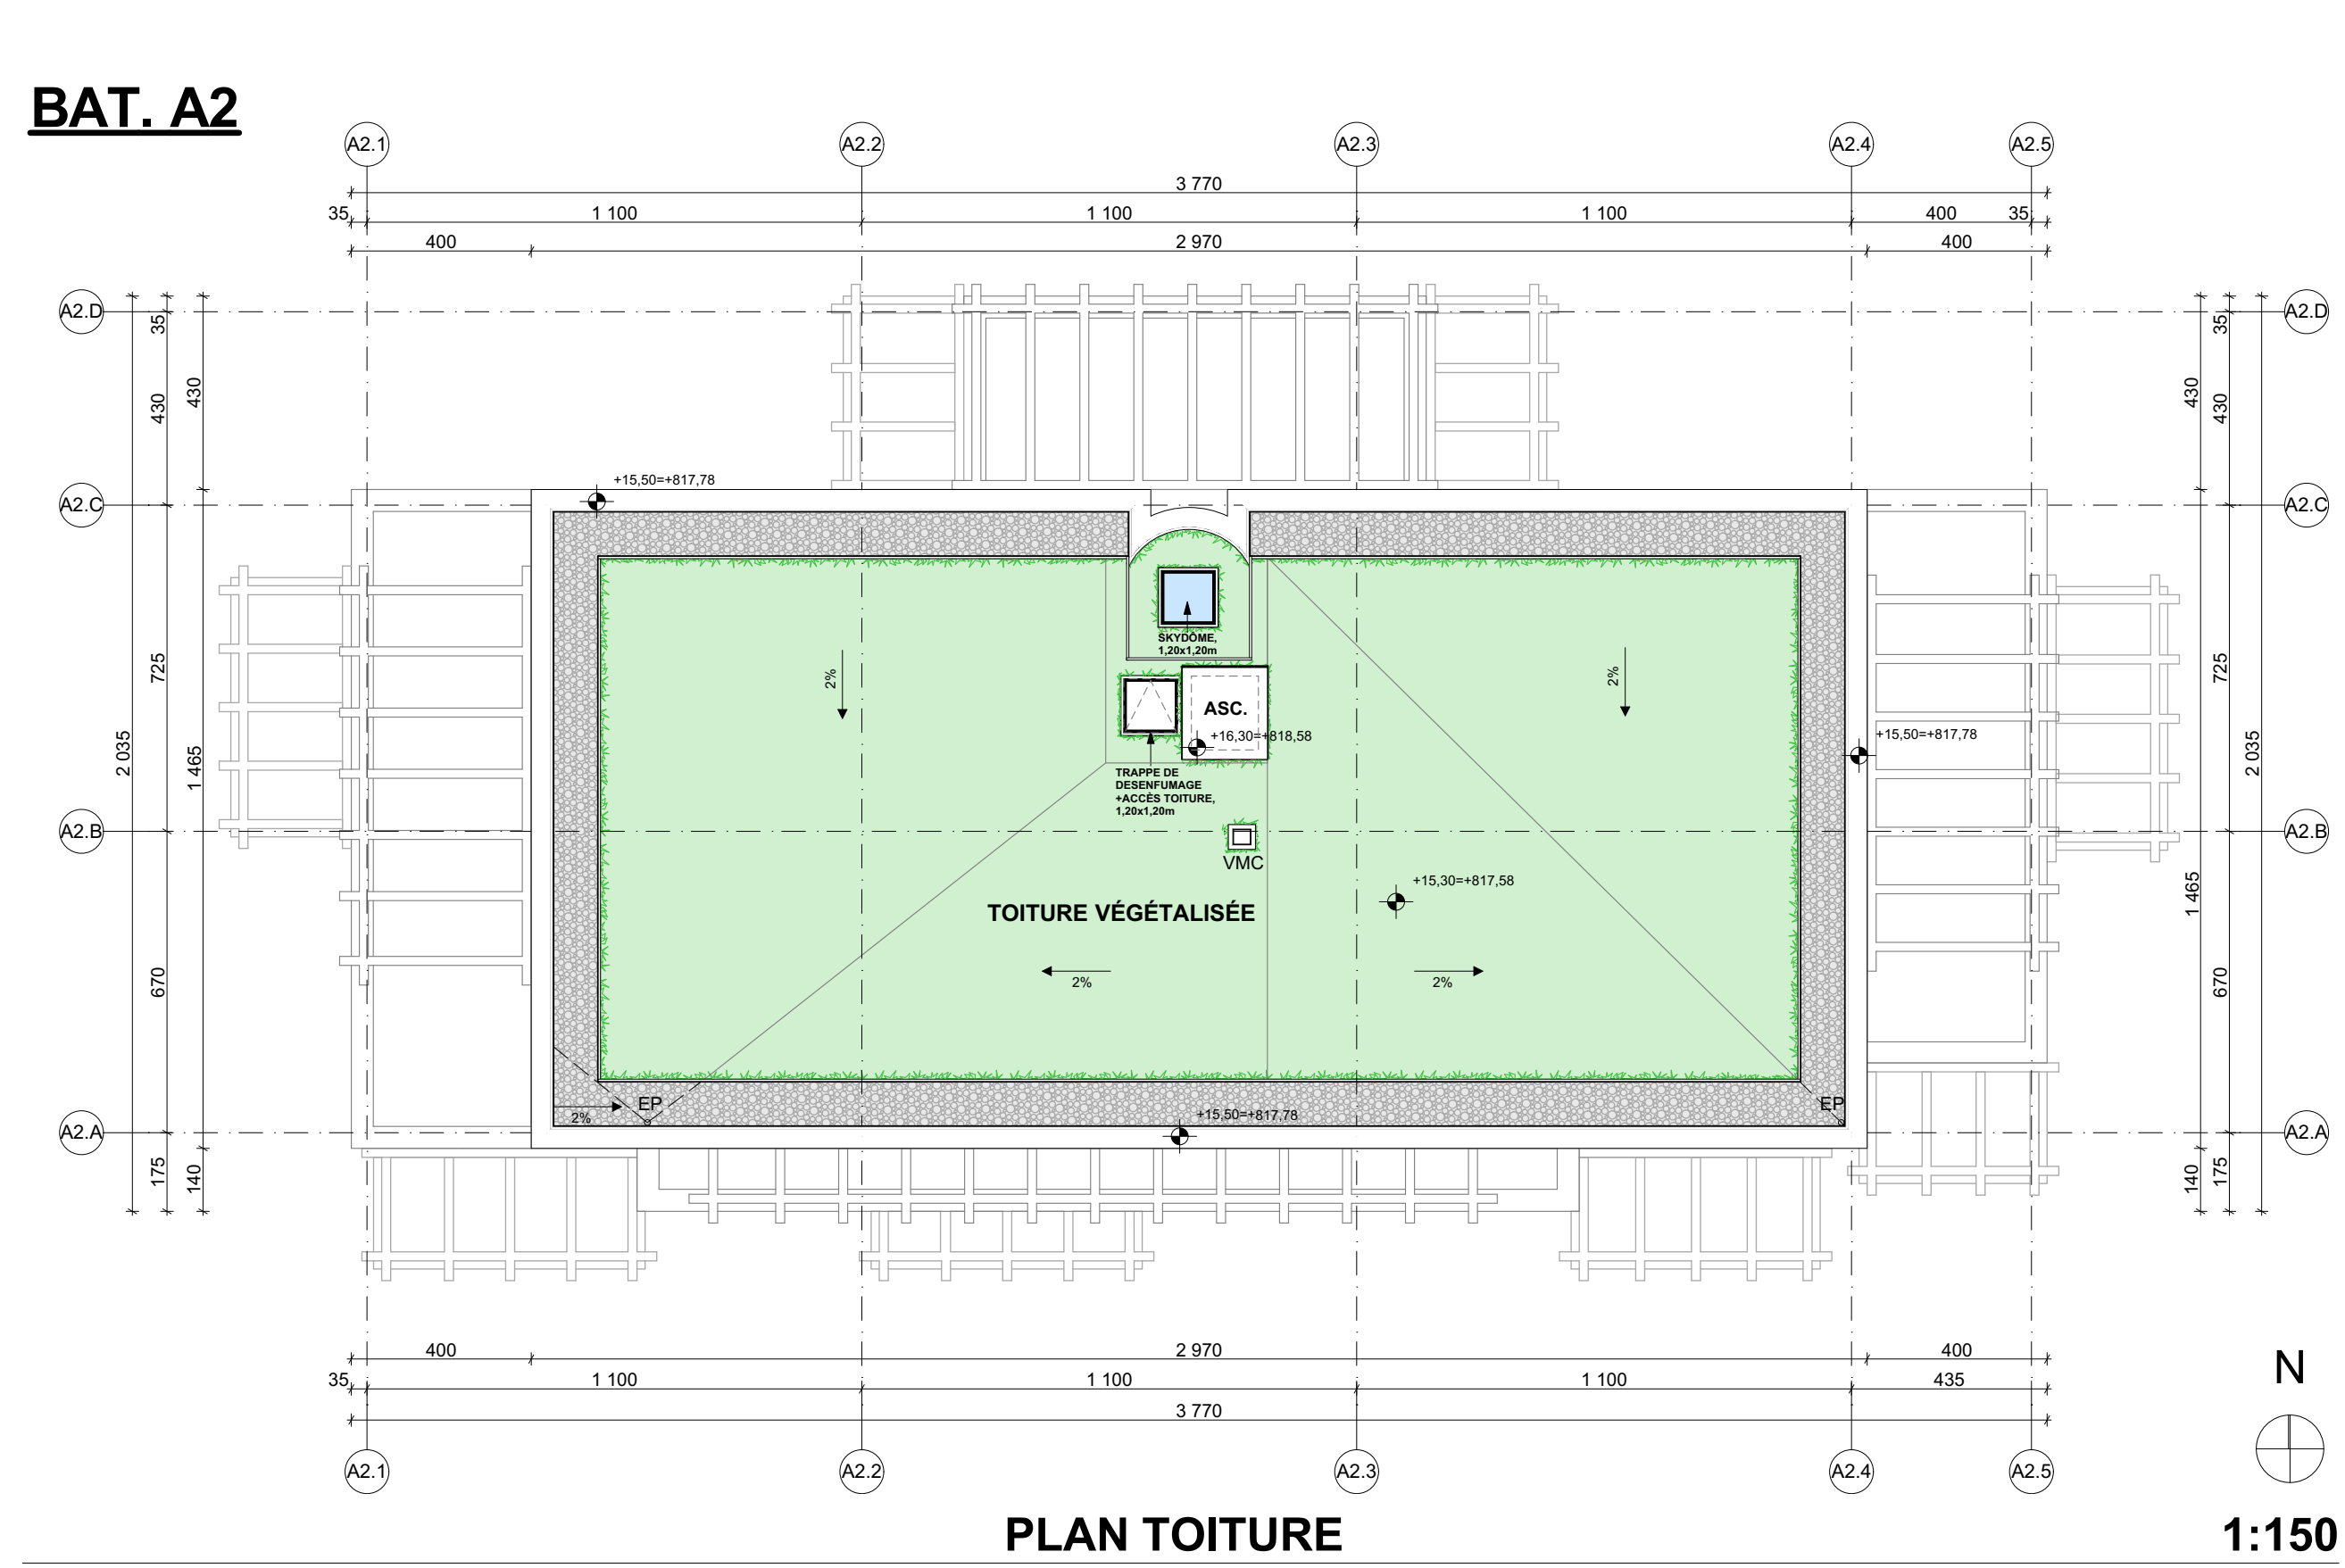

PLAN TOITURE


1:150

BAT. A2

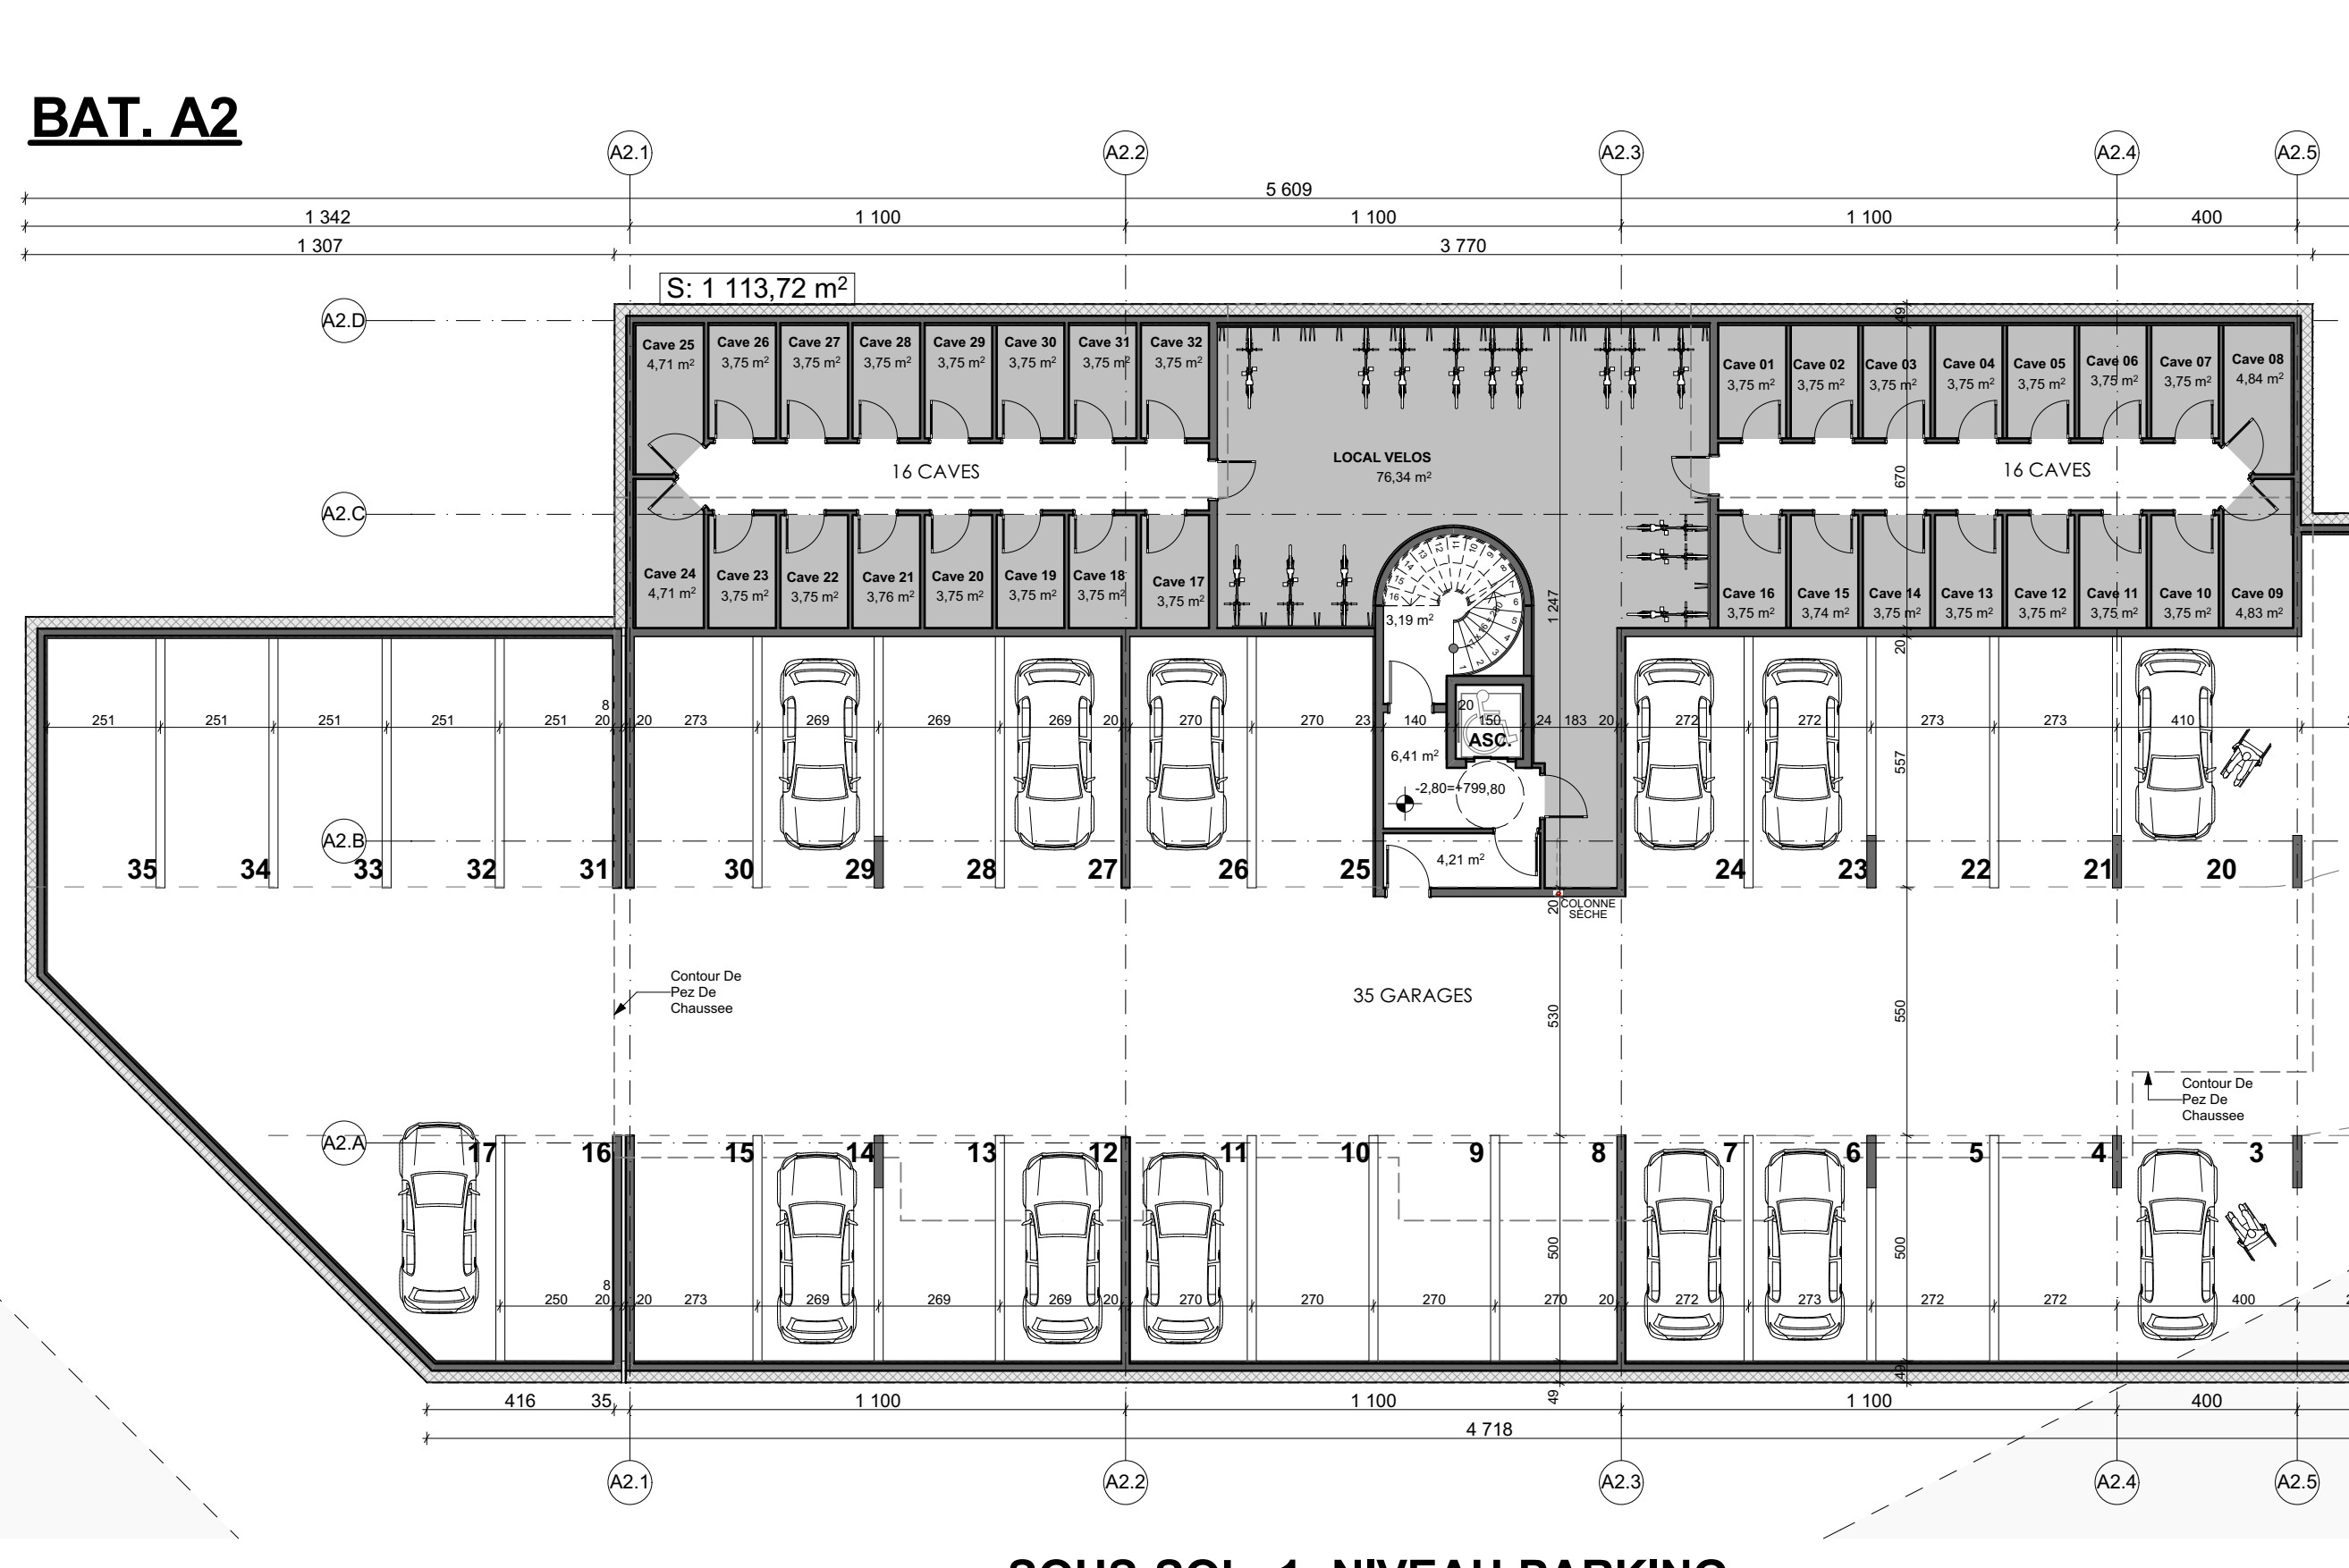


SOUS-SOL -1: NIVEAU PARKING

1:150

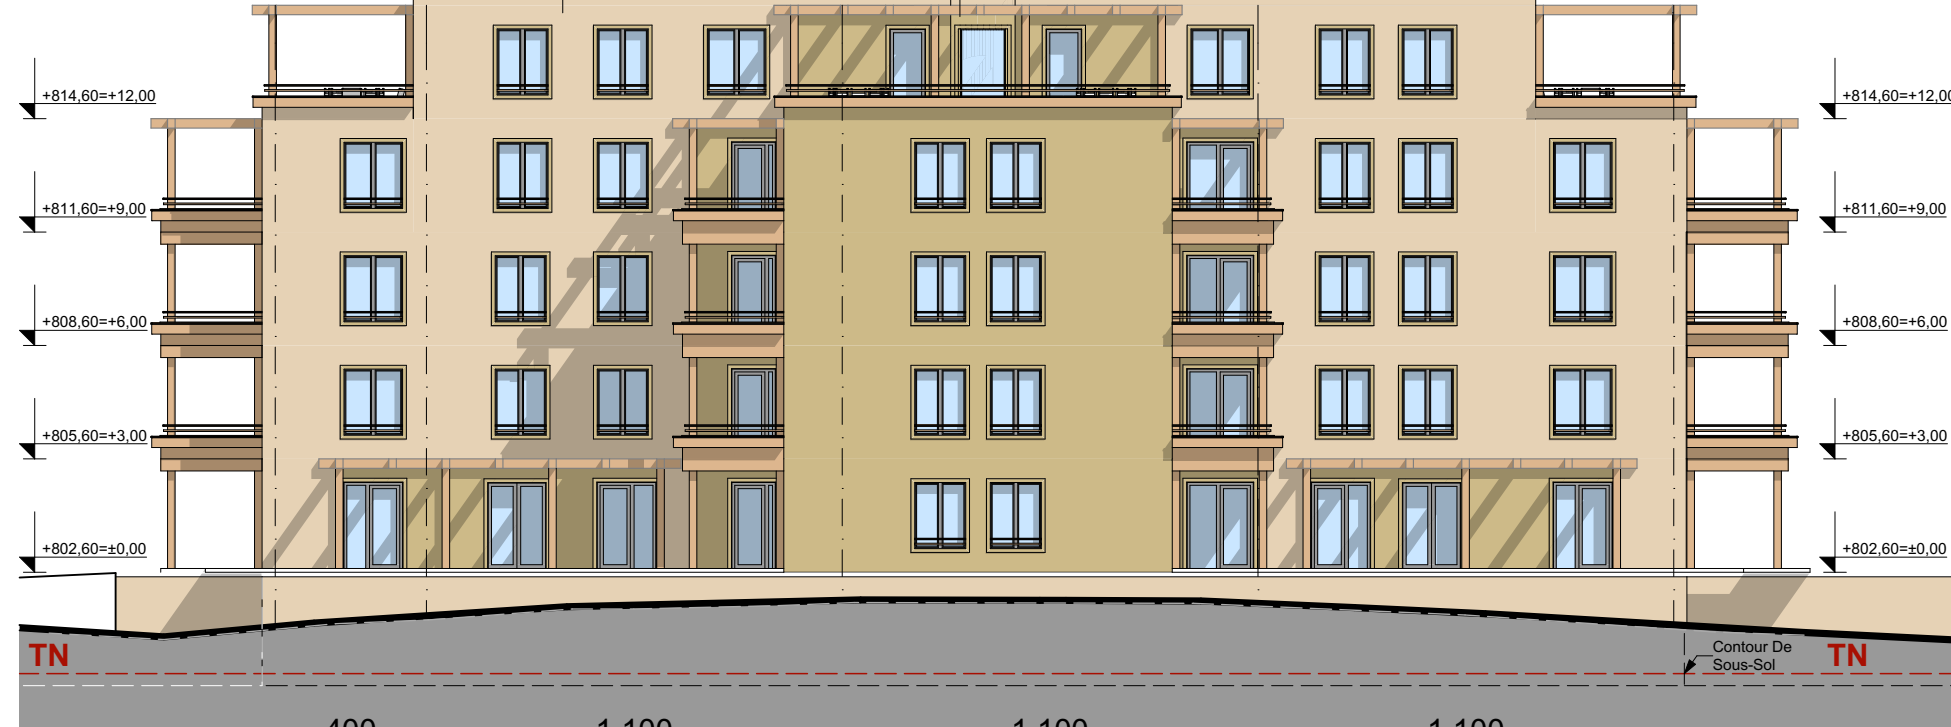

FAÇADE NORD

1:200

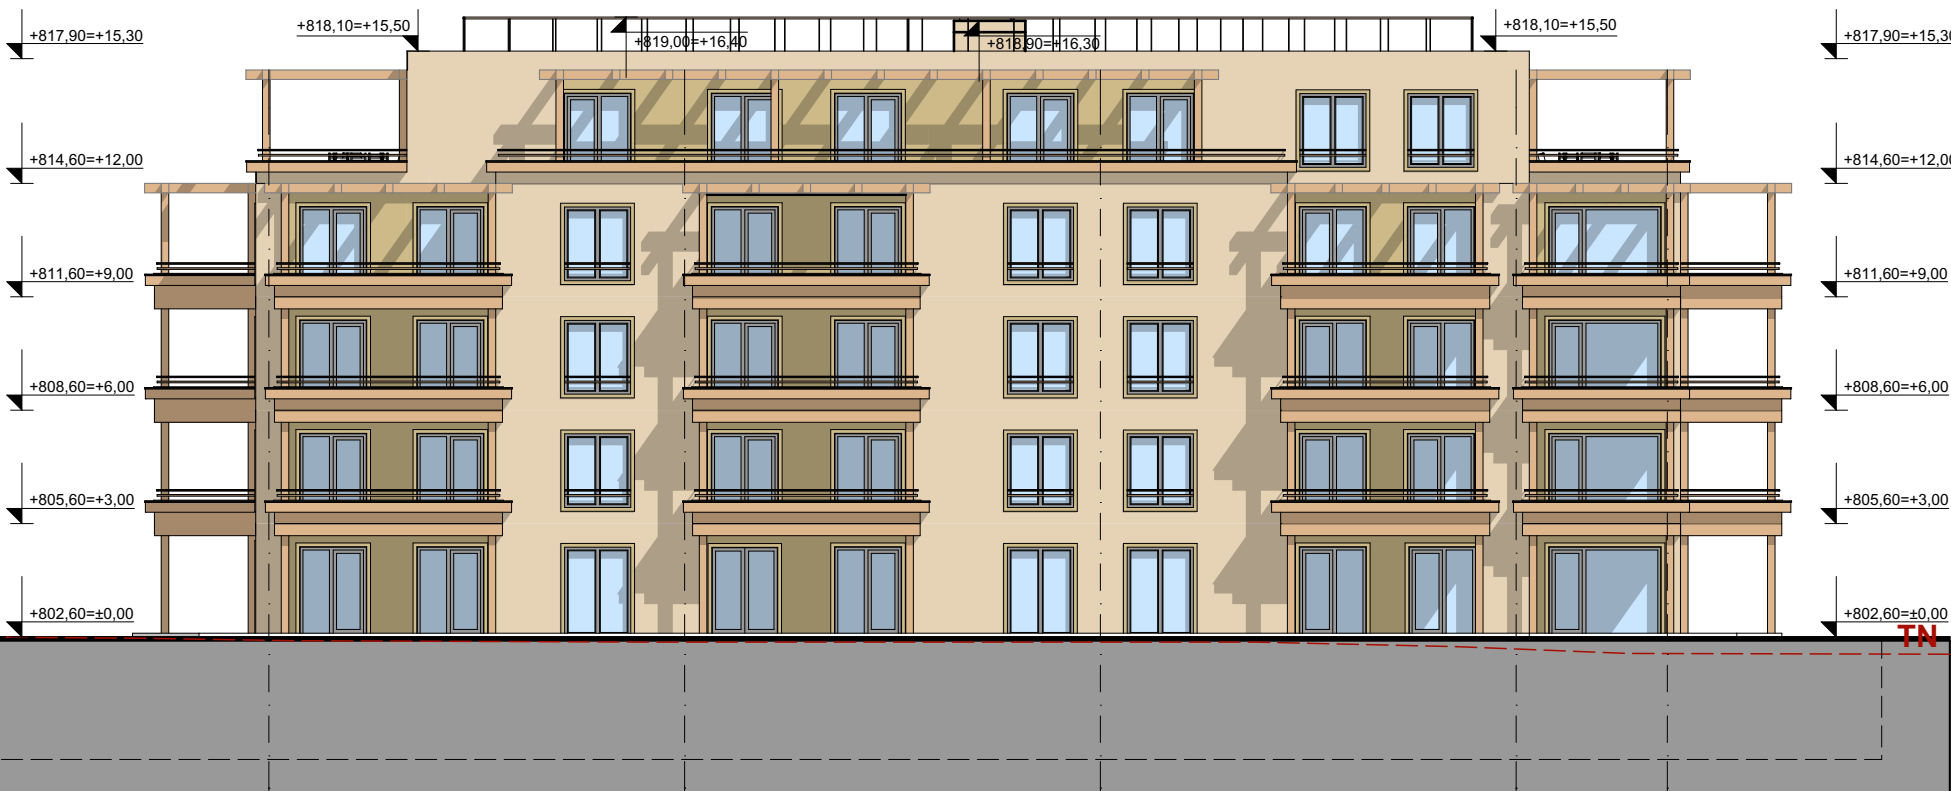

FAÇADE SUD

1:200




FAÇADE OUEST

1:200

PC5: PLAN DES FAÇADES ET DES TOITURES

LEGENDE:

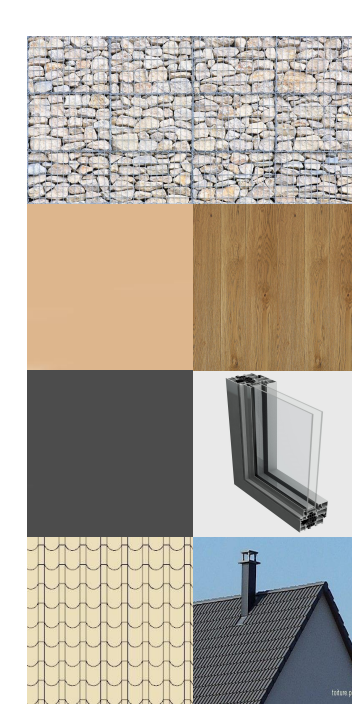

- FAÇADE EN ENDUIT COULEUR RAL 1015
- A1 FAÇADE EN ENDUIT COULEUR RAL 3012
- A2 FAÇADE EN ENDUIT COULEUR RAL 1000
- B3 ET B1 FAÇADE EN ENDUIT COULEUR RAL 7002
- B4 FAÇADE EN ENDUIT COULEUR RAL 6019



PC6: INSERTION VUE 7



PC6: INSERTION VUE 8