BAT. A1

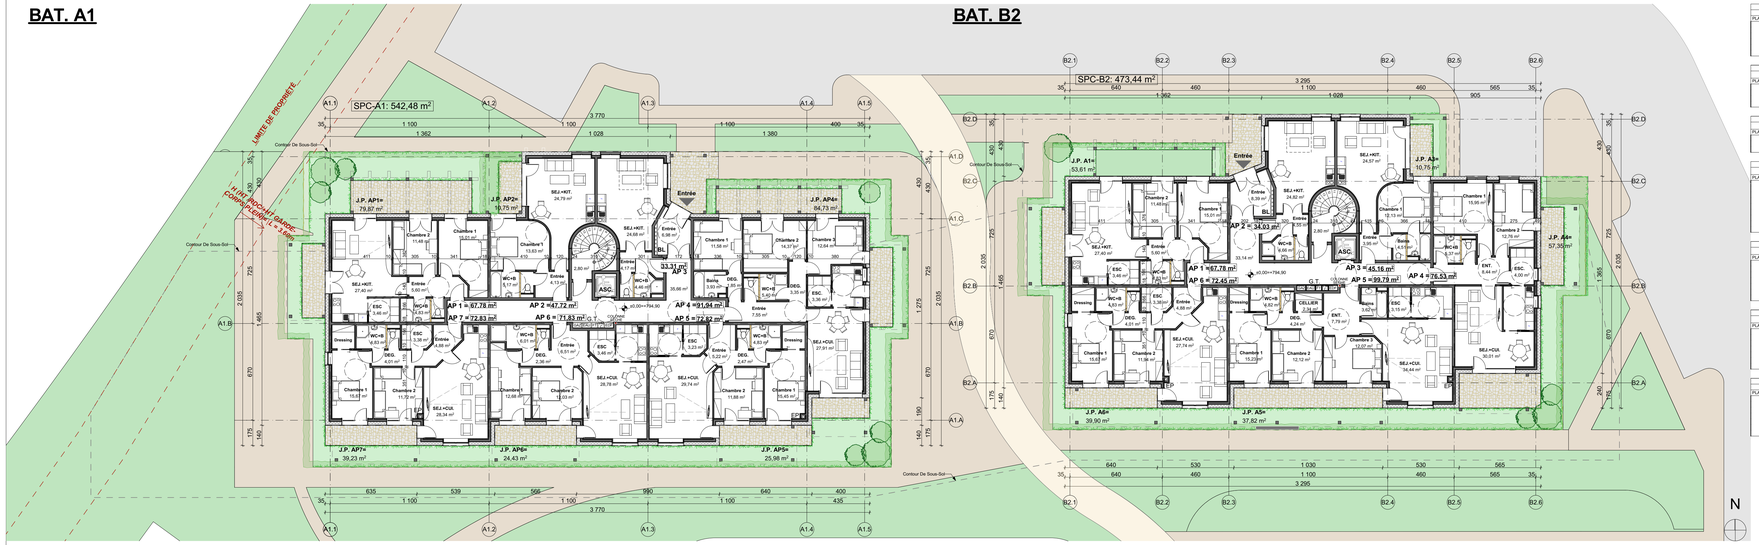

BAT. B2

PLAN REZ DE CHAUSSEE

1:150

A1 Ap 1 RDC	
Espace	m2
PLAN REZ DE CHAUSSEE	
Chambre 1	15,01
Chambre 2	11,48 m²
Entree	5,60
ESC	3,46
SEJ +KIT	27,40
WC+B	4,83
	67,78 m²

A1 Ap 2 RDC	
Espace	m2
PLAN REZ DE CHAUSSEE	
Chambre 1	13,63
Entree	4,13
SEJ +KIT	24,79
WC+B	4,77
	47,72 m²

A1 Ap 3 RDC	
Espace	m2
PLAN REZ DE CHAUSSEE	
Entree	4,13
SEJ +KIT	24,02
WC+B	4,66
	33,31 m²

A1 Ap 4 RDC	
Espace	m2
PLAN REZ DE CHAUSSEE	
Bains	3,63
Chambre 1	13,58
Chambre 2	14,37
Chambre 3	12,64
DEG.	3,20
Entree	7,35
ESC	3,36
SEJ +CUI	27,91
	91,94 m²

A1 Ap 5 RDC	
Espace	m2
PLAN REZ DE CHAUSSEE	
Chambre 1	15,41
Chambre 2	11,58 m²
DEG.	2,47
Entree	7,35
ESC	3,36
SEJ +CUI	28,74 m²
WC+B	4,83
	72,82 m²

A1 Ap 6 RDC	
Espace	m2
PLAN REZ DE CHAUSSEE	
Chambre 1	15,41
Chambre 2	11,58 m²
DEG.	2,47
Entree	7,35
ESC	3,36
SEJ +CUI	28,74
WC+B	4,83
	73,83 m²

A1 Ap 7 RDC	
Espace	m2
PLAN REZ DE CHAUSSEE	
Chambre 1	15,01
Chambre 2	11,72 m²
DEG.	2,47
Entree	4,95
ESC	3,36
SEJ +CUI	28,34 m²
WC+B	4,83
	72,83 m²

B1 Ap 1 RDC	
Espace	m2
PLAN REZ DE CHAUSSEE	
Chambre 1	15,01
Chambre 2	11,48 m²
Entree	5,60
ESC	3,46
SEJ +KIT	27,40
WC+B	4,83
	67,78 m²

B1 Ap 2 RDC	
Espace	m2
PLAN REZ DE CHAUSSEE	
Entree	4,05
SEJ +KIT	24,02
WC+B	4,66
	34,03 m²

B1 Ap 3 RDC	
Espace	m2
PLAN REZ DE CHAUSSEE	
Chambre 1	13,13
Entree	3,95
SEJ +KIT	24,57
	45,16 m²

B1 Ap 4 RDC	
Espace	m2
PLAN REZ DE CHAUSSEE	
Chambre 1	15,05
Chambre 2	12,76
ENT	9,44
DEG.	3,20
SEJ +CUI	30,00
WC+B	4,57
	75,02 m²

B1 Ap 5 RDC	
Espace	m2
PLAN REZ DE CHAUSSEE	
Bains	3,92
CELLIER	2,31
Chambre 1	13,23
Chambre 2	12,12
Chambre 3	12,57
DEG.	5,20
ENT	7,79
ESC	3,15
SEJ +CUI	34,44
WC+B	4,92
	99,79 m²

B1 Ap 6 RDC	
Espace	m2
PLAN REZ DE CHAUSSEE	
Chambre 1	15,05
Chambre 2	12,76
ENT	9,44
DEG.	3,20
SEJ +CUI	30,00
WC+B	4,51
	72,45 m²

BAT. A1 Total SPC: 2388,49 m²
Nombre d'appartements : 30

BAT. B2 Total SPC: 2149,84m²
Nombre d'appartements : 26

NORD FAÇADE B2

1:200

FAÇADE SUD B2

1:200

BAT. A1

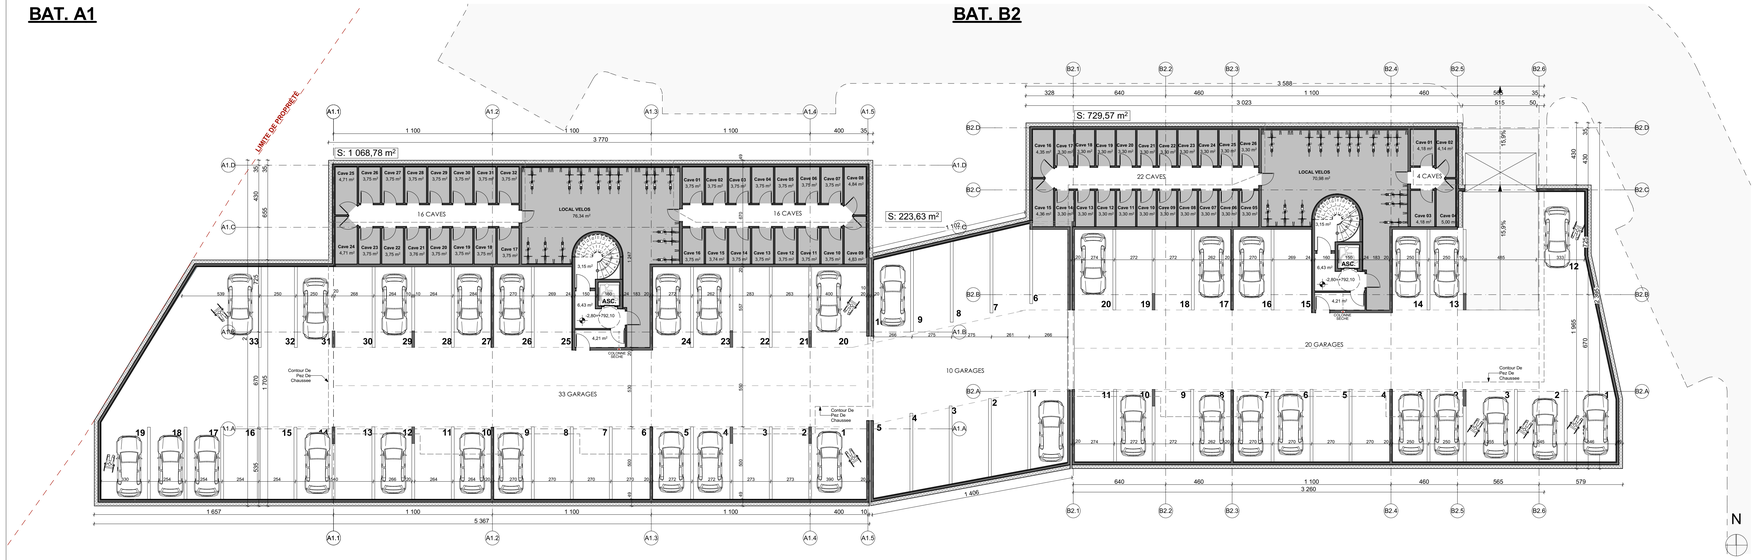

BAT. B2

SOUS-SOL -1: NIVEAU PARKING

1:150

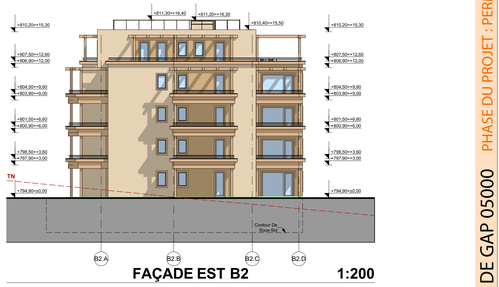

FAÇADE EST B2

1:200

FAÇADE OUEST B2

1:200

PC5: PLAN DES FACADES ET DES TOITURES

BAT. A1

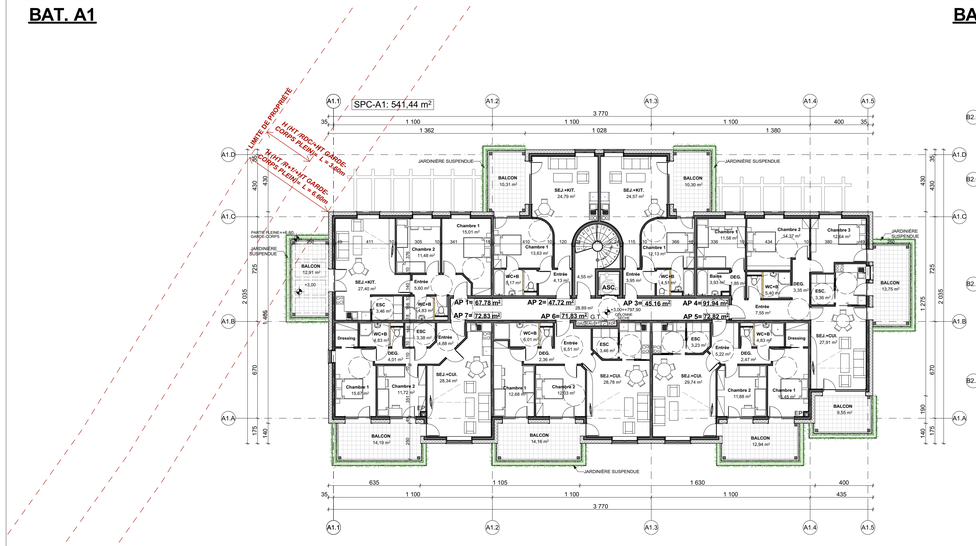

BAT. B2

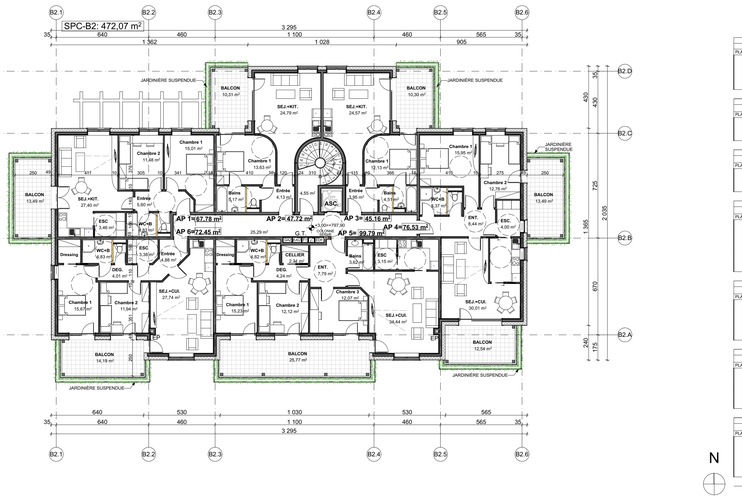

PLAN ETAGE R+1

1:150

A1 Ap 1 R+1	
Espace	m2
PLAN ETAGE R+1	
Chambre 1	15,01
Chambre 2	11,48
Entree	5,60
ESC	3,46
SEJ +KIT	27,40
WC+B	4,83
	67,78 m²

A1 Ap 2 R+1	
Espace	m2
PLAN ETAGE R+1	
Chambre 1	13,63
Entree	4,13
SEJ +KIT	24,79
WC+B	5,17
	47,72 m²

A1 Ap 3 R+1	
Espace	m2
PLAN ETAGE R+1	
Chambre 1	13,13
Entree	3,95
SEJ +KIT	24,57
	45,16 m²

A1 Ap 4 R+1	
Espace	m2
PLAN ETAGE R+1	
Bains	3,63
Chambre 1	13,58
Chambre 2	14,37
Chambre 3	12,64
DEG.	3,20
Entree	7,35
ESC	3,36
SEJ +CUI	27,91
	91,94 m²

A1 Ap 5 R+1	
Espace	m2
PLAN ETAGE R+1	
Chambre 1	15,41
Chambre 2	11,58
DEG.	2,47
Entree	7,35
ESC	3,36
SEJ +CUI	28,74
WC+B	4,83
	72,82 m²

A1 Ap 6 R+1	
Espace	m2
PLAN ETAGE R+1	
Chambre 1	15,41
Chambre 2	11,58
DEG.	2,47
Entree	7,35
ESC	3,36
SEJ +CUI	28,74
WC+B	4,83
	73,83 m²

A1 Ap 7 R+1	
Espace	m2
PLAN ETAGE R+1	
Chambre 1	15,01
Chambre 2	11,72
DEG.	2,47
Entree	4,95
ESC	3,36
SEJ +CUI	28,34
WC+B	4,83
	72,83 m²

B1 Ap 1 R+1	
Espace	m2
PLAN ETAGE R+1	
Chambre 1	15,01
Chambre 2	11,48
Entree	5,60
ESC	3,46
SEJ +KIT	27,40
WC+B	4,83
	67,78 m²

B1 Ap 2 R+1	
Espace	m2
PLAN ETAGE R+1	
Chambre 1	13,63
Entree	4,13
SEJ +KIT	24,79
	42,55 m²

B1 Ap 3 R+1	
Espace	m2
PLAN ETAGE R+1	
Chambre 1	13,13
Entree	3,95
SEJ +KIT	24,57
	41,65 m²

B1 Ap 4 R+1	
Espace	m2
PLAN ETAGE R+1	
Bains	3,63
Chambre 1	13,58
Chambre 2	14,37
Chambre 3	12,64
DEG.	3,20
Entree	7,35
ESC	3,36
SEJ +CUI	27,91
	91,94 m²

B1 Ap 5 R+1	
Espace	m2
PLAN ETAGE R+1	
Chambre 1	15,41
Chambre 2	11,58
DEG.	2,47
Entree	7,35
ESC	3,36
SEJ +CUI	28,74
WC+B	4,83
	72,82 m²

B1 Ap 6 R+1	
Espace	m2
PLAN ETAGE R+1	
Chambre 1	15,05
Chambre 2	12,76
ENT	9,44
DEG.	3,20
SEJ +CUI	30,00
WC+B	4,57
	75,02 m²

B1 Ap 3 R+1	
Espace	m2
PLAN ETAGE R+1	
Bains	3,92
CELLIER	2,31
Chambre 1	13,23
Chambre 2	12,12
Chambre 3	12,57
DEG.	5,20
ENT	7,79
ESC	3,15
SEJ +CUI	34,44
WC+B	4,92
	99,79 m²

B1 Ap 6 R+1	
Espace	m2
PLAN ETAGE R+1	
Chambre 1	15,05
Chambre 2	12,76
ENT	9,44
DEG.	3,20
SEJ +CUI	30,00
WC+B	4,51
	75,02 m²

B1 Ap 7 R+1	
Espace	m2
PLAN ETAGE R+1	
Chambre 1	15,07
Chambre 2	11,94
DEG.	2,47
Entree	4,95
ESC	3,36
SEJ +CUI	28,74
WC+B	4,51
	72,45 m²

LEGENDE:

- FACADE EN ENDUIT COULEUR RAL 1015
- A1 FACADE EN ENDUIT COULEUR RAL 3012
- A2 FACADE EN ENDUIT COULEUR RAL 1000
- B3 ET B1 FACADE EN ENDUIT COULEUR RAL 7002
- B4 FACADE EN ENDUIT COULEUR RAL 6019
- MUR DE SOUTENEMENT ET SOUBASSEMENTS DES IMMEUBLES : GABIONS
- STRUCTURE DES BALCONS, PERGOLA ET JARDINIERE EN BOIS: DOUGLAS (CLASSE 4)
- MENUISERIES EN ALLUMINIUM : COULEUR RAL 9007
- TUILES CERAMIQUES A EMBOITEMENT (BEIGE GRIS)

PHASE DU PROJET : PERMIS DE CONSTRUIRE

SAS CHADRU INVESTISSEMENT

PERMIS VALANT EN DIVISION: PROJET DE CONSTRUCTION D'UN ENSEMBLE IMMOBILIER - VILLE DE GAP 05000

STEFAN DOBREV ARCHITECTE

5.5.2017