
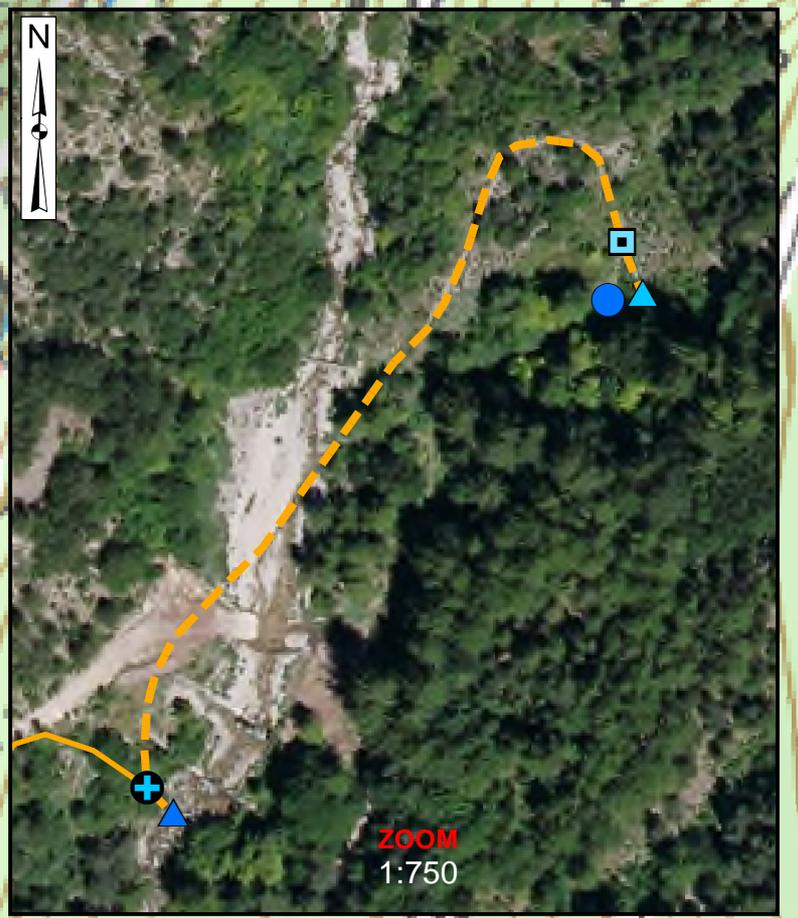


MAISON FORESTIERE DES SAUVAS

LOCALISATION RESEAU PICO-CENTRALE

-  captage turbine
-  turbine
-  regard
-  rejet turbine
-  surverse
-  Canalisation PICO
-  Ligne électrique

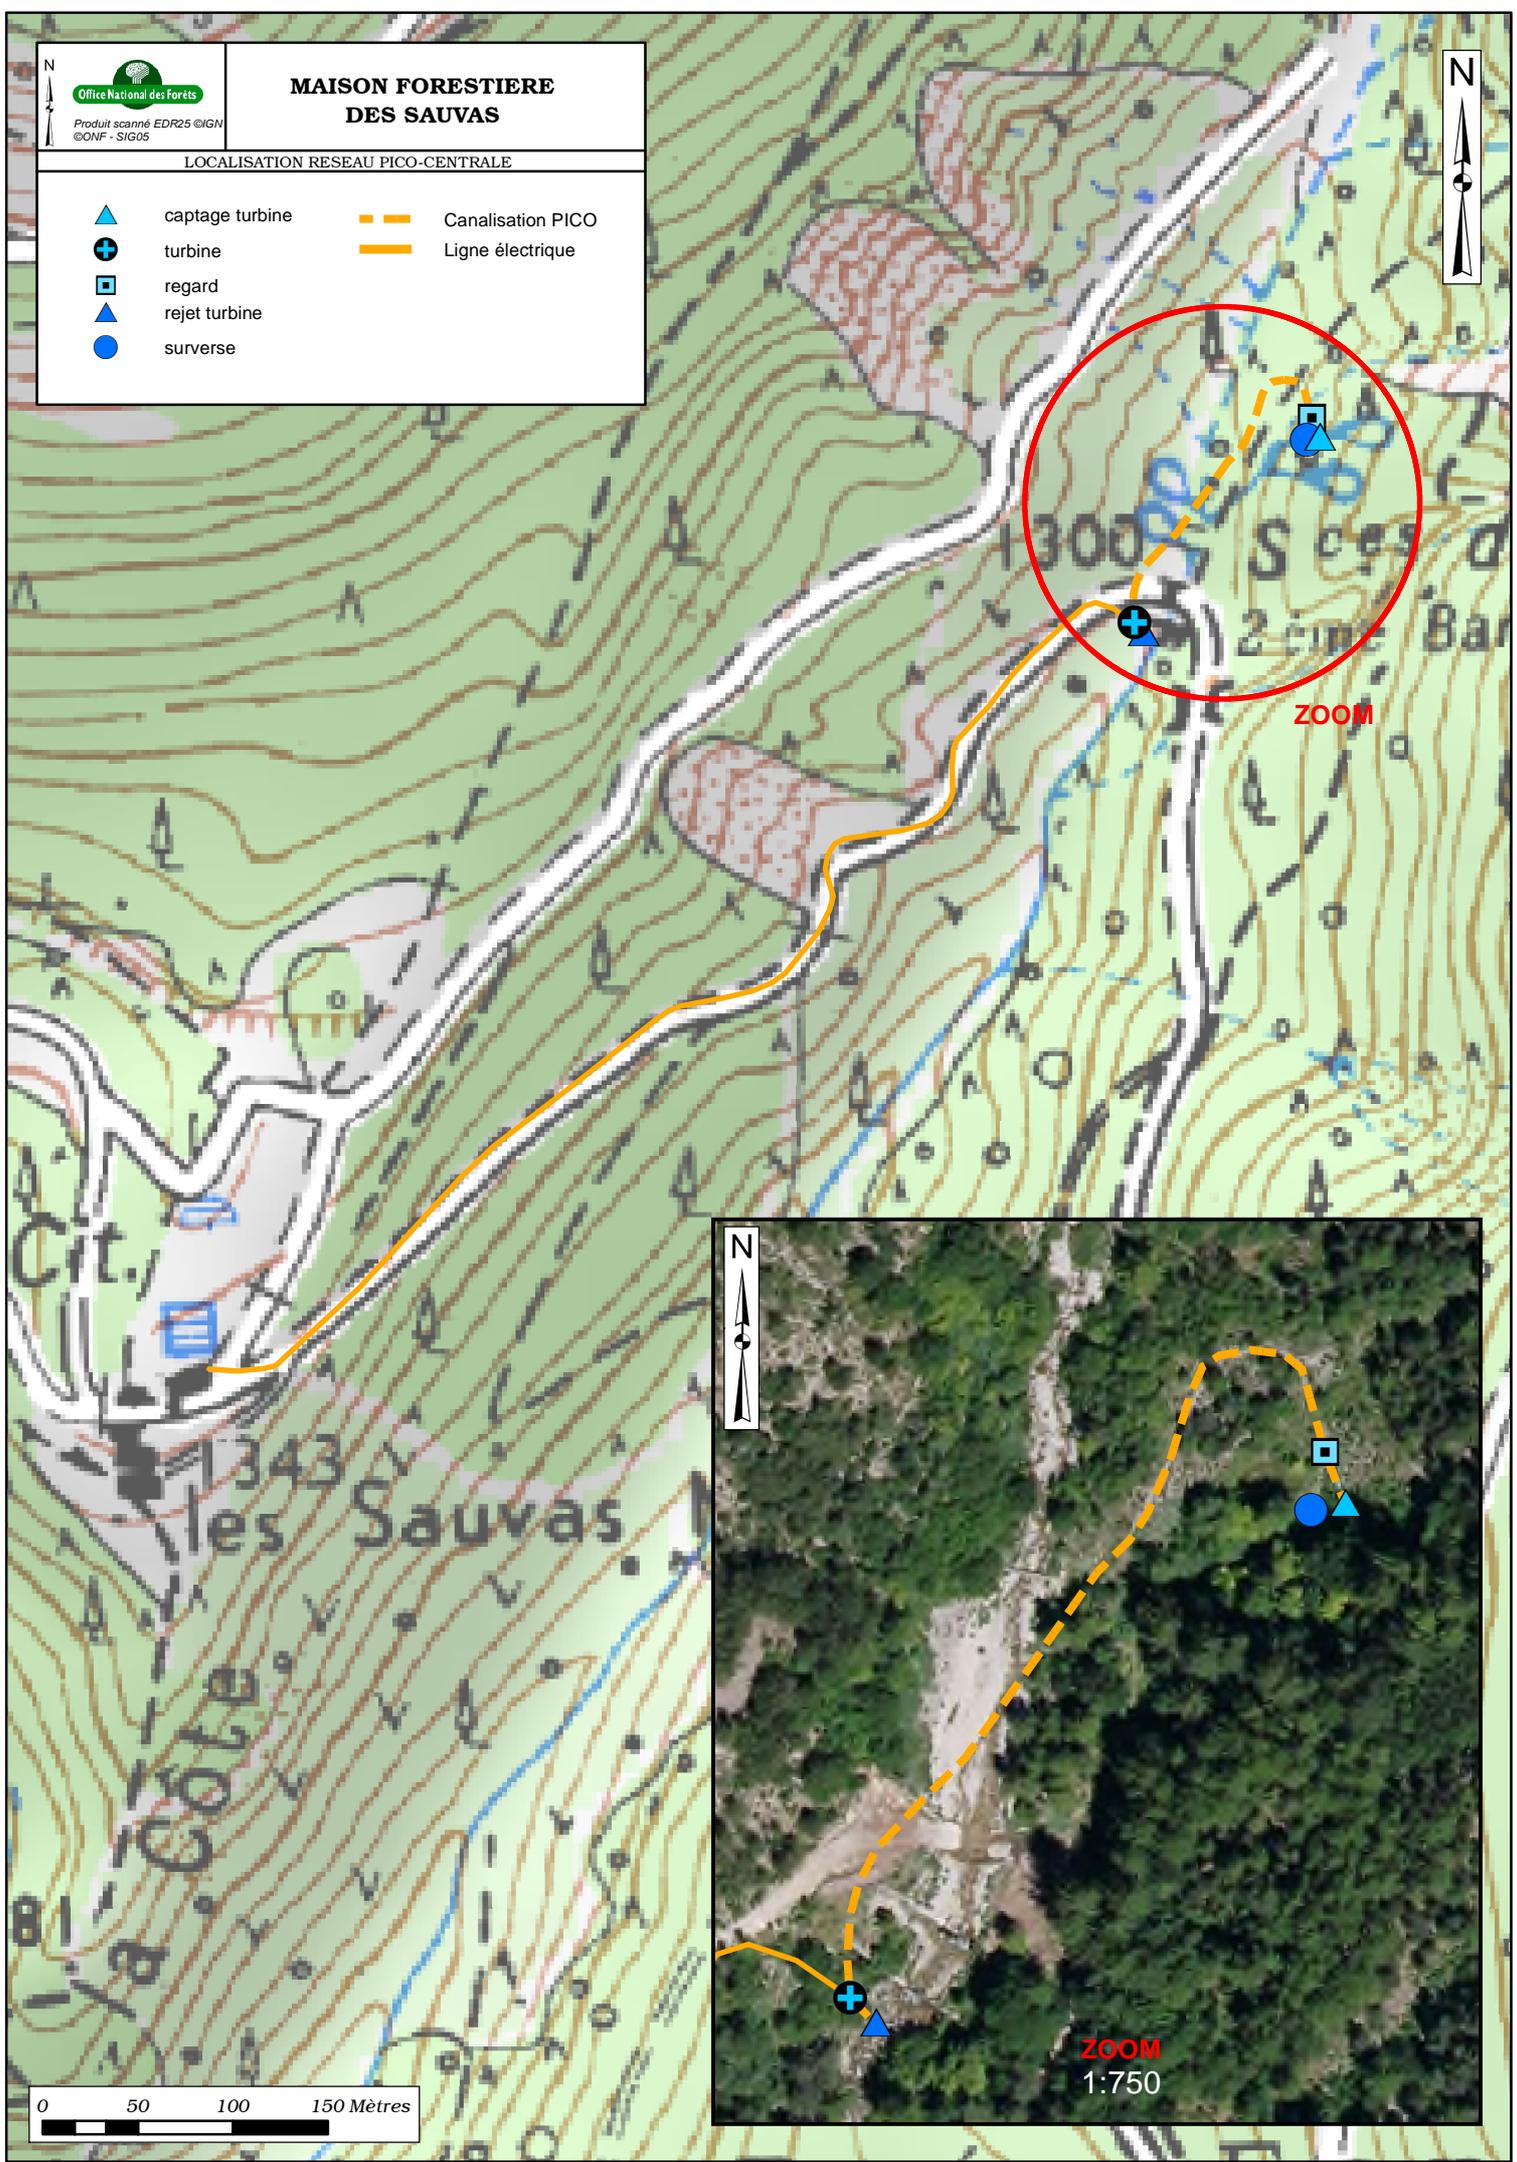

ZOOM
1:750