

# Aménagement de l'entrée Est

## Commune du Muy (83)


**Annexes au Cerfa n°14734\*03 « Examen au cas par cas »**

### **Sommaire :**

- **Annexe I** : Plan de situation général – Échelle 1/20 000
- **Annexe II** : Planche photos
- **Annexe III** : Plan du projet 1/500
- **Annexe IV** : Plan des abords du projet – Échelle 1/5 000
- **Annexe V** : Plan zones Natura 2000

# Annexe I : PLAN DE SITUATION

## Échelle 1/20 000

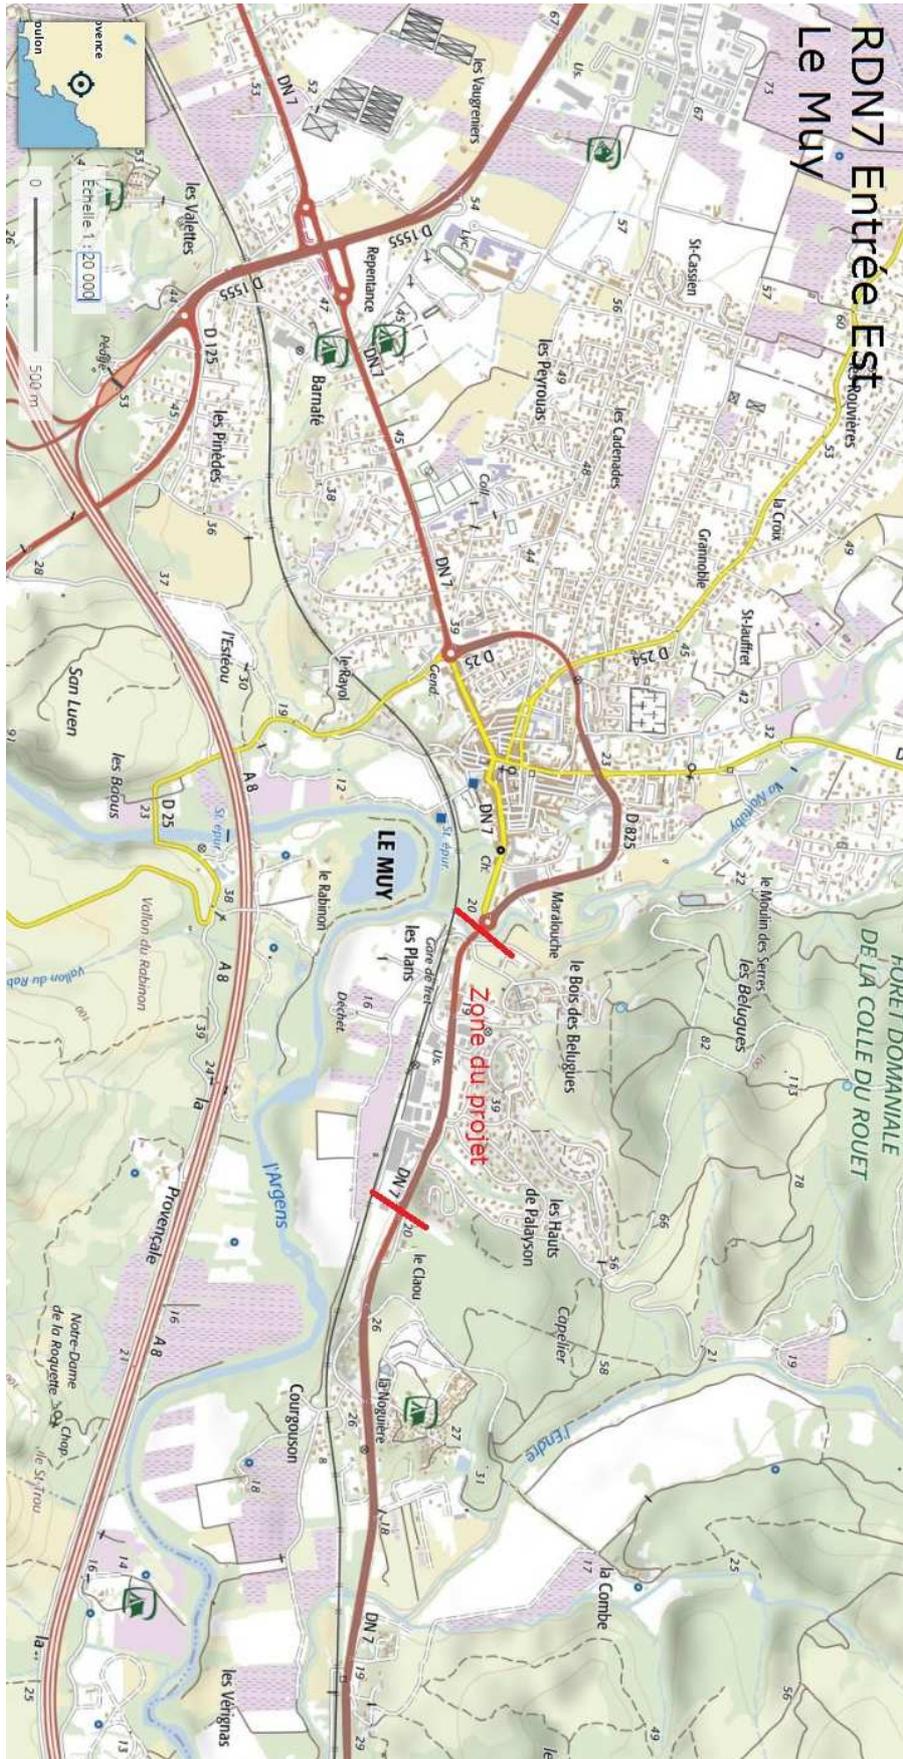

Source géoportail

# Annexe II : PLANCHE DE PHOTOS



Prise de vue 1



Prise de vue 2



Prise de vue 3











Prise de vue 4



**Annexe III : PLAN DU PROJET**  
**Échelle 1/500**

**Voir page suivante**

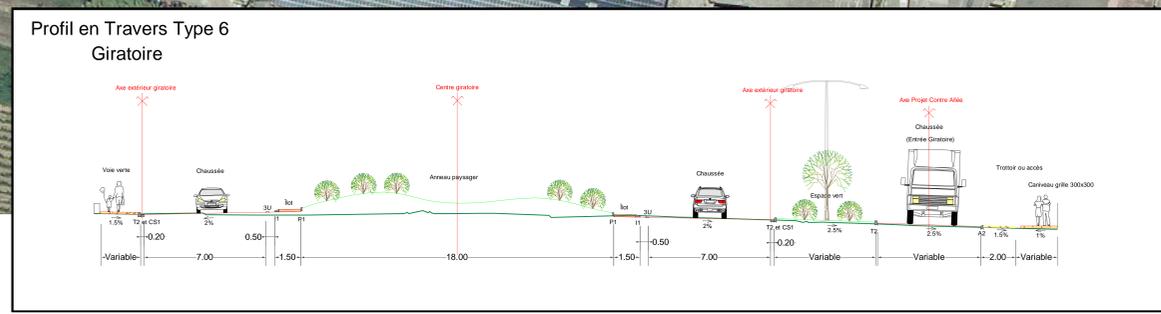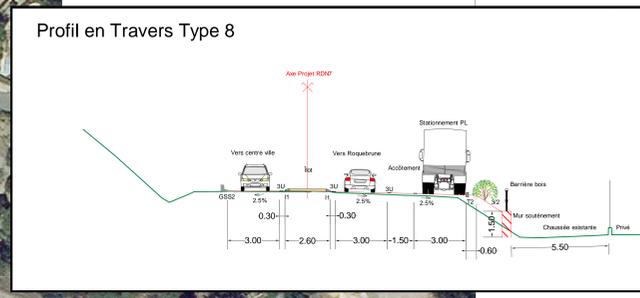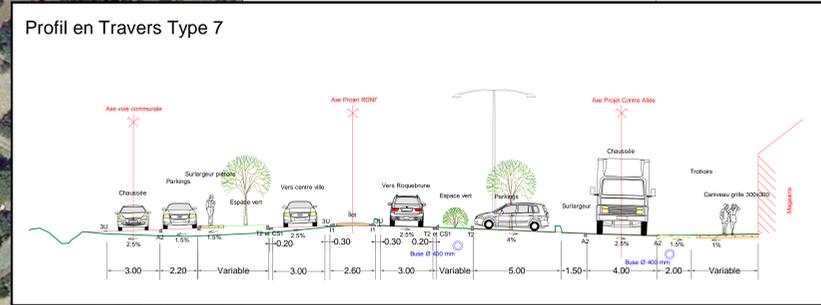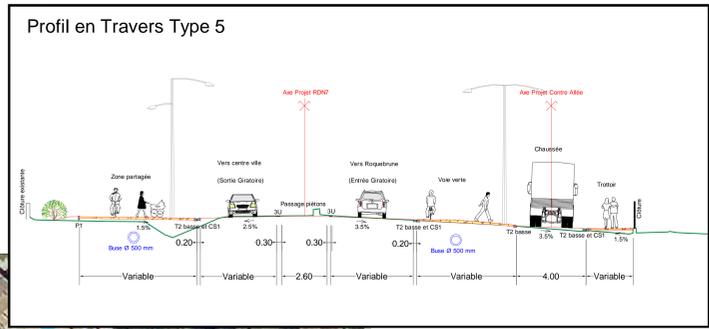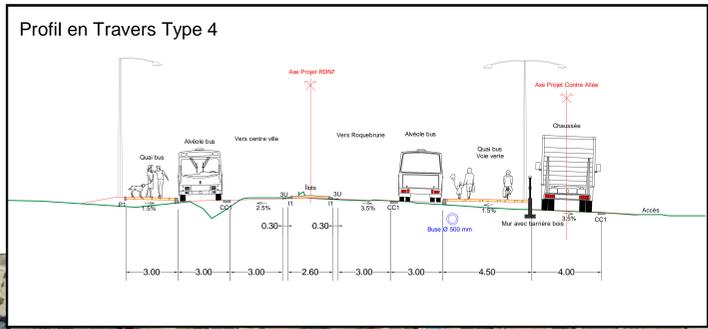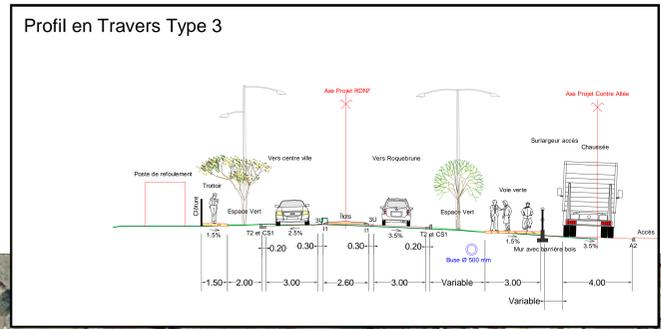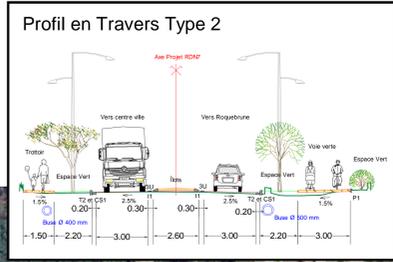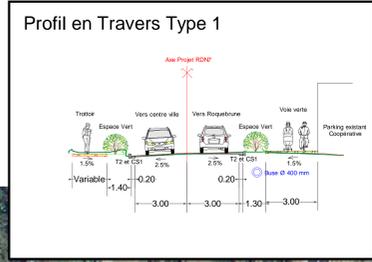


**LE DÉPARTEMENT**  
Direction des Infrastructures et de la Mobilité

Commune du MUY  
RDN7  
PR80+800 au PR82+700  
Aménagement Entrée Est  
DOSSIER AVP  
Pièces destinées à l'intelligence du projet  
Plan des travaux de voirie

Niveau de la pièce	Scale	Date	Clé
0	1/500	18/05/2018	Création du dossier
Pôle Ingénierie - Service Etudes EST			


# Annexe IV : PLAN DES ABORDS DU PROJET

Échelle 1/5 000

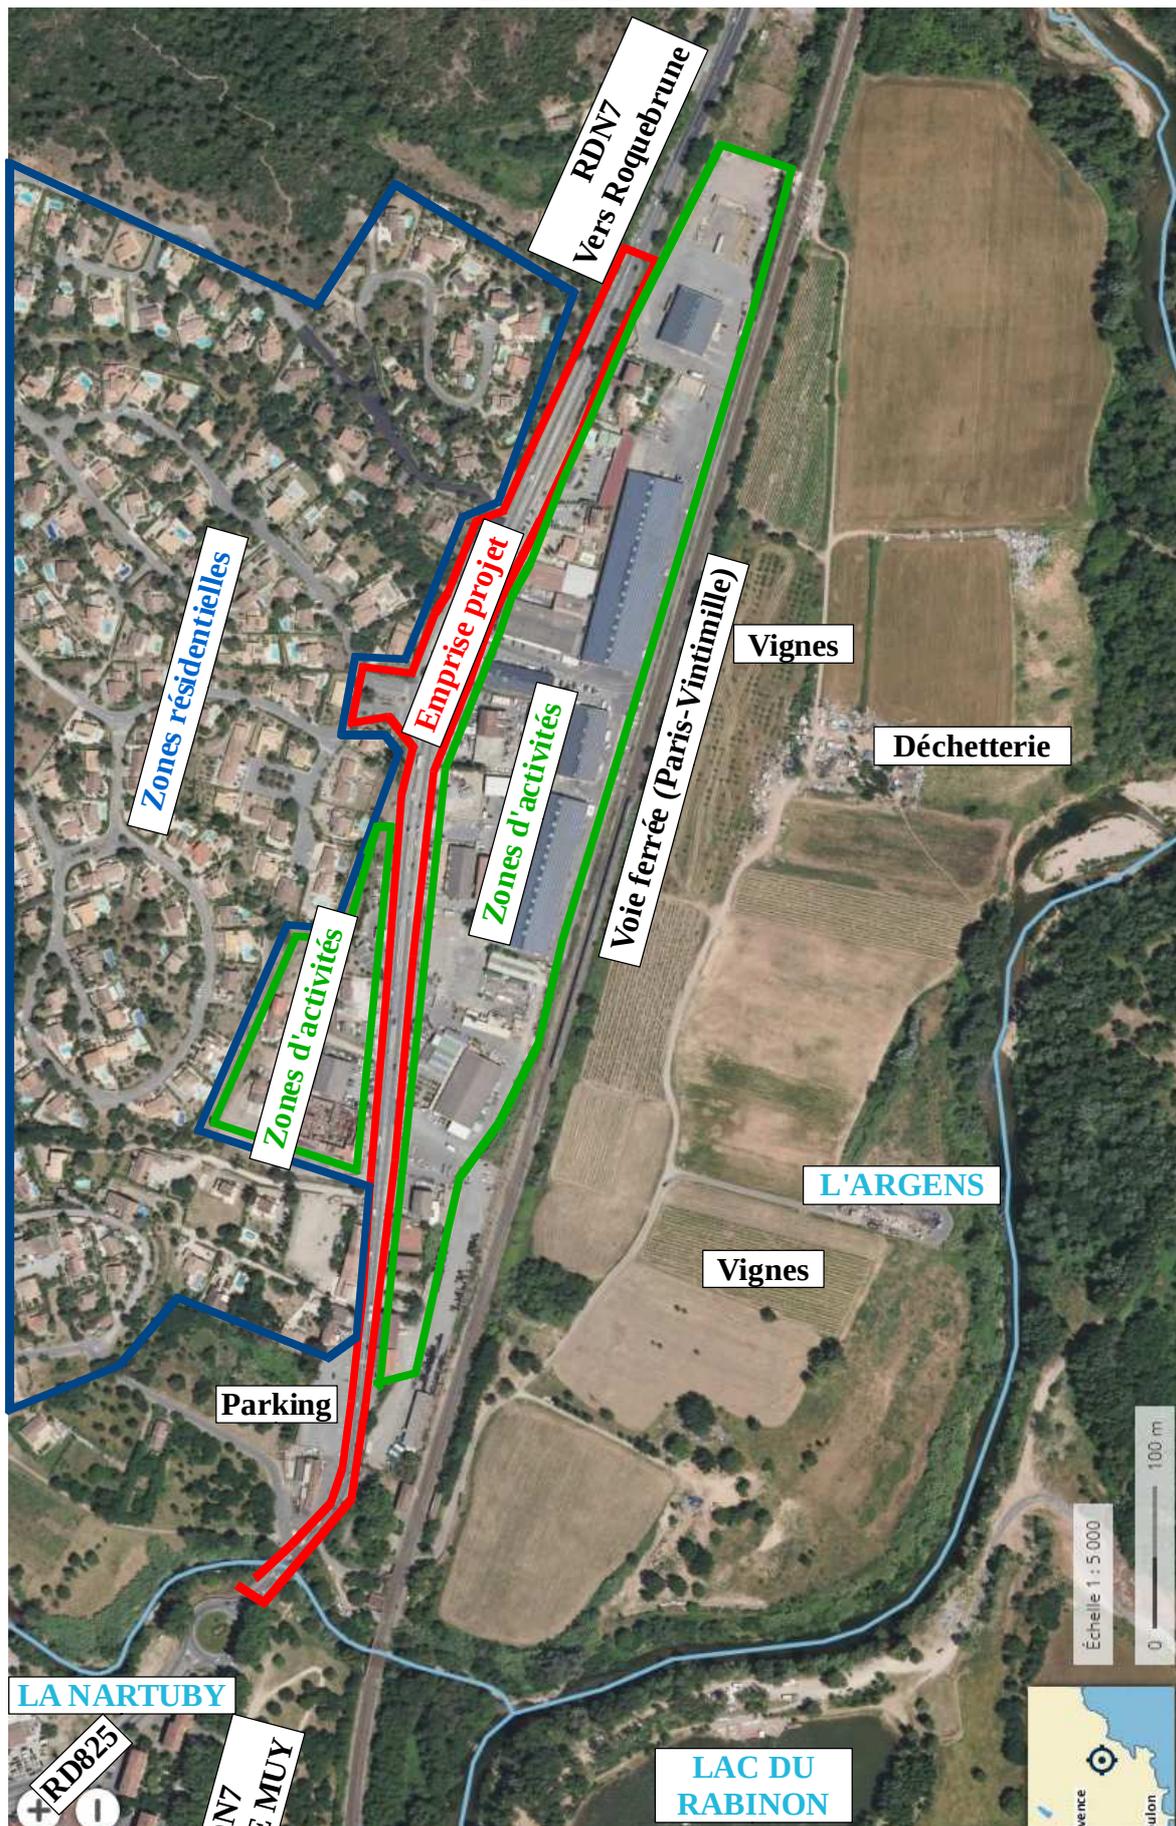

Source géoportail

**Annexe V : PLAN ZONES NATURA 2000**

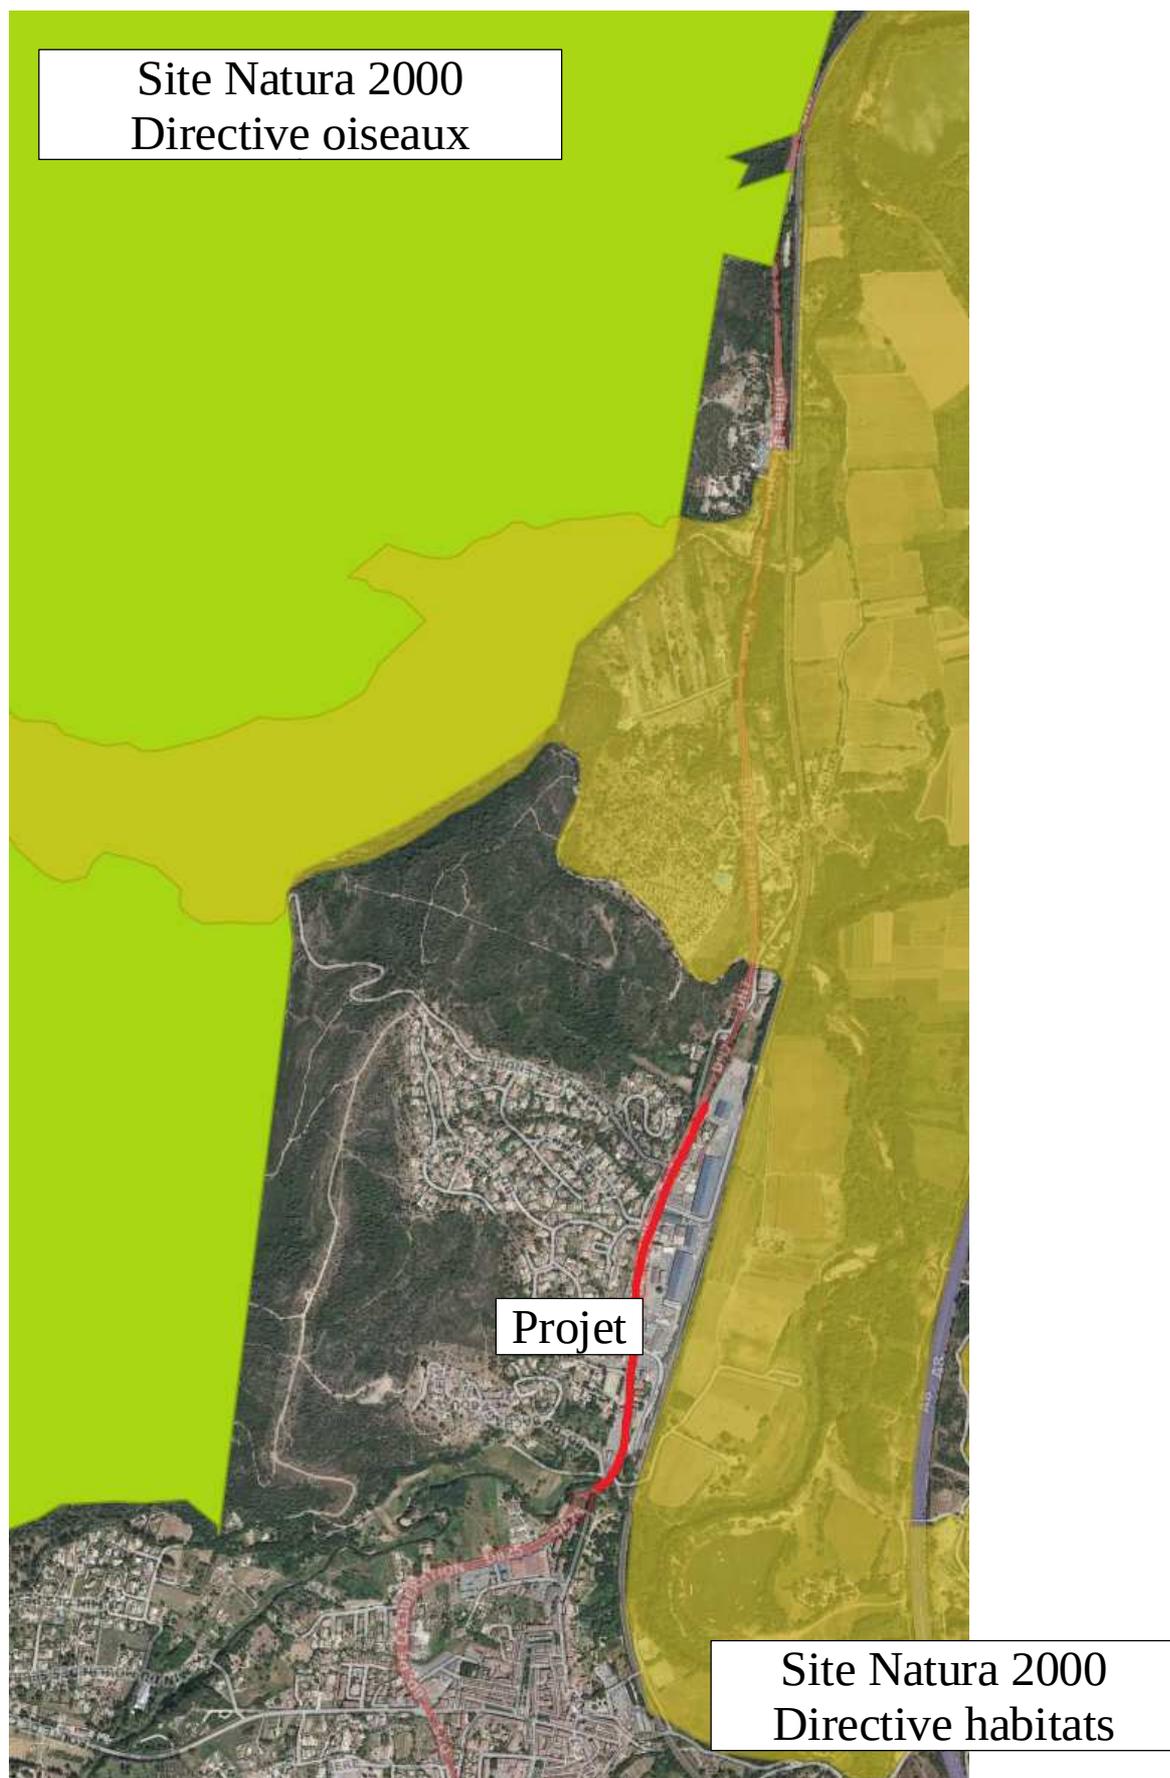

Source géoportail