


METHODOLOGIE DE MISE EN PLACE DU MÂT

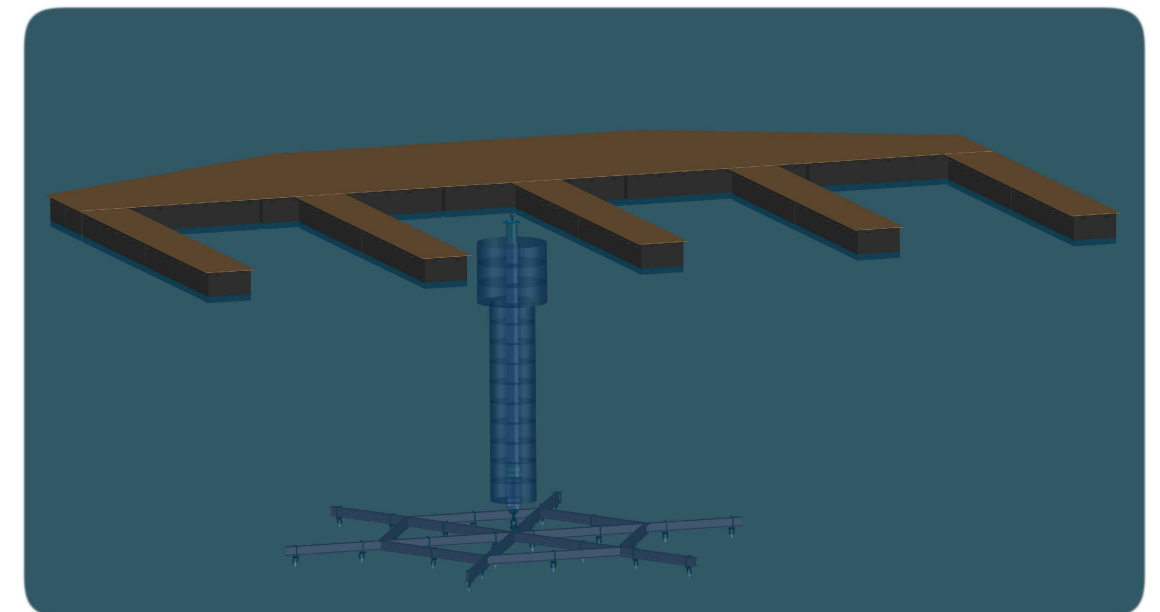

Assistant Maître d'Ouvrage :



890 chemin du Peyrat ZA du Grand Pont 83310 Grimaud, France
Tél: +33(0)4.94.97.05.25 - Fax: +33(0)4.94.81.53.89
E-mail: contact@corinthe-ing.com - Web: www.corinthe-ing.com

Révisions

Ind.	Date	Désignation
0	30-03-2020	1 ^{ère} Emission
1	06-04-2020	Modification Flotteur

Ech : Sans


Aff : CORSEAFLO 26-2020

Des : FVI


Plan : SFT-MP30-4-MET-01-1

P: 1/7

1 Réalisation des Ancres à Vis

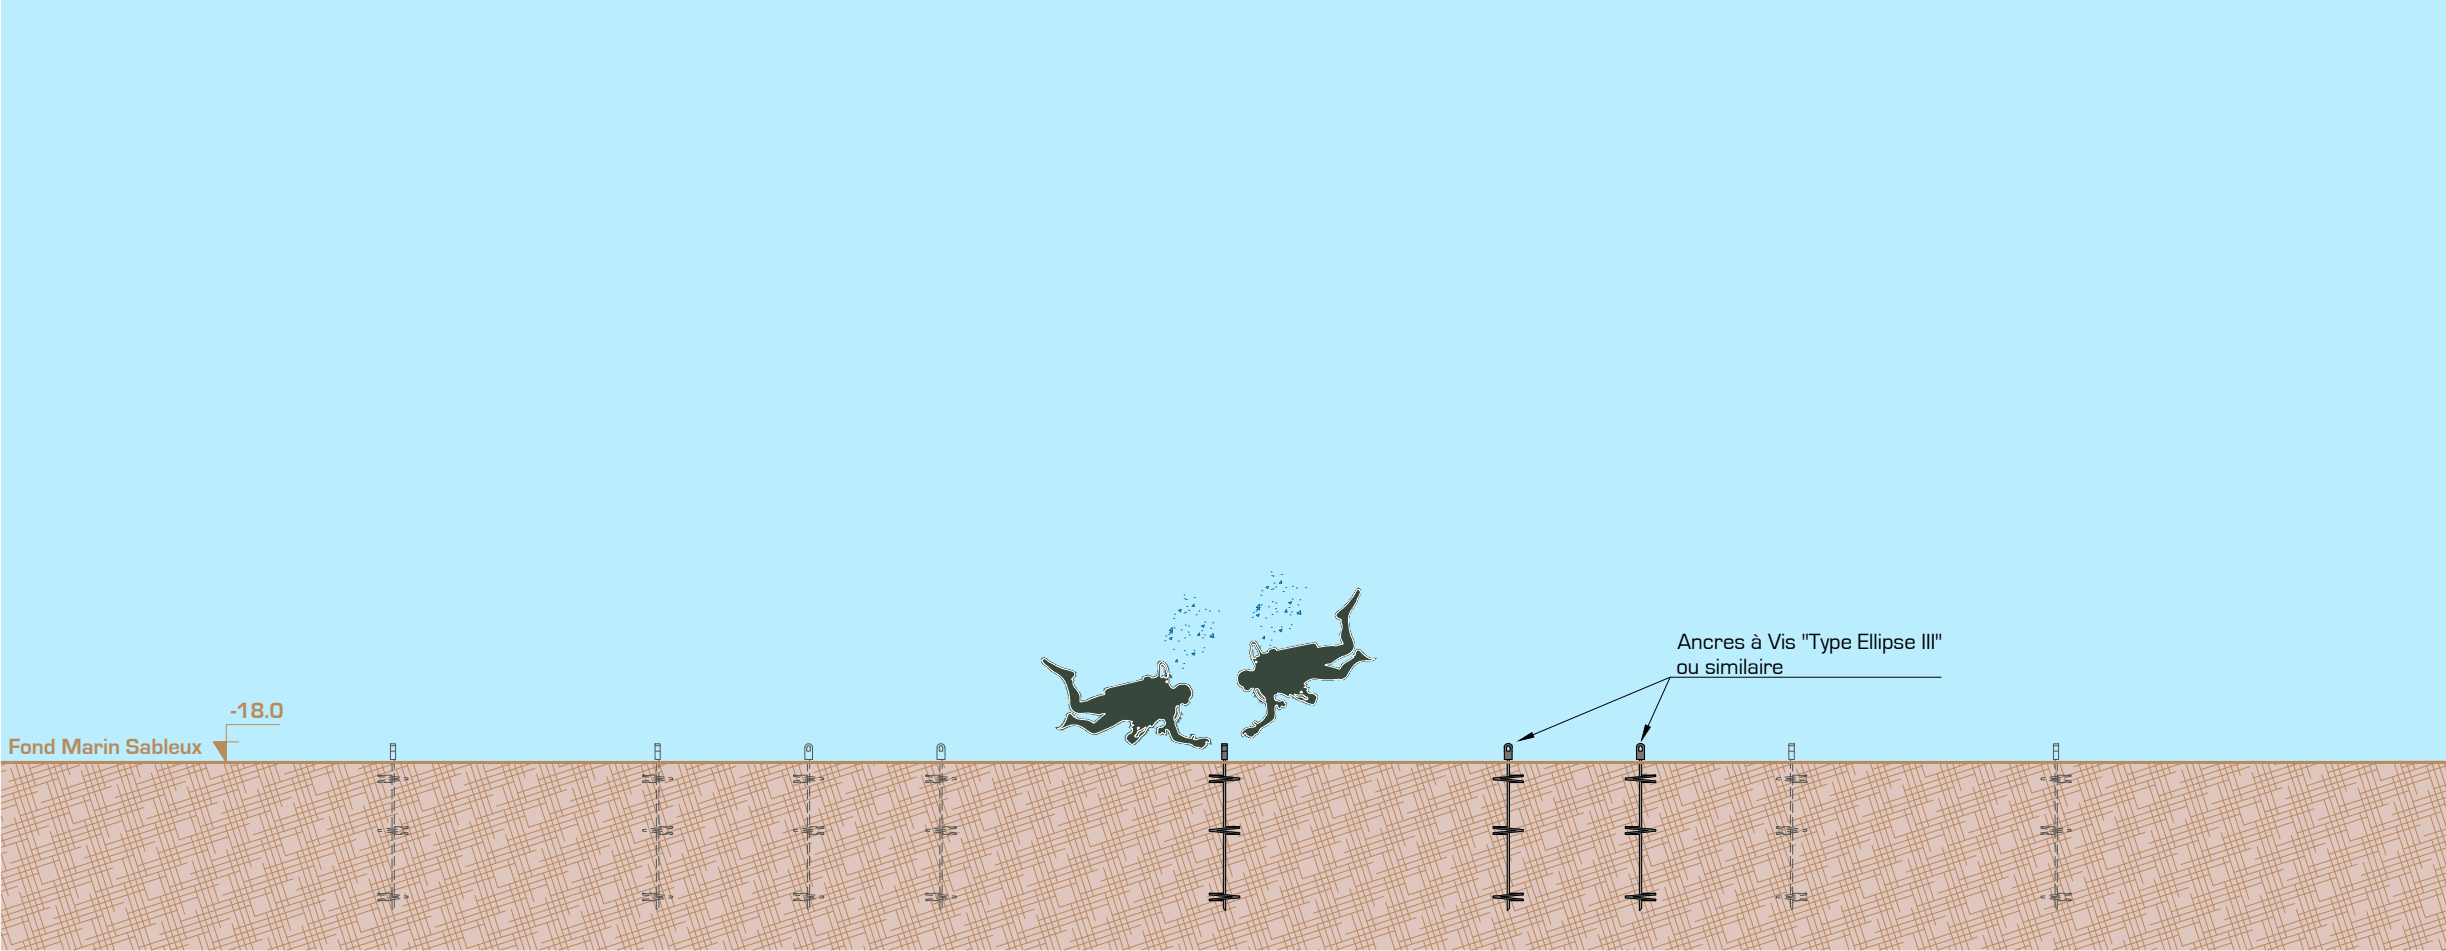

Variante

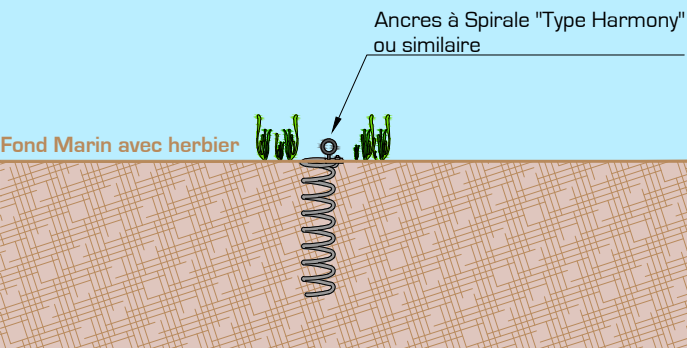

PROJET



MISE A DISPOSITION D'UNE PLATEFORME D'AMARRAGE
METHODOLOGIE DE MISE EN PLACE DU MÂT

PHASE 1

Ech : Sans Aff : CORSEAFLO 26-2020 Des : FVI
Plan : SFT-MP30-4-MET-01-1 P: 2/7


Assistant Maître d'Ouvrage :



Ind.	Date
1	06-04-2020

2 Mise en place du Système d'Ancrage

0.00

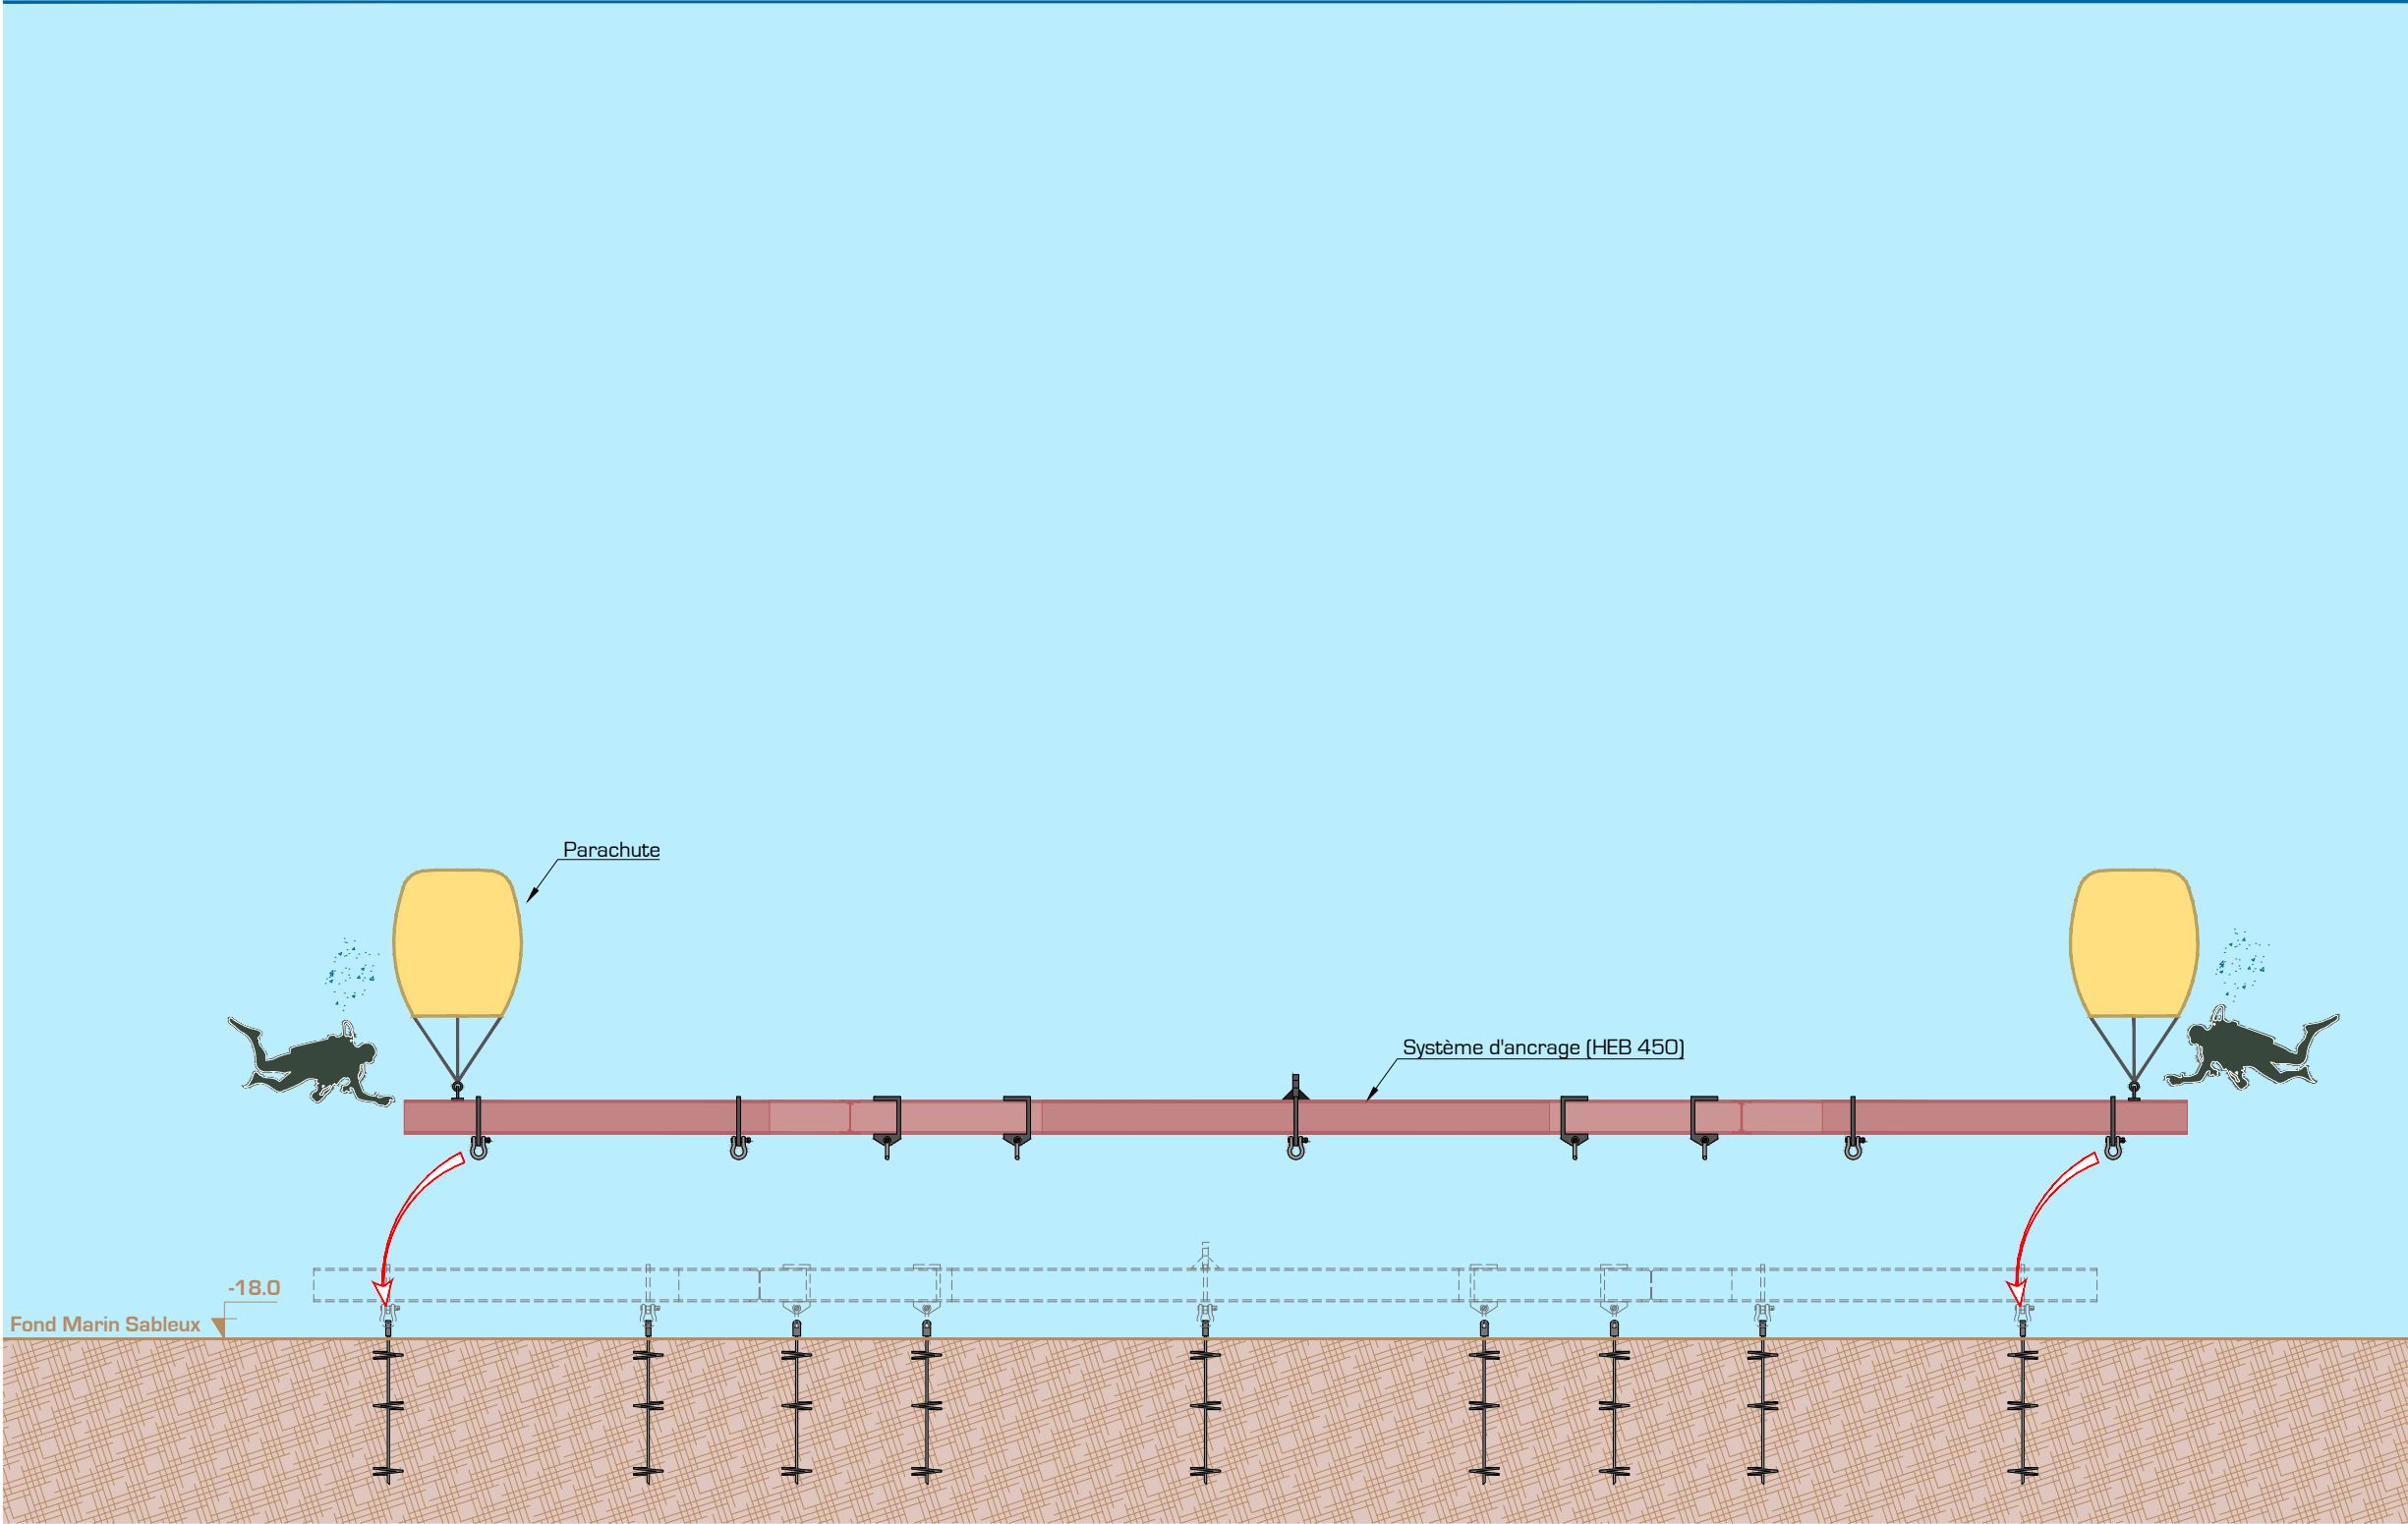

PROJET



MISE A DISPOSITION D'UNE PLATEFORME D'AMARRAGE
METHODOLOGIE DE MISE EN PLACE DU MÂT

PHASE 2


Ech : Sans Aff : CORSEAFLO 26-2020 Des : FVI
Plan : SFT-MP30-4-MET-01-1 P: 3/7

Assistant Maître d'Ouvrage :



Ind.	Date
1	06-04-2020

③ Amené du Mât par Flottaison

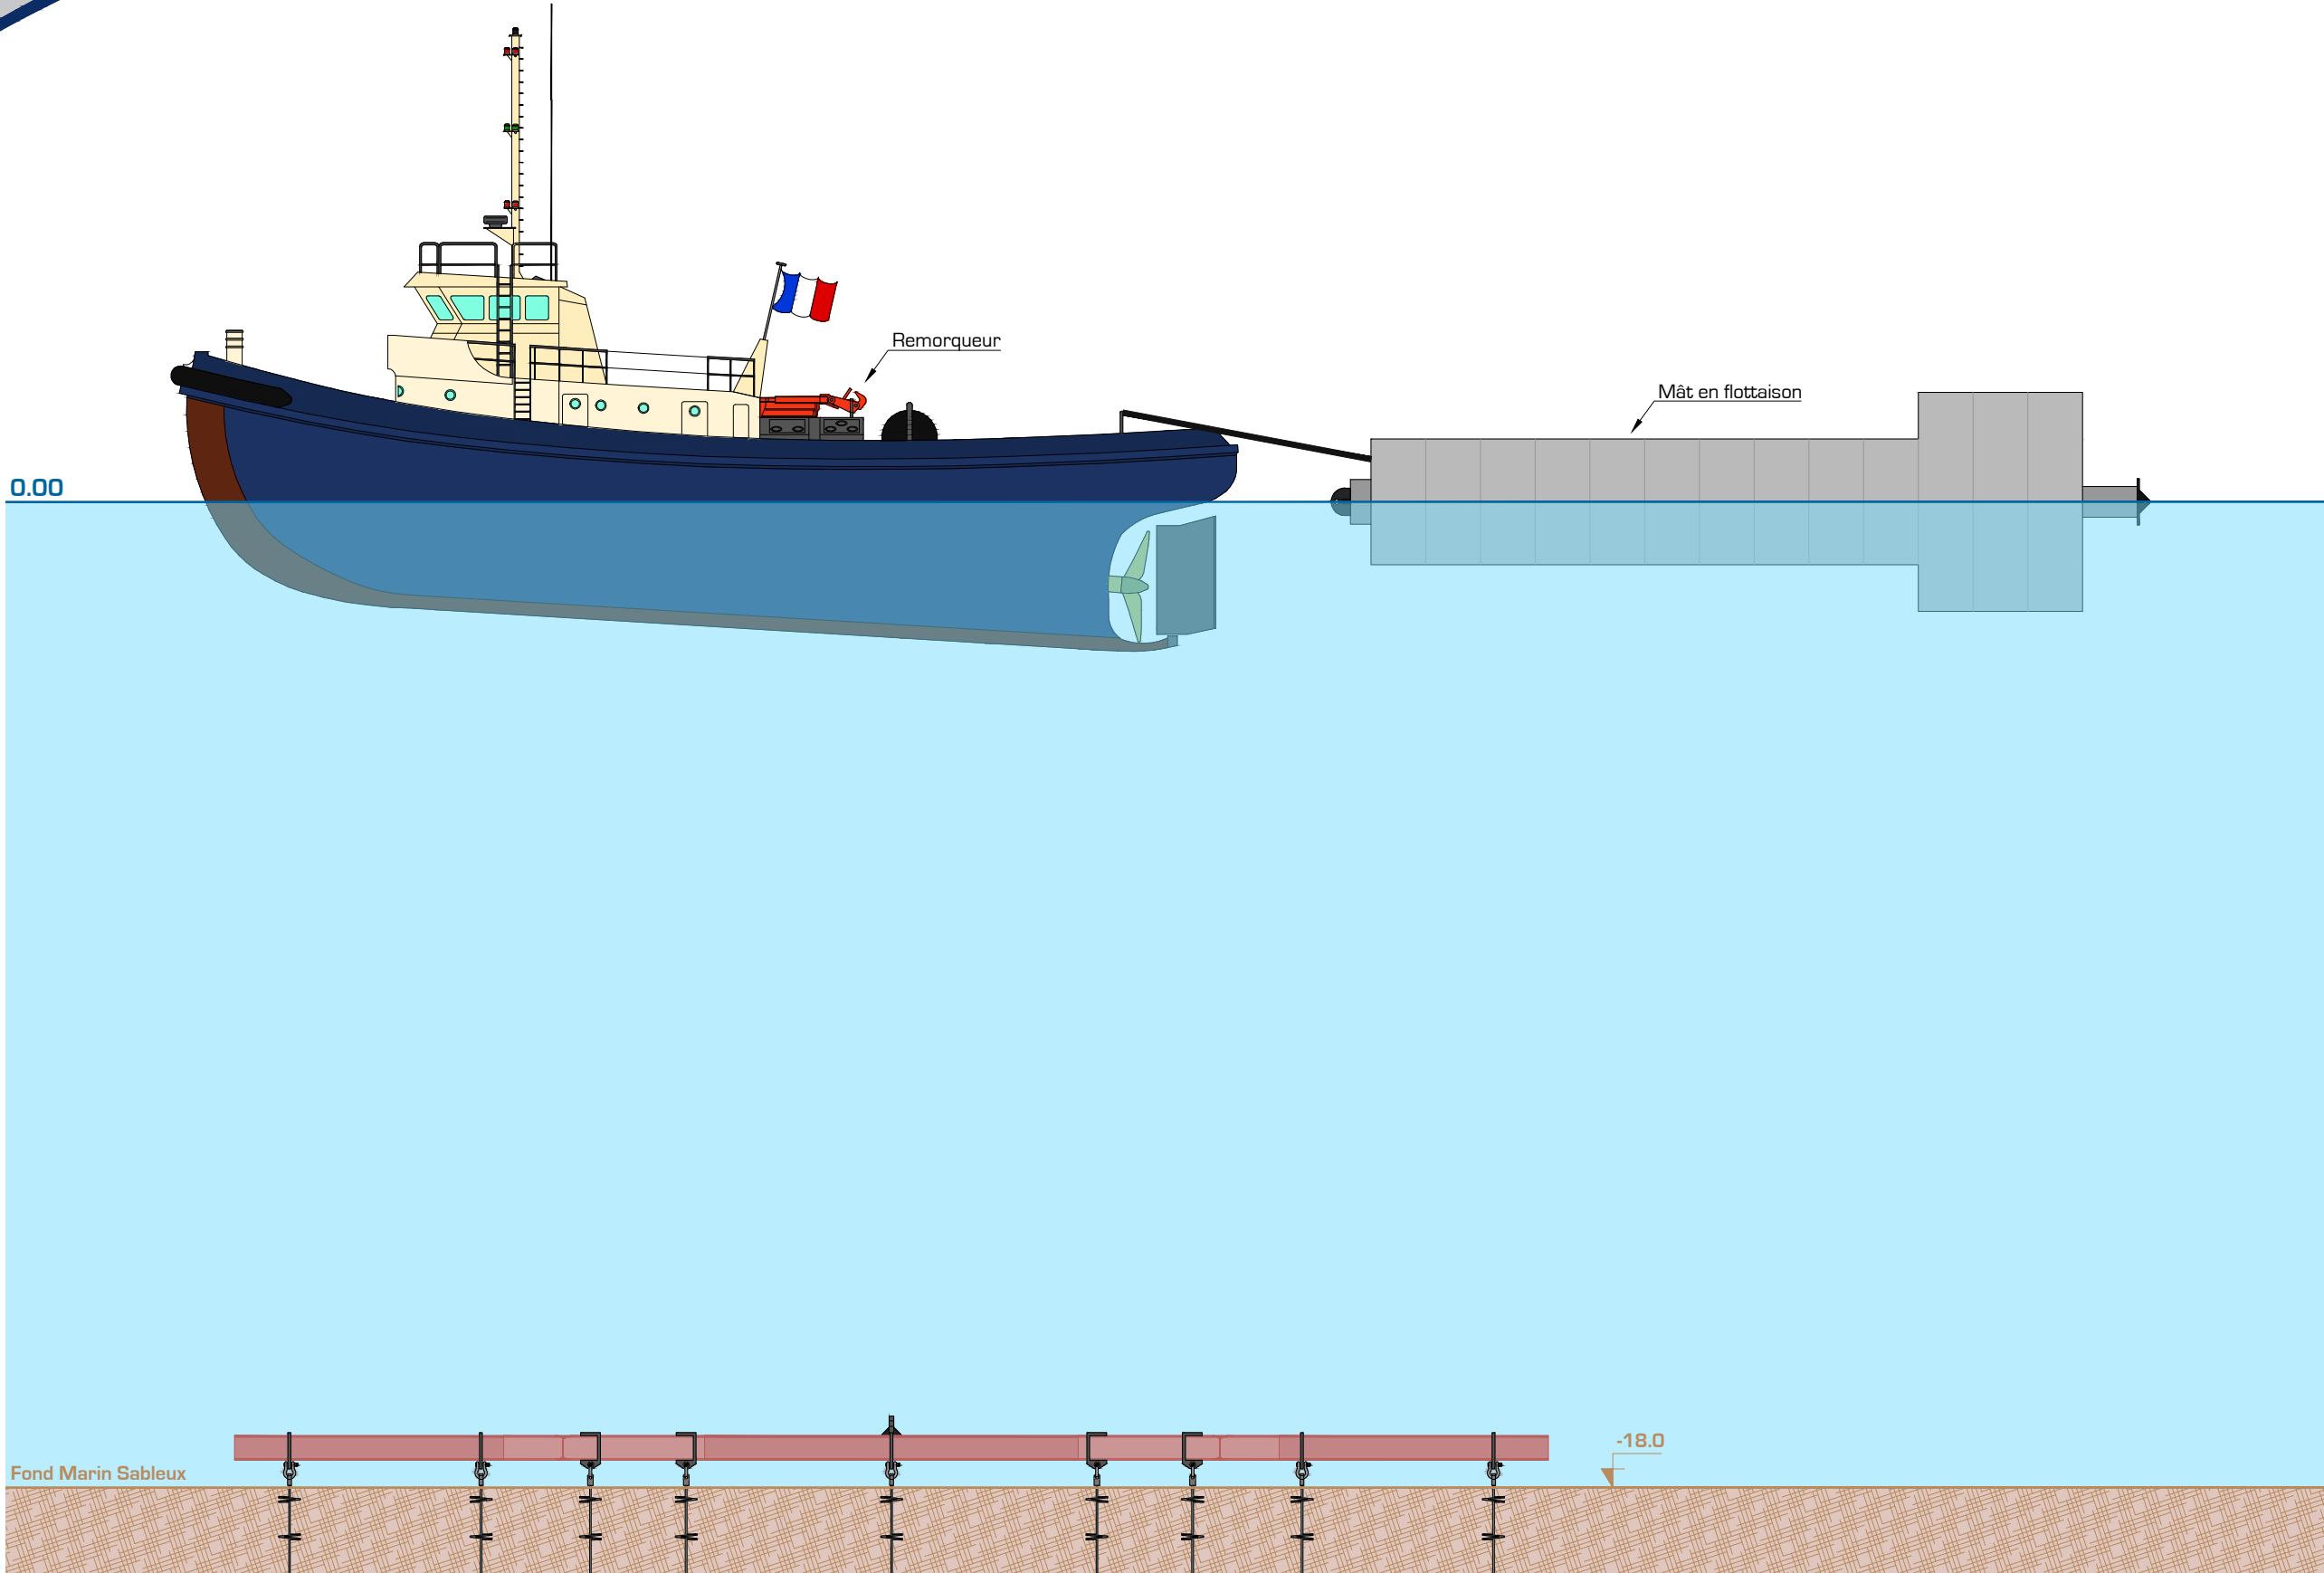

PROJET



MISE A DISPOSITION D'UNE PLATEFORME D'AMARRAGE
METHODOLOGIE DE MISE EN PLACE DU MÂT

PHASE 3


Ech : Sans	Aff : CORSEAFLO 26-2020	Des : FVI
Plan : SFT-MP30-4-MET-01-1	P: 4/7	

Assistant Maître d'Ouvrage :



Ind.	Date
1	06-04-2020

4 Ballastage du Mât

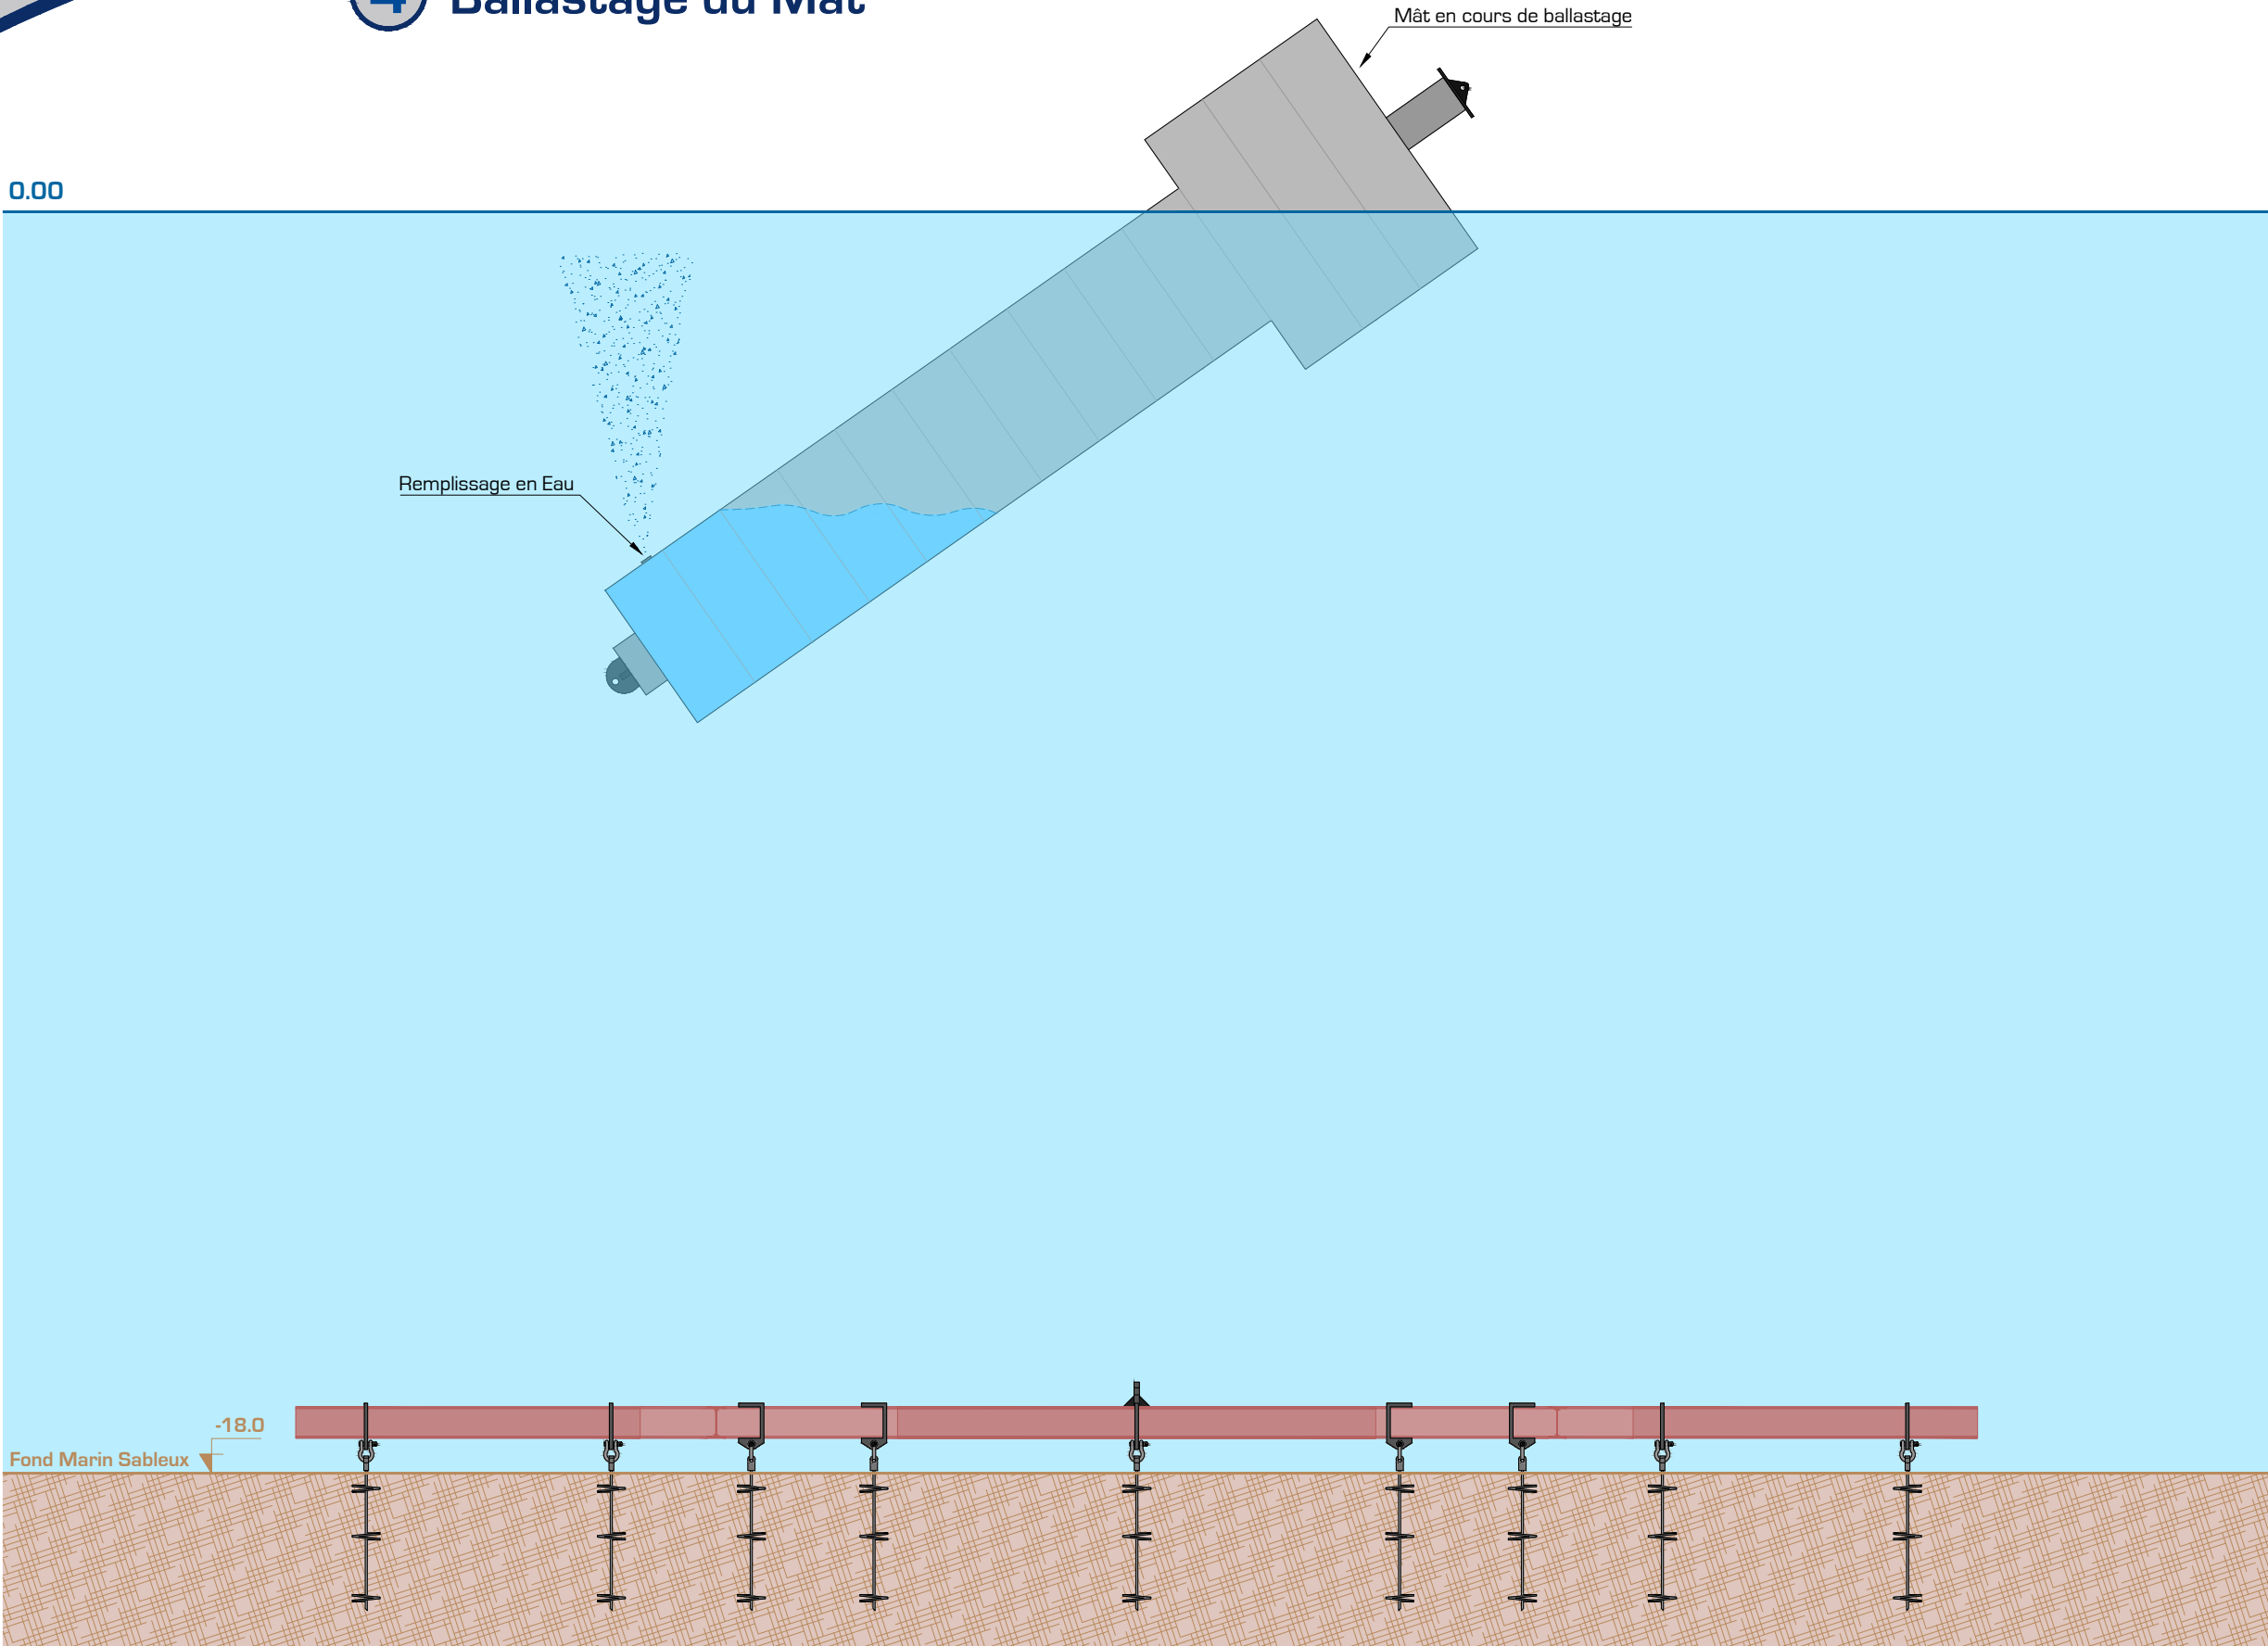

PROJET



MISE A DISPOSITION D'UNE PLATEFORME D'AMARRAGE
METHODOLOGIE DE MISE EN PLACE DU MÂT


PHASE 4

Ech : Sans	Aff : CORSEAFLO 26-2020	Des : FVI
Plan : SFT-MP30-4-MET-01-1	P: 5/7	
Assistant Maître d'Ouvrage :		
 CORINTHE INGENIERIE	Ind.	Date
	1	06-04-2020



5 Accrochage du Mât

0.00

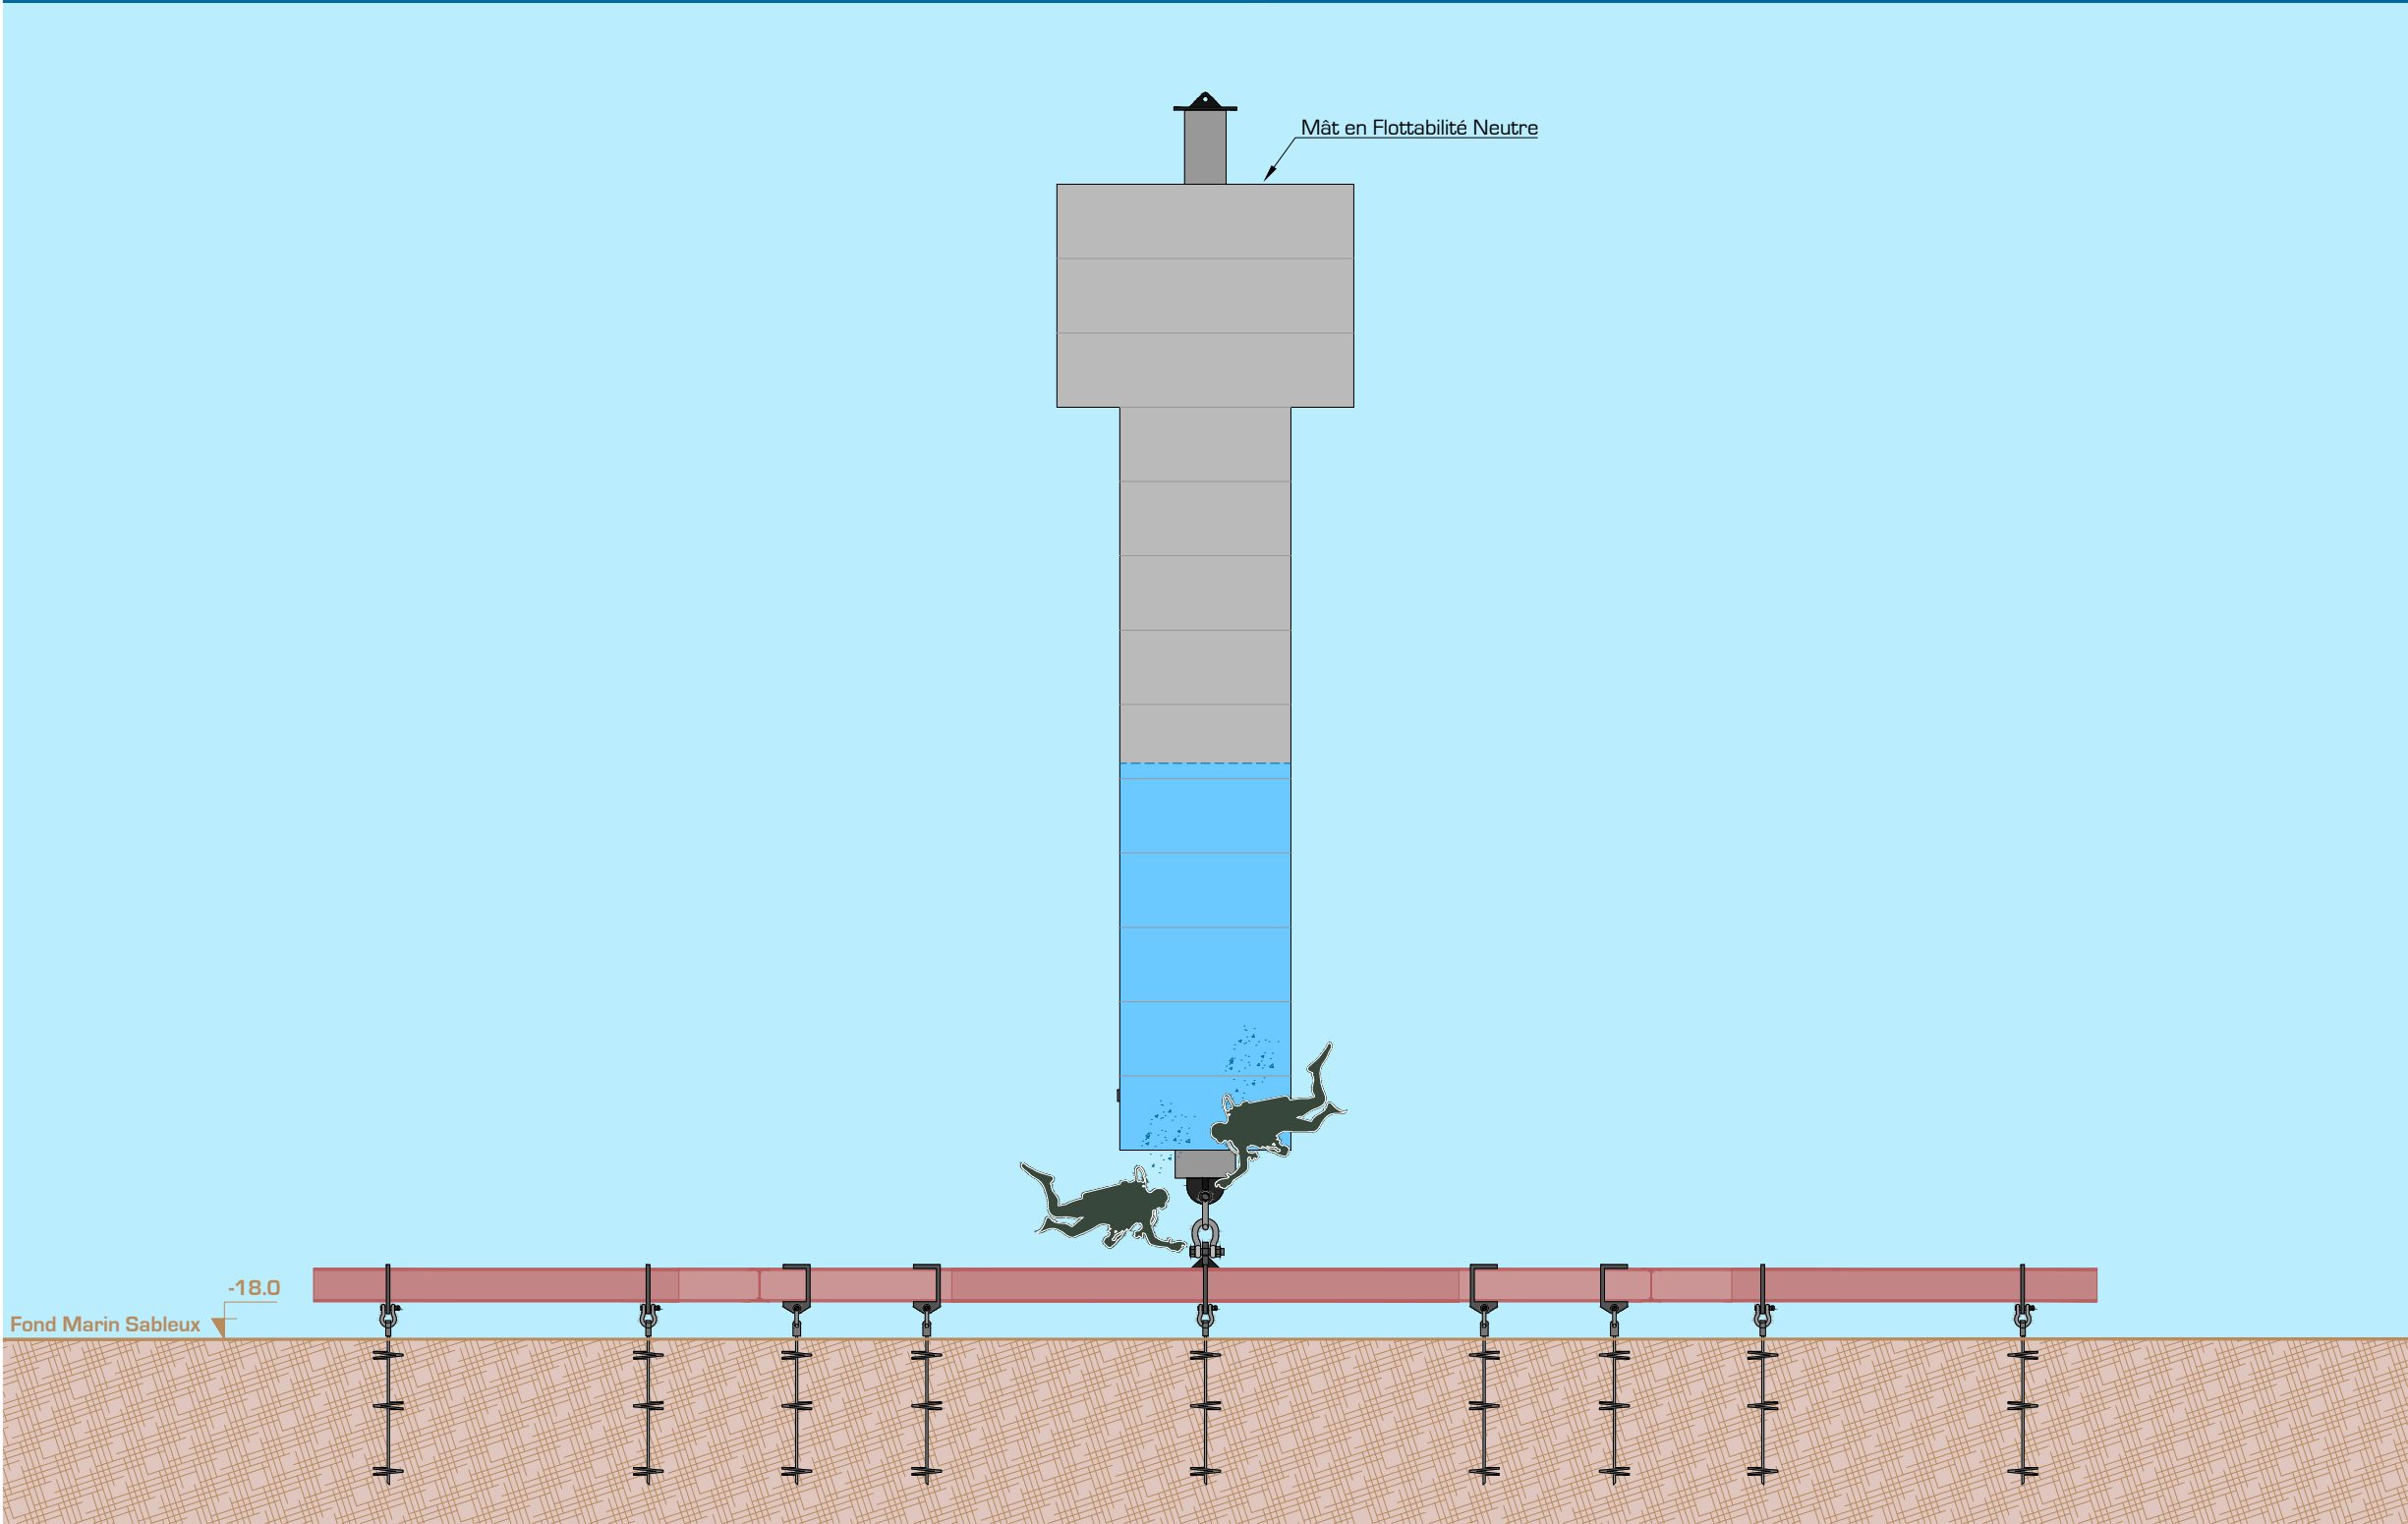

PROJET




MISE A DISPOSITION D'UNE PLATEFORME D'AMARRAGE
METHODOLOGIE DE MISE EN PLACE DU MÂT

PHASE 5

Ech : Sans	Aff : CORSEAFLO 26-2020	Des : FVI
Plan : SFT-MP30-4-MET-01-1		P: 6/7
Assistant Maître d'Ouvrage :		
	Ind.	Date
	1	06-04-2020

6 Déballastage du Mât

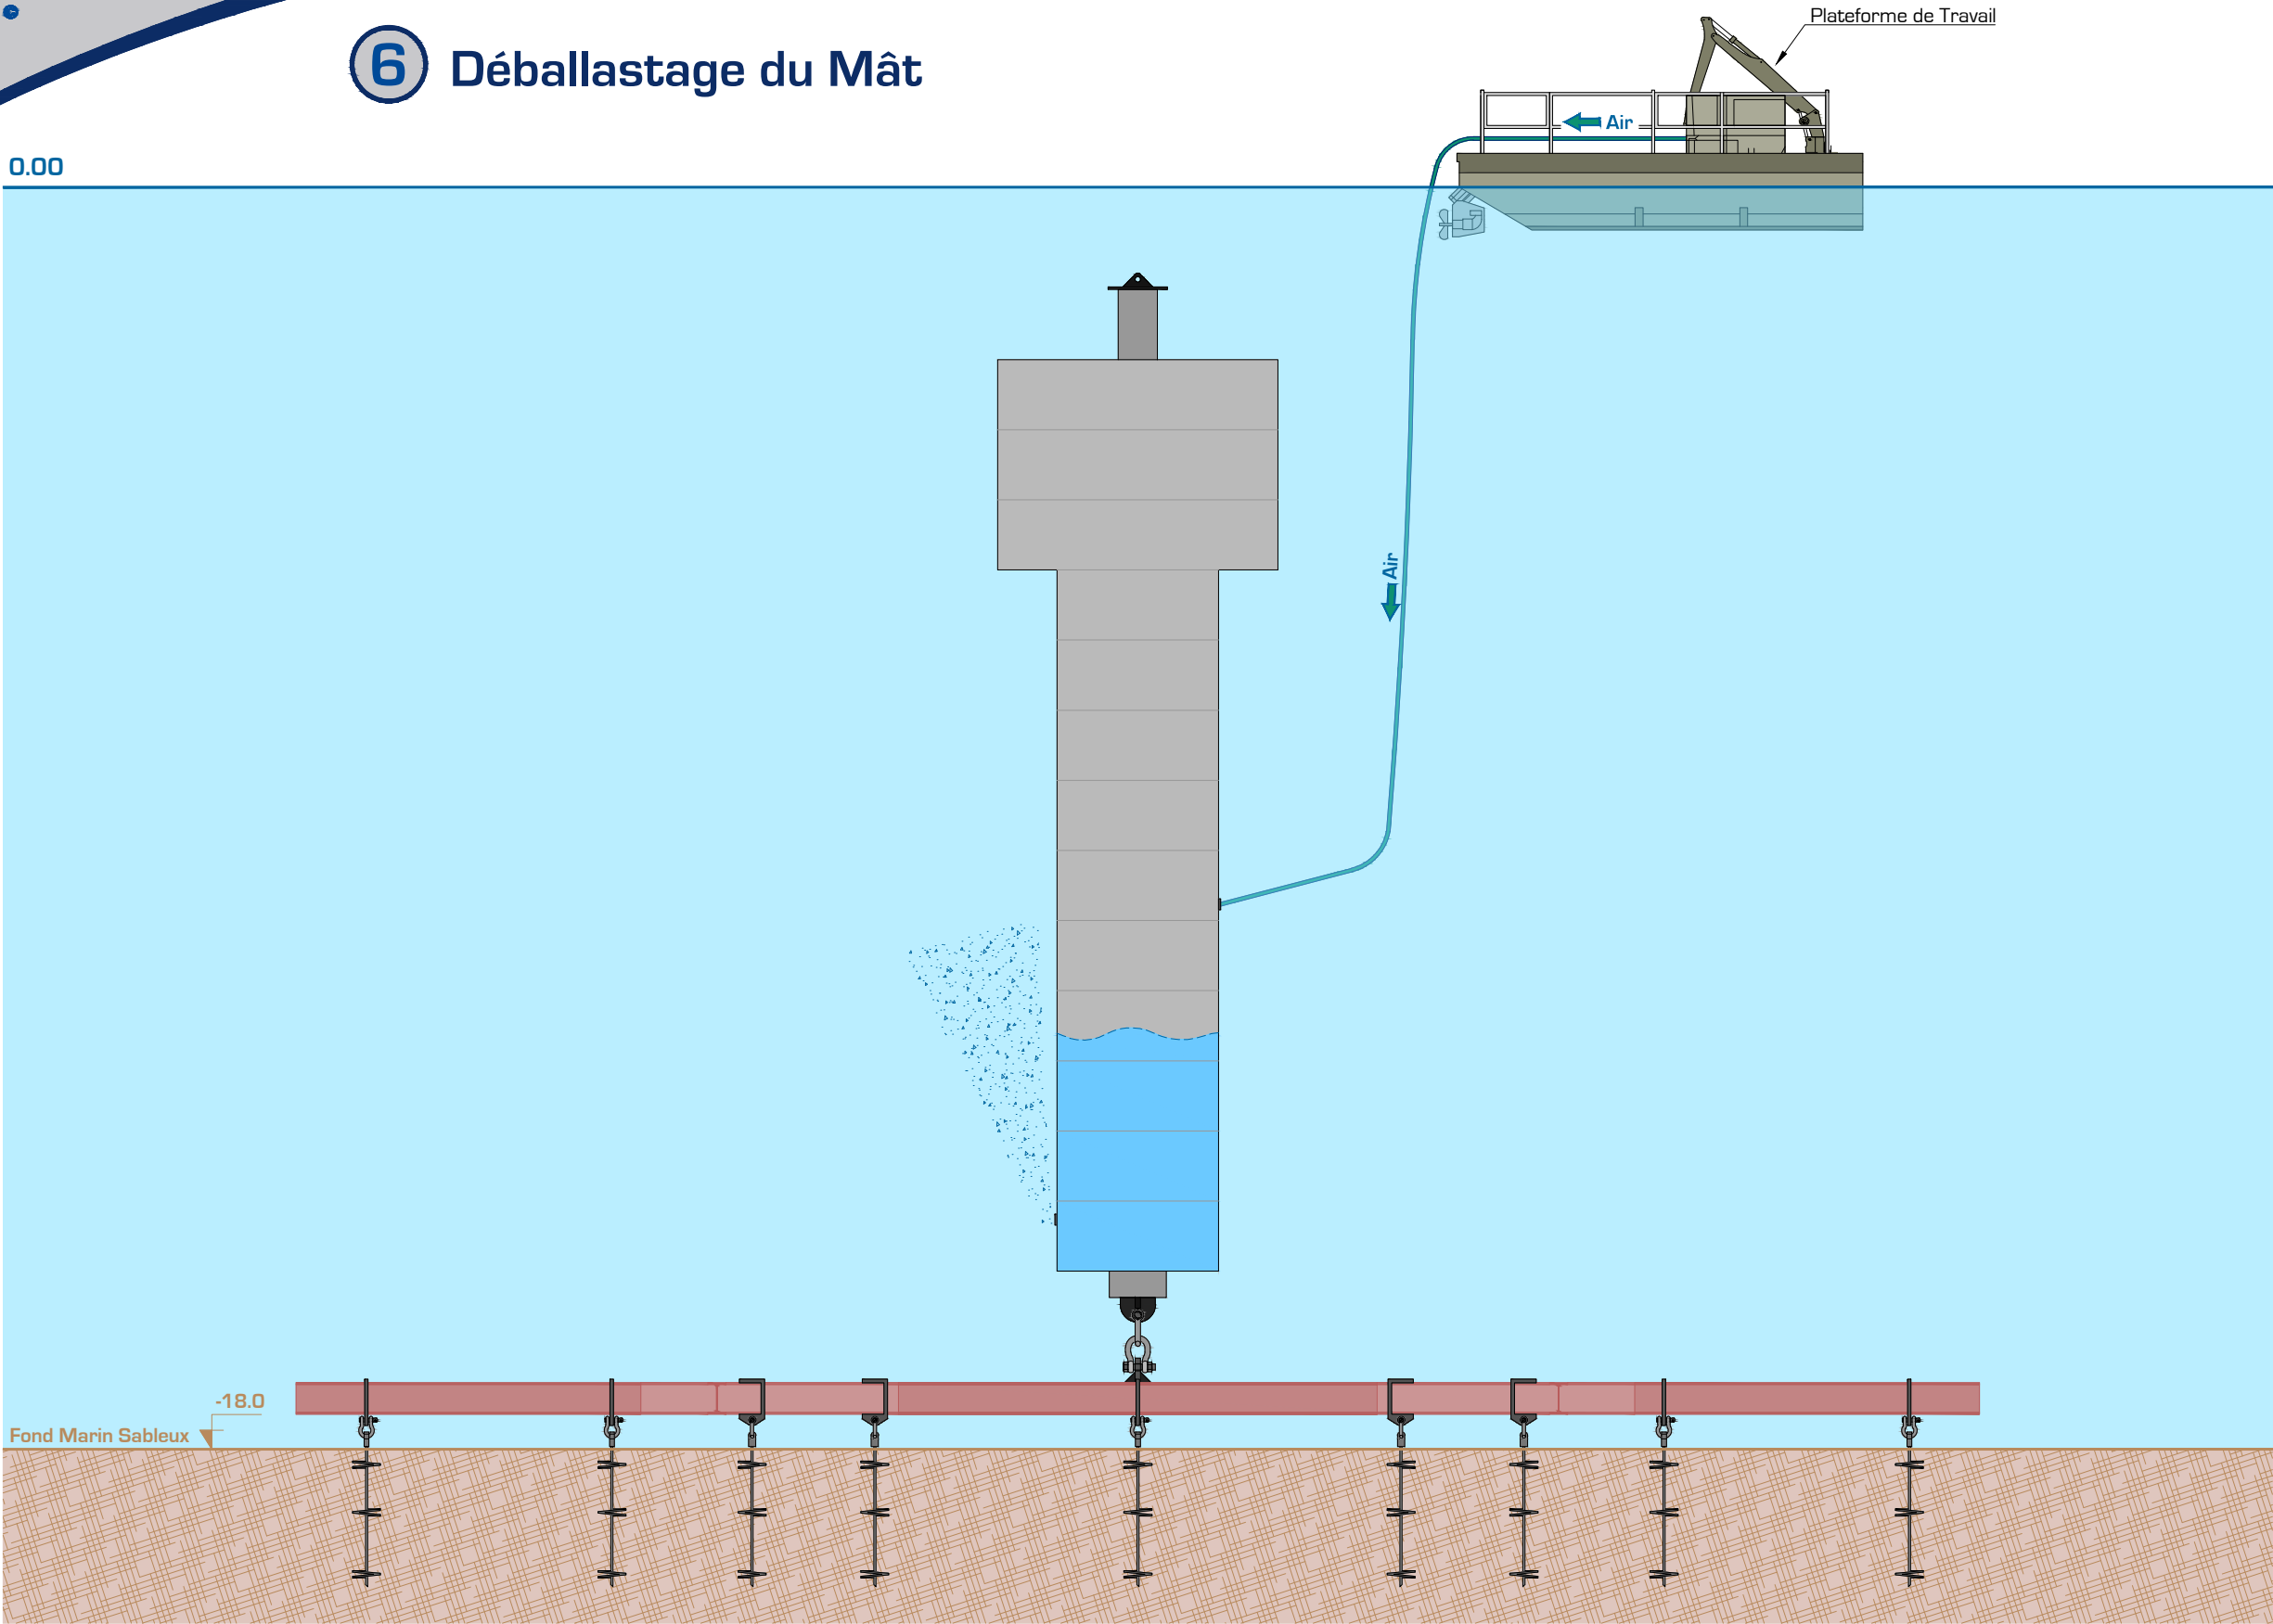

PROJET



MISE A DISPOSITION D'UNE PLATEFORME D'AMARRAGE
METHODOLOGIE DE MISE EN PLACE DU MÂT

PHASE 6

Ech : Sans Aff : CORSEAFLO 26-2020 Des : FVI
Plan : SFT-MP30-4-MET-01-1 P: 7/7

Assistant Maître d'Ouvrage :



Ind.	Date
1	06-04-2020