




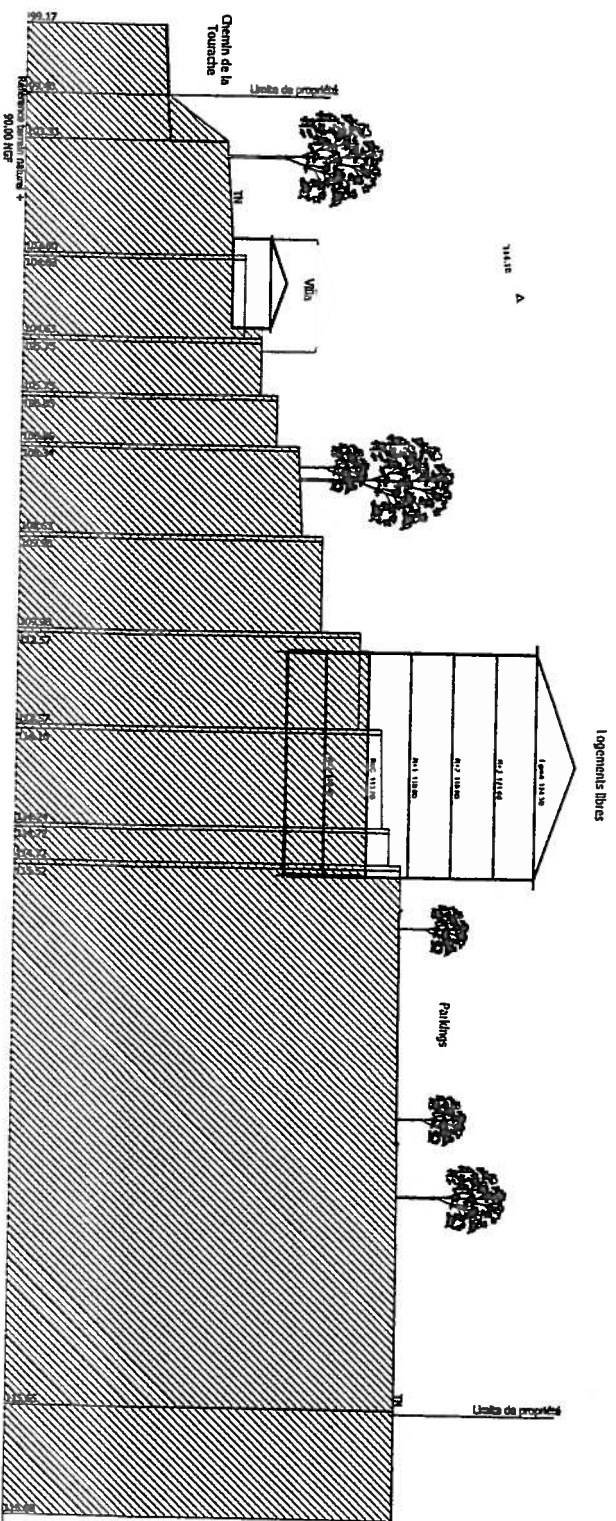

Coupe A-A

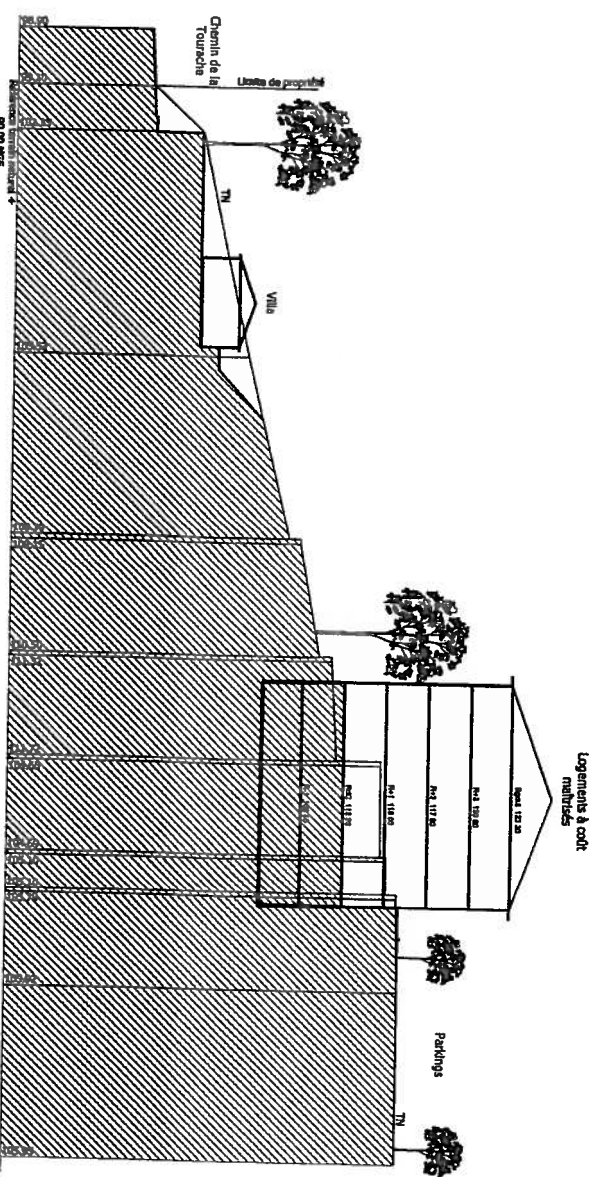


Coupe B-B

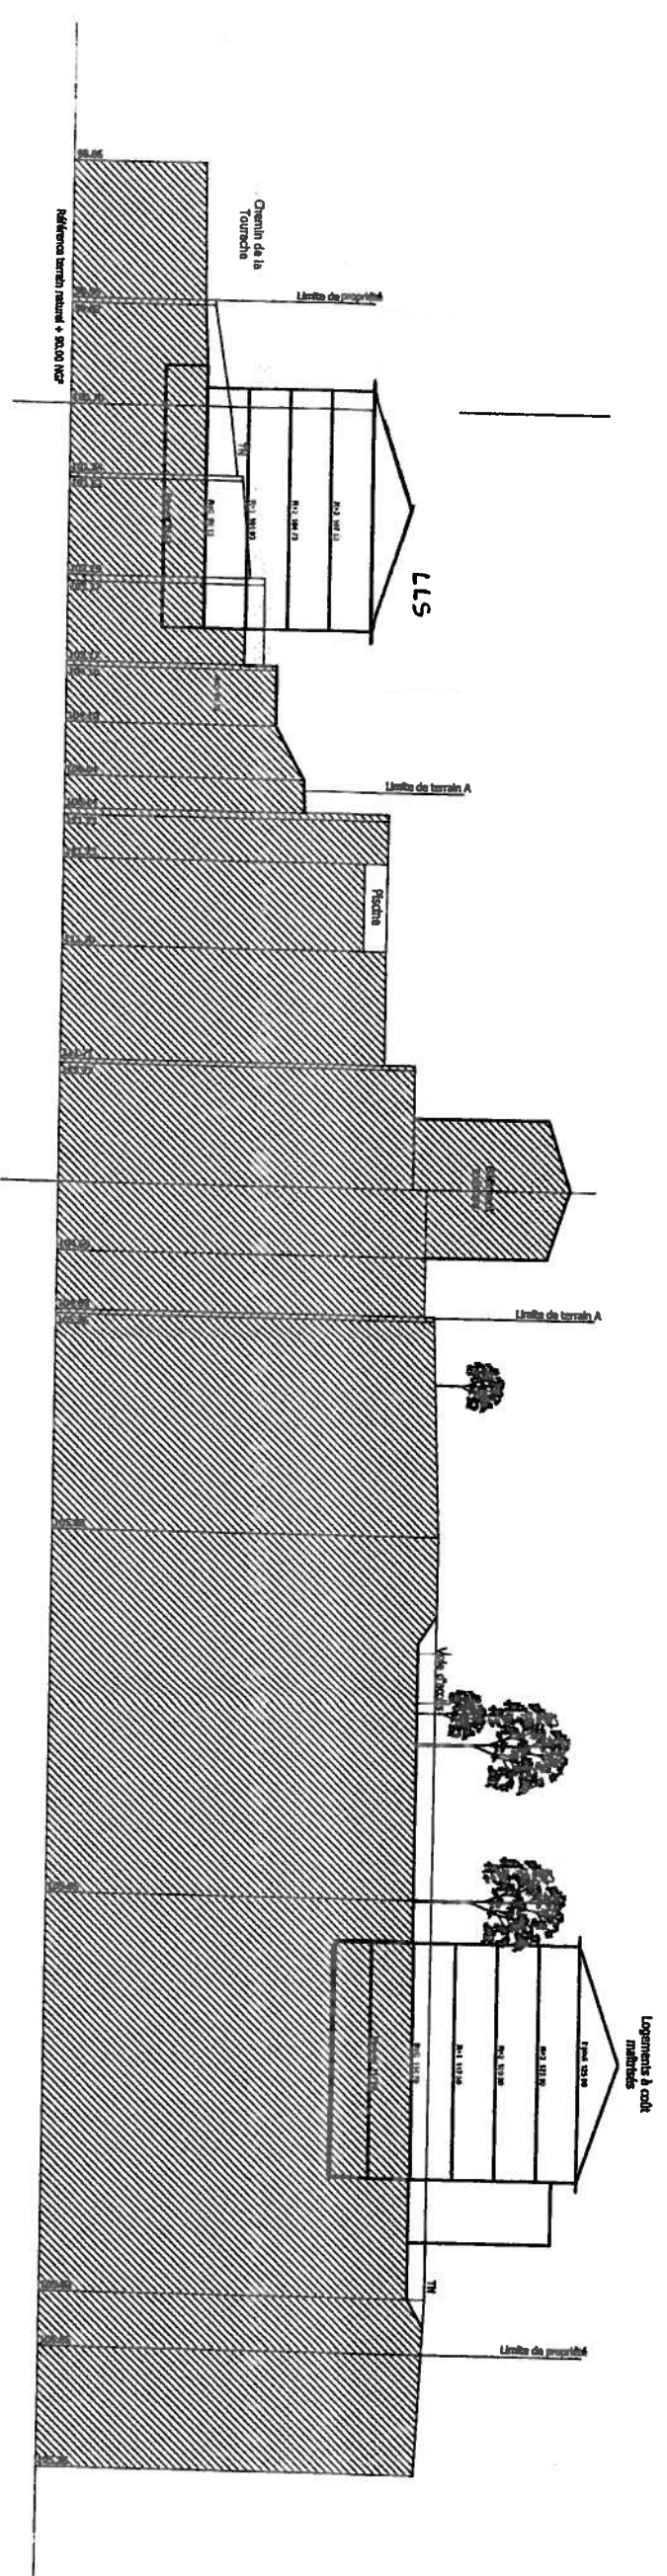


Coupe C-C

Coupes


Echelle : 1/500

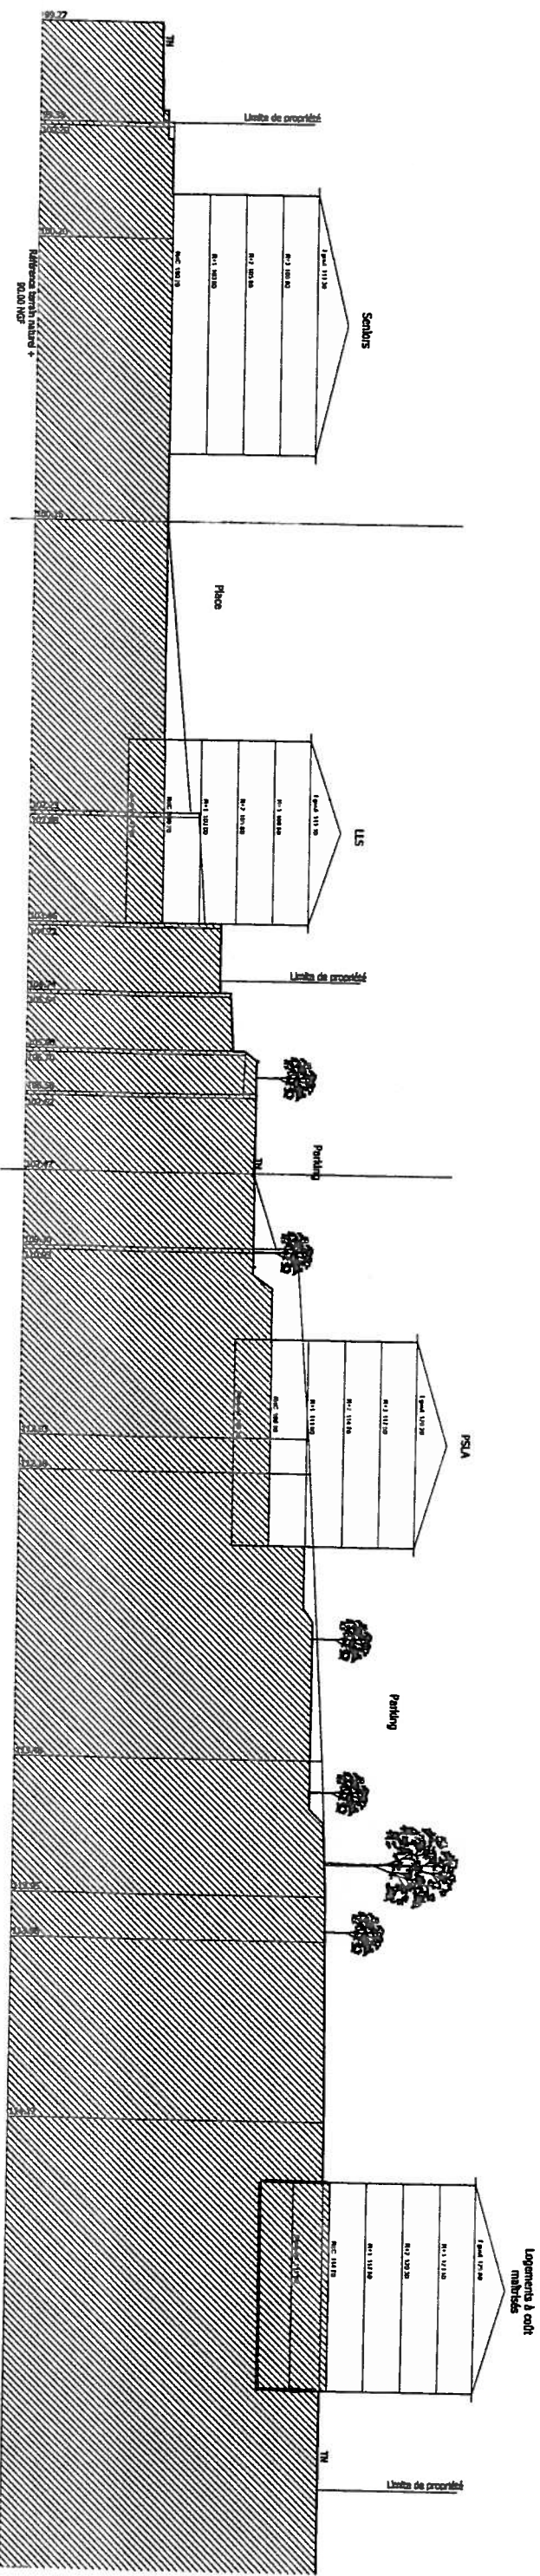

Coupe D-D

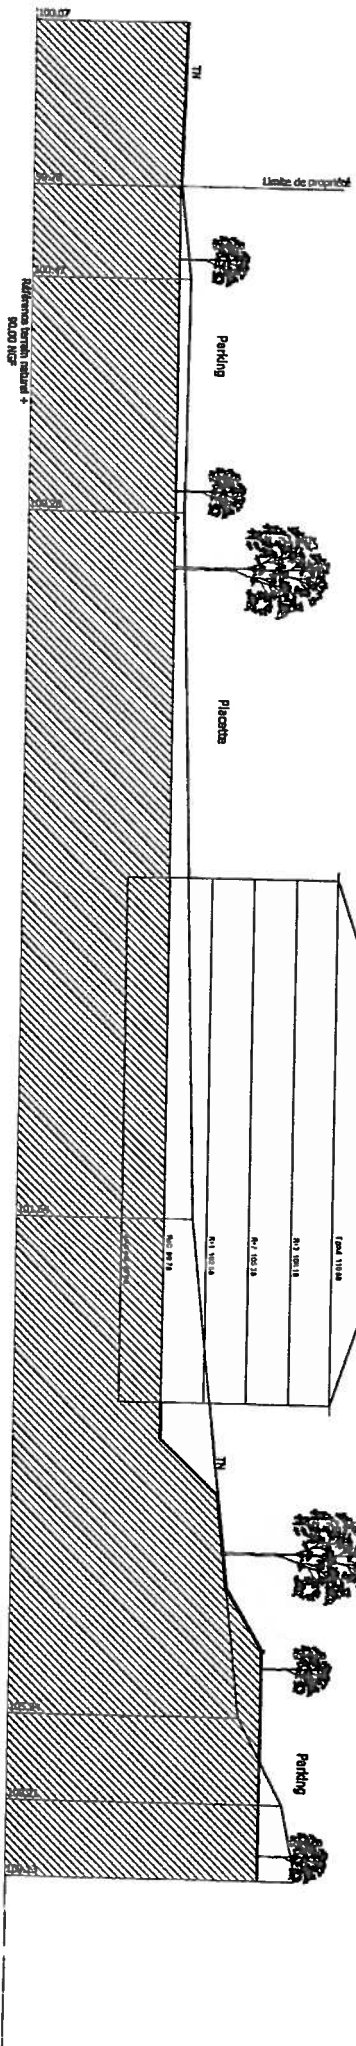

Coupe E-E

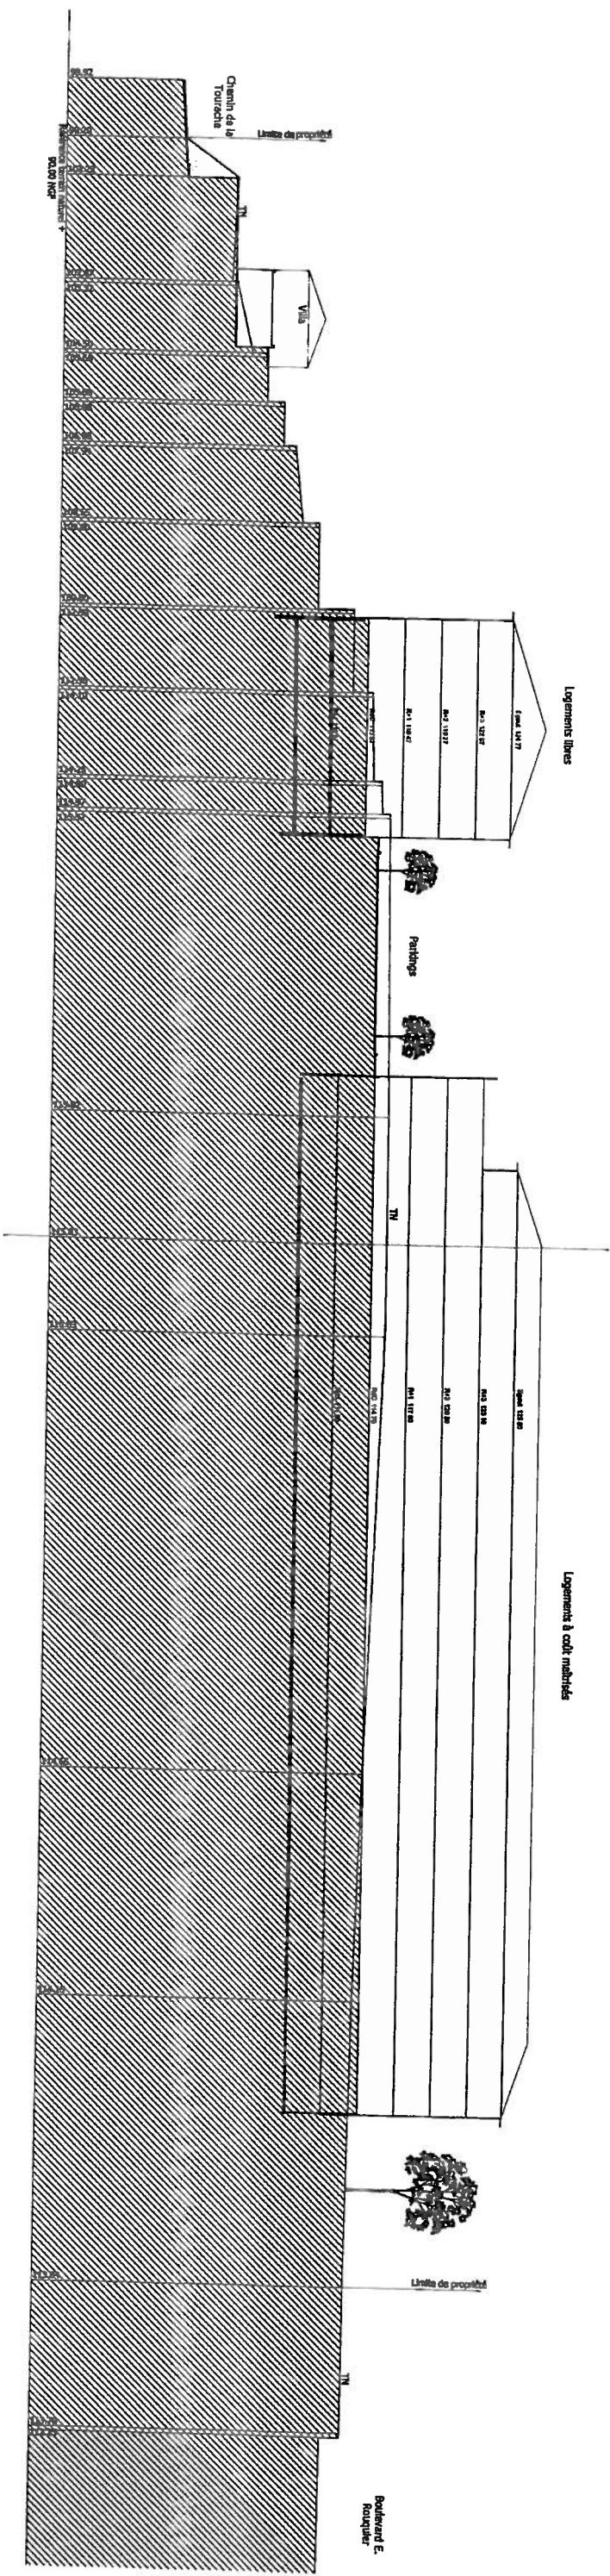

Coupe F-F

Coupes
Echelle : 1/500