


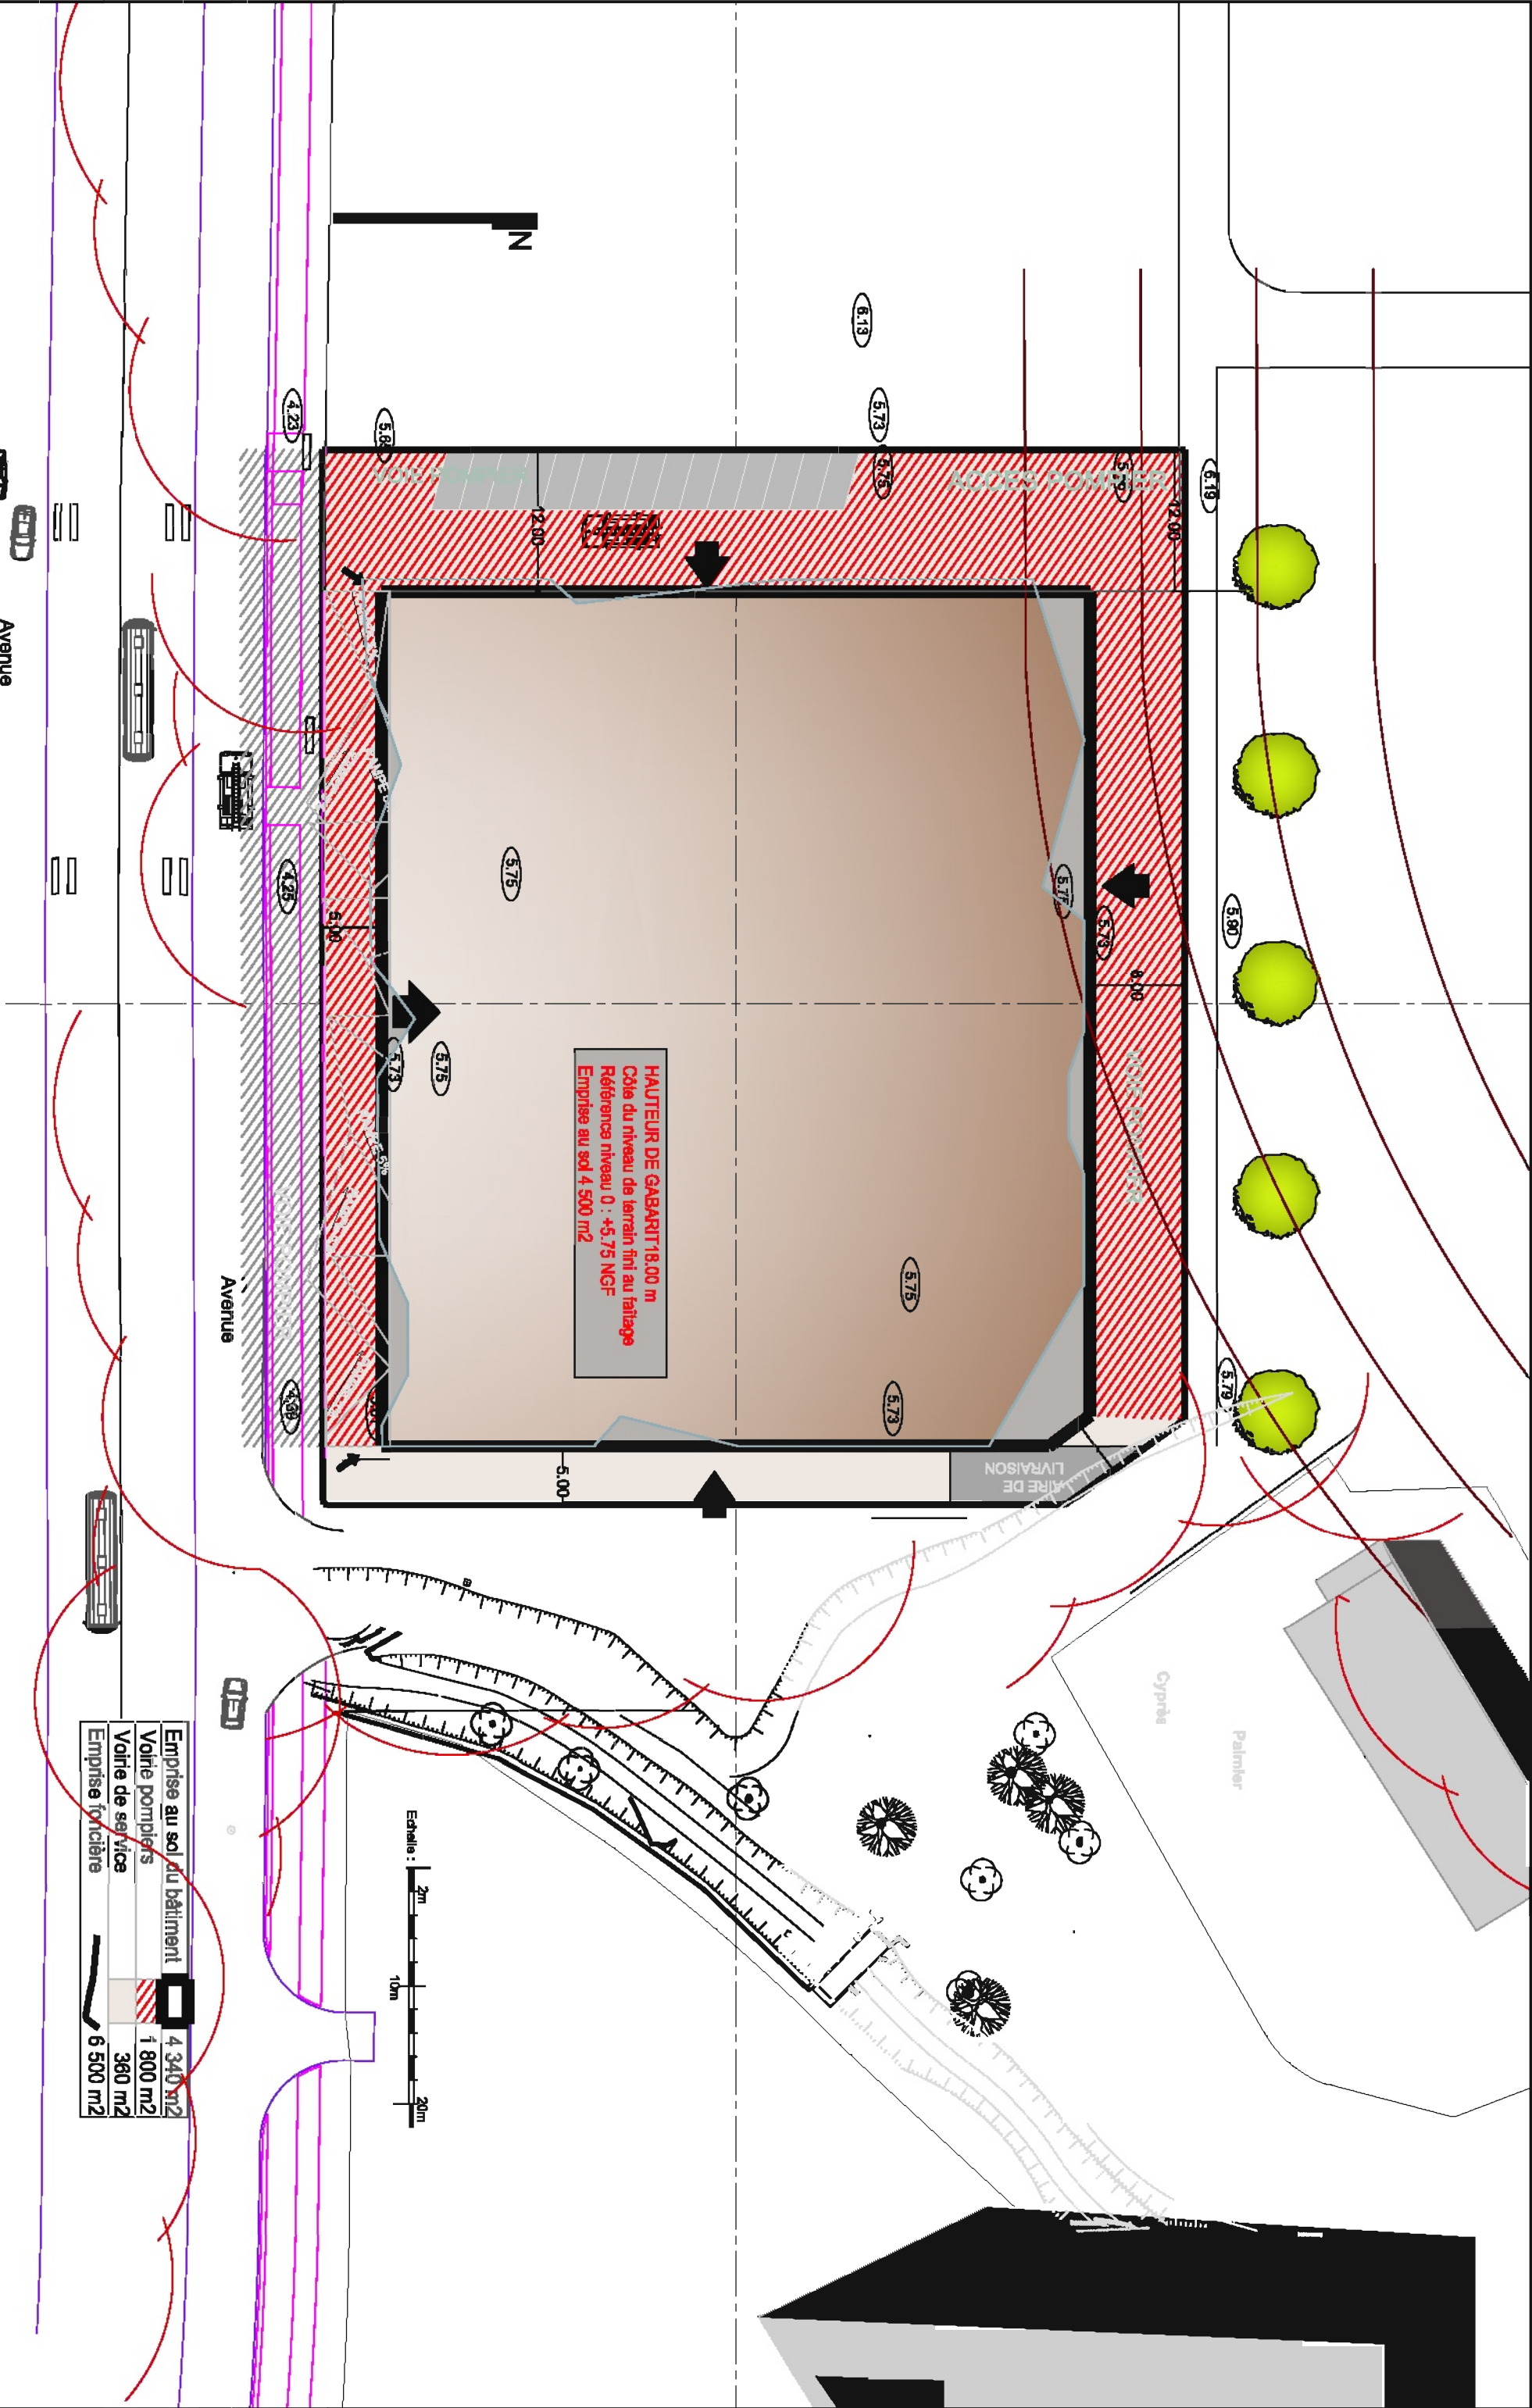

Maitre d'Ouvrage : **Compagnie Cinématographique de Cannes sas (C.C.C. sas)**
Philippe Borys Combret
9 square Mairimée - 06400 CANNES - Tél : 06 80 57 16 61 - Fax : 01 42 47 08 05

Opération : **Construction d'un Multiplexe**
212 avenue François Tonner
06150 Cannes la Bocca

AGENCE RUDY RICCIOTTI ARCHITECTE DPLG
17 bd Victor Hugo 83150 Bandoi
tél. : +33 (0)4 94 29 52 61 fax : +33 (0)4 94 32 45 25
cdd@lcs9111.com wendoo.fr

2WA architecture 79 rue Edouard Bellet - 83000 LEVALLOIS
04 94 29 52 61 Tél. 07 39 34 16 81 Fax 07 47 08 08
04 94 29 52 61 Tél. 07 39 34 16 81 Fax 07 47 08 08

DRH architecture
Toulon Bp 1000 83100
04 94 29 52 61 Tél. 07 39 34 16 81 Fax 07 47 08 08

ECC

Ech.

Date

18/11/2015

Emprise au sol du bâtiment

Voie pompiers

Voie de service

Emprise foncière

4 340 m²

1 800 m²

360 m²

6 500 m²

architecte dplg

villa la farlane

17, bd victor hugo

83150 Bandoi

04 94 29 52 61

fax 04 94 32 45 25

2WA

Ind.

A

Num.

AN04&5