


LOU BAOU MIREIO
COMMUNE DE LA BOUILLADISSE
CHEMIN DE COUTRAN
PLAN DE DEFRICHEMENT

LEGENDE:

-  ZONE A DEFRICHER
-  PERIMETRE LOTISSEMENT

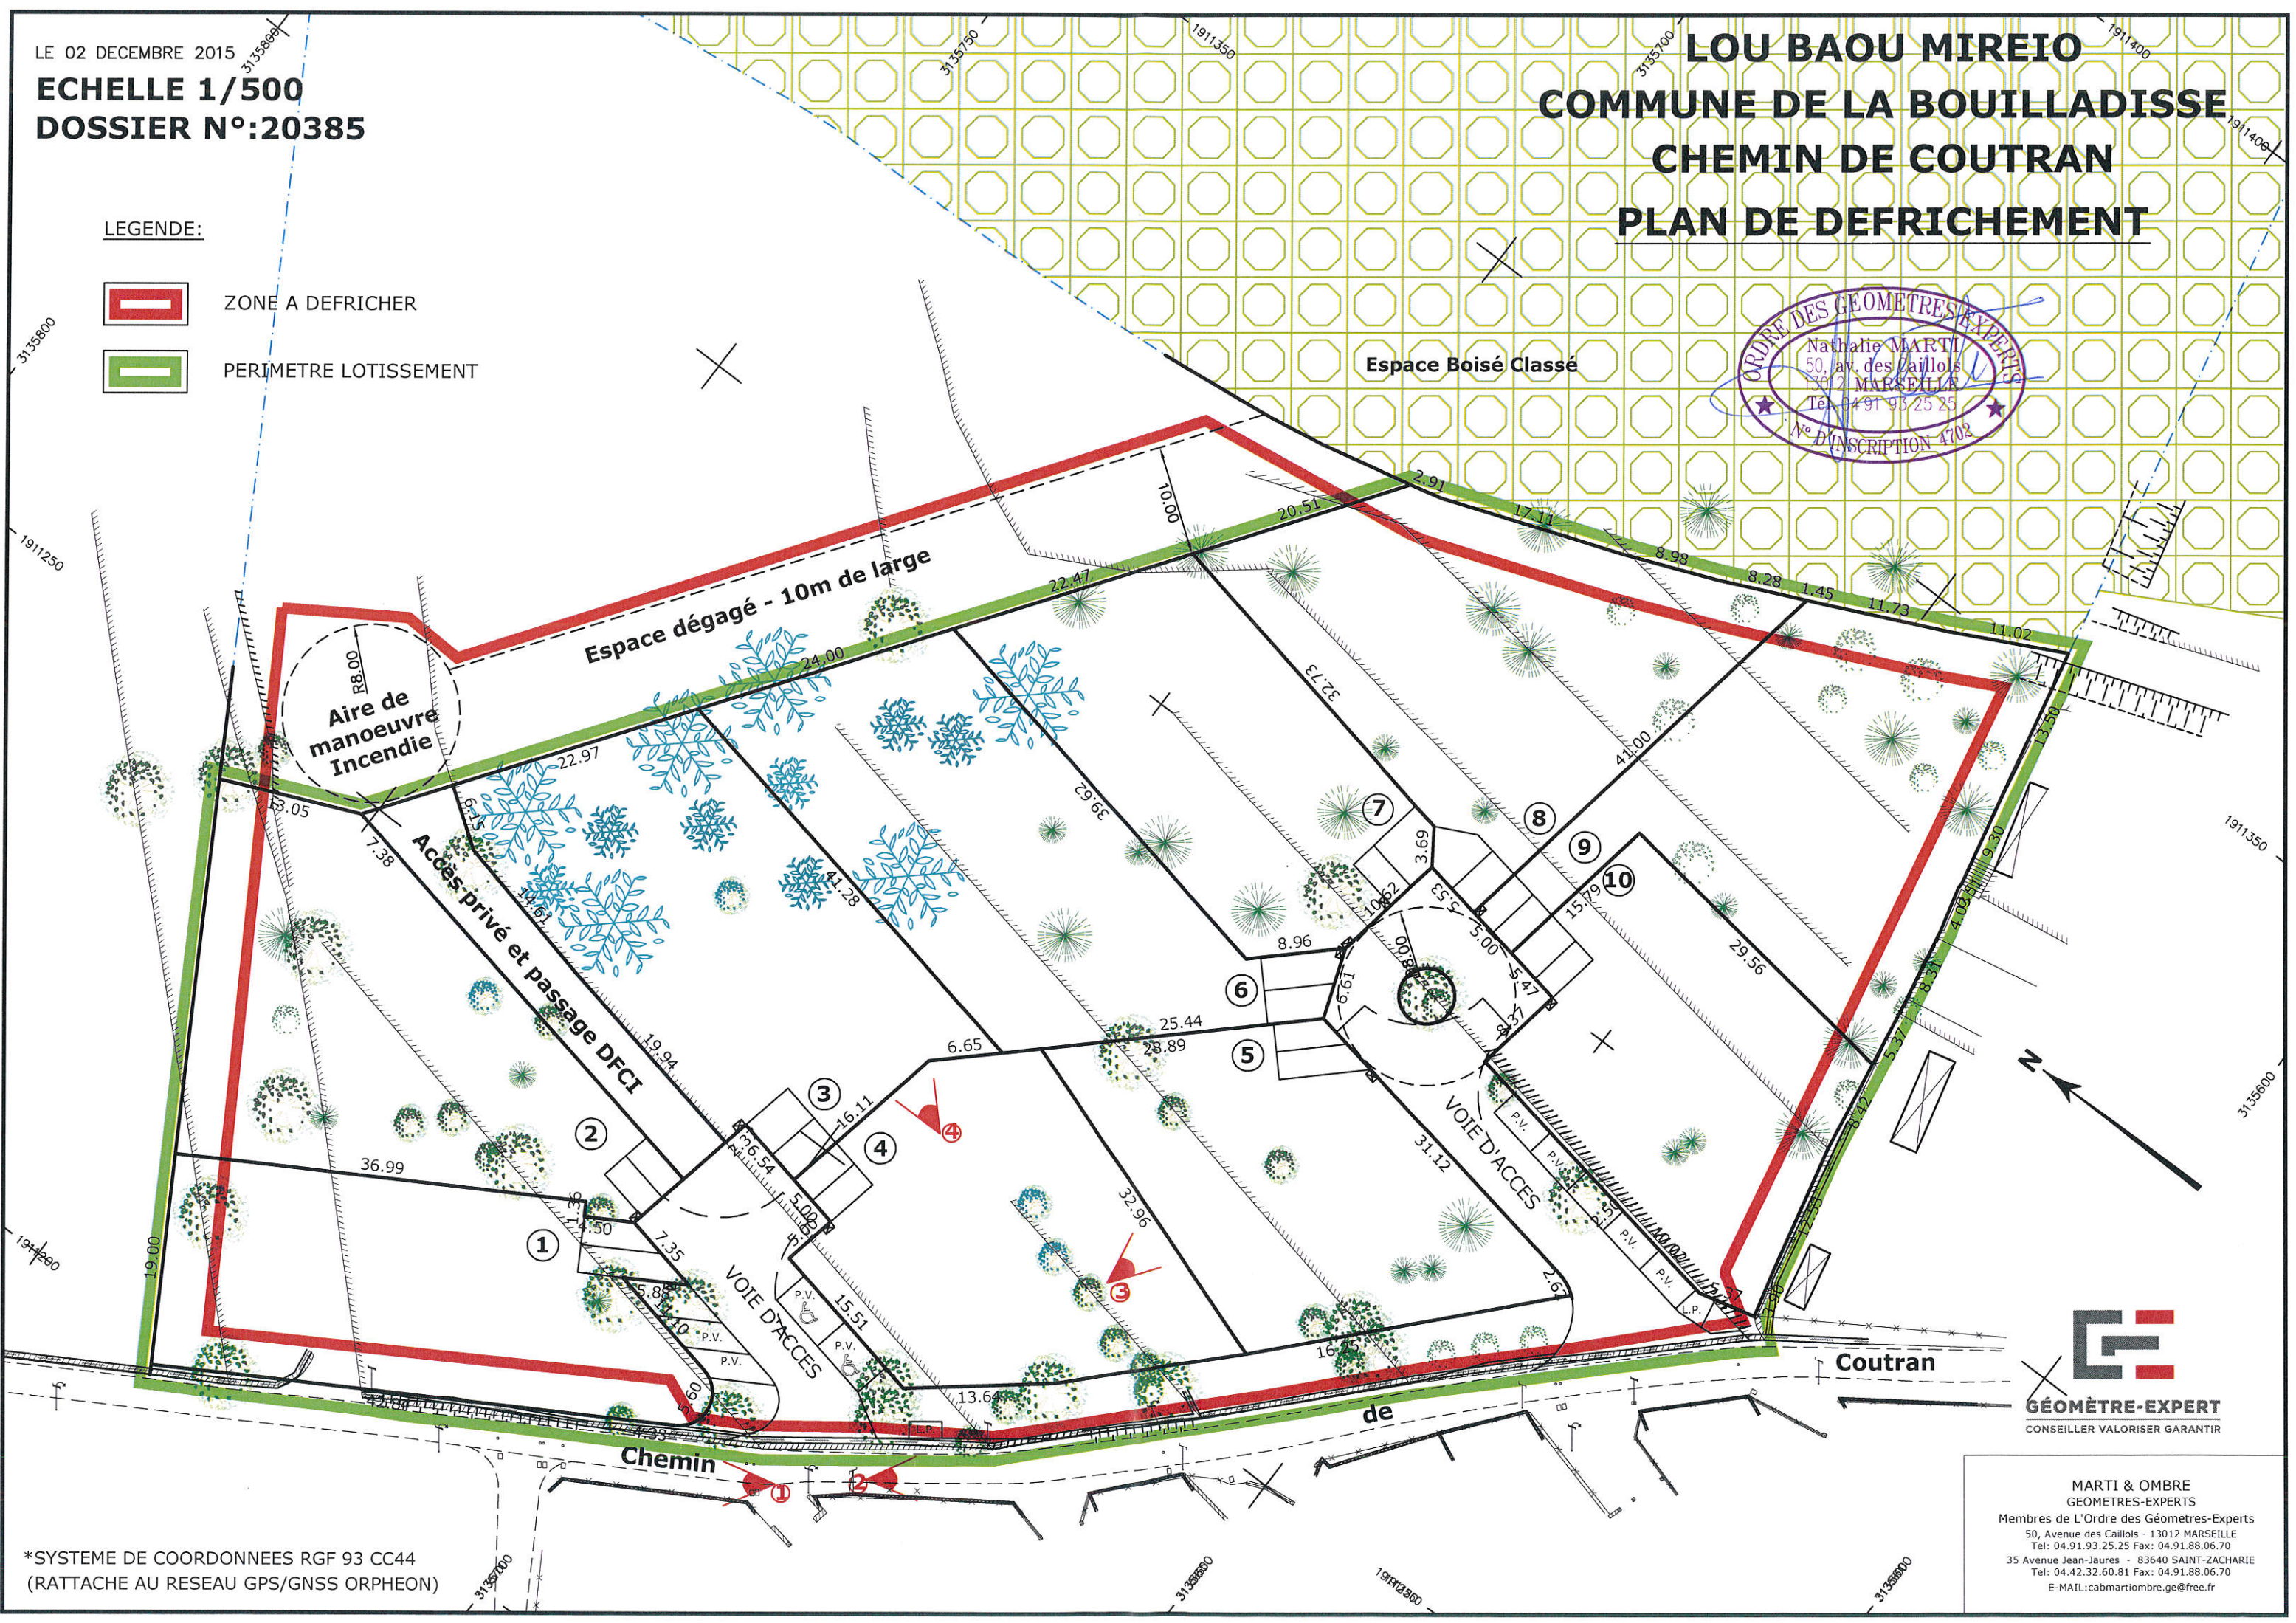

*SYSTEME DE COORDONNEES RGF 93 CC44
(RATTACHE AU RESEAU GPS/GNSS ORPHEON)



MARTI & OMBRE
GEOMETRES-EXPERTS
Membres de L'Ordre des Géomètres-Experts
50, Avenue des Caillols - 13012 MARSEILLE
Tel: 04.91.93.25.25 Fax: 04.91.88.06.70
35 Avenue Jean-Jaures - 83640 SAINT-ZACHARIE
Tel: 04.42.32.60.81 Fax: 04.91.88.06.70
E-MAIL: cabmartiombre.ge@free.fr