


COMMUNE DES ORRES




05200

PROJET

CREATION D'UN PARKING POUR LES EMPLOYES SAISONNIERS

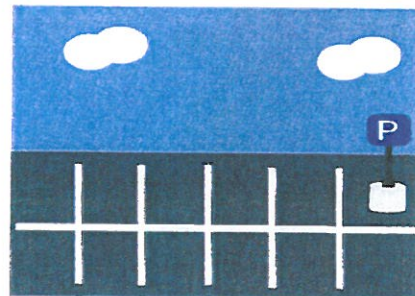

Octobre 2015

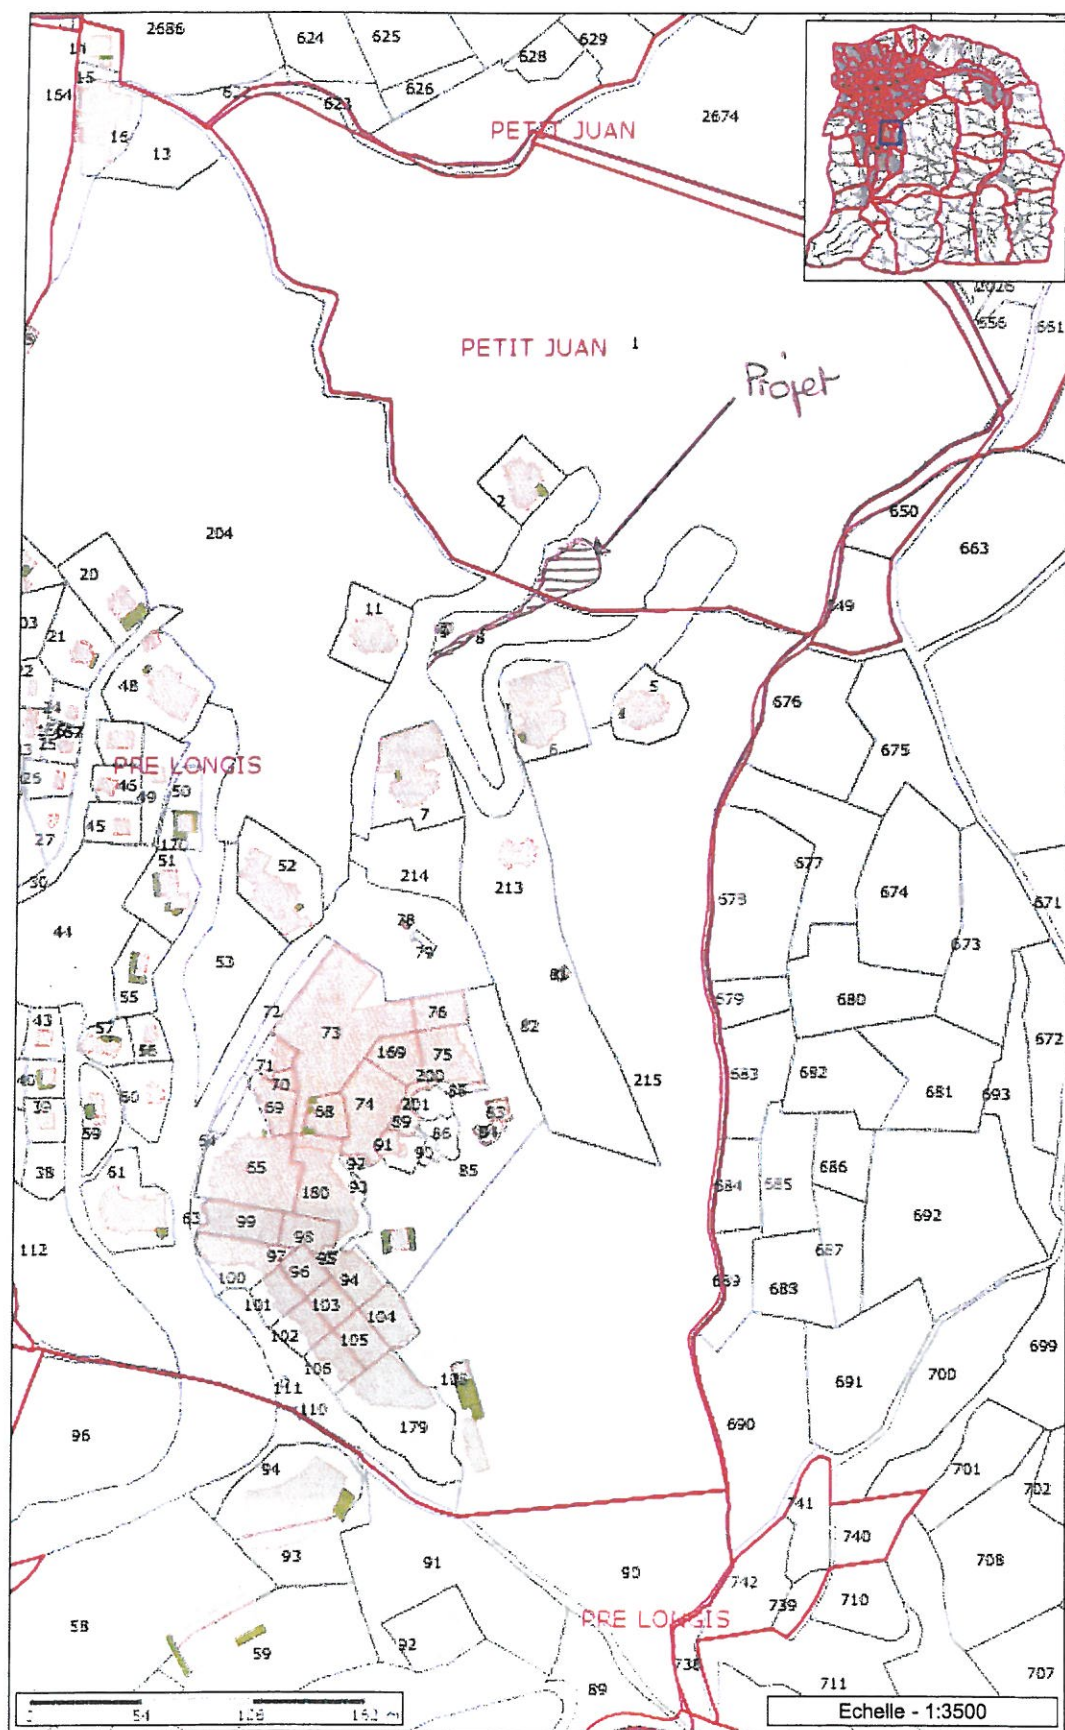

Légende

- Points
- ∕ Polygones
- Polygones
- Az Txt lieux dit
- Az Txt num parcelles
- ∕ Lieu dit
- ∕ Section
- Bâti léger
- Bâti dur
- ∕ Subdivision fiscale
- Parcelles



Les informations contenues sur les cartes ne sont pas contractuelles, elles ne peuvent en aucun cas engager la responsabilité de la collectivité.

Carte d'identité de la parcelle 5098 AA 8 - LES ORRES

Année MAJ	2013	Commune	LES ORRES	N° de compte	+00557
Dép.	05	Section	AA	Surface	2 660,00 m²
Dir.	0	Parcelle	8	Adresse	PRE LONGIS
				Rivoli	B113

Ayant-droits de la parcelle

Droit	Propriétaire	Date de naissance	Numéro MAJIC	Adresse du propriétaire	
[P]	COMMUNE LES ORRES		PBC5CJ	LE CHEF LIEU A LA MAIRIE	05200 LES ORRES


Locaux

Aucun local renseigné sur cette parcelle.

Subdivisions fiscales	Observations	Règlement et emprise (m²)	Antériorité
-----------------------	--------------	---------------------------	-------------

Landes (2660 - 100%)

Date acte 25/09/2007
Primitive

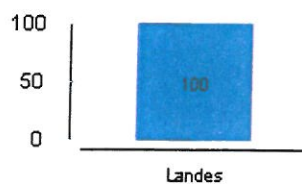

Carte d'identité de la parcelle 5098 AA 1 - LES ORRES

Année MAJ	2013	Commune	LES ORRES	N° de compte	+00679
Dép.	05	Section	AA	Surface	55 320,00 m²
Dir.	0	Parcelle	1	Adresse	PETIT JUAN
				Rivoli	B092

Ayant-droits de la parcelle

Droit	Propriétaire	Date de naissance	Numéro MAJIC	Adresse du propriétaire	
[P]	COMMUNE LES ORRES		PBC8RH	LE CHEF LIEU	05200 LES ORRES

Locaux

Aucun local renseigné sur cette parcelle.

Subdivisions fiscales

Observations


Règlement et emprise (m²)

Antériorité

Landes (55320 - 100%)

Date acte 01/02/2010

Primitive

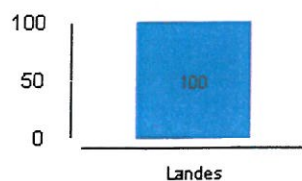

DEPARTEMENT DES HAUTES ALPES
COMMUNE DES ORRES

STATION DES ORRES 1600
PARKING DES MEALES

PLAN TOPOGRAPHIQUE

3. Date d'élaboration : 25.08.15. Révisé :
révisé par : Approuvé par : Date : Zone de la relation

Maître d'Ouvrage :
Mairie des orres

Ligne de crédit : Les cartes et documents sont à l'usage de la Mairie des Orres

Les Méales

TK PRAMOUTTON

Parking

Zone boisée

Zone boisée

Zone boisée

Zone boisée

Zone boisée

Parking

Parking

Zone boisée

Zone boisée

Zone boisée

Zone boisée

Parking

Transfo

Parking

Zone boisée

Parking

Chemin des Fourrés


DEPARTEMENT DES HAUTES ALPES
COMMUNE DES ORRES

STATION DES ORRES 1600
PARKING DES MEALES

PLAN DE MASSE
SCHEMA DE PRINCIPE

J. JACQUES
Ing. 1/1000
Maitre d'Ouvrage:
Mairie des orres


Tél : 04 92 48 30 33
Fax : 04 92 48 30 33
E-mail : g.rombaldi@orange.fr
Site : www.grombaldi.com

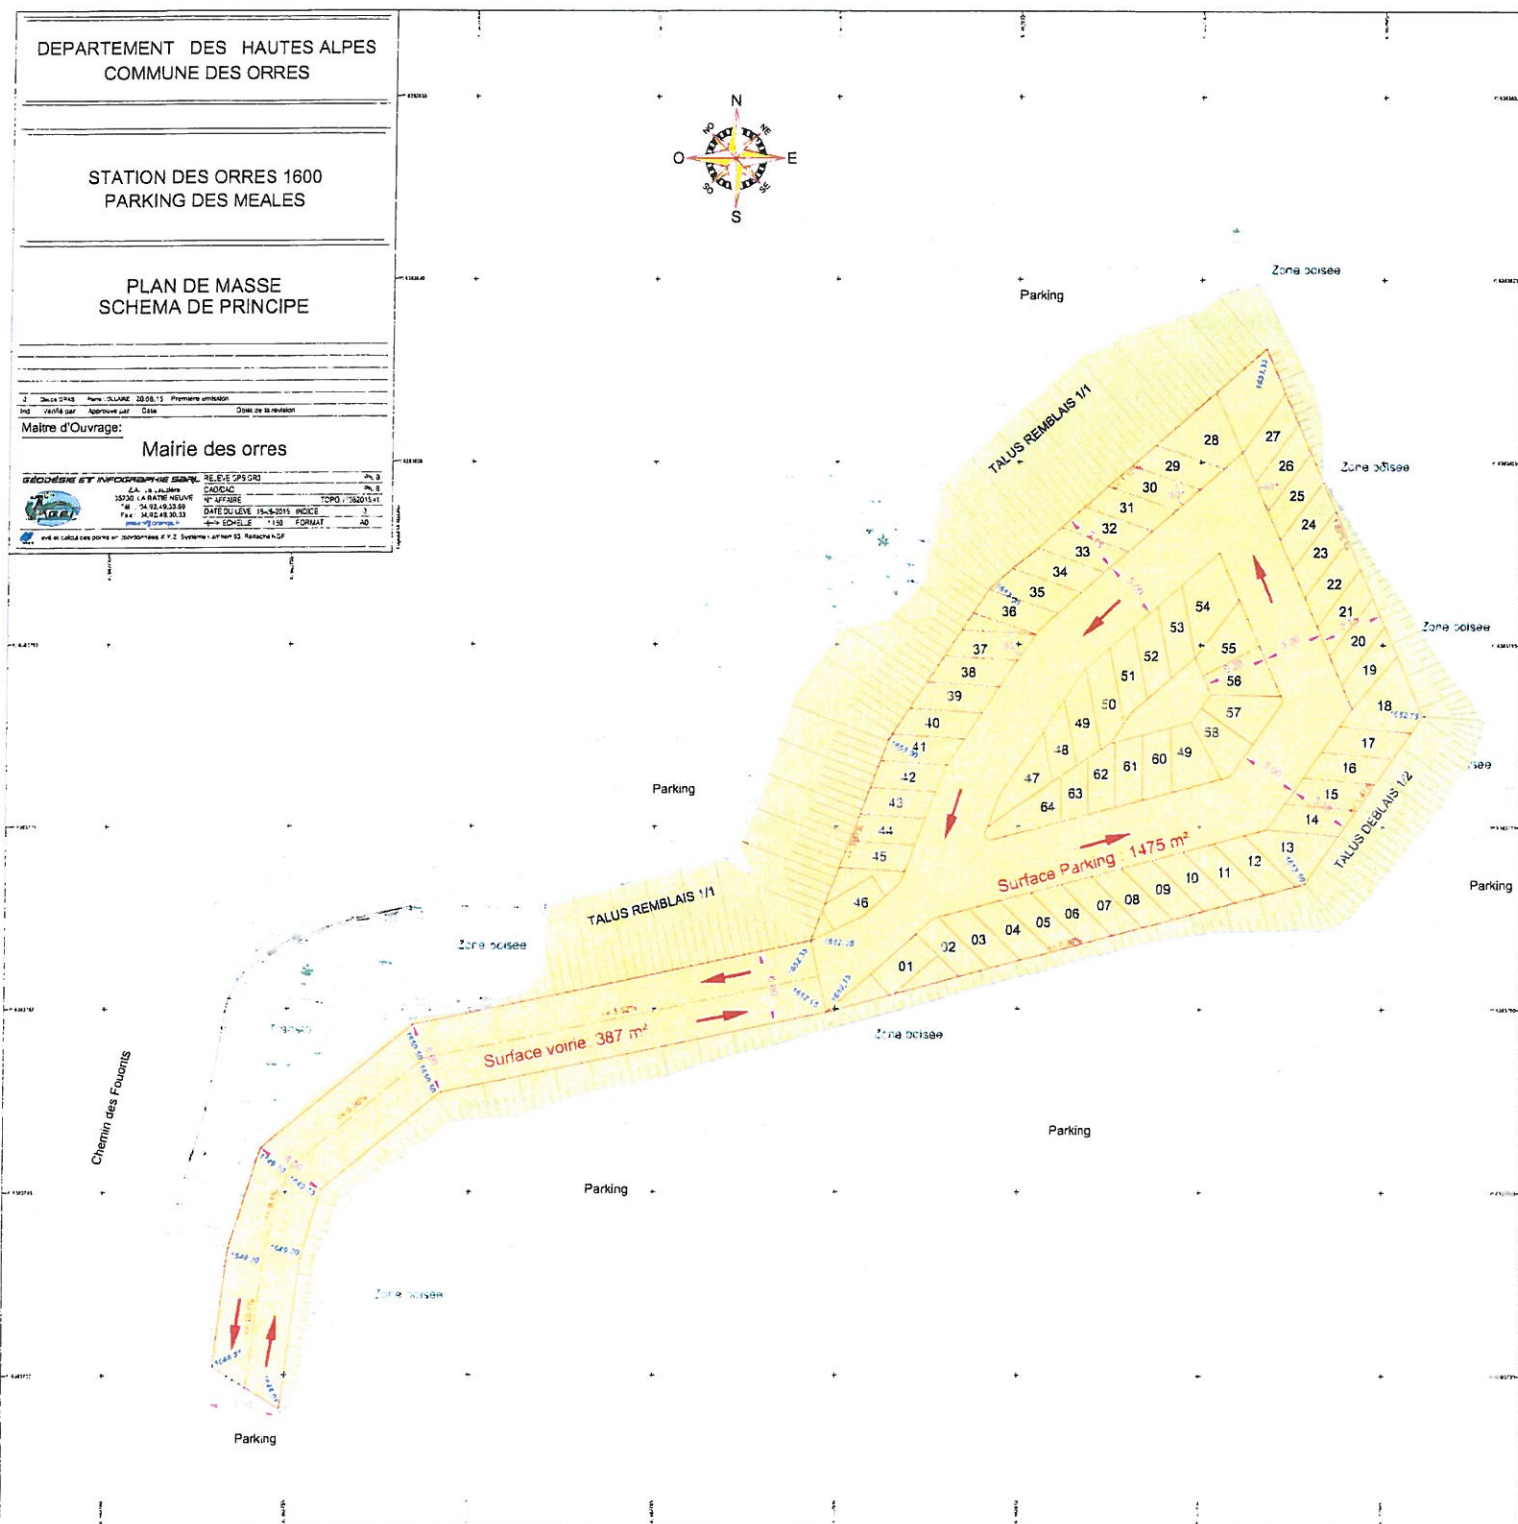


STATION DES ORRES 1600
PARKING DES MEALES

PROFIL EN LONG

Mairie des orres

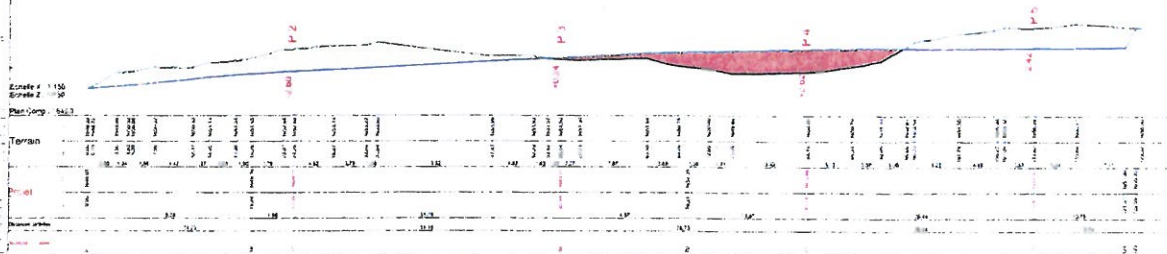

Section remblais : 79.41
Section déblais : 3.27

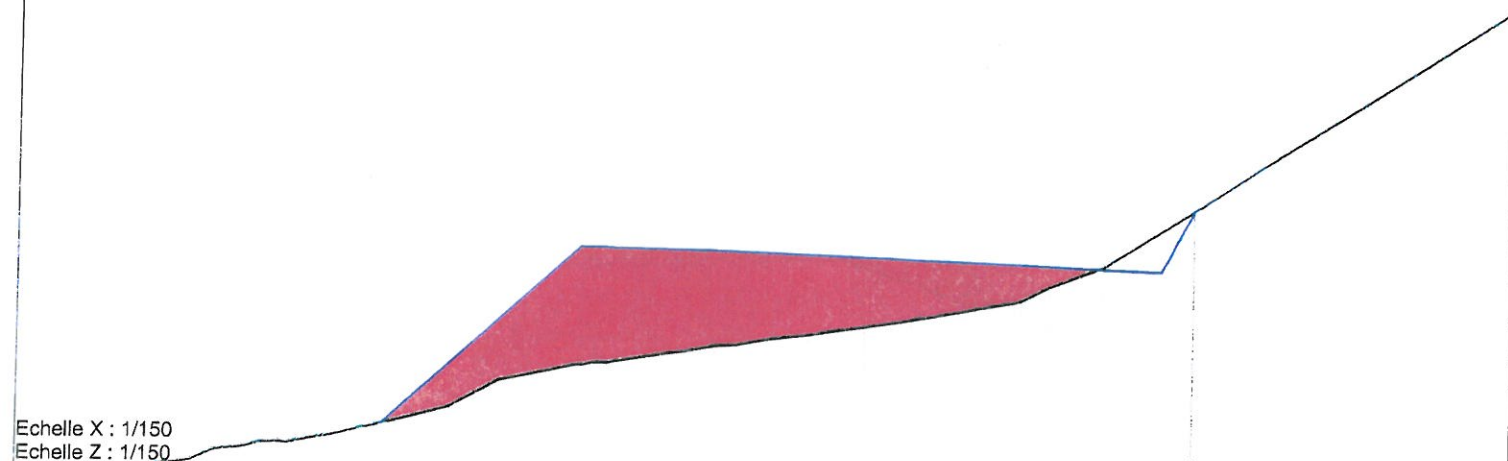


Echelle X : 1/150
Echelle Z : 1/150

Plan Comp : 1642.0




N° profil : 5
Pk : 110.62m

Section remblais : 40.39
Section déblais : 105.58

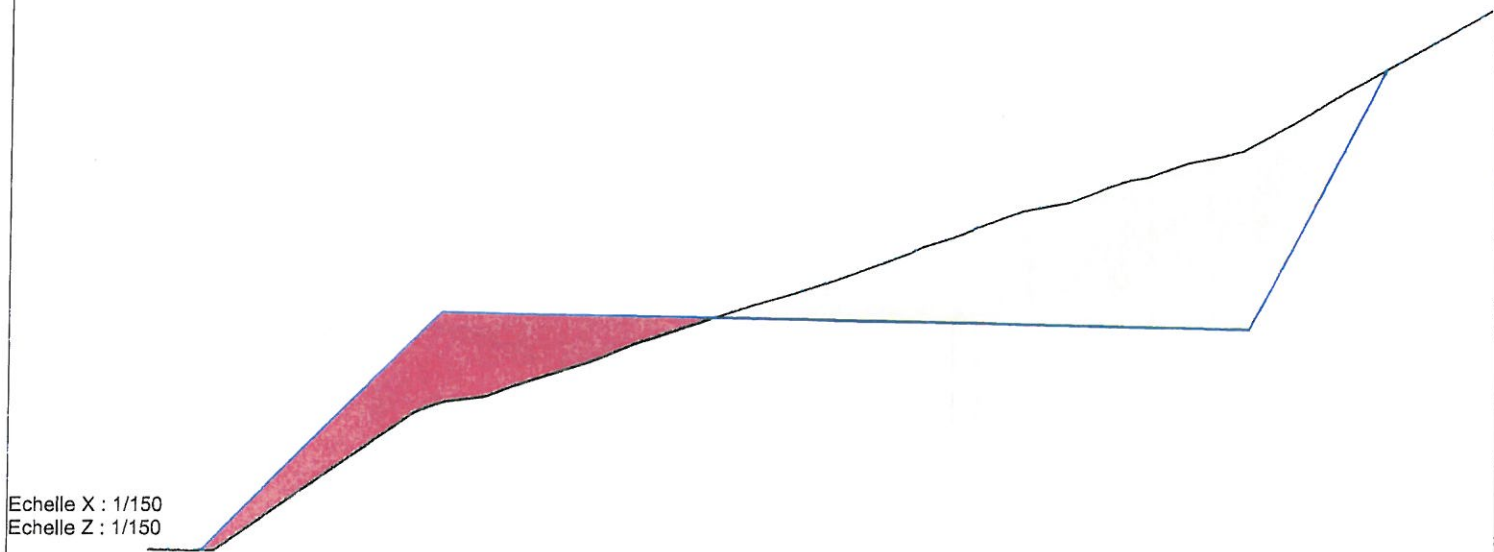


Echelle X : 1/150
Echelle Z : 1/150
Plan Comp : 1642.0

Terrain	Z	1643.41	1643.41	1646.22		1649.06	1649.38	1649.52	1649.72	1650.20	1651.17	1651.96	1652.22	1652.50	1653.52	1653.99	1654.48	1655.21	1655.73	1655.94	1656.36	1656.76	1657.47	1657.85	1658.14	1658.44	1658.76	1658.86	1659.47	1659.75	1659.99	1660.13	1662.43	1663.36
	D	-27.92	-27.32	-23.25		-19.19	-18.34	-17.90	-16.33	-15.04	-11.97	-10.07	-9.18	-8.38	-5.36	-3.86	-2.62	-0.63	1.16	1.61	2.89	3.84	5.60	7.73	8.49	9.20	10.17	10.84	12.47	13.89	14.78	16.83	18.95	20.62
		1.87	4.07	4.06	0.85	1.57	1.29	3.07	1.90	0.88	3.01	1.50	1.64	1.69	1.16	1.28	1.36	1.93	0.98	1.63	1.43	0.88	2.05	2.13	1.87	4.36								
Projet	Z	1643.41	1643.41	1647.05		1652.05	1652.91	1653.16	1653.14	1653.12	1653.07	1653.04	1653.02	1653.01	1652.96	1652.94	1652.91	1652.88	1652.86	1652.85	1652.83	1652.82	1652.79	1652.76	1652.74	1652.73	1652.72	1652.71	1652.68	1652.66	1652.64	1652.63	1652.61	1652.59
	D	-27.94	-27.32	-24.20		-19.19	-18.34	-17.90	-16.33	-15.04	-11.97	-10.07	-9.18	-8.38	-5.36	-3.86	-2.62	-0.63	1.16	1.61	2.89	3.84	5.60	7.73	8.49	9.20	10.17	10.84	12.47	13.86	14.78	16.83	18.95	20.06
		3.13	0.95	4.06	0.85	1.57	1.29	3.07	1.90	0.88	3.01	1.50	1.64	1.69	1.16	1.19	0.98	1.58	1.93	0.98	1.63	1.43	0.88	1.78	2.13	1.10								

Measures in meters


Section remblais : 0.0
Section déblais : 18.98

Plan Comp : 1642.0

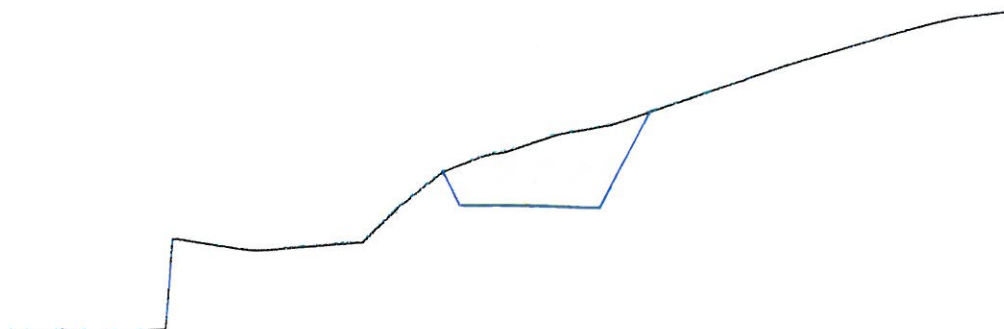[illegible]

Section remblais : 11.66
Section déblais : 5.78

Plan Comp : 1642.0

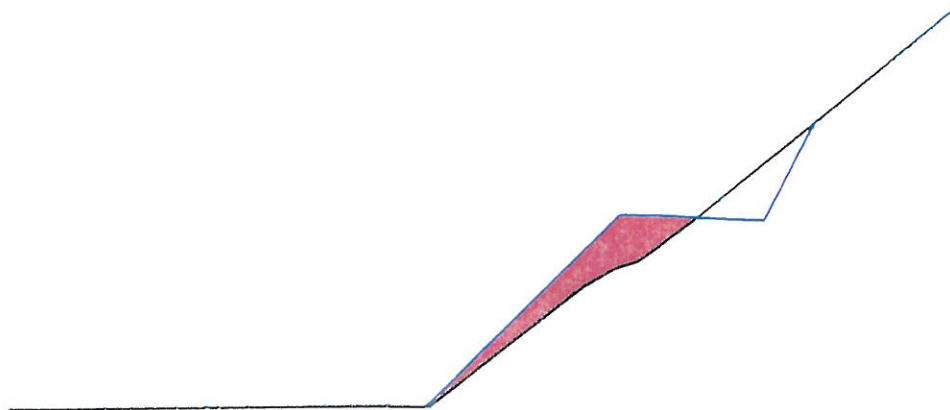




650

649


675

676

Parking
70 places
à créer

N 10 à 15 arbres 15 à 20 cm Ø chemin à créer
N 20 arbres 25 à 35 cm Ø parking
Ecran végétal existant conservé en bordure de Route



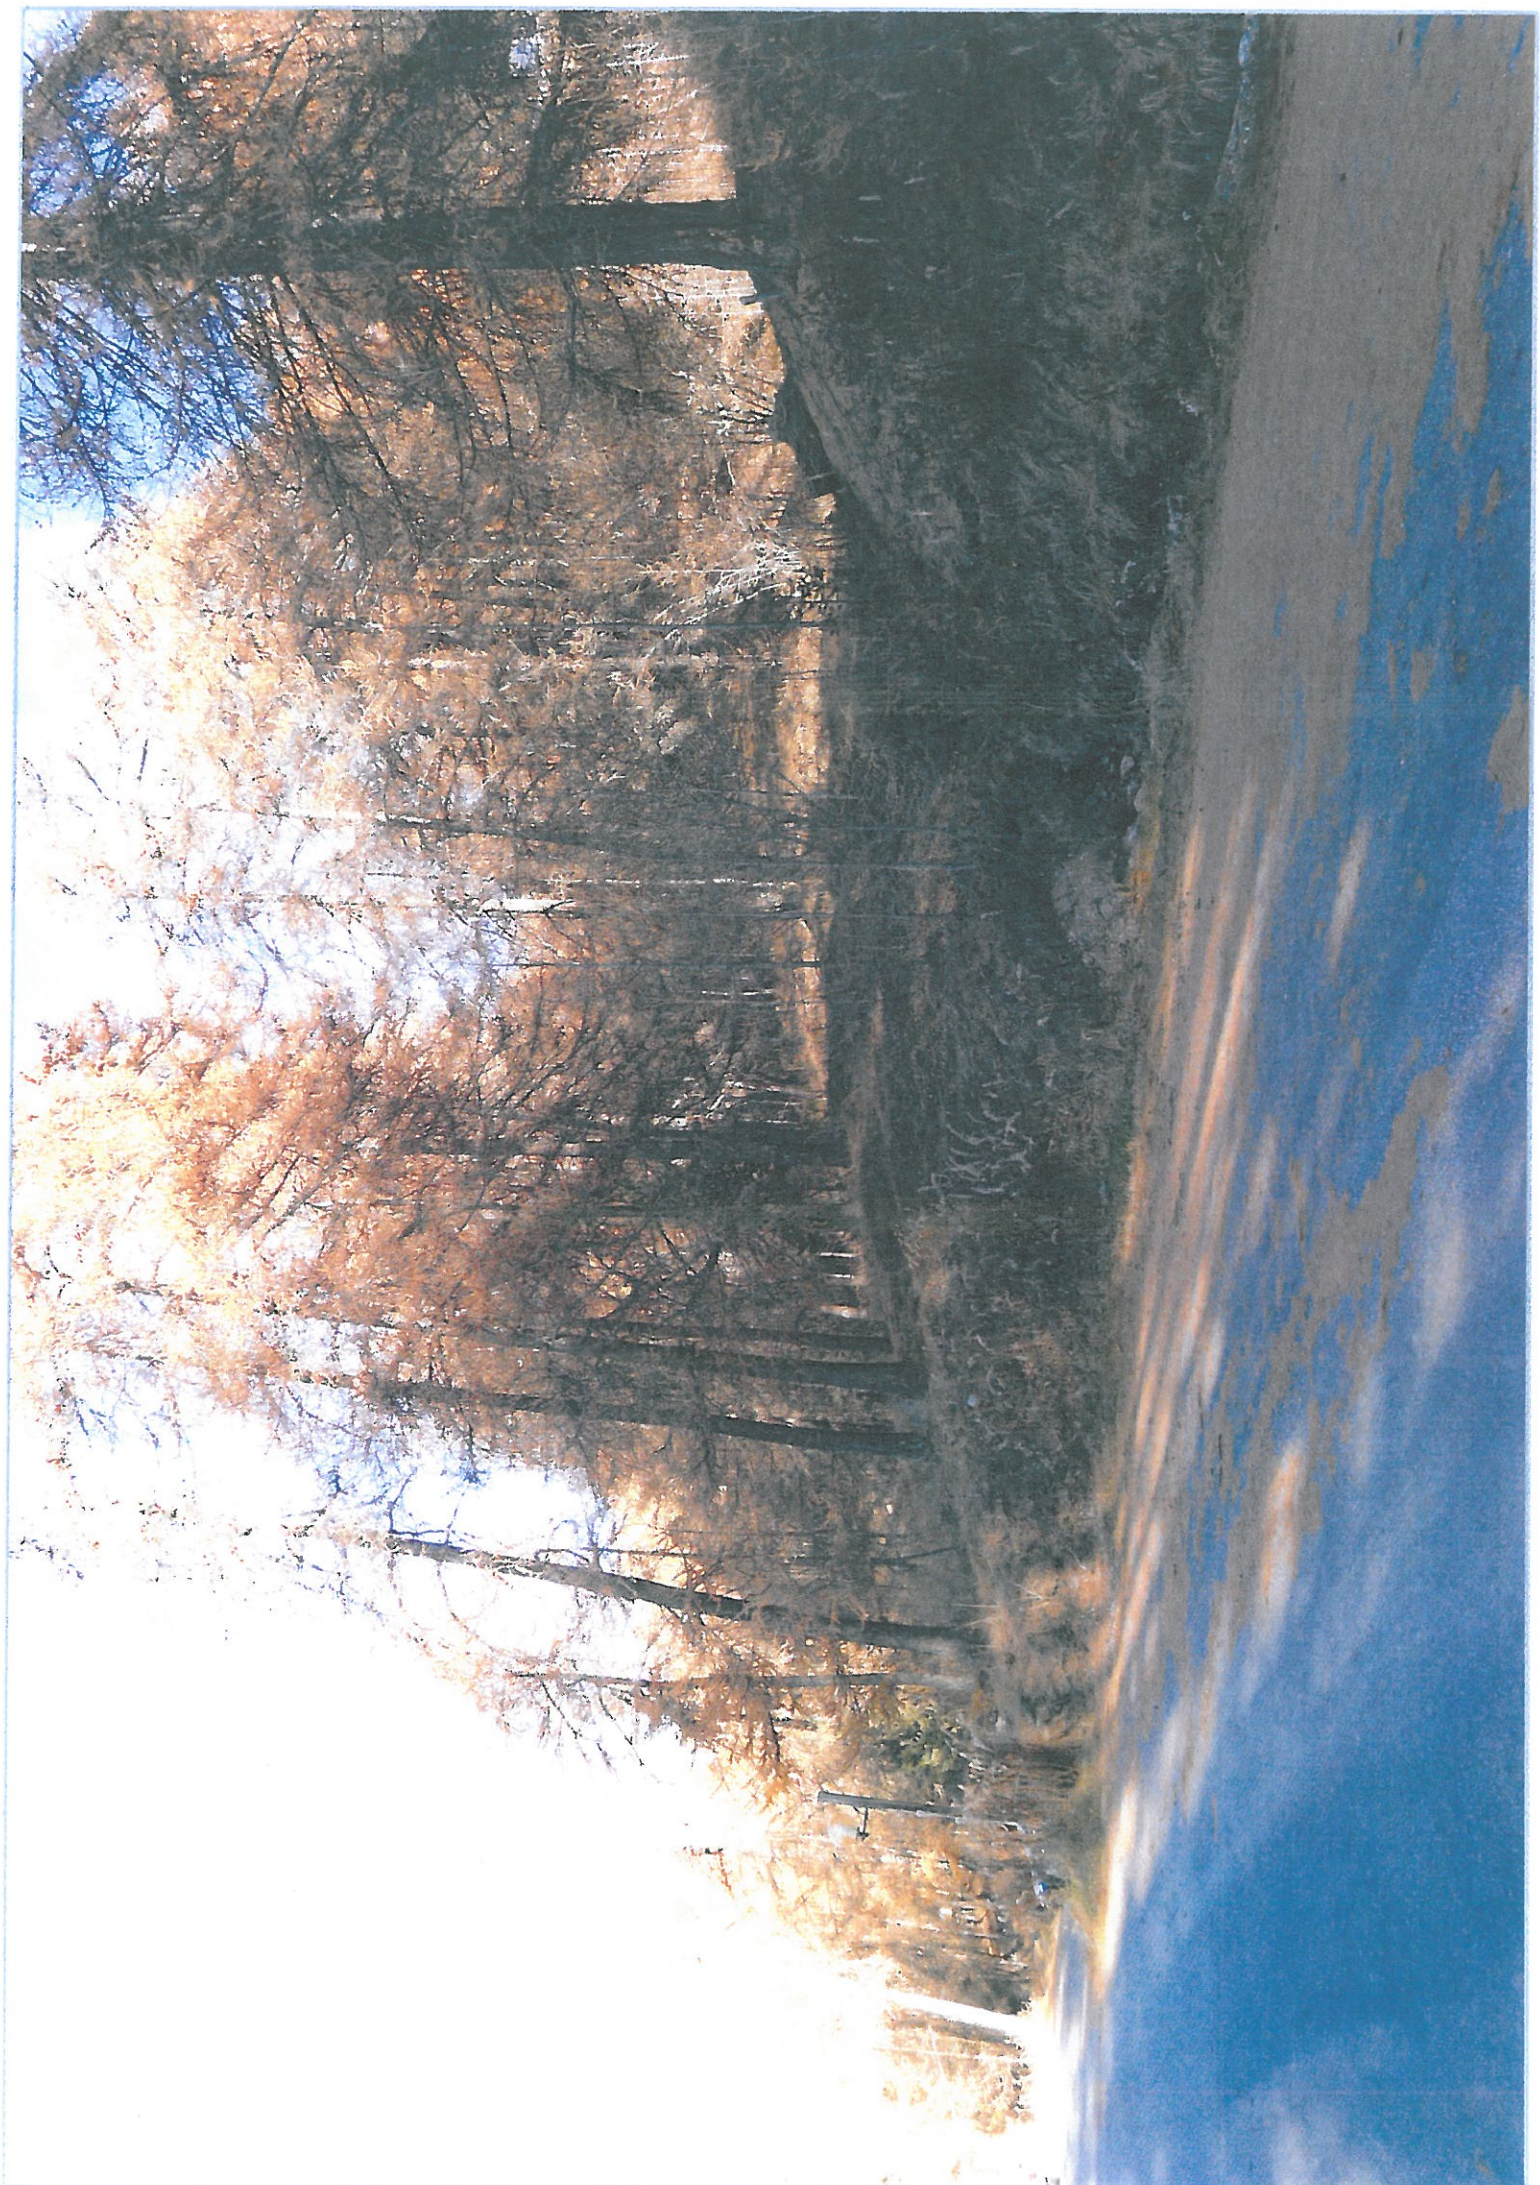

P.P.R. DES ORRES**ZONE BLEUE : B 4**

Localisation : du Mélèzet à Bois Méan

Aléa : glissement de terrain

PRESCRIPTIONS**AMENAGEMENTS NOUVEAUX :**

- * Les maîtres d'ouvrage devront s'assurer de la conformité des aménagements à une étude ou un avis géotechnique et hydrogéologique préalable à toute construction de plus de 20 m² d'emprise au sol, spécifiant les modalités de la construction du bâti (fondations, terrassements, superstructures...), de l'adaptation des accès et du drainage des parcelles concernées par le projet.
- * Les eaux usées seront évacuées dans un réseau d'assainissement ou à défaut par un système d'assainissement autonome après étude de la perméabilité du sol,
- * Les eaux pluviales et les eaux récupérées par le drainage seront :
 - soit évacuées par canalisation étanche vers un réseau collectif ou un émissaire capable de les recevoir,
 - soit infiltrées après une étude de la perméabilité du sol.

Cette évacuation ne devra pas induire de contraintes supplémentaires (augmentation de l'érosion dans les exutoires naturels, saturation du réseau, déstabilisation des terrains situés en aval...).

RECOMMANDATIONS

- * Drainage et maîtrise des circulations d'eau dans le versant.

Plates-formes points					
21/10/2015					
Affaire : 01-GEI PROJET LES ORRES PK MEALES 15S35				Coordonnées LAMBERT 93 / NGF	
Numéro	X	Y	Z projet	Z Tn	Hauteur Pro-Tn
PARKING					
1260a	982799.412	6383759.704	1652.15	1653.95	-1.80
1261a	982838.684	6383770.300	1652.50	1659.44	-6.94
1262a	982848.447	6383784.163	1652.75	1659.99	-7.24
1263a	982835.345	6383814.363	1653.35	1649.55	3.80
1264a	982812.721	6383794.629	1653.00	1648.78	4.22
1265a	982804.443	6383782.135	1653.00	1647.65	5.35
1266a	982798.153	6383765.565	1652.35	1650.31	2.04
ROUTE					
1663a	982754.674	6383727.164	1648.01	1648.59	-0.58
1664a	982756.296	6383739.495	1649.00	1651.31	-2.31
1665a	982757.949	6383745.134	1649.70	1652.37	-2.67
1666a	982767.684	6383753.096	1650.50	1654.47	-3.97
1667a	982799.412	6383759.704	1652.15	1653.95	-1.80
1668a	982798.153	6383765.565	1652.35	1650.31	2.04
1670a	982765.386	6383758.635	1650.50	1651.81	-1.31
1672a	982753.021	6383748.556	1649.70	1650.67	-0.97
1674a	982750.370	6383740.325	1649.00	1649.94	-0.94
1675a	982749.083	6383730.640	1648.01	1648.01	0.00

