



> AVENUE DE LA REPUBLIQUE - SEQUENCE 2 ET CARREFOUR MONUMENT AUX MORTS

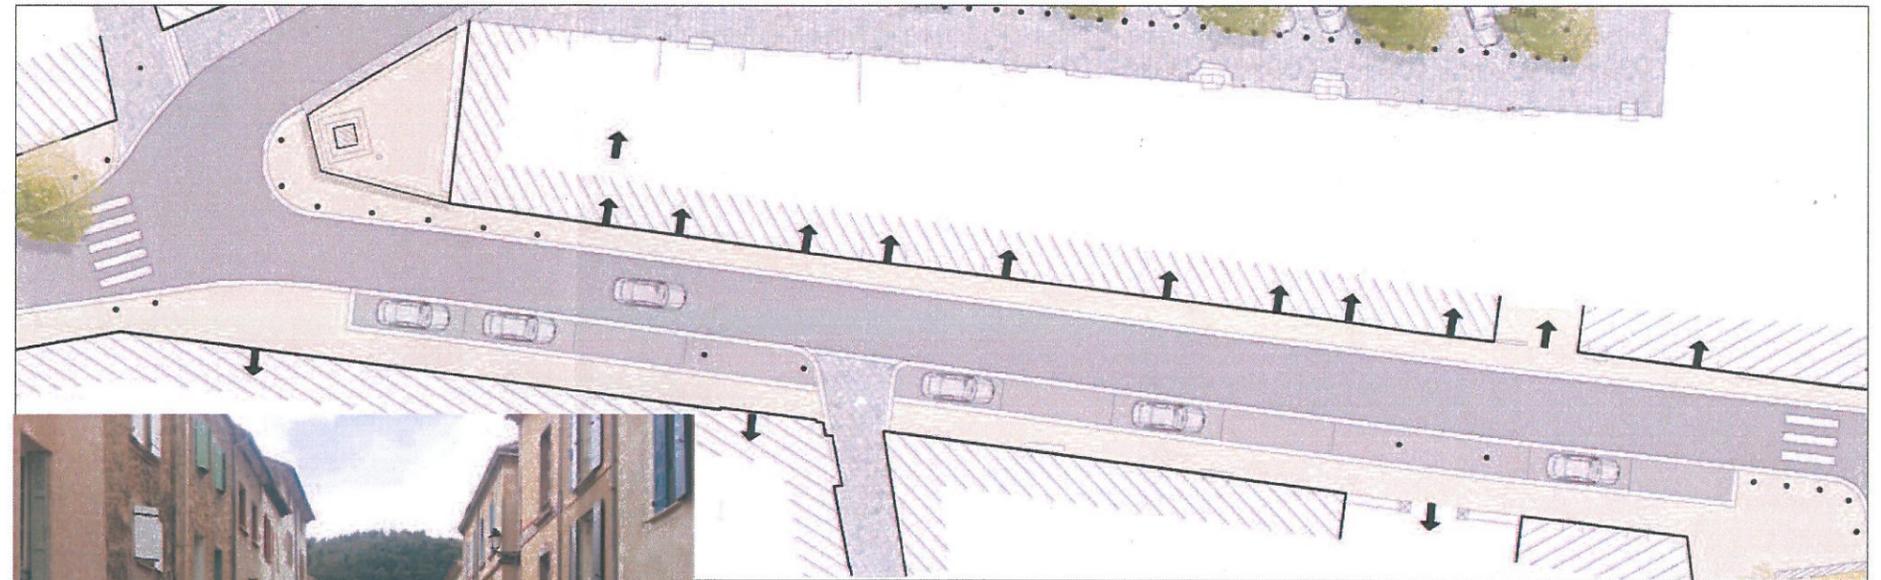

RÉFÉRENCES

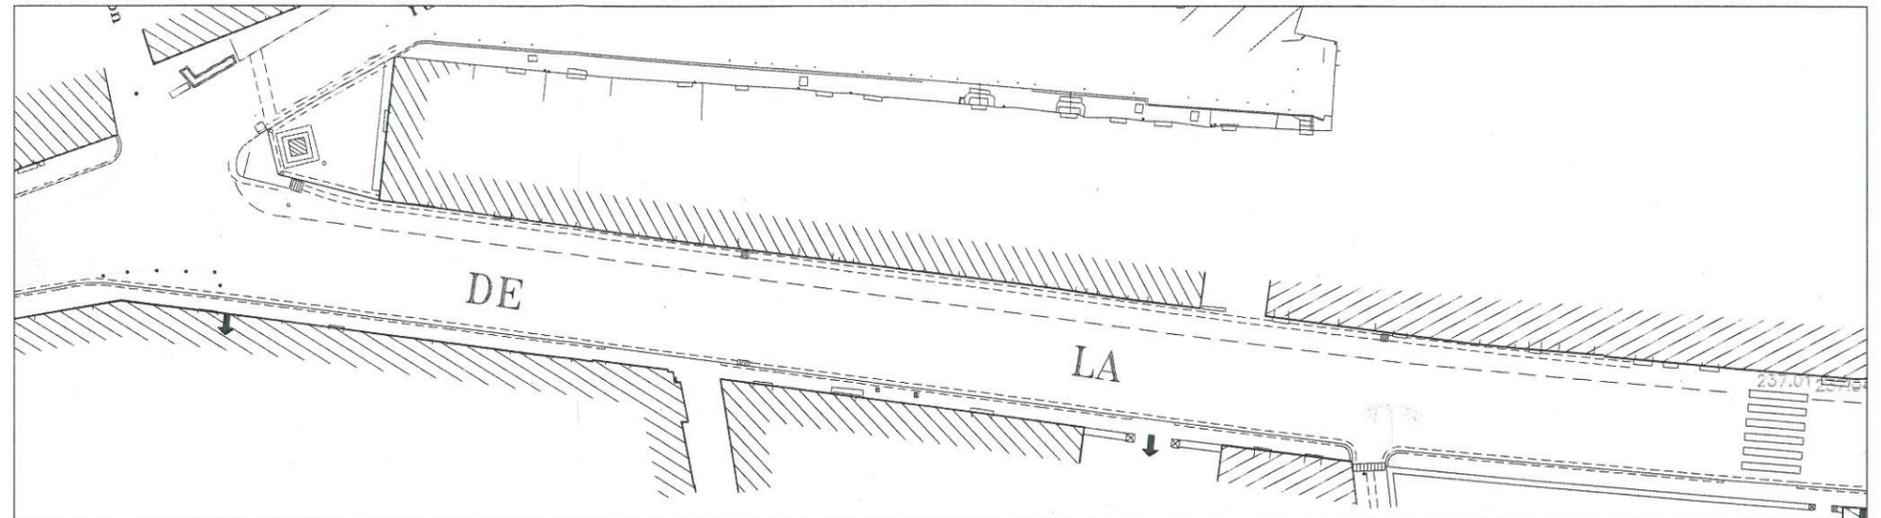

EXISTANT

PROPOSITIONS

- > 1 voie à sens unique de 3.5 m de large
- > 9 places en long
- > 2 trottoir de 2.15 m à 1.5 m de large dont un avec bordure large