




R B A
FREY
 Investir l'avenir

PLAN de COMPOSITION du PROJET

**PROJET D'AMÉNAGEMENT
 DE LA ZONE COMMERCIALE MONTMAJOUR**

Echelle: Le 13 Mai 2016

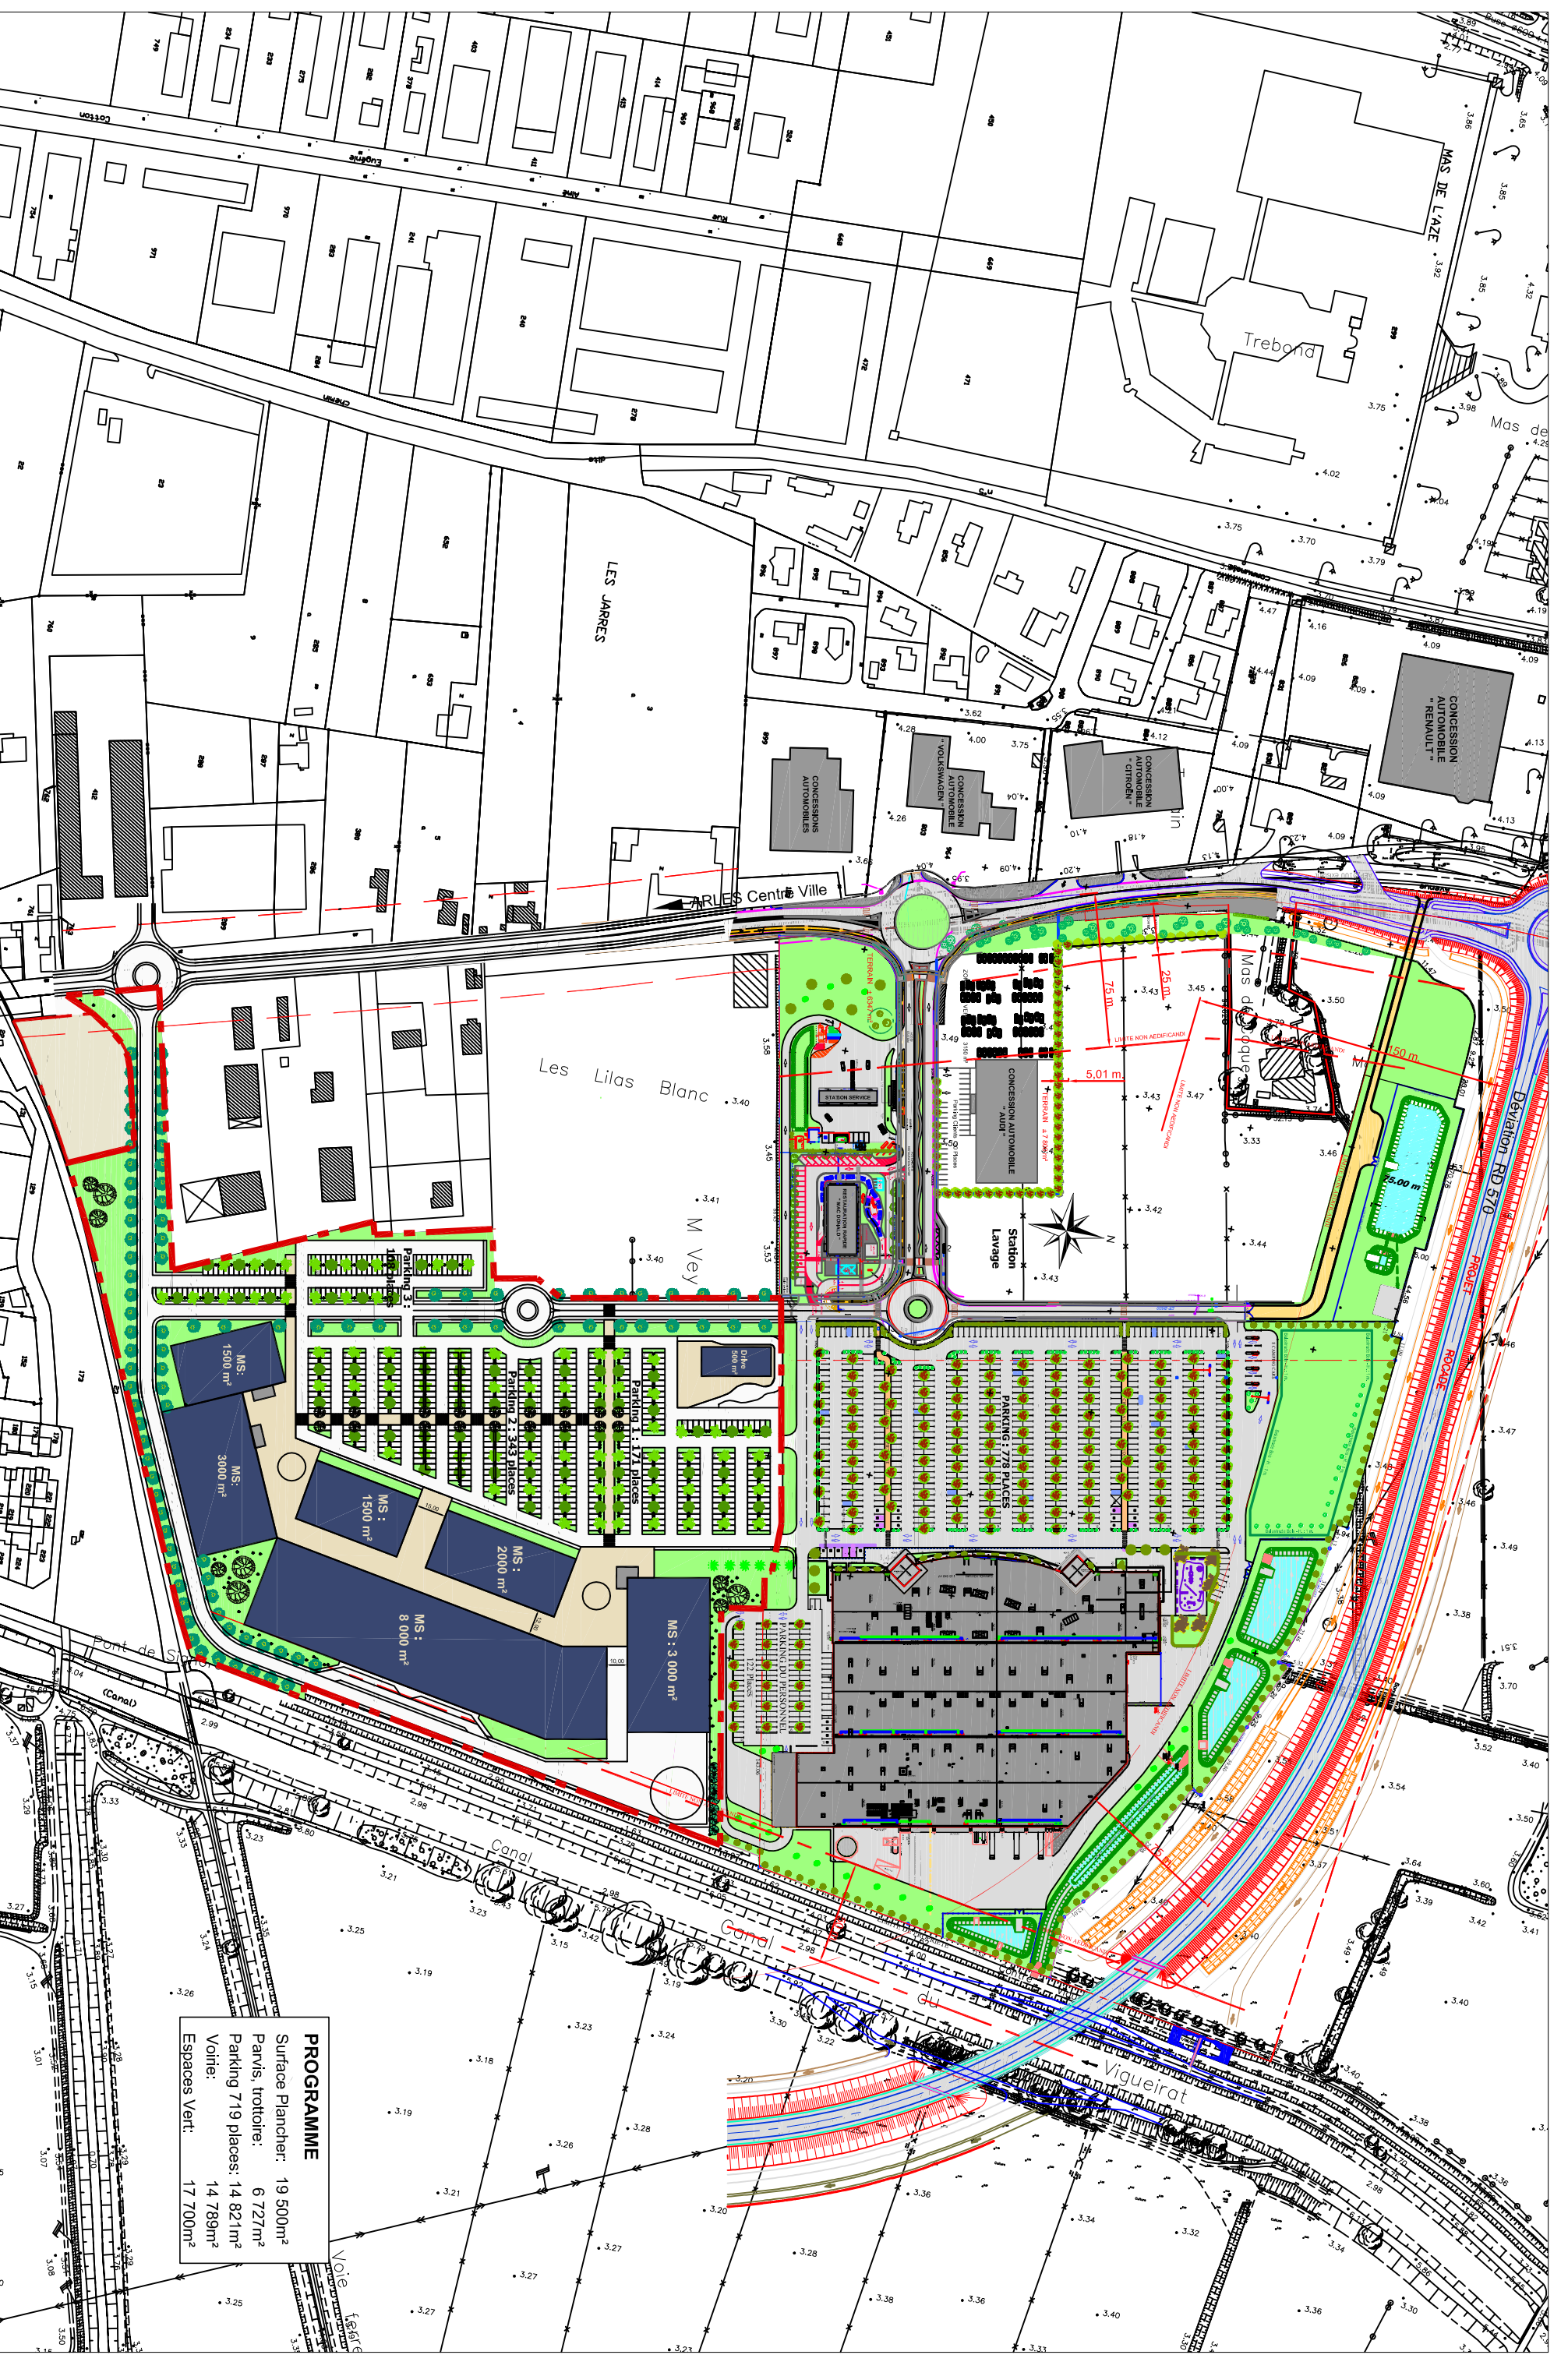

PROGRAMME	
Surface Plancher:	19 500m ²
Parvis, trottoir:	6 727m ²
Parking 719 places:	14 821m ²
Voie:	14 789m ²
Espaces Vert:	17 700m ²