


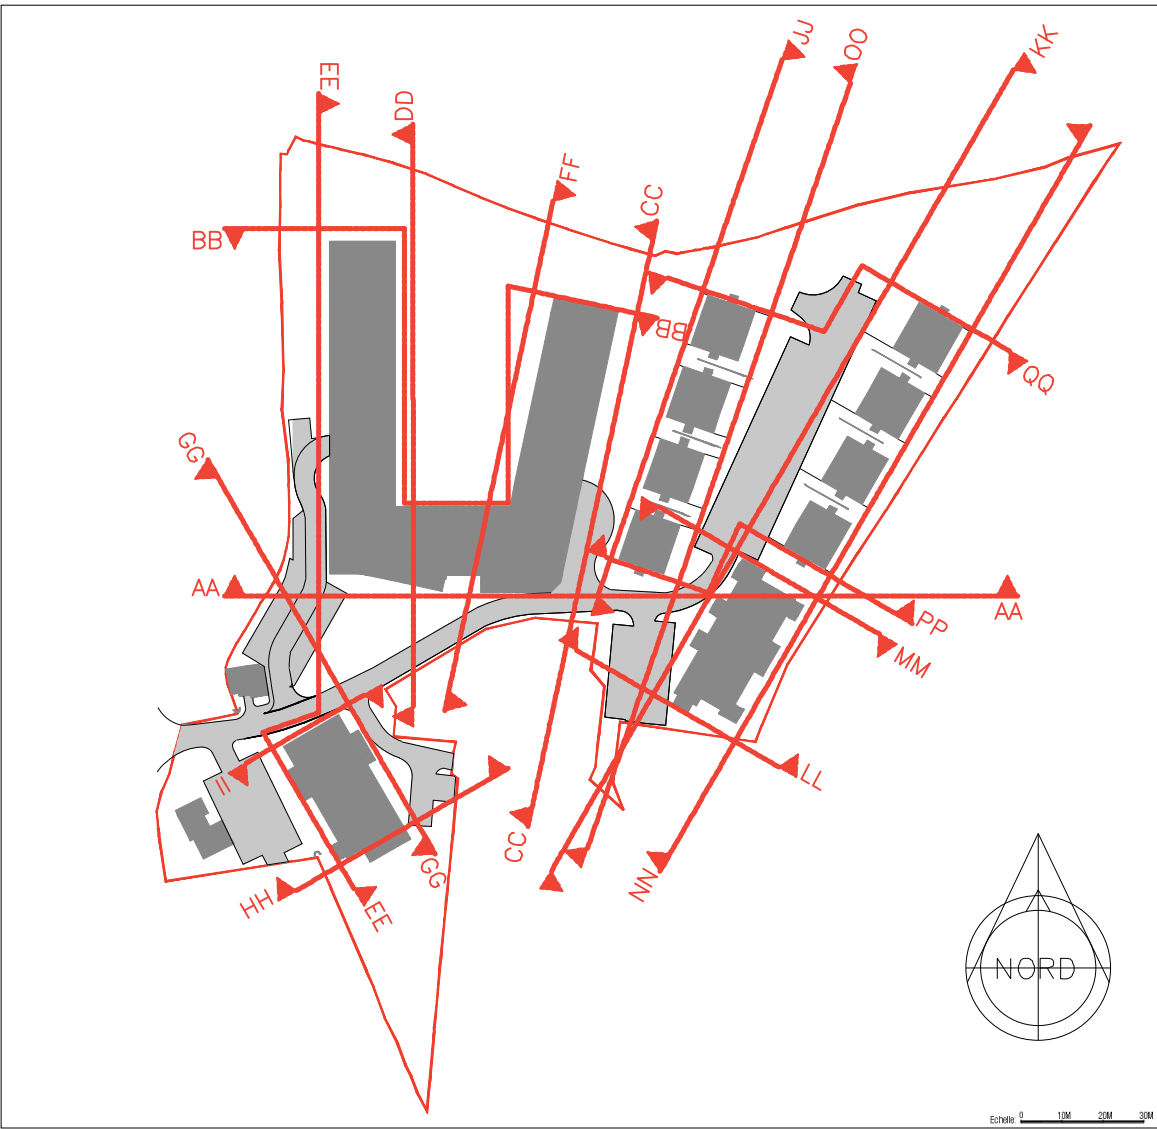

LIMITE DE PROPRIÉTÉ



ELEVATION SUD AA - RESIDENCE SENIORS

LIMITE DE PROPRIÉTÉ





ELEVATION NORD BB - RESIDENCE SENIORS






ELEVATION INTERIEURE EST DD - RESIDENCE SENIORS







ELEVATION OUEST EE - BATIMENT SOCIAL

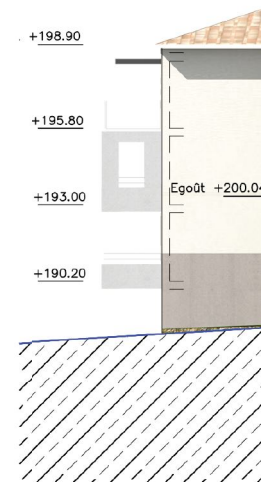


ELEVATION SUD

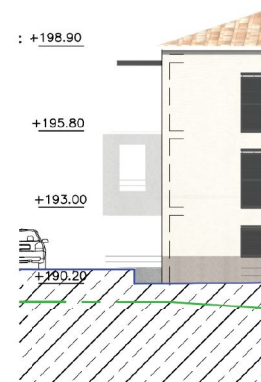
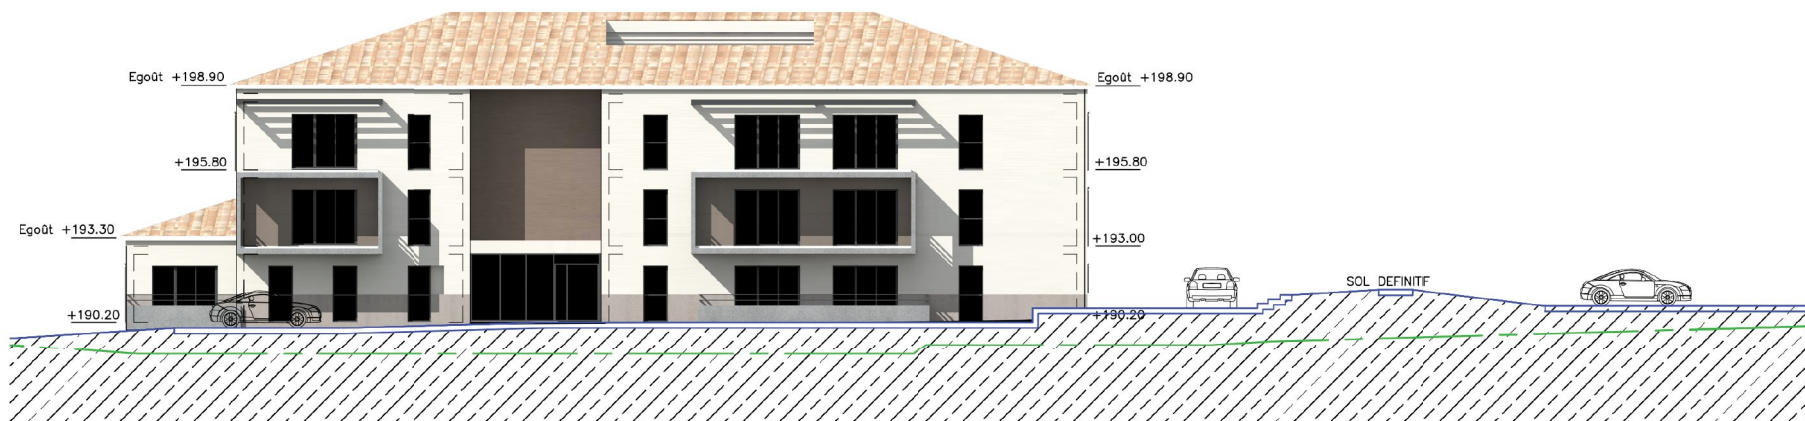





ELEVATION OUEST KK - BATIMENT ACCESSION

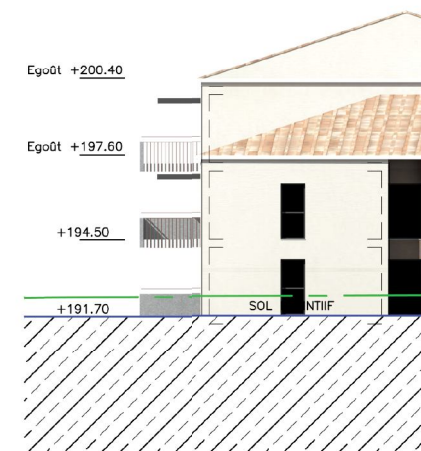



ELEVATION NORD MM -

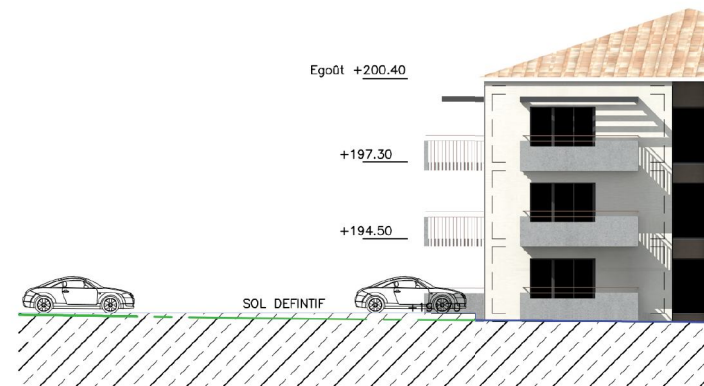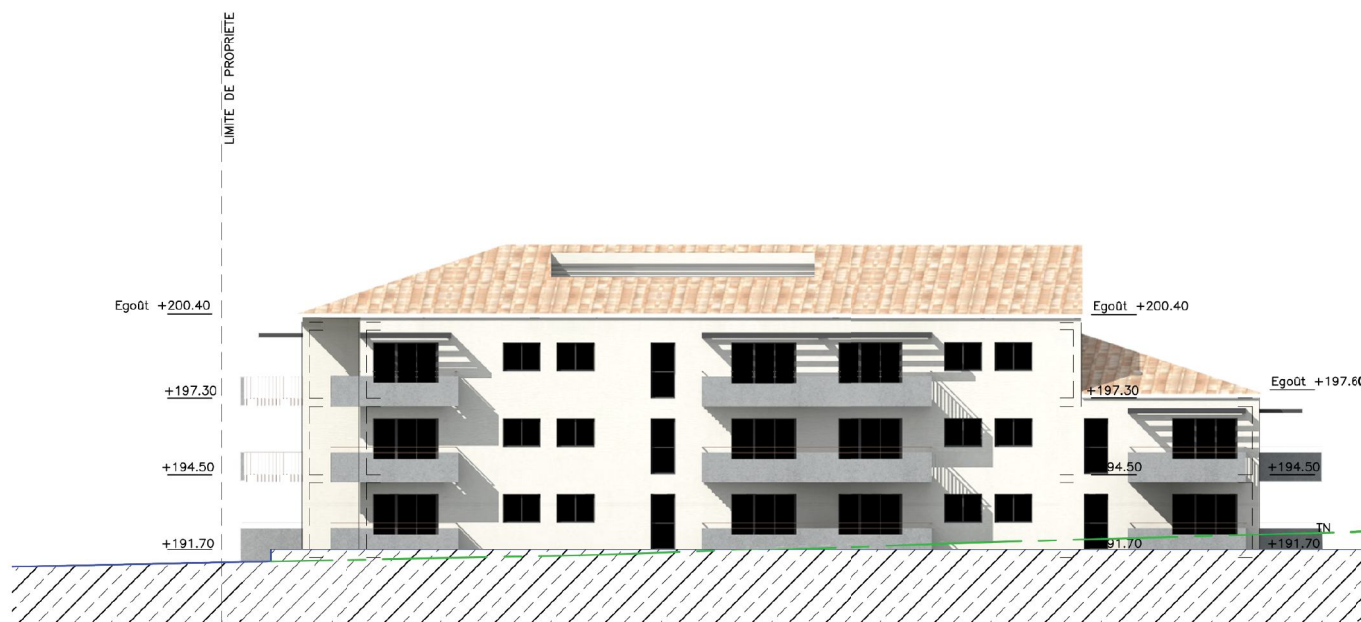

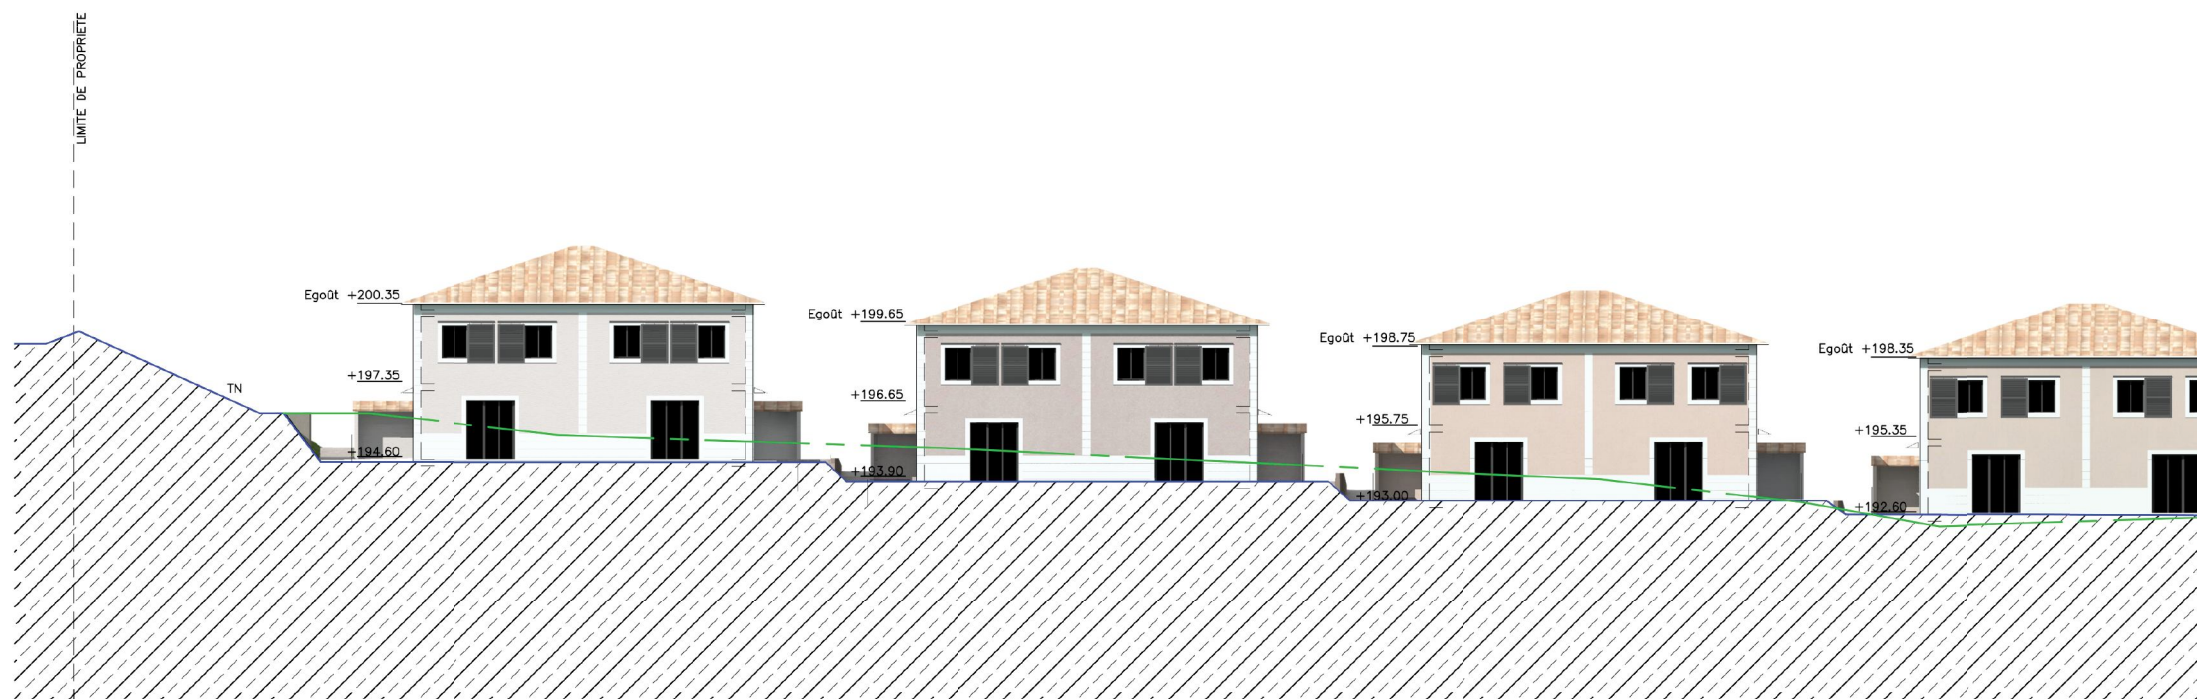



ELEVATION OUEST JJ - MAZETS

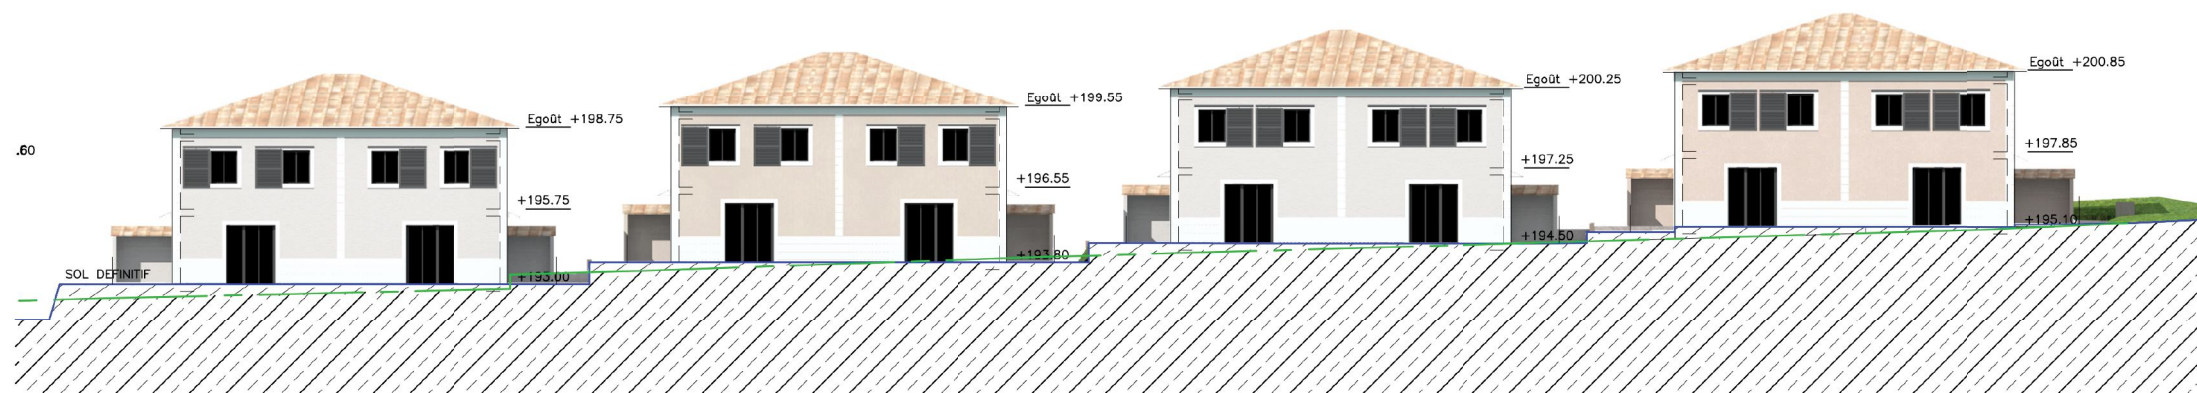

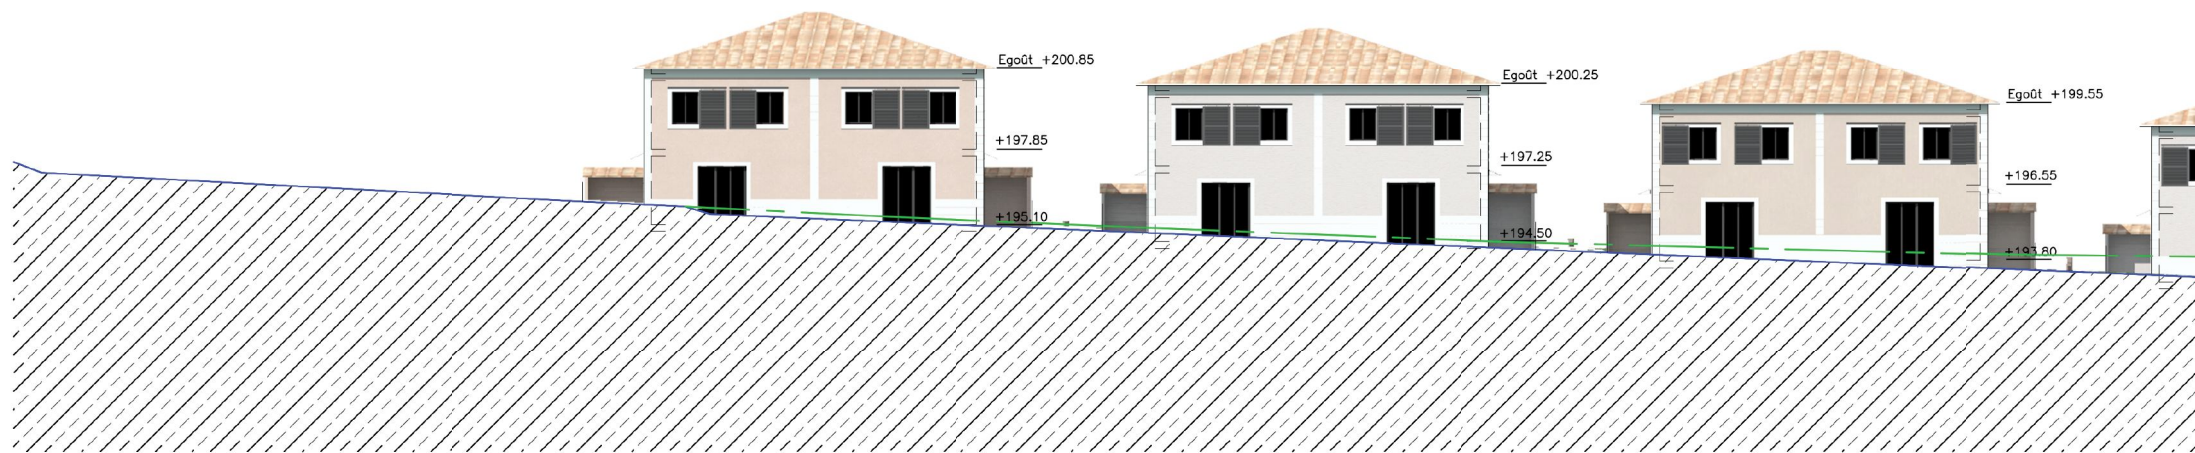


ELEVATION INTERIEURE OUEST KK - MAZETS

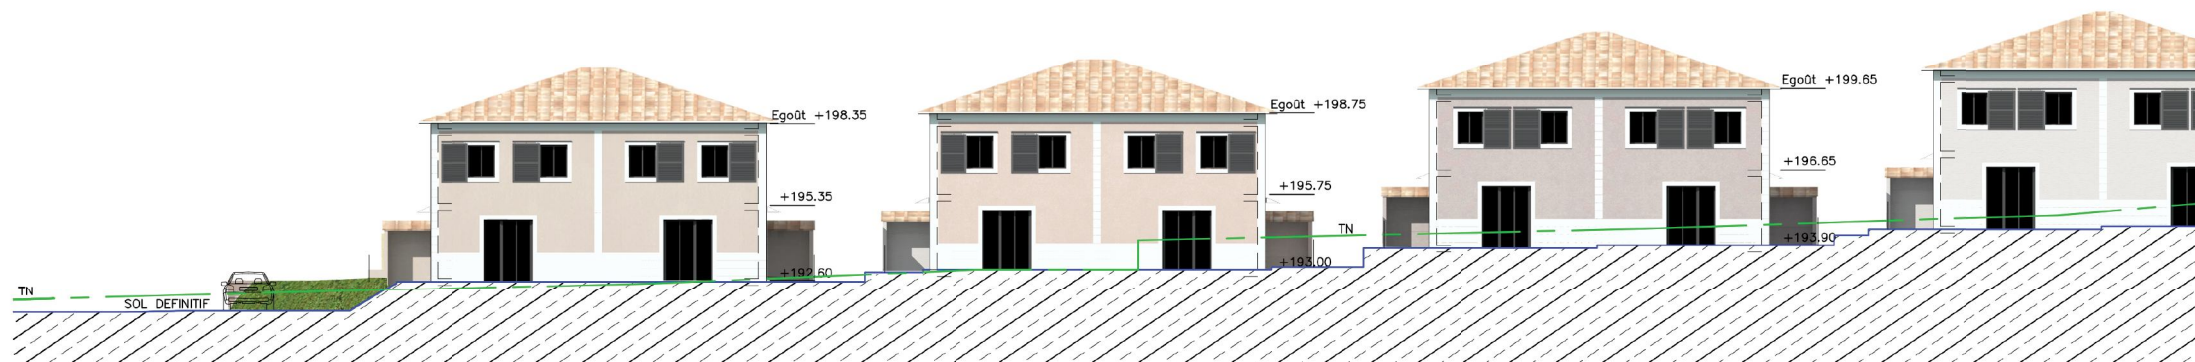

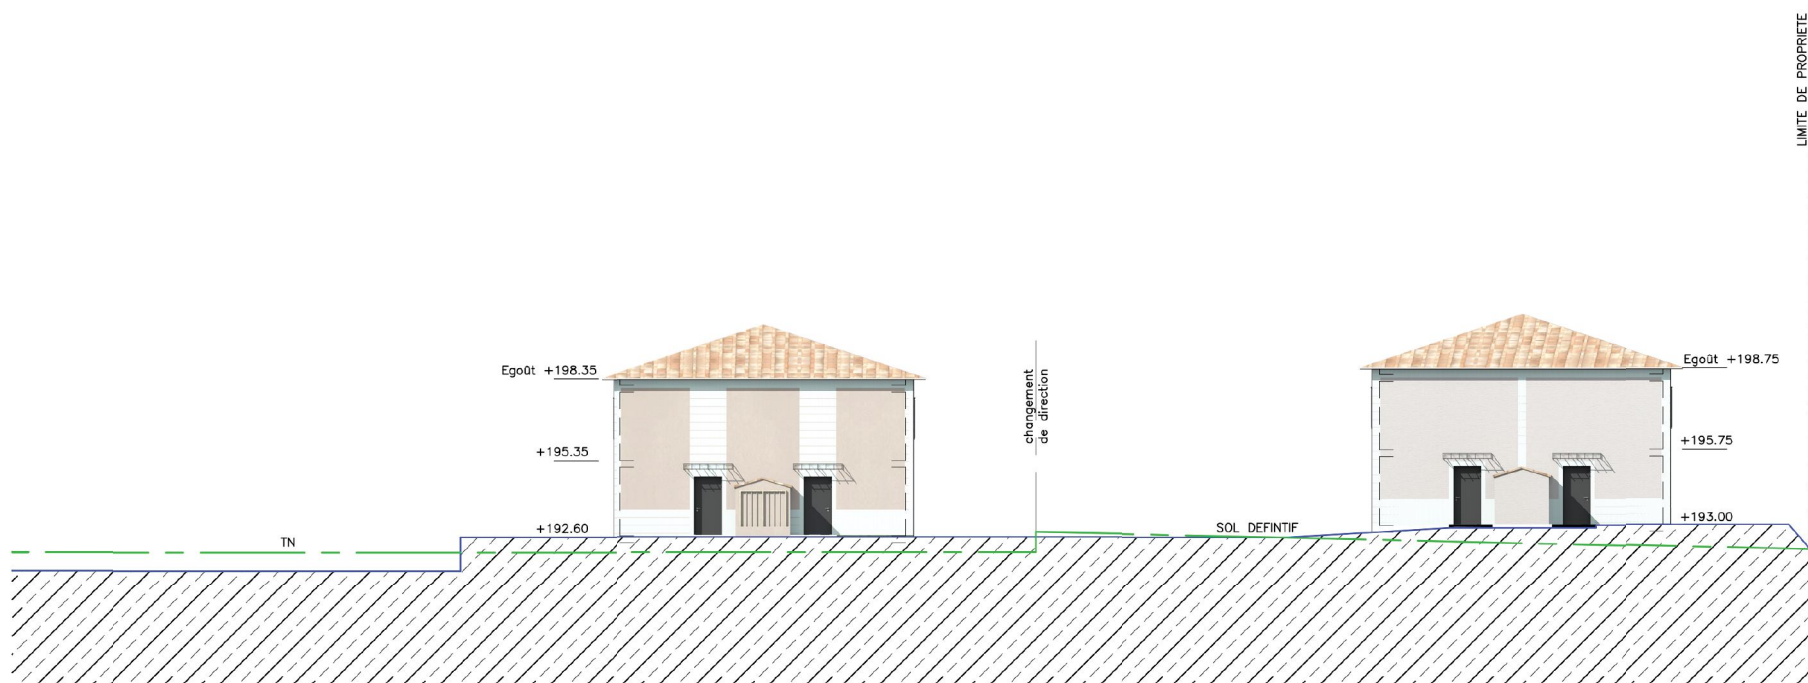

ELEVATION SUD PP - MAZETS

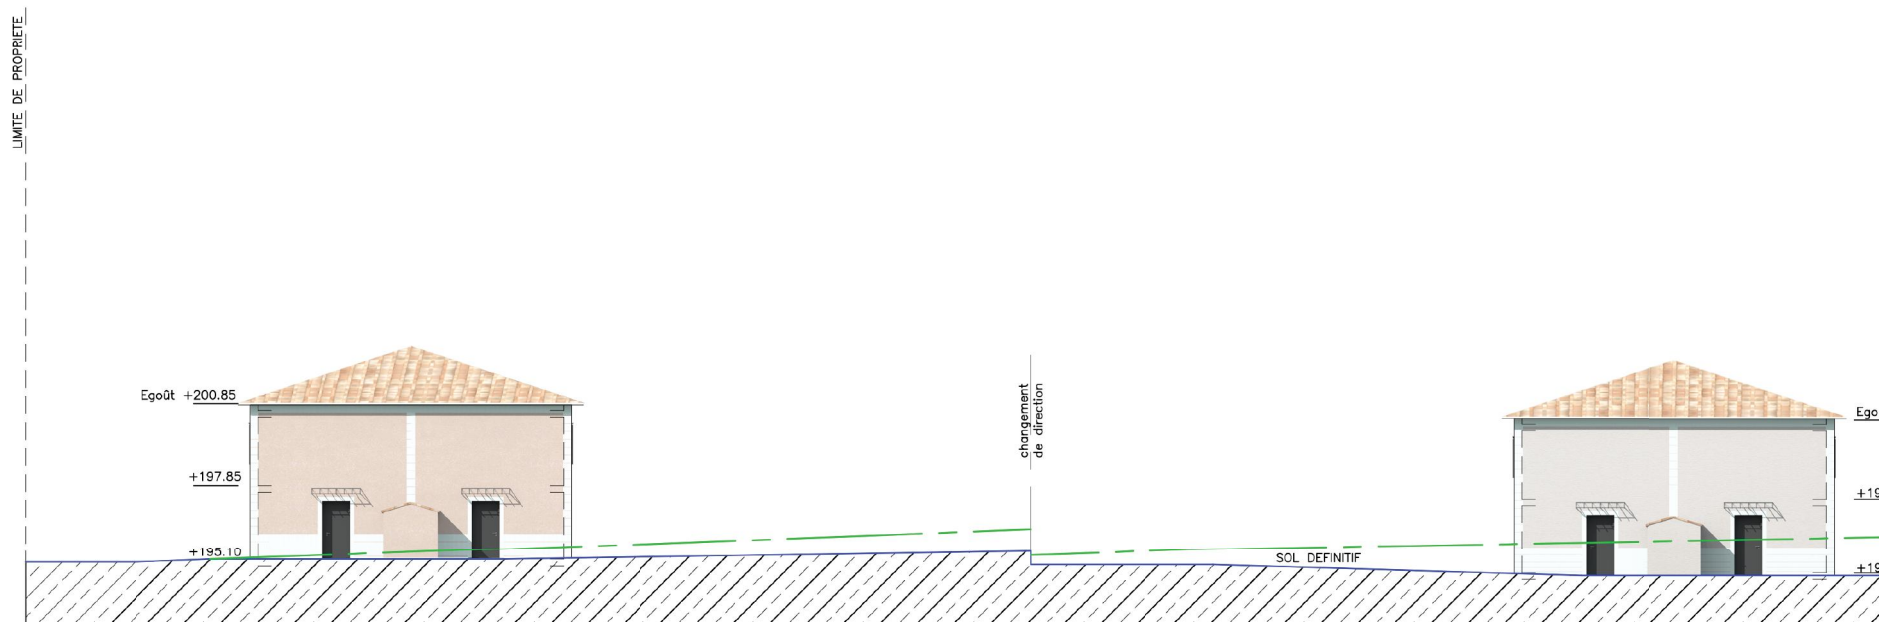



Vue depuis la Place Henry SENES