


ANNEXE I : PLANCHE PHOTOS

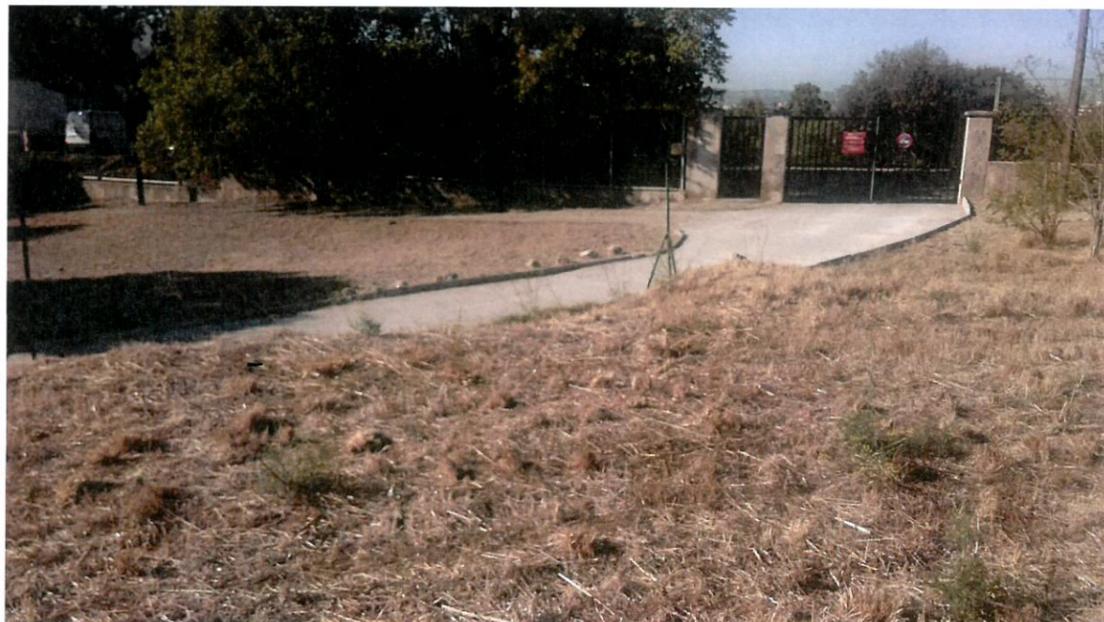


*Accès actuel au centre aéré
Source : TPF Ingénierie*



*Accès actuel à l'établissement des Violettes
Source : TPF Ingénierie*





*Piste de chantier existante
Source : TPF Ingénierie*

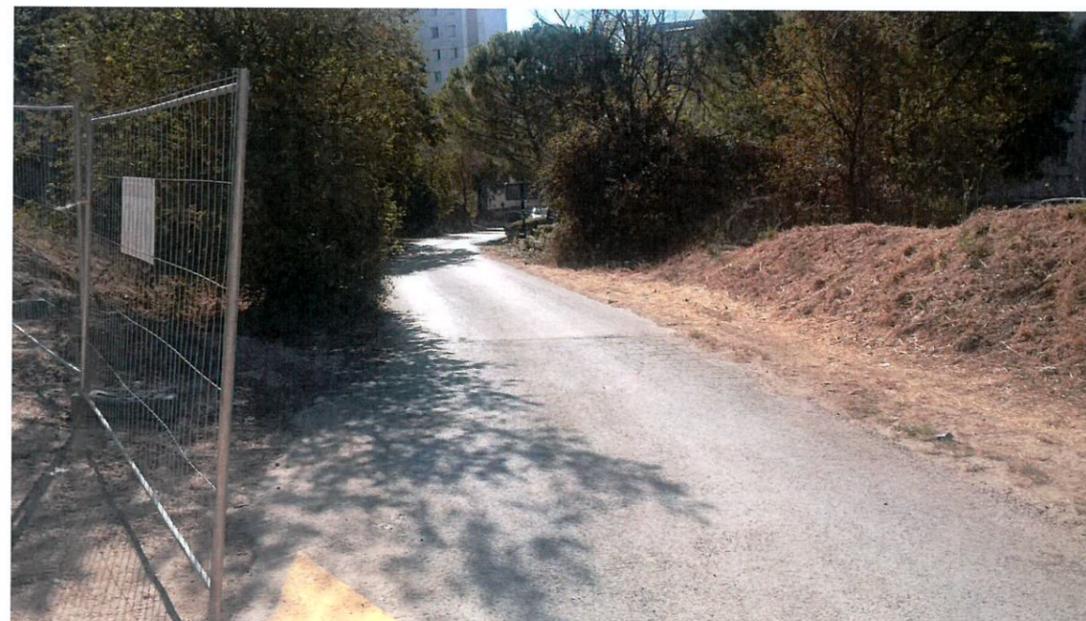

*Accès venant de la résidence la Moularde
Source : TPF Ingénierie*

ANNEXE II : PLAN DE SITUATION

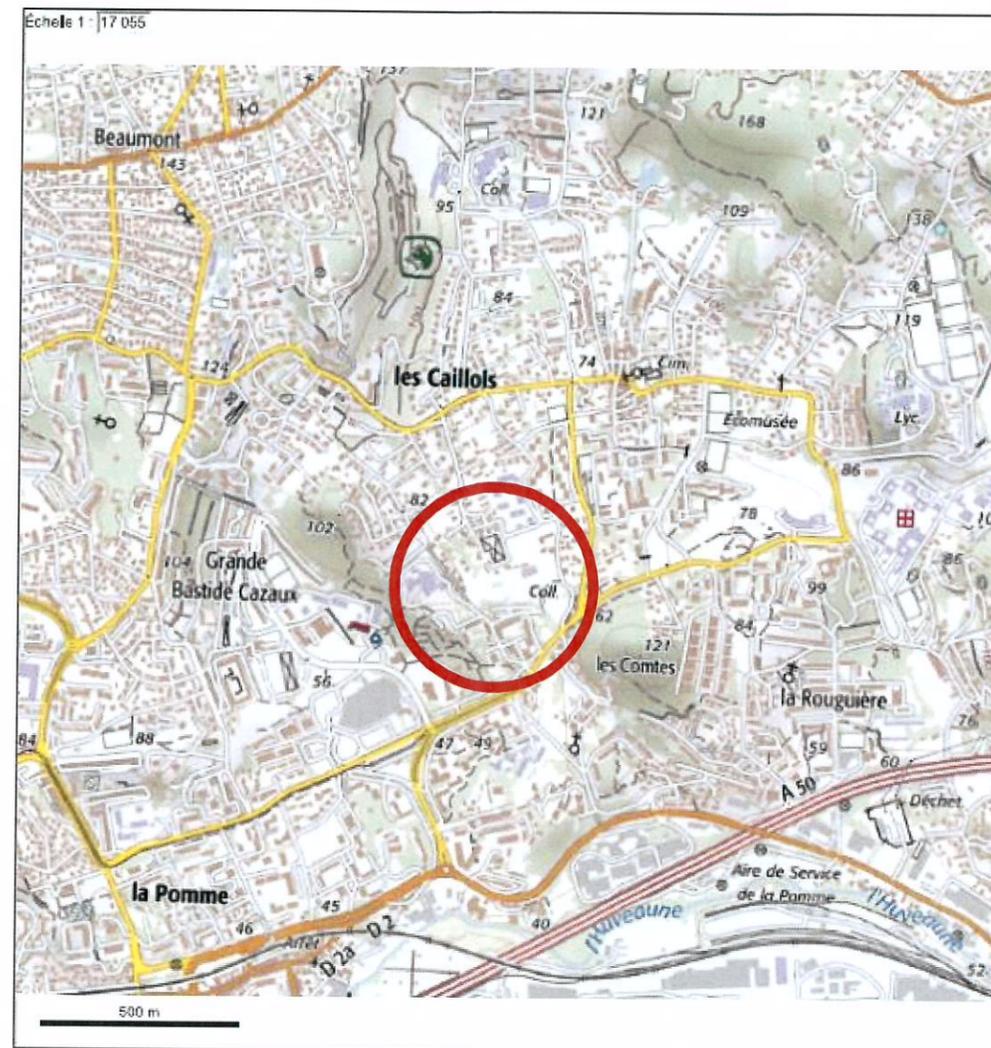

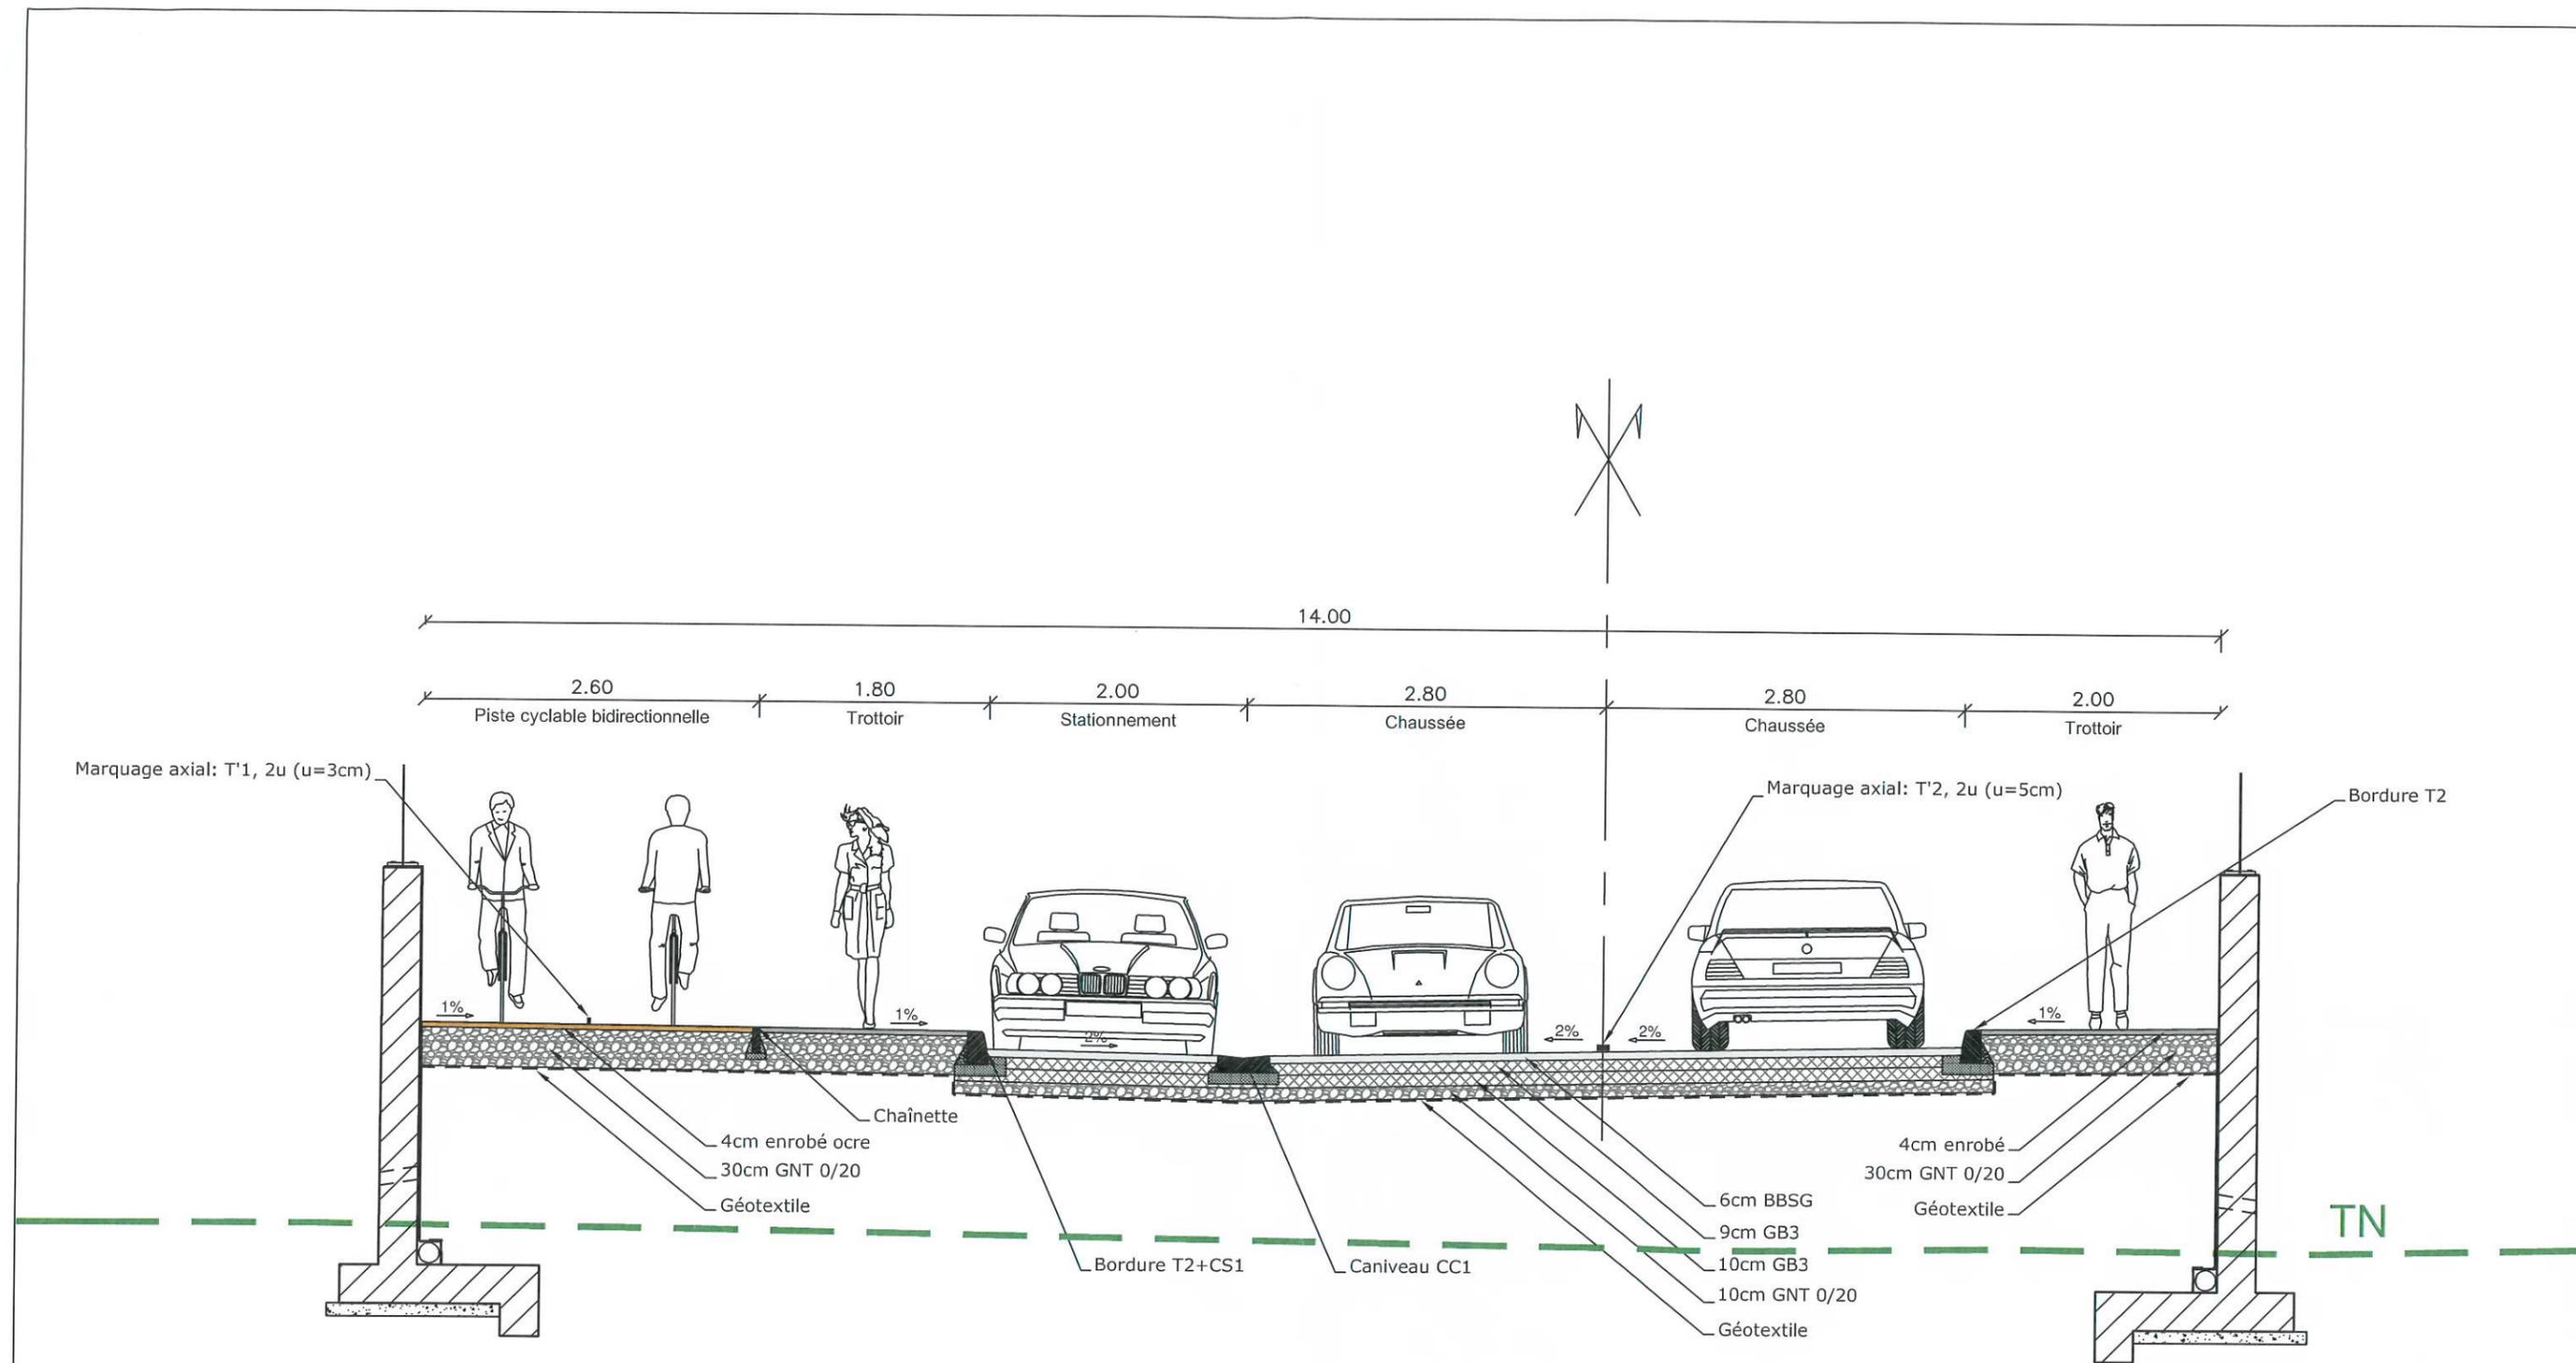

Bureau d'études :

TPF-i



Immeuble Le Balthazar, 2 quai d'Arcenc - BP 60025
13202 MARSEILLE Cedex 2 - France
Tél. +33 4 91 23 77 50 Fax : +33 4 91 25 29 87

Maître d'ouvrage:

**METROPOLE AIX-MARSEILLE
PROVENCE**



Les Docks
10 Place de la Joliette
Atrium 10.7
13002 MARSEILLE
Tél : 04.91.99.99.00 Fax : 04.91.99.99.01

PUP MIRABELLE - QUARTIER LES CAILLOLS - MARSEILLE

PROFIL TYPE EN REMBLAI

SECTION AVEC STATIONNEMENT

DATE: 2016.11.10

Ech. : 1/50e

Réf. : IM160017

N° : 5.2

PHASE : AVP