

4 PLAN DE COMPOSITION D'ENSEMBLE COTÉ (PA4)

4.2 PLAN D'ENSEMBLE

4.2.B PLAN DE COMPOSITION ZOOM PARTIE NORD




ECHELLE : 1/1000



4 PLAN DE COMPOSITION D'ENSEMBLE COTÉ (PA4)

4.2 PLAN D'ENSEMBLE


4.2.C PLAN DE COMPOSITION ZOOM PARTIE SUD

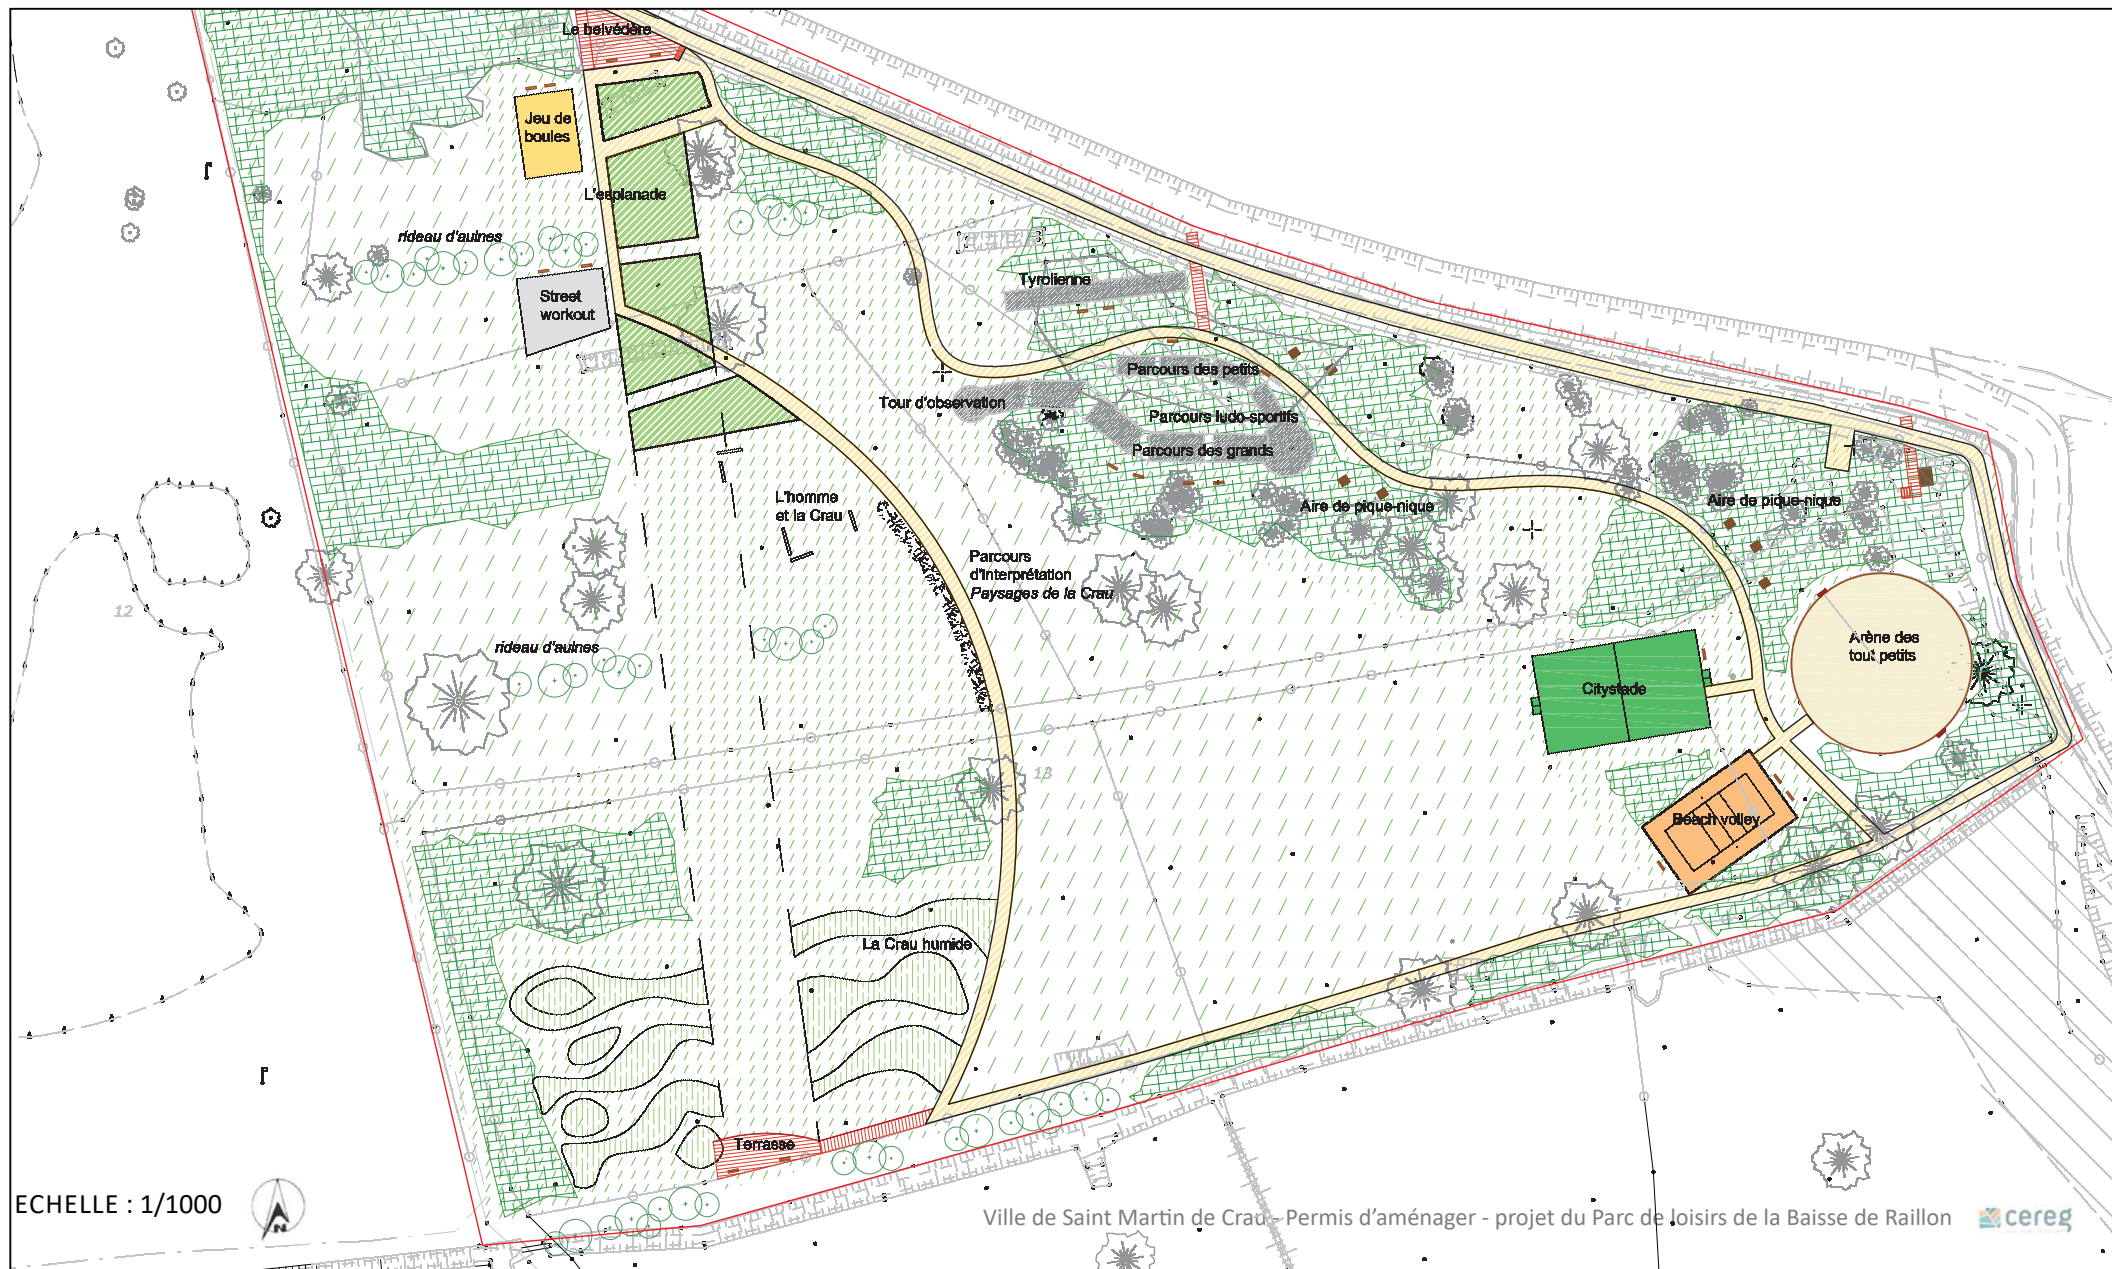

4 PLAN DE COMPOSITION D'ENSEMBLE COTÉ (PA4)

4.2 PLAN D'ENSEMBLE

4.2.D PLAN DE NIVELLEMENT ZOOM ACCÈS ROUTIER

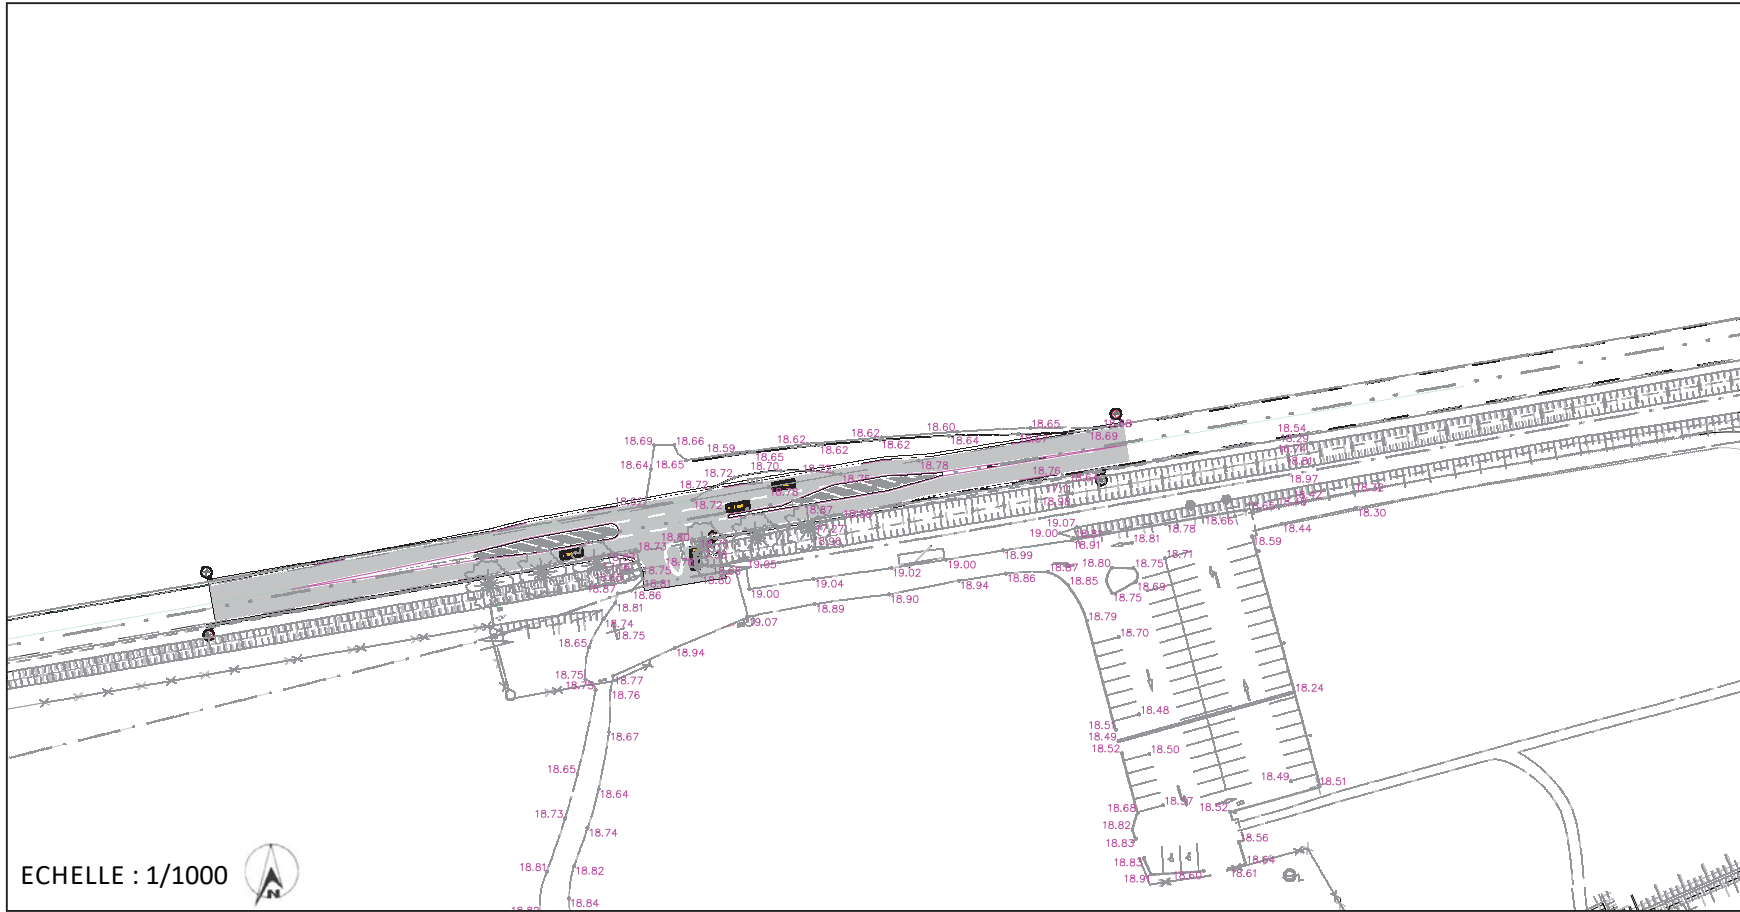

4 PLAN DE COMPOSITION D'ENSEMBLE COTÉ (PA4)

4.2 PLAN D'ENSEMBLE

4.2.E PLAN DE NIVELLEMENT PARTIE NORD



ECHELLE : 1/1000




Ville de Saint Martin de Crau - Permis d'aménager - projet du Parc de loisirs de la Baisse de Raillon



4 PLAN DE COMPOSITION D'ENSEMBLE COTÉ (PA4)

4.2 PLAN D'ENSEMBLE


4.2.F PLAN DE NIVELLEMENT PARTIE SUD

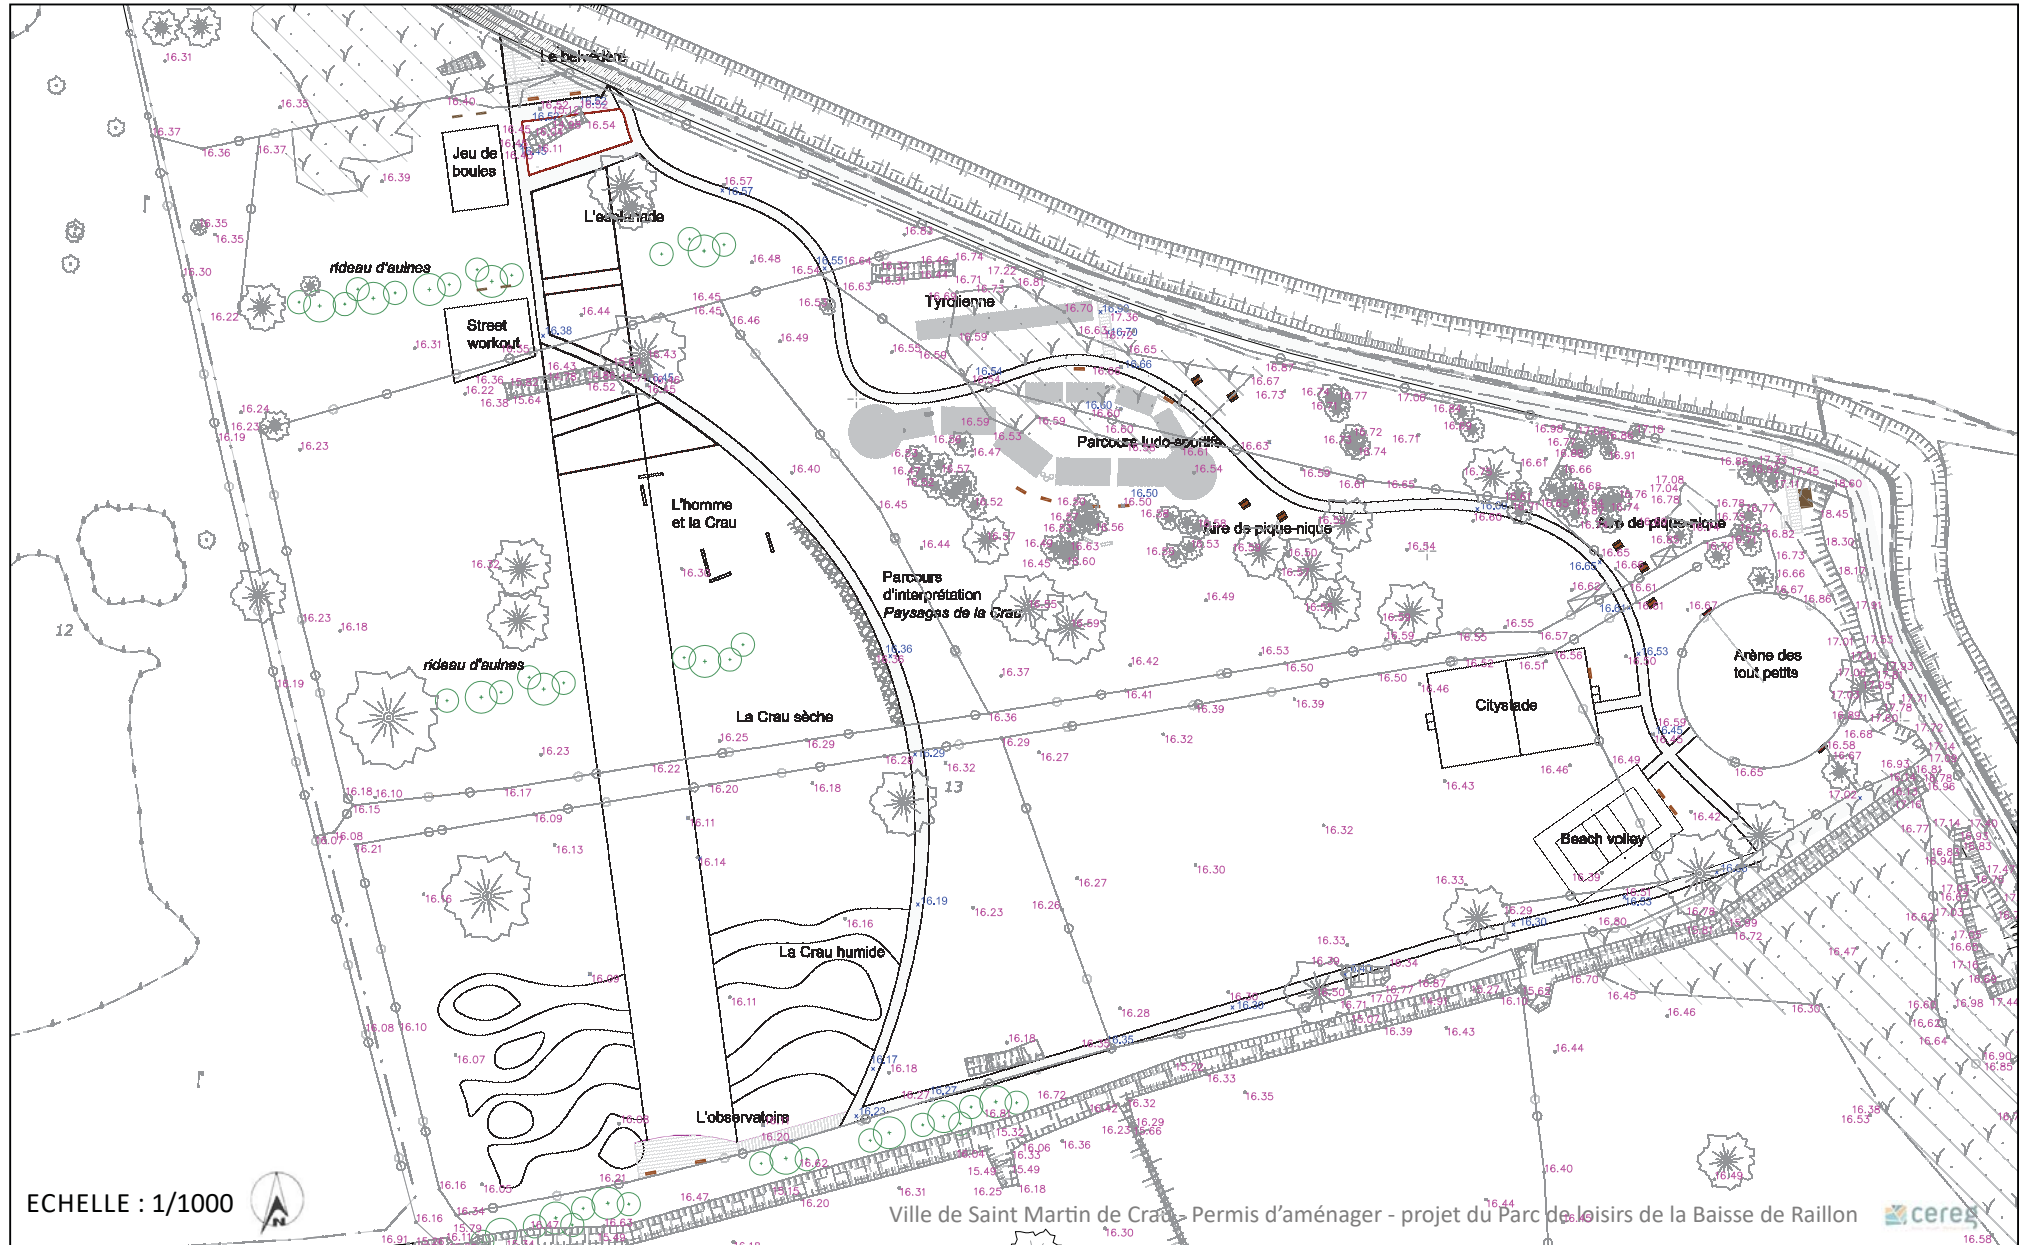

4 PLAN DE COMPOSITION D'ENSEMBLE COTÉ (PA4)

4.2 PLAN D'ENSEMBLE


4.2.G PLAN DES RÉSEAUX PROJÉTÉS ZOOM

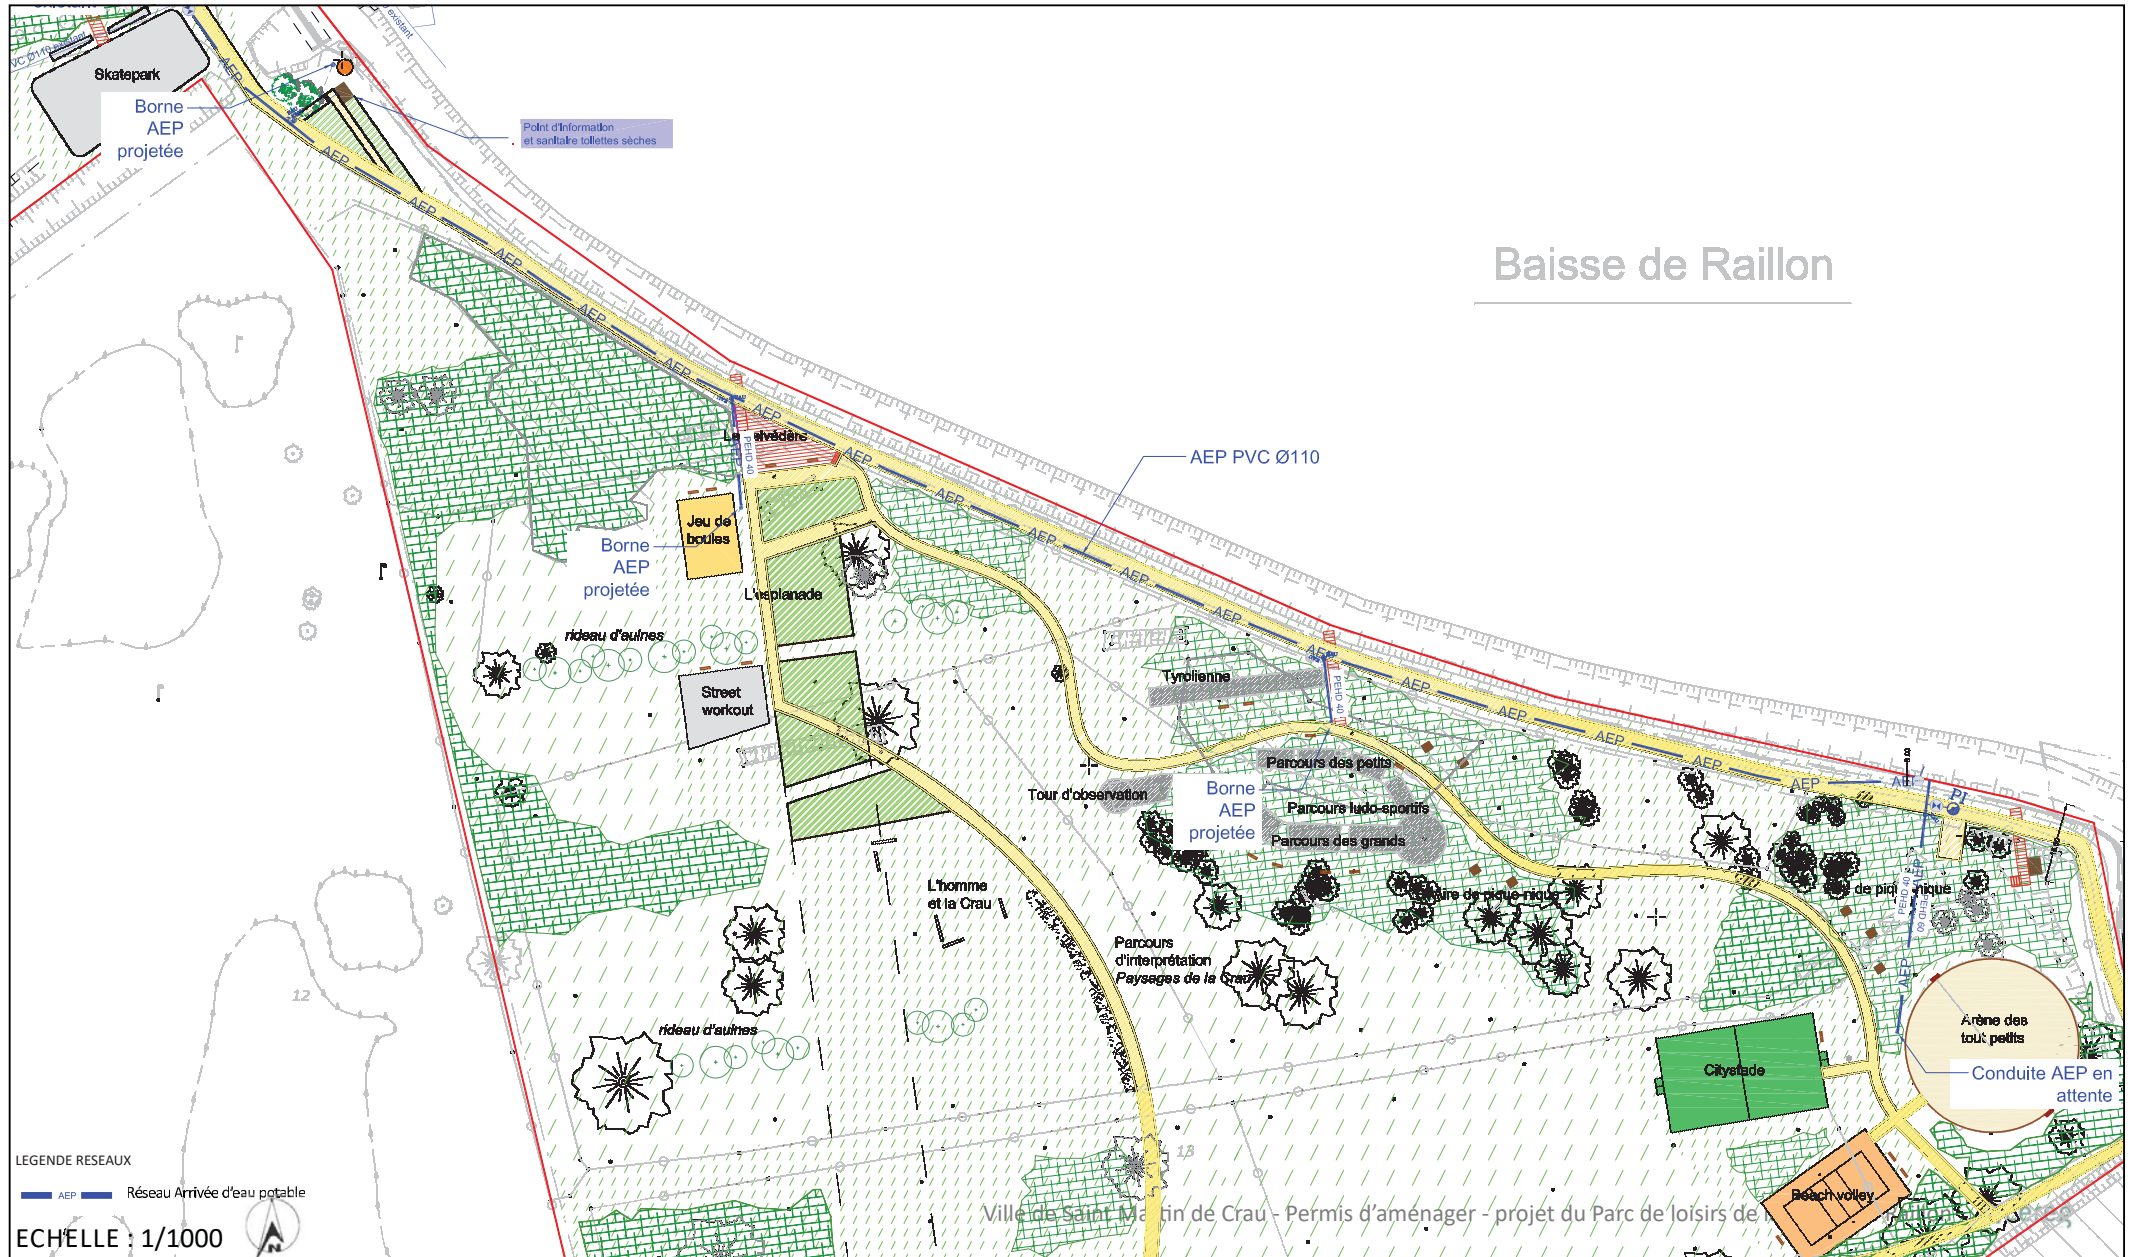

4 PLAN DE COMPOSITION D'ENSEMBLE COTÉ (PA4)

4.3 COUPES


4.3.A COUPE A-AIRE DE STATIONNEMENT

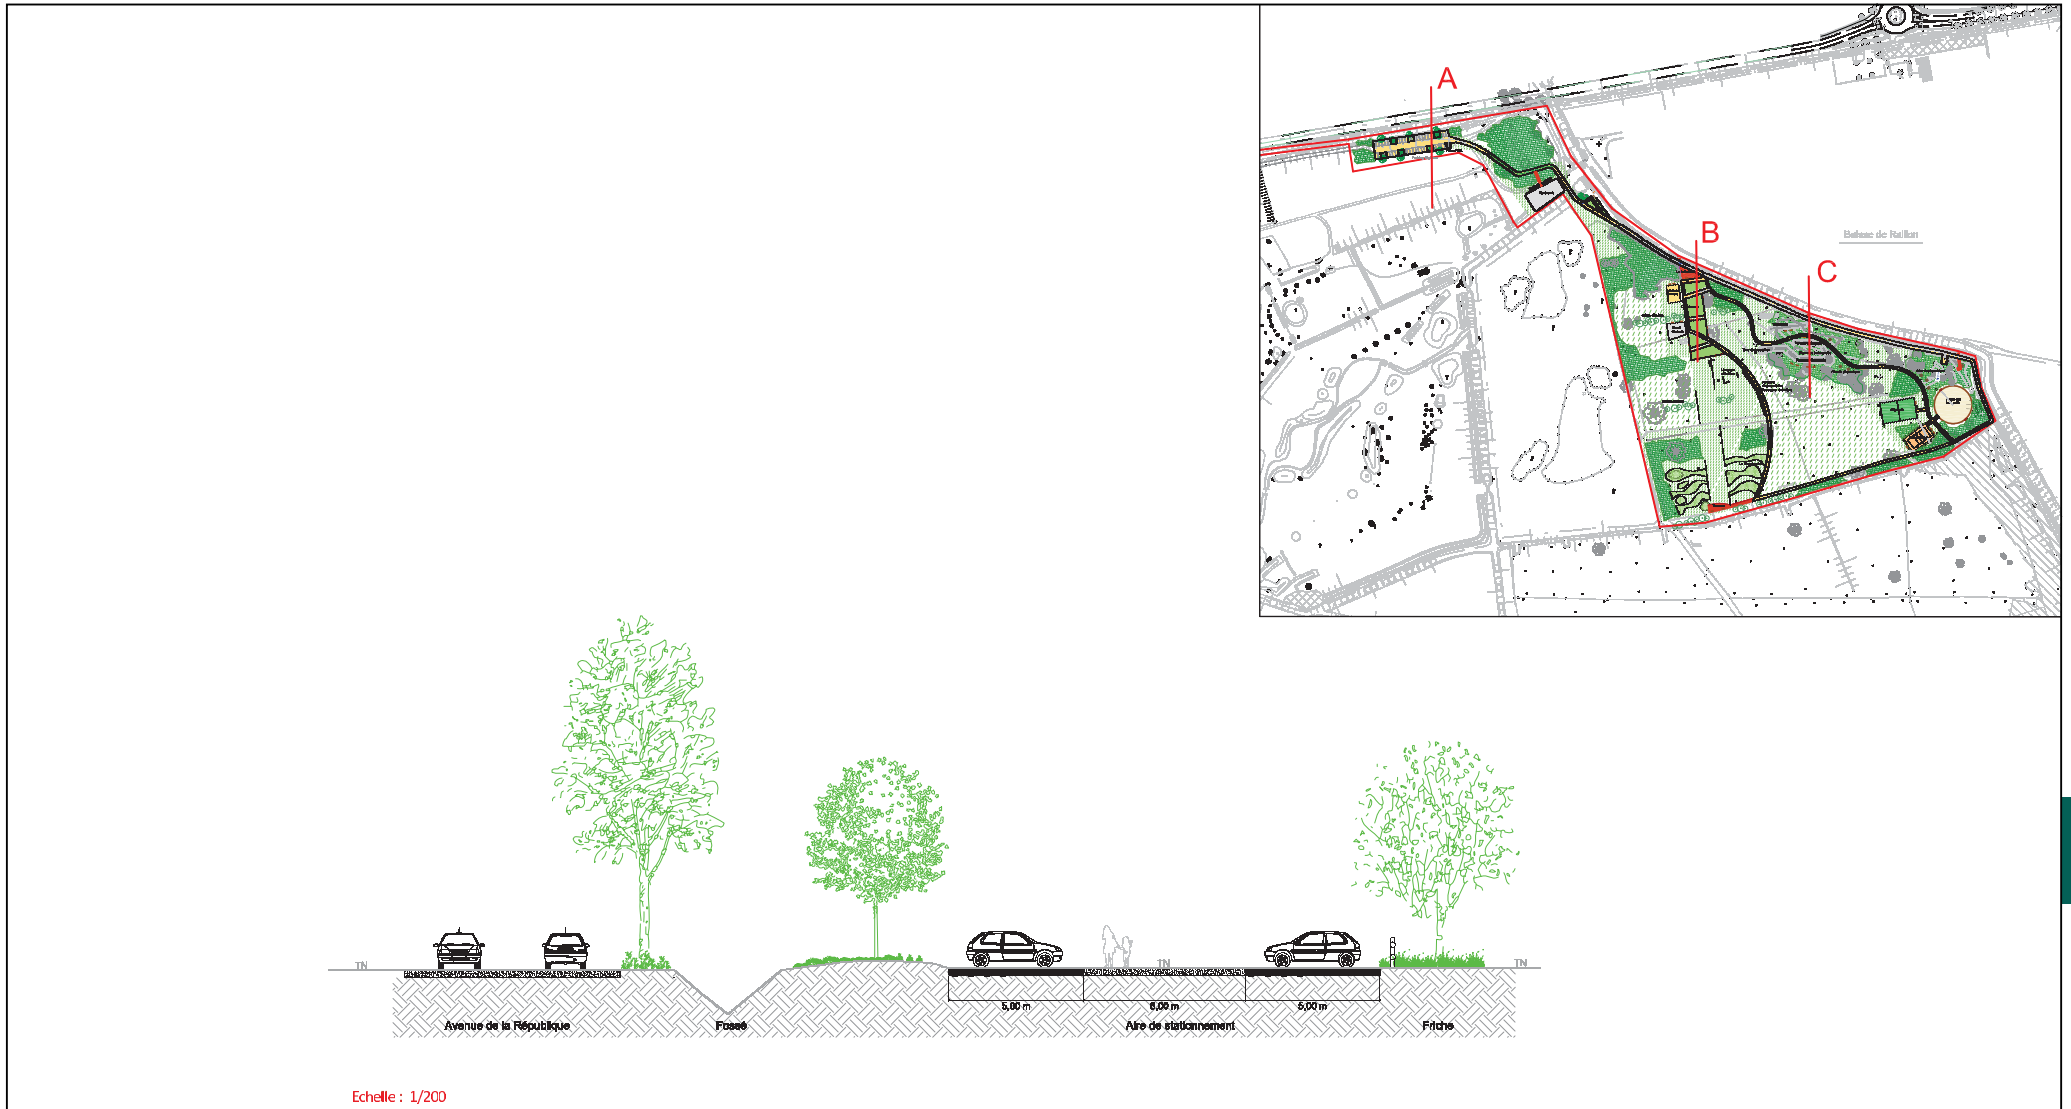

4 PLAN DE COMPOSITION D'ENSEMBLE COTÉ (PA4)

4.3 COUPES

4.3.B COUPE B-BÉLVÉDÈRE

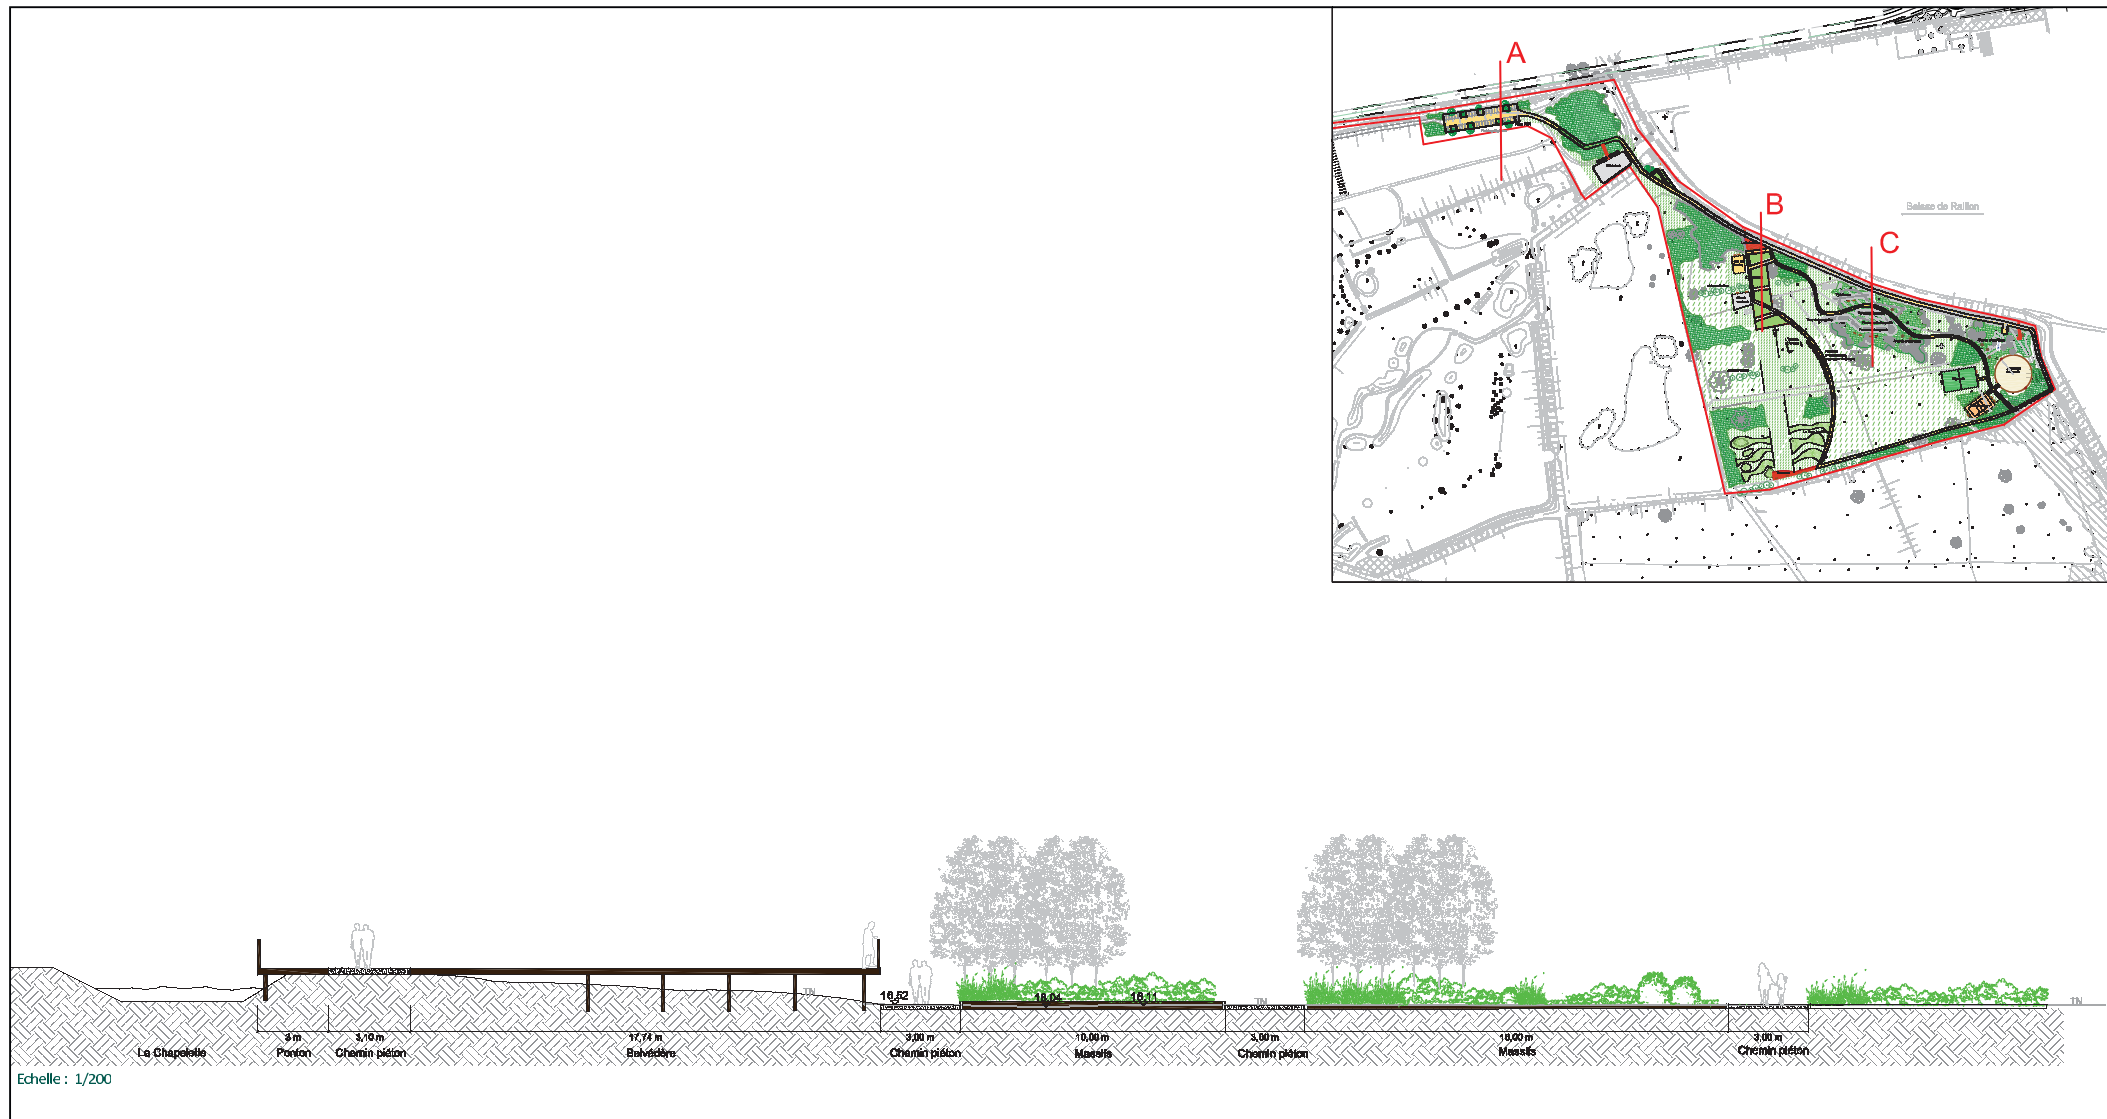

4 PLAN DE COMPOSITION D'ENSEMBLE COTÉ (PA4)

4.3 COUPES

4.2.c COUPE C-AIRE DE JEUX

