




VUE EN PLAN - 1/100

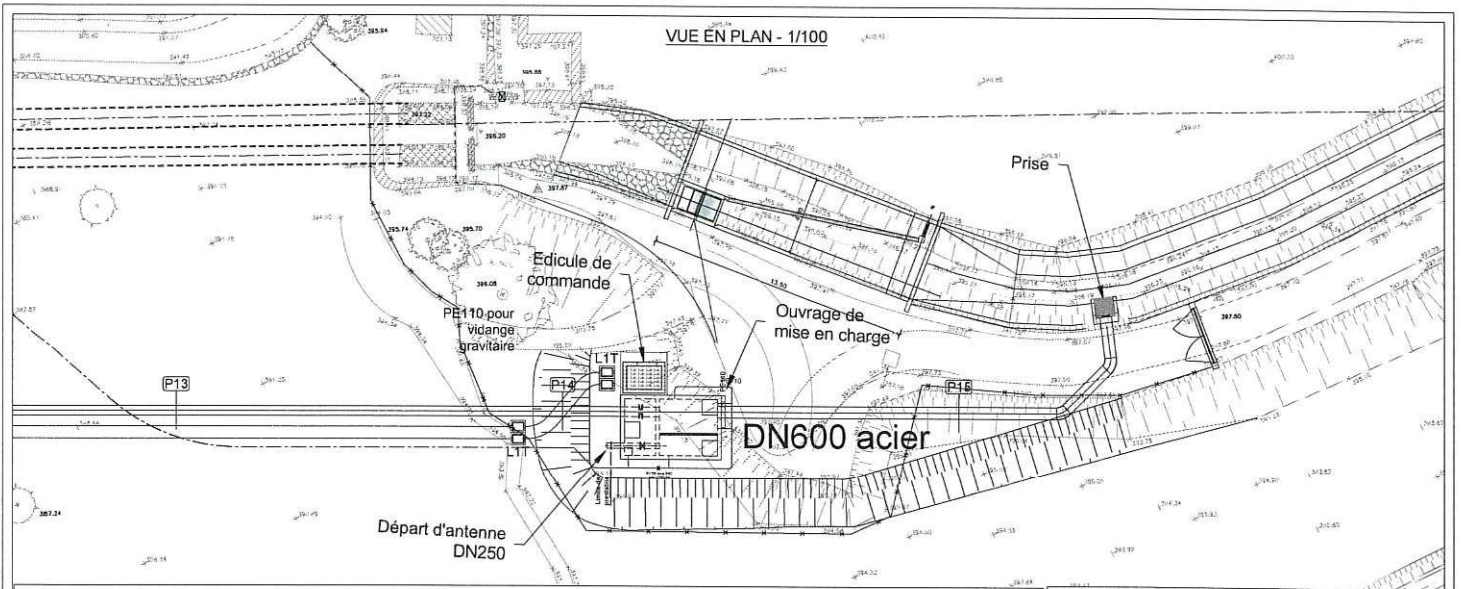


COUPE D - Ech : 1/50

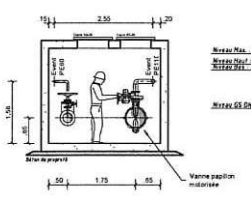


COUPE C - Ech : 1/50

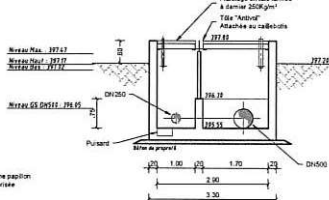


COUPE B - Ech : 1/50

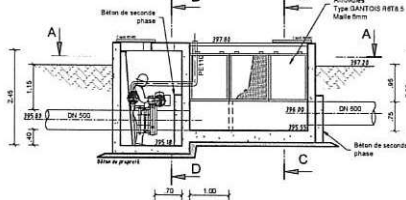

COUPE A - Ech : 1/50

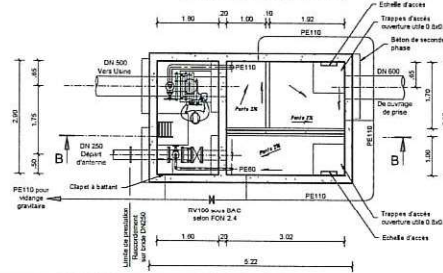

DETAIL PRISE - Ech : 1/50

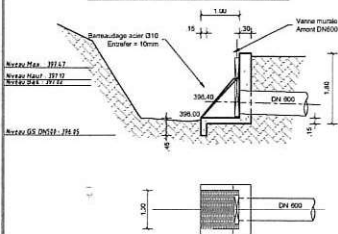

Association Syndicale du
Canal de Manosque

COMMUNE DE VILLENEUVE

SIPHON DU LARGUE

PHASE AVP

CREATION D'UNE MICROCENTRALE HYDROELECTRIQUE

COUPES ET DETAILS PRISE DU LARGUE

SOCIETE DU CANAL DE PROVENCE
17 IMPASSE DE LA VILLE NEUVILLE



Indice	Date	Établi par	Approuvé par	Commentaires / Modifications
03	2017	DMTC	SAF/AN	Etablissement du plan

Echelle : 1/100 - 1/50

Format : A3

N° : 2016-11-01-CC - 003 - 0
Cadastré
Référence Révis : 2016-11-01-05-A0_0 (12.08.2017).dwg




SOCIÉTÉ DU CANAL DE PROVENCE

-	03 2017	SPREC	NAULEAN	Etablissement du plan
Index	Date	Dernière mise à jour	Version	Commentaires / Modifications

Format: A1

N° : 2016-11-01-CC (004) 0
2016-11-01-CC (004) 0

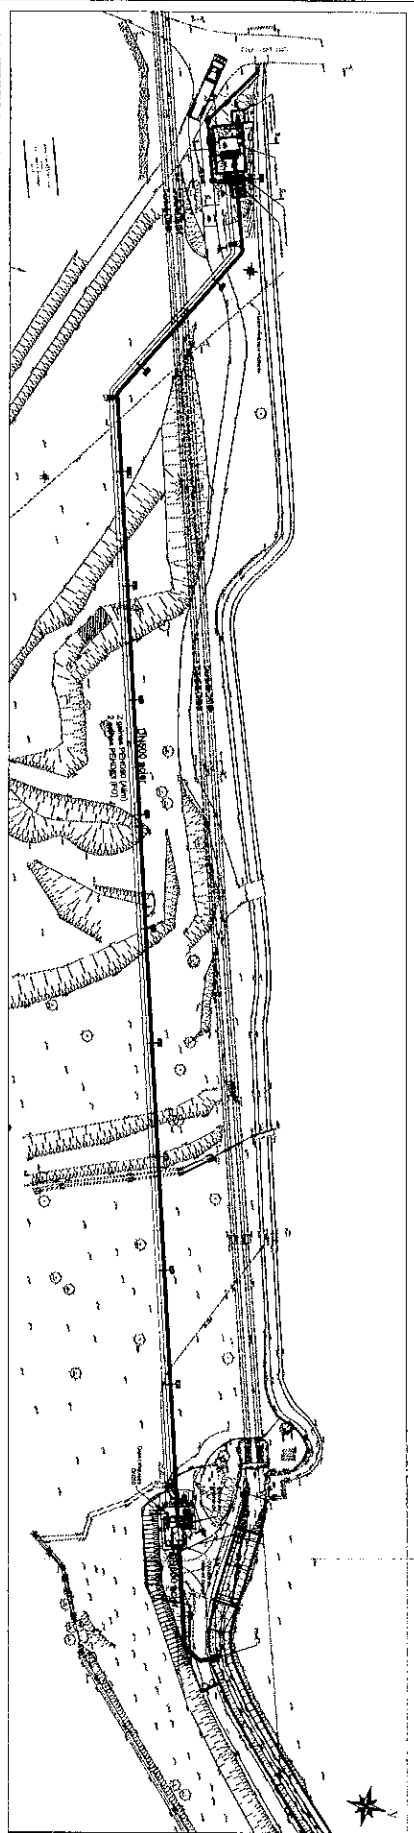

