



emplacement de la parcelle ZD 99

forage Armand

échelle : 1/20 000°



Département :
VAUCLUSE

Commune :
GRILLON

Section : ZD
Feuille : 000 ZD 01

Échelle d'origine : 1/2000
Échelle d'édition : 1/2000

Date d'édition : 10/07/2013
(fuseau horaire de Paris)

Coordonnées en projection : RGF93GC44
©2012 Ministère de l'Économie et des
Finances

DIRECTION GÉNÉRALE DES FINANCES PUBLIQUES

EXTRAIT DU PLAN CADASTRAL

Le plan visualisé sur cet extrait est géré
par le centre des impôts foncier suivant :
ORANGE
132, Allée d'Auvergne 84873
84873 ORANGE CEDEX
tél. 04 90 51 29 21 - fax 04 90 51 27 89
cdif.orange@dgfip.finances.gouv.fr

Cet extrait de plan vous est délivré par :

cadastre.gouv.fr



(h)

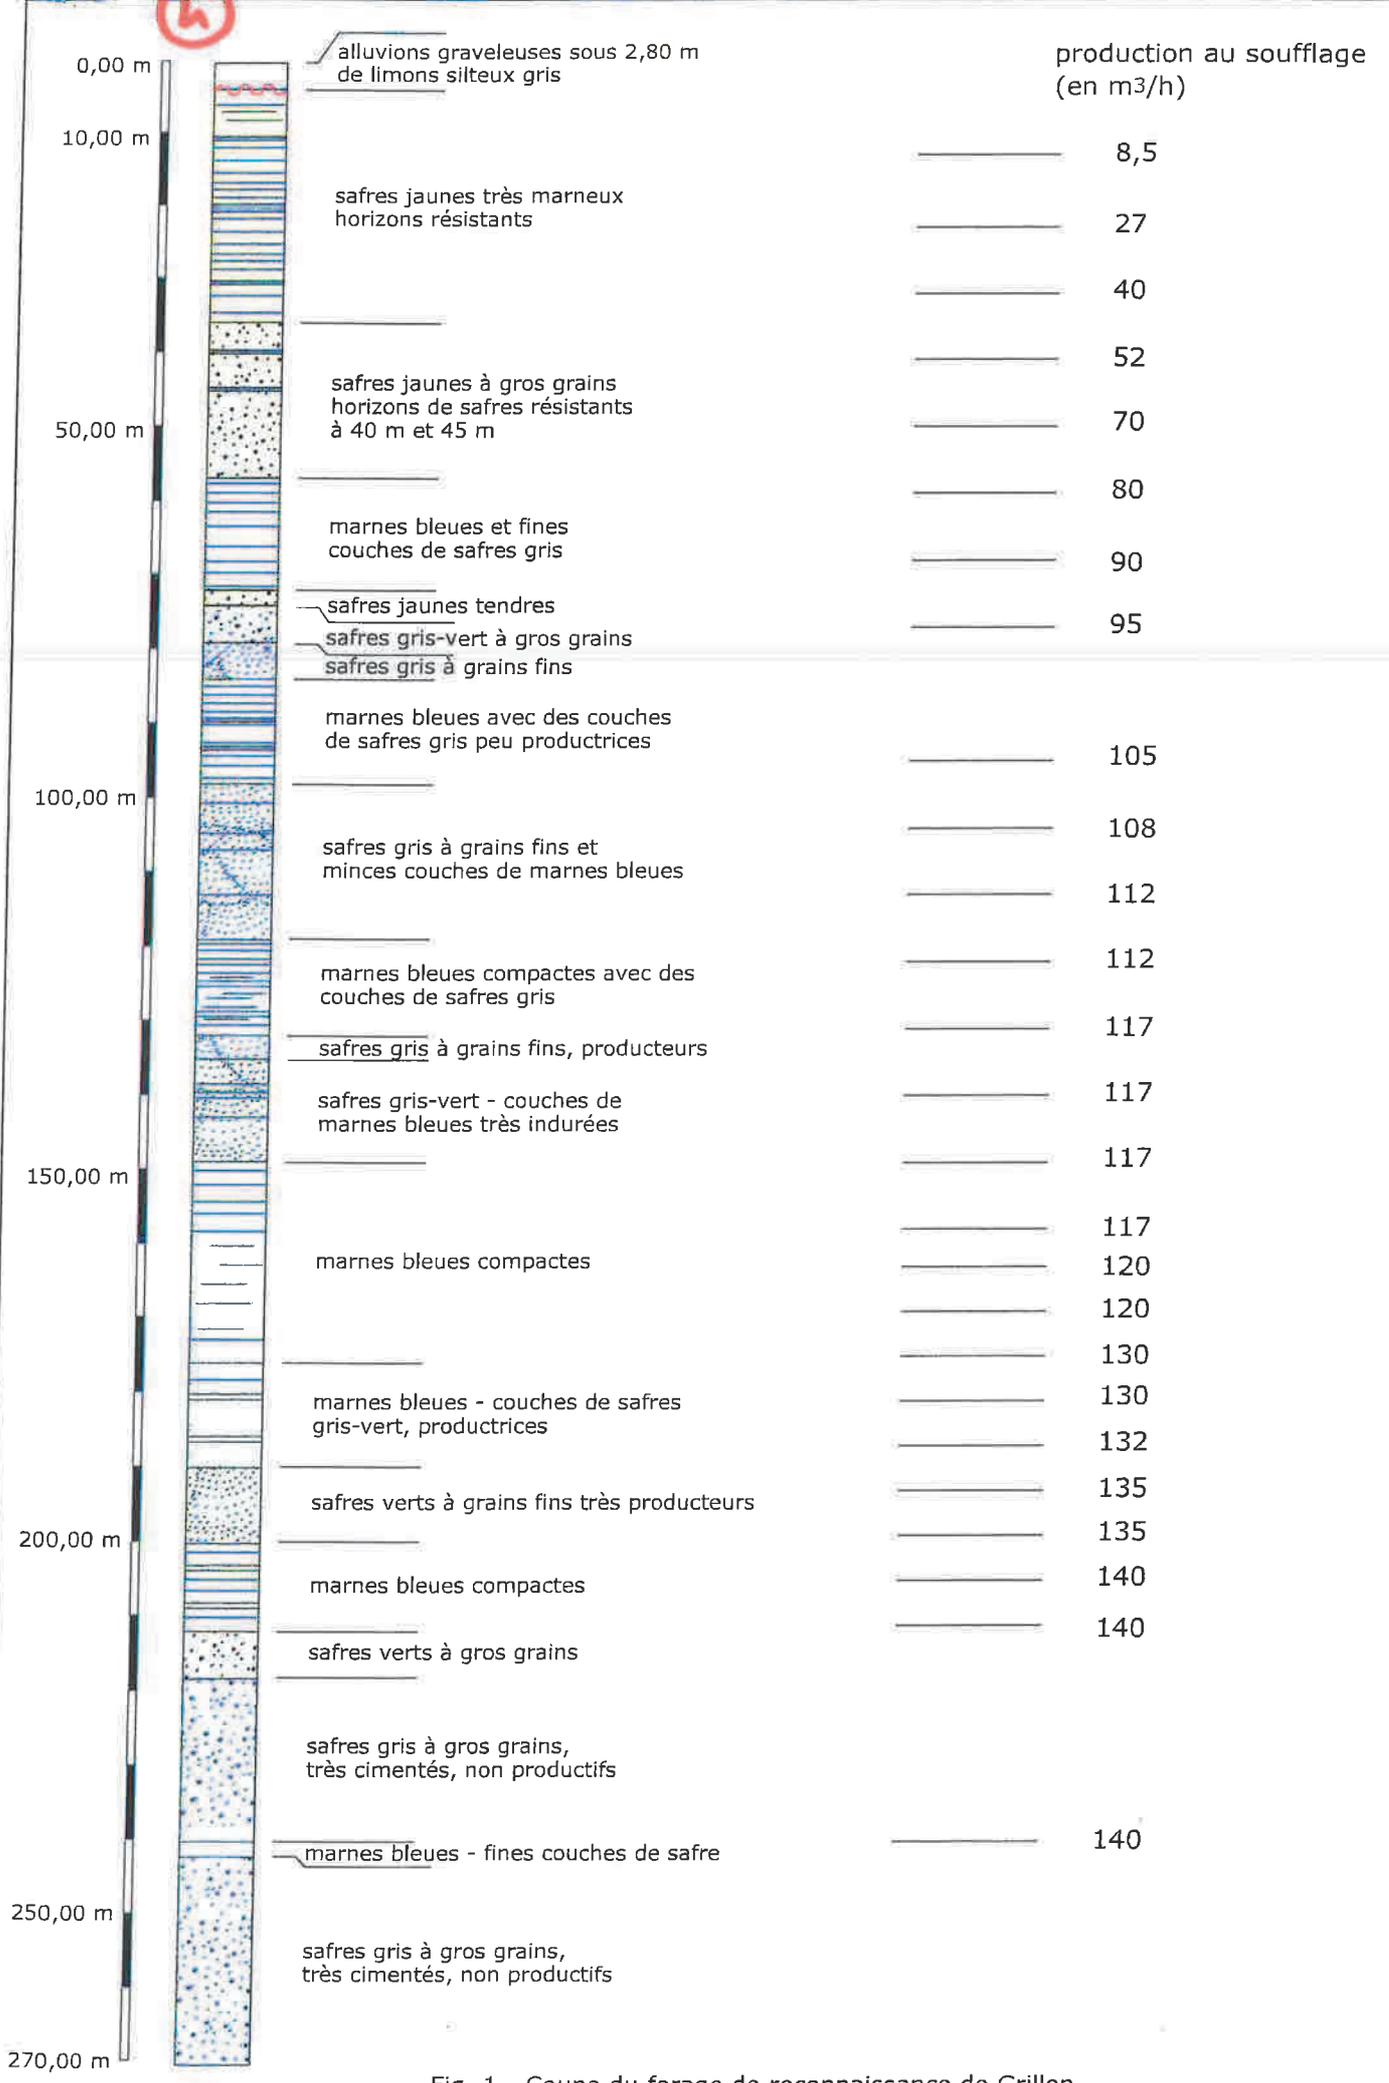


Fig. 1 Coupe du forage de reconnaissance de Grillon

FUTUR FORAGE



FUTUR FORAGE

ACCES

