



LEGENDE

- Réseau Eau Potable existant
 - Réseau Télécom aérien existant
 - Réseau Télécom souterrain existant
 - Réseau Gaz existant
 - Réseau Haute Tension souterrain existant
 - Réseau Haute Tension aérien existant
 - Réseau Basse Tension souterrain existant
 - Réseau Basse Tension aérien existant
 - Réseau Eaux Usées existant
 - Le plan des réseaux existants est donné à titre indicatif.
- | | |
|----------------------------|-------------------------------|
| ● Optiqueuse du Portugal | ● Caisson végétal |
| ● Caisson arachidienne | ● Triangulation anglo-saxonne |
| ● Caisson de Provence | ● Trièfle de Ligurie |
| ● Romalie à petites fleurs | ● Violette de Jordan |
-
- | | |
|------------------|-----------------------|
| — Erjeux faibles | — Talus déblai (1/1) |
| — Erjeux modérés | — Talus remblai (2/2) |
| — Erjeux forts | — Clotûre existante |
-
- | | |
|-------------------|---------------------|
| ■ GNT | — Clotûre existante |
| — Mur à restaurer | |
-
- | | |
|-----|--------------|
| P.B | Points bas |
| P.H | Points hauts |

 

PONT PROJETE - largeur 4 m
Echelle : 1/200

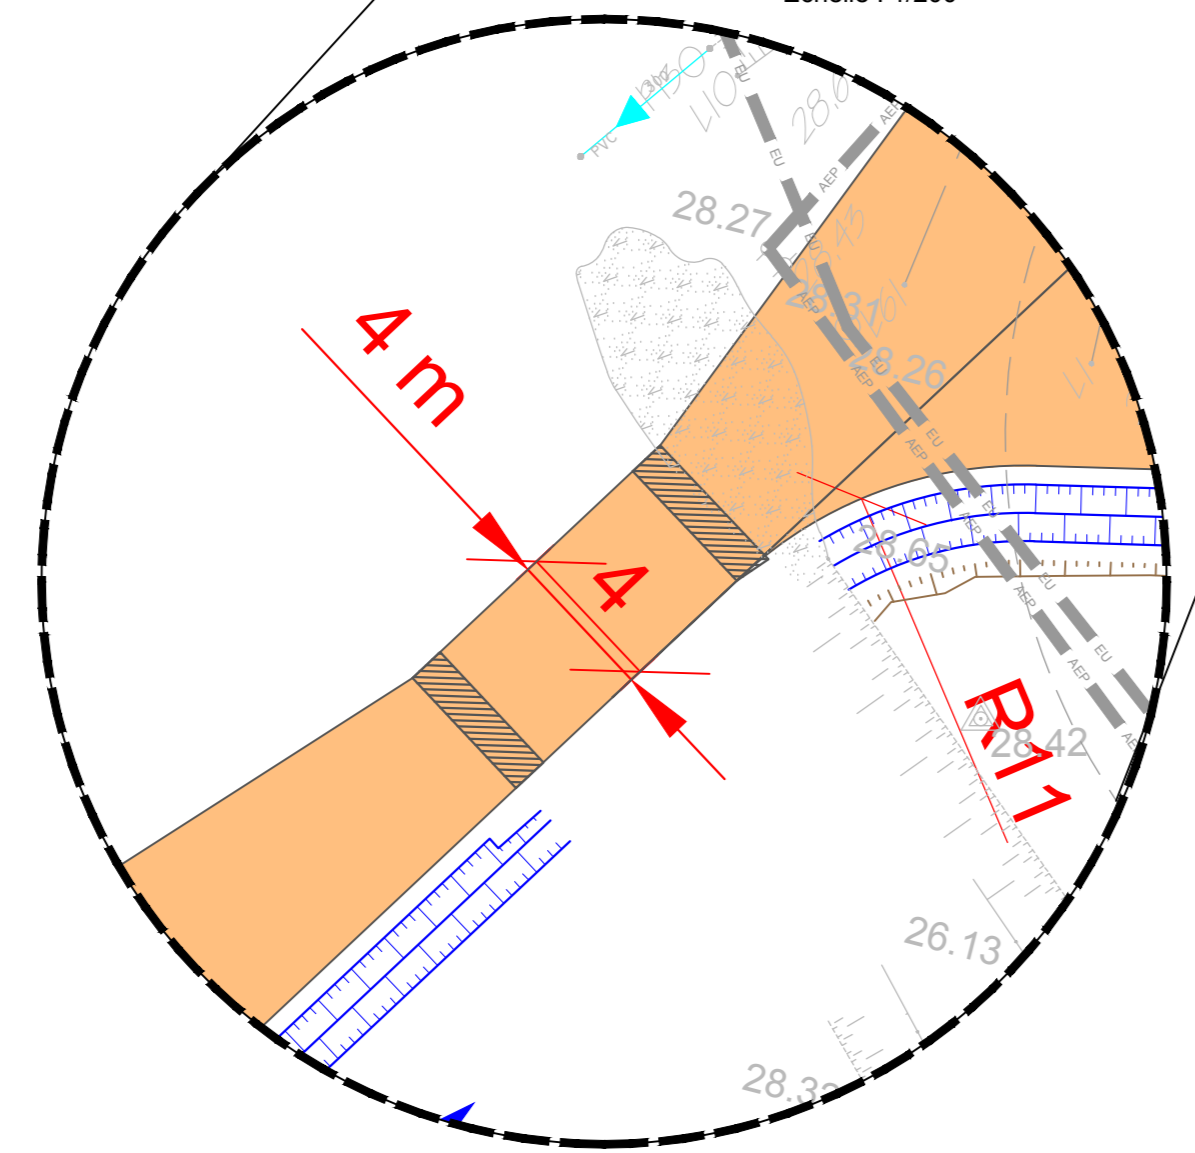

Mission de Maîtrise d'Oeuvre pour la mise en conformité des voies du P.P.R.I.F

TPF Ingénierie
Pôle Infrastructures
Pôle d'excellence JEAN LOUIS
14 Via Nova
83600 FREJUS, FRANCE
T : 04 94 19 32 00 - F : 04 94 19 32 09



Vue en Plan F13

DATE	VERSION	DESCRIPTION
01/10/2018	F	Modification suivant mail du 25 septembre 2018
25/10/2018	G	Modifications suivant mail du 17 octobre 2018
19/12/2018	H	Intégration des surtargeurs

NUM PROJET	PROJET	PHASE	CHRONO	IMPLÉMENTEUR	TYPE	SPECIALITE	ZONE	INDICE	ECHELLE
NCA180055	PPR	AVP	TPFI	VP	FIL	F13	H	500	

AGENCE IPR	ETABLISSEMENT	VERSEMENT	APPROUVÉ	TPF Ingénierie
IPR	PCG	AD	LCJ	www.tpf.fr