


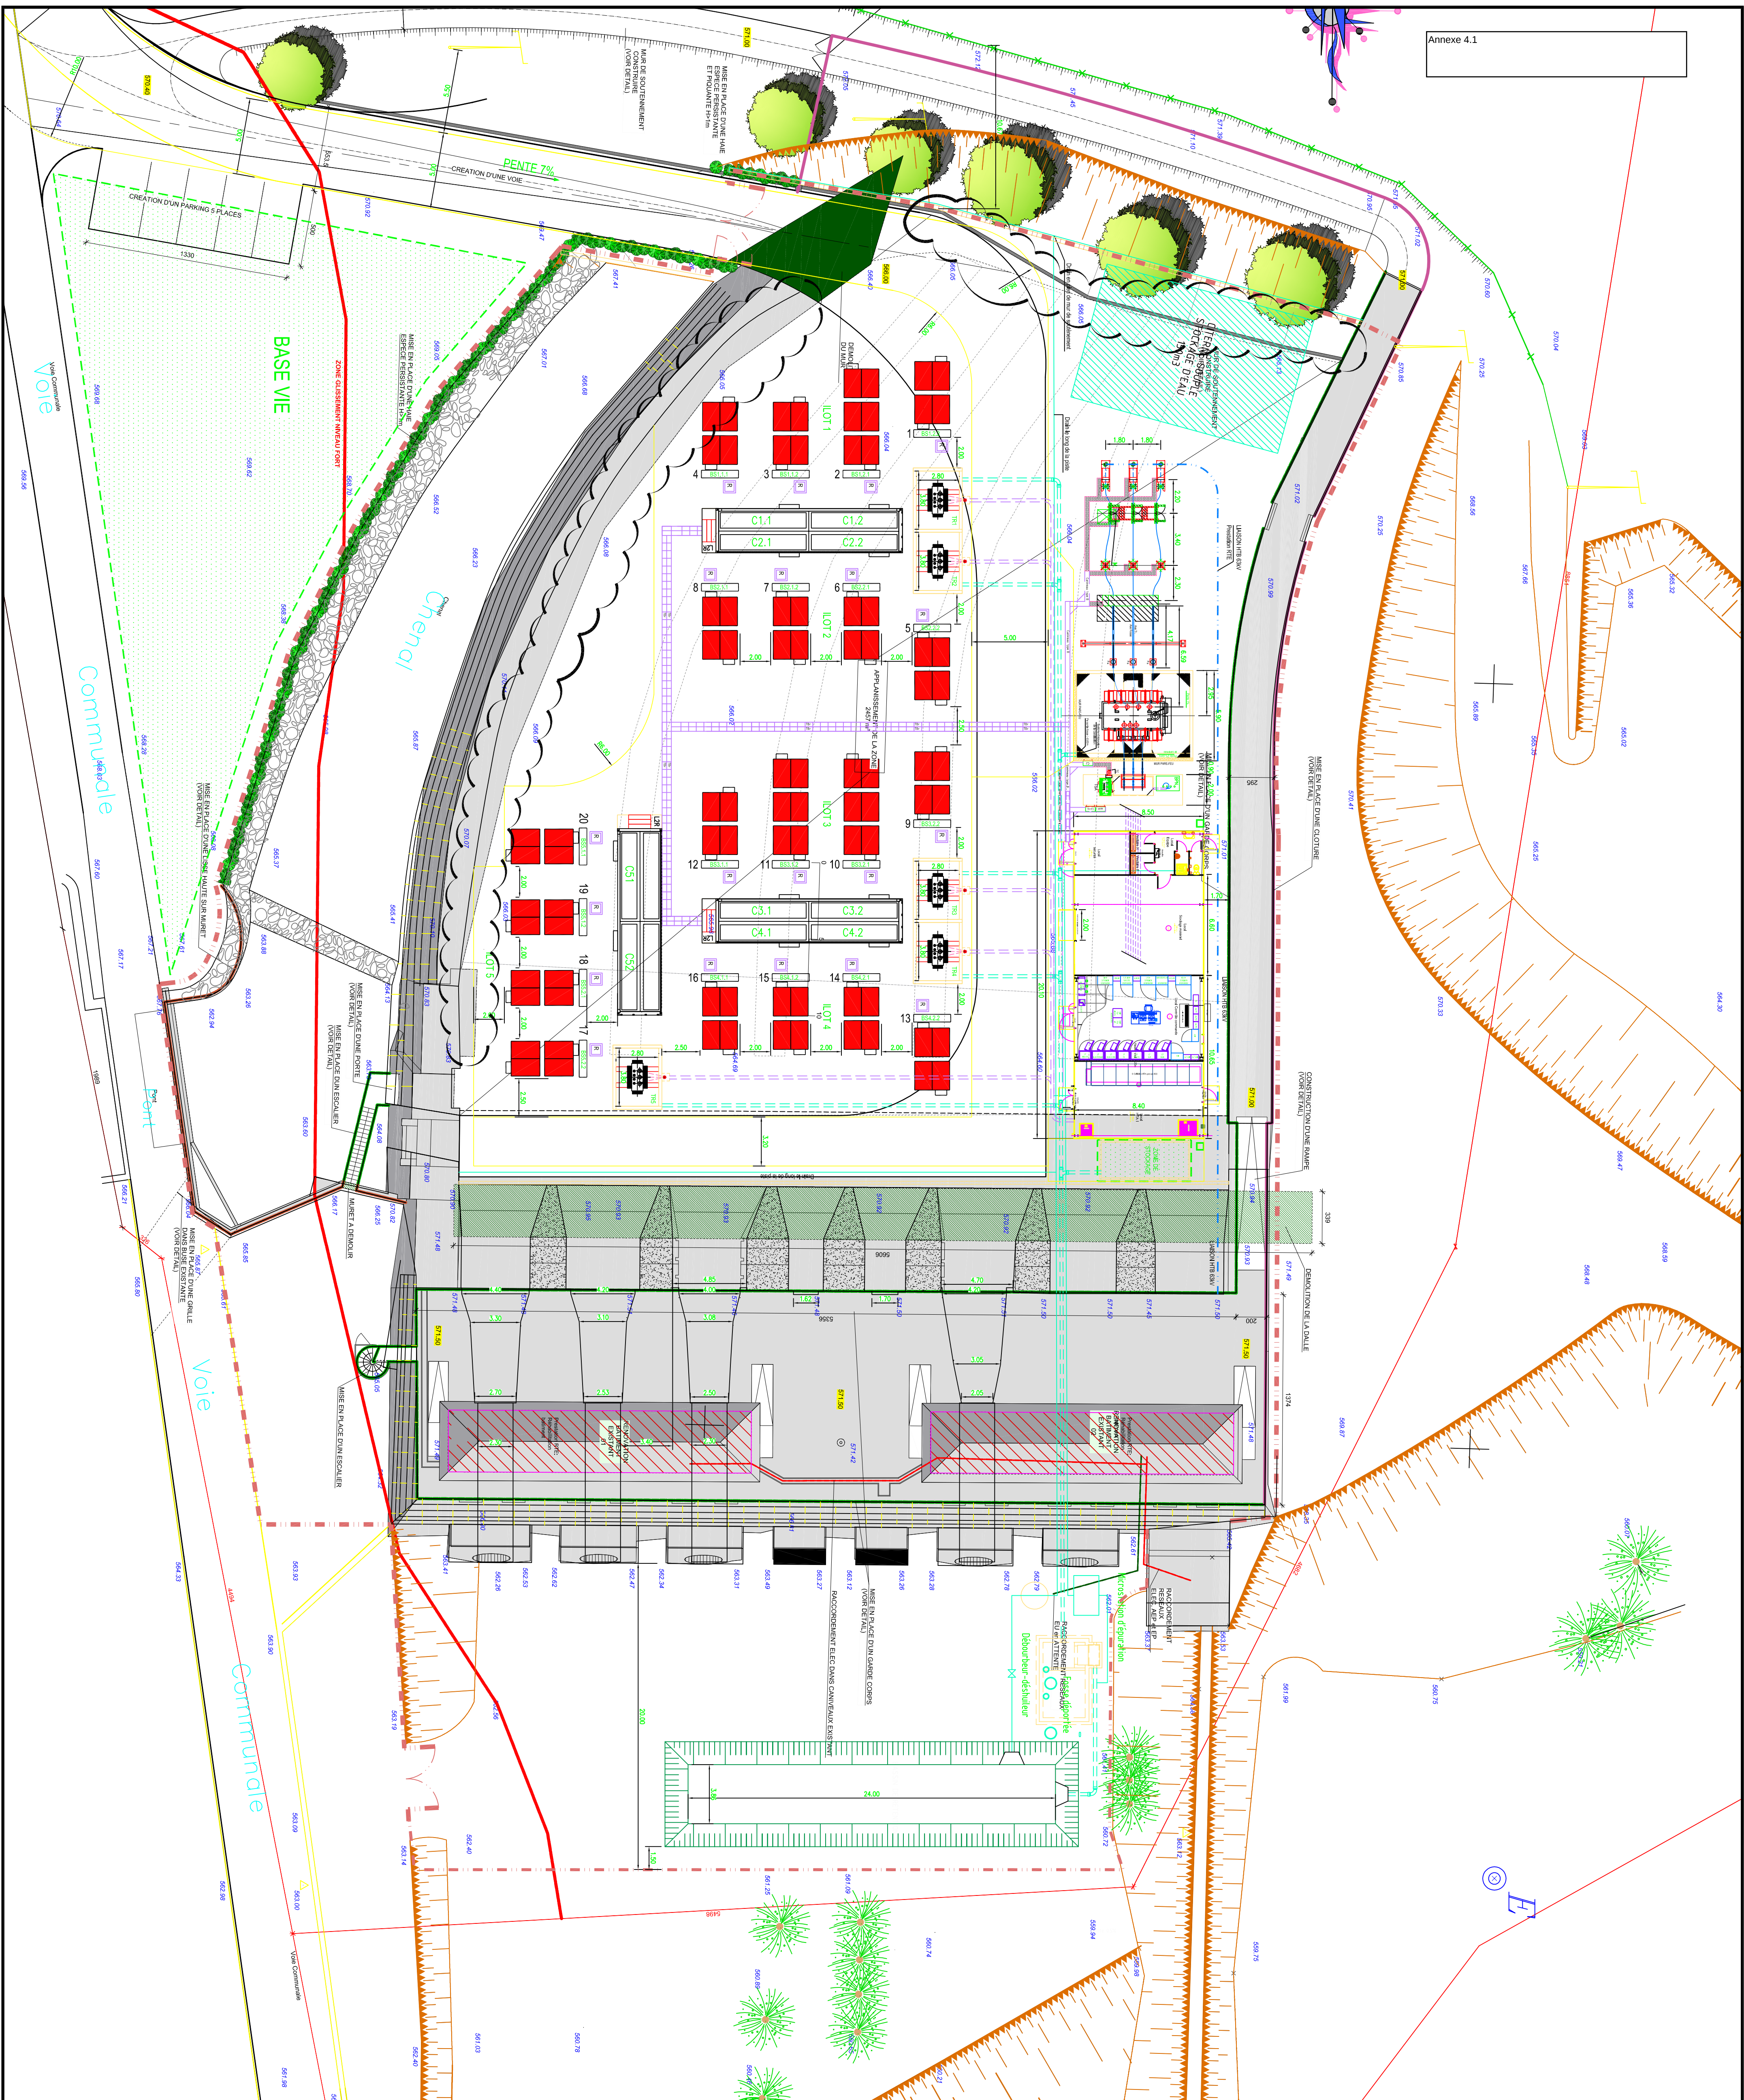

F		J		
E		K		
D		J		
C		I		
B		H		
A	06-22-88	JC	G	
	Modification ind Date		Date ind	Modification Date

RTE - CNER 2002
Gestionnaire

Le réseau
de transport
d'électricité
Rte

PROVENCE ALPES DU SUD
251, Rue Louis Lépine, Les Chabauds Nord

S-SM-VENTA P31-POIMPGE--\$-HT04-A

VENTAVON

63/20kV

IMPLANTATION GENERALE

Superposition plan ARCHI

ENTREPRISE	
 ENGIE IMMO	
INSEE Pointes et Coteaux 34000 PONTAUX LEZ TOULOUSE 34000 TOULOUSE 34000 TOULOUSE 34000 TOULOUSE 34000 TOULOUSE	
Echelle : 1/200	Date : 04/12/2018
Dessinateur : JC	
Vérifié par : TG	
S-SM-VHTA_P31-P09BASC-4-LL	