


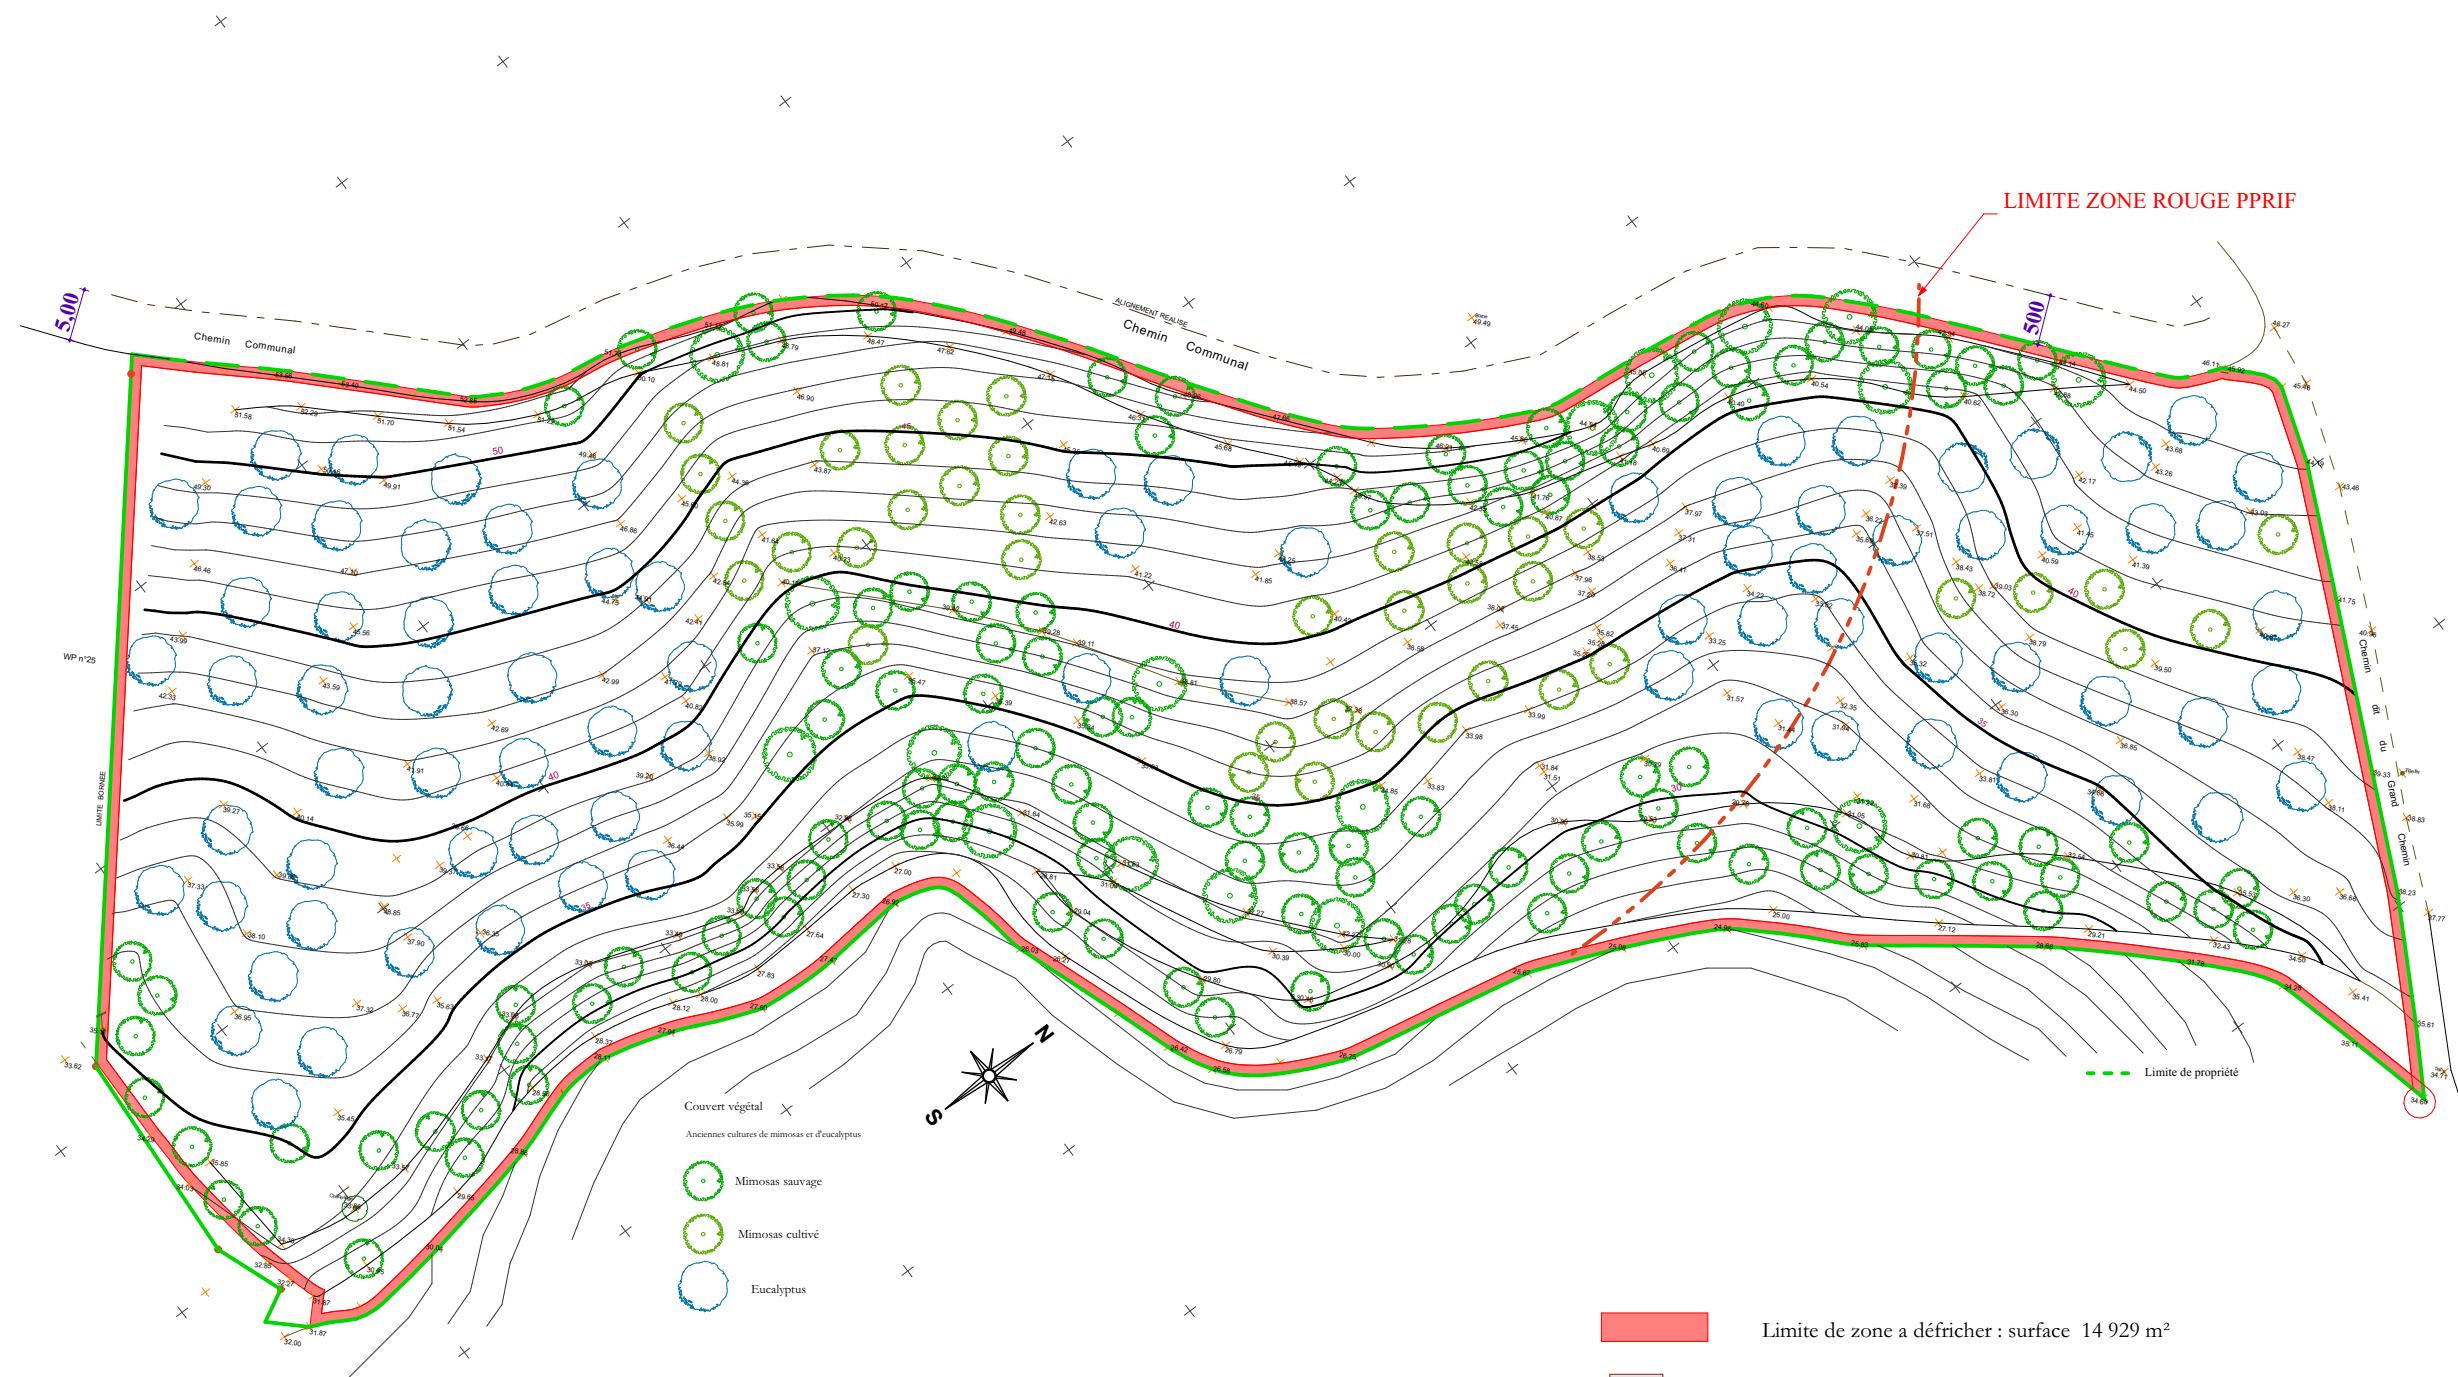

Couvert végétal
Anciennes cultures de mimosas et d'eucalyptus

- Mimosas sauvage
- Mimosas cultivé
- Eucalyptus

Limite de zone a défricher : surface 14 929 m²

Voie à créer

Limite de propriété

Nota :
La végétation est composées du culture de mimosas et d'eucalyptus.

COMMUNE DE TANNERON

Propriété FREGA Adelmo

Lieu dit La Colle d'embarque
Section WP n° 30
Surface : 14 929 m²