



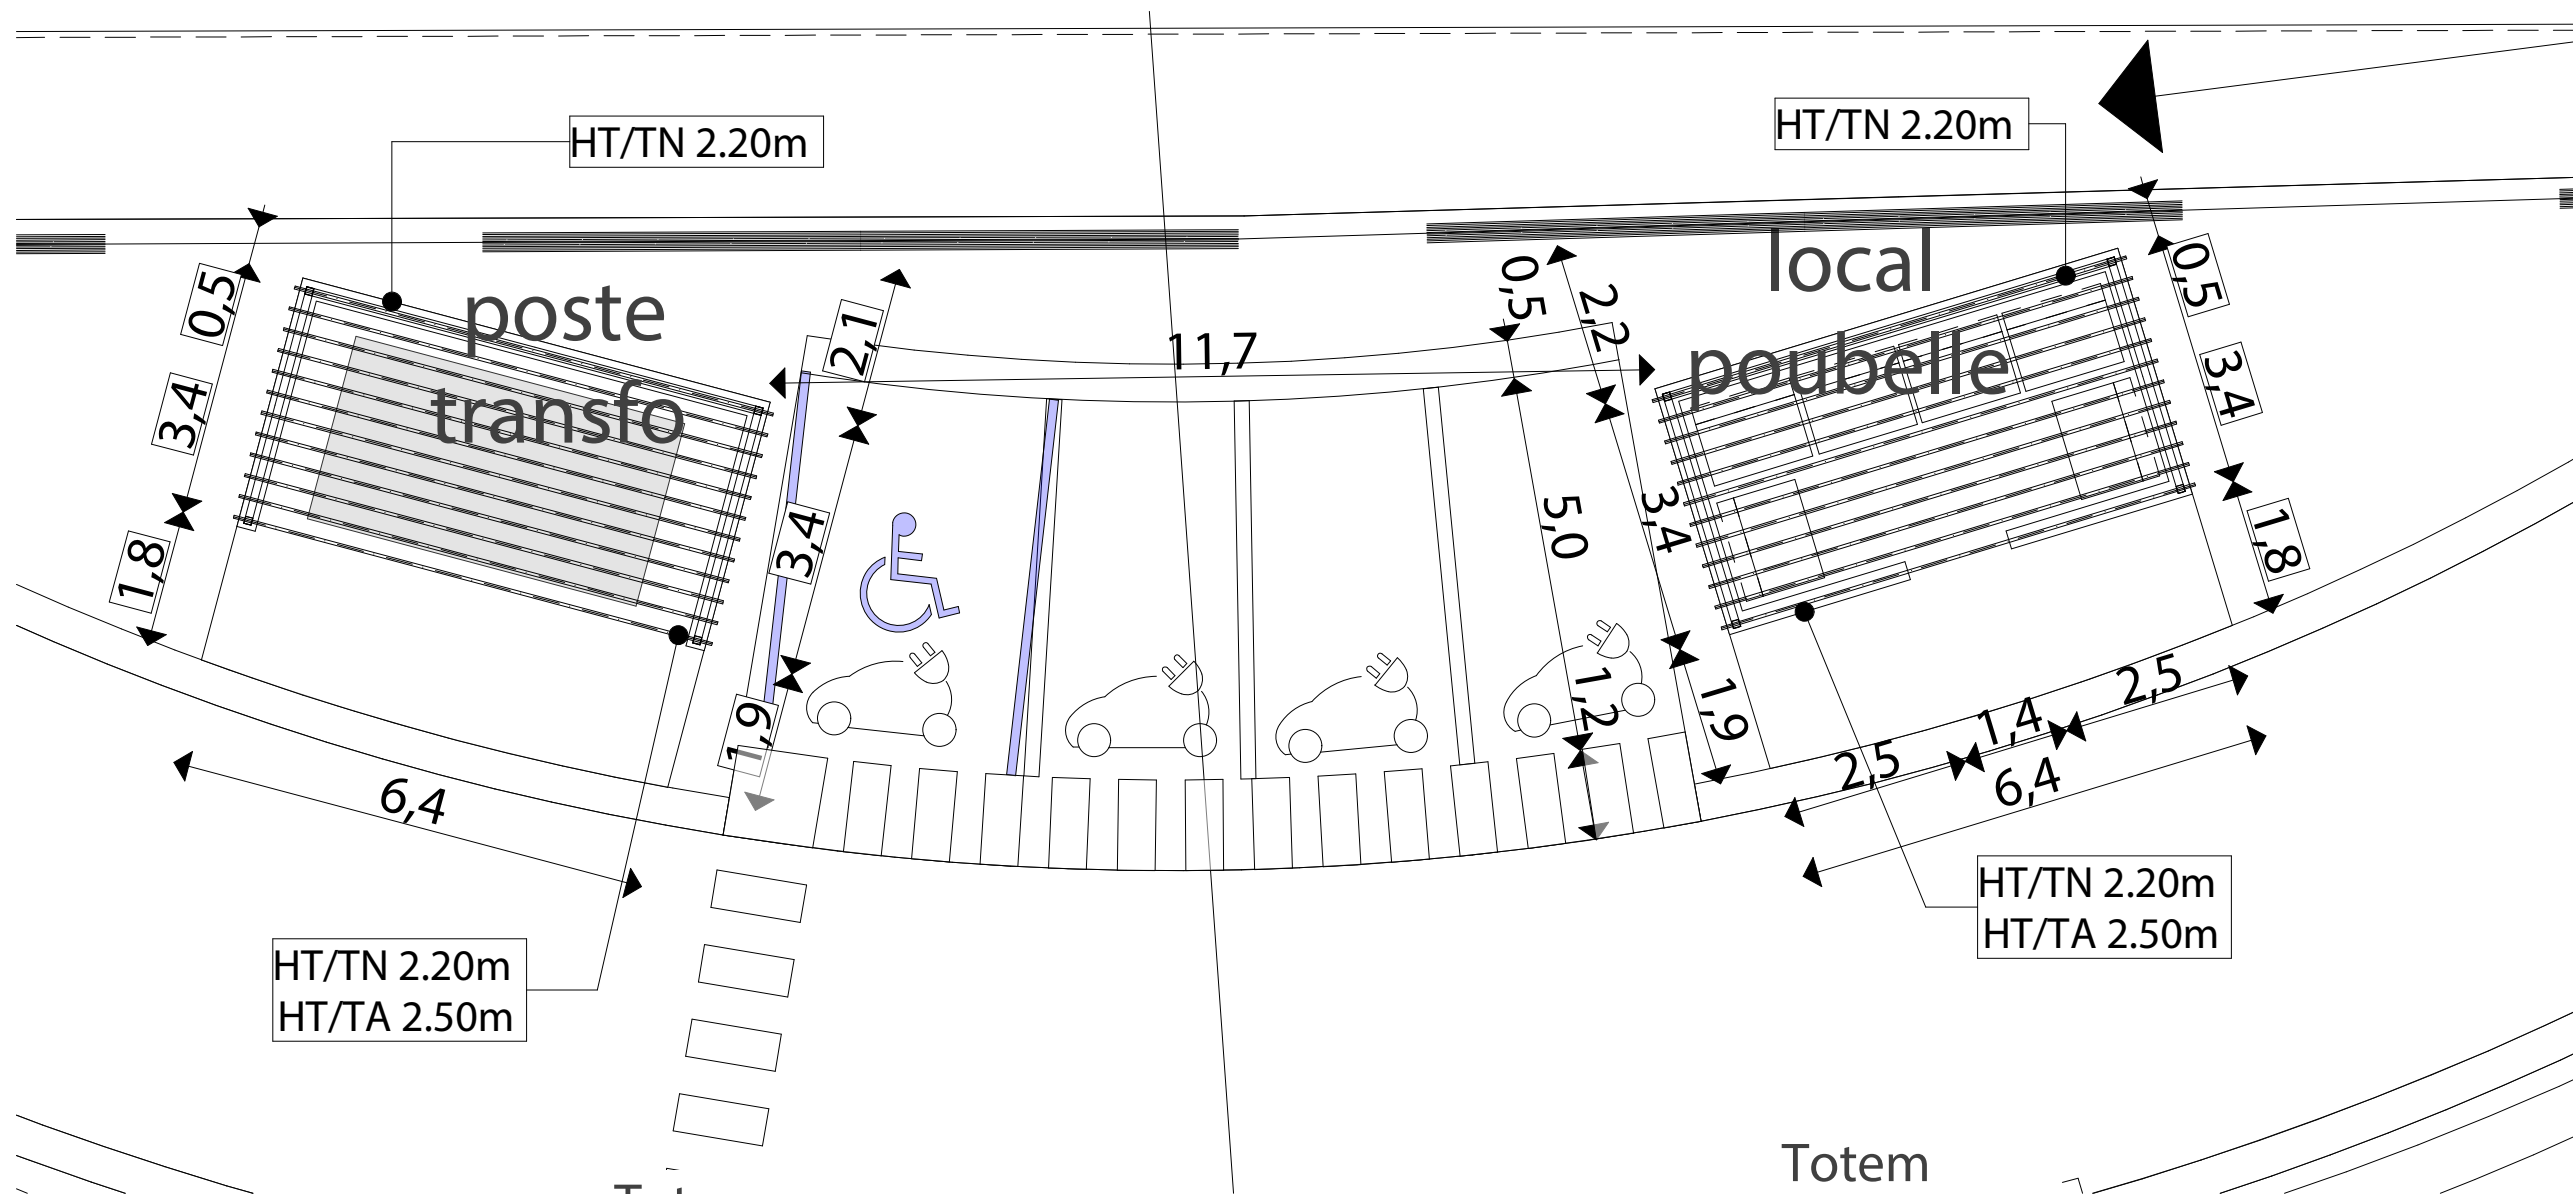

ACAMP ARCHITECTES
ORDRE DES ARCHITECTES
N° National : 511691
R.C.S : Manosque 497 628 752
N° Siret : 49762875200028
S.A.R.L. capital social 500 €
Le 75 - 04100 MANOSQUE
contact@acampa.fr 04 92 76 07 11

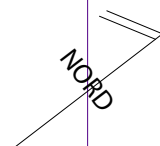