


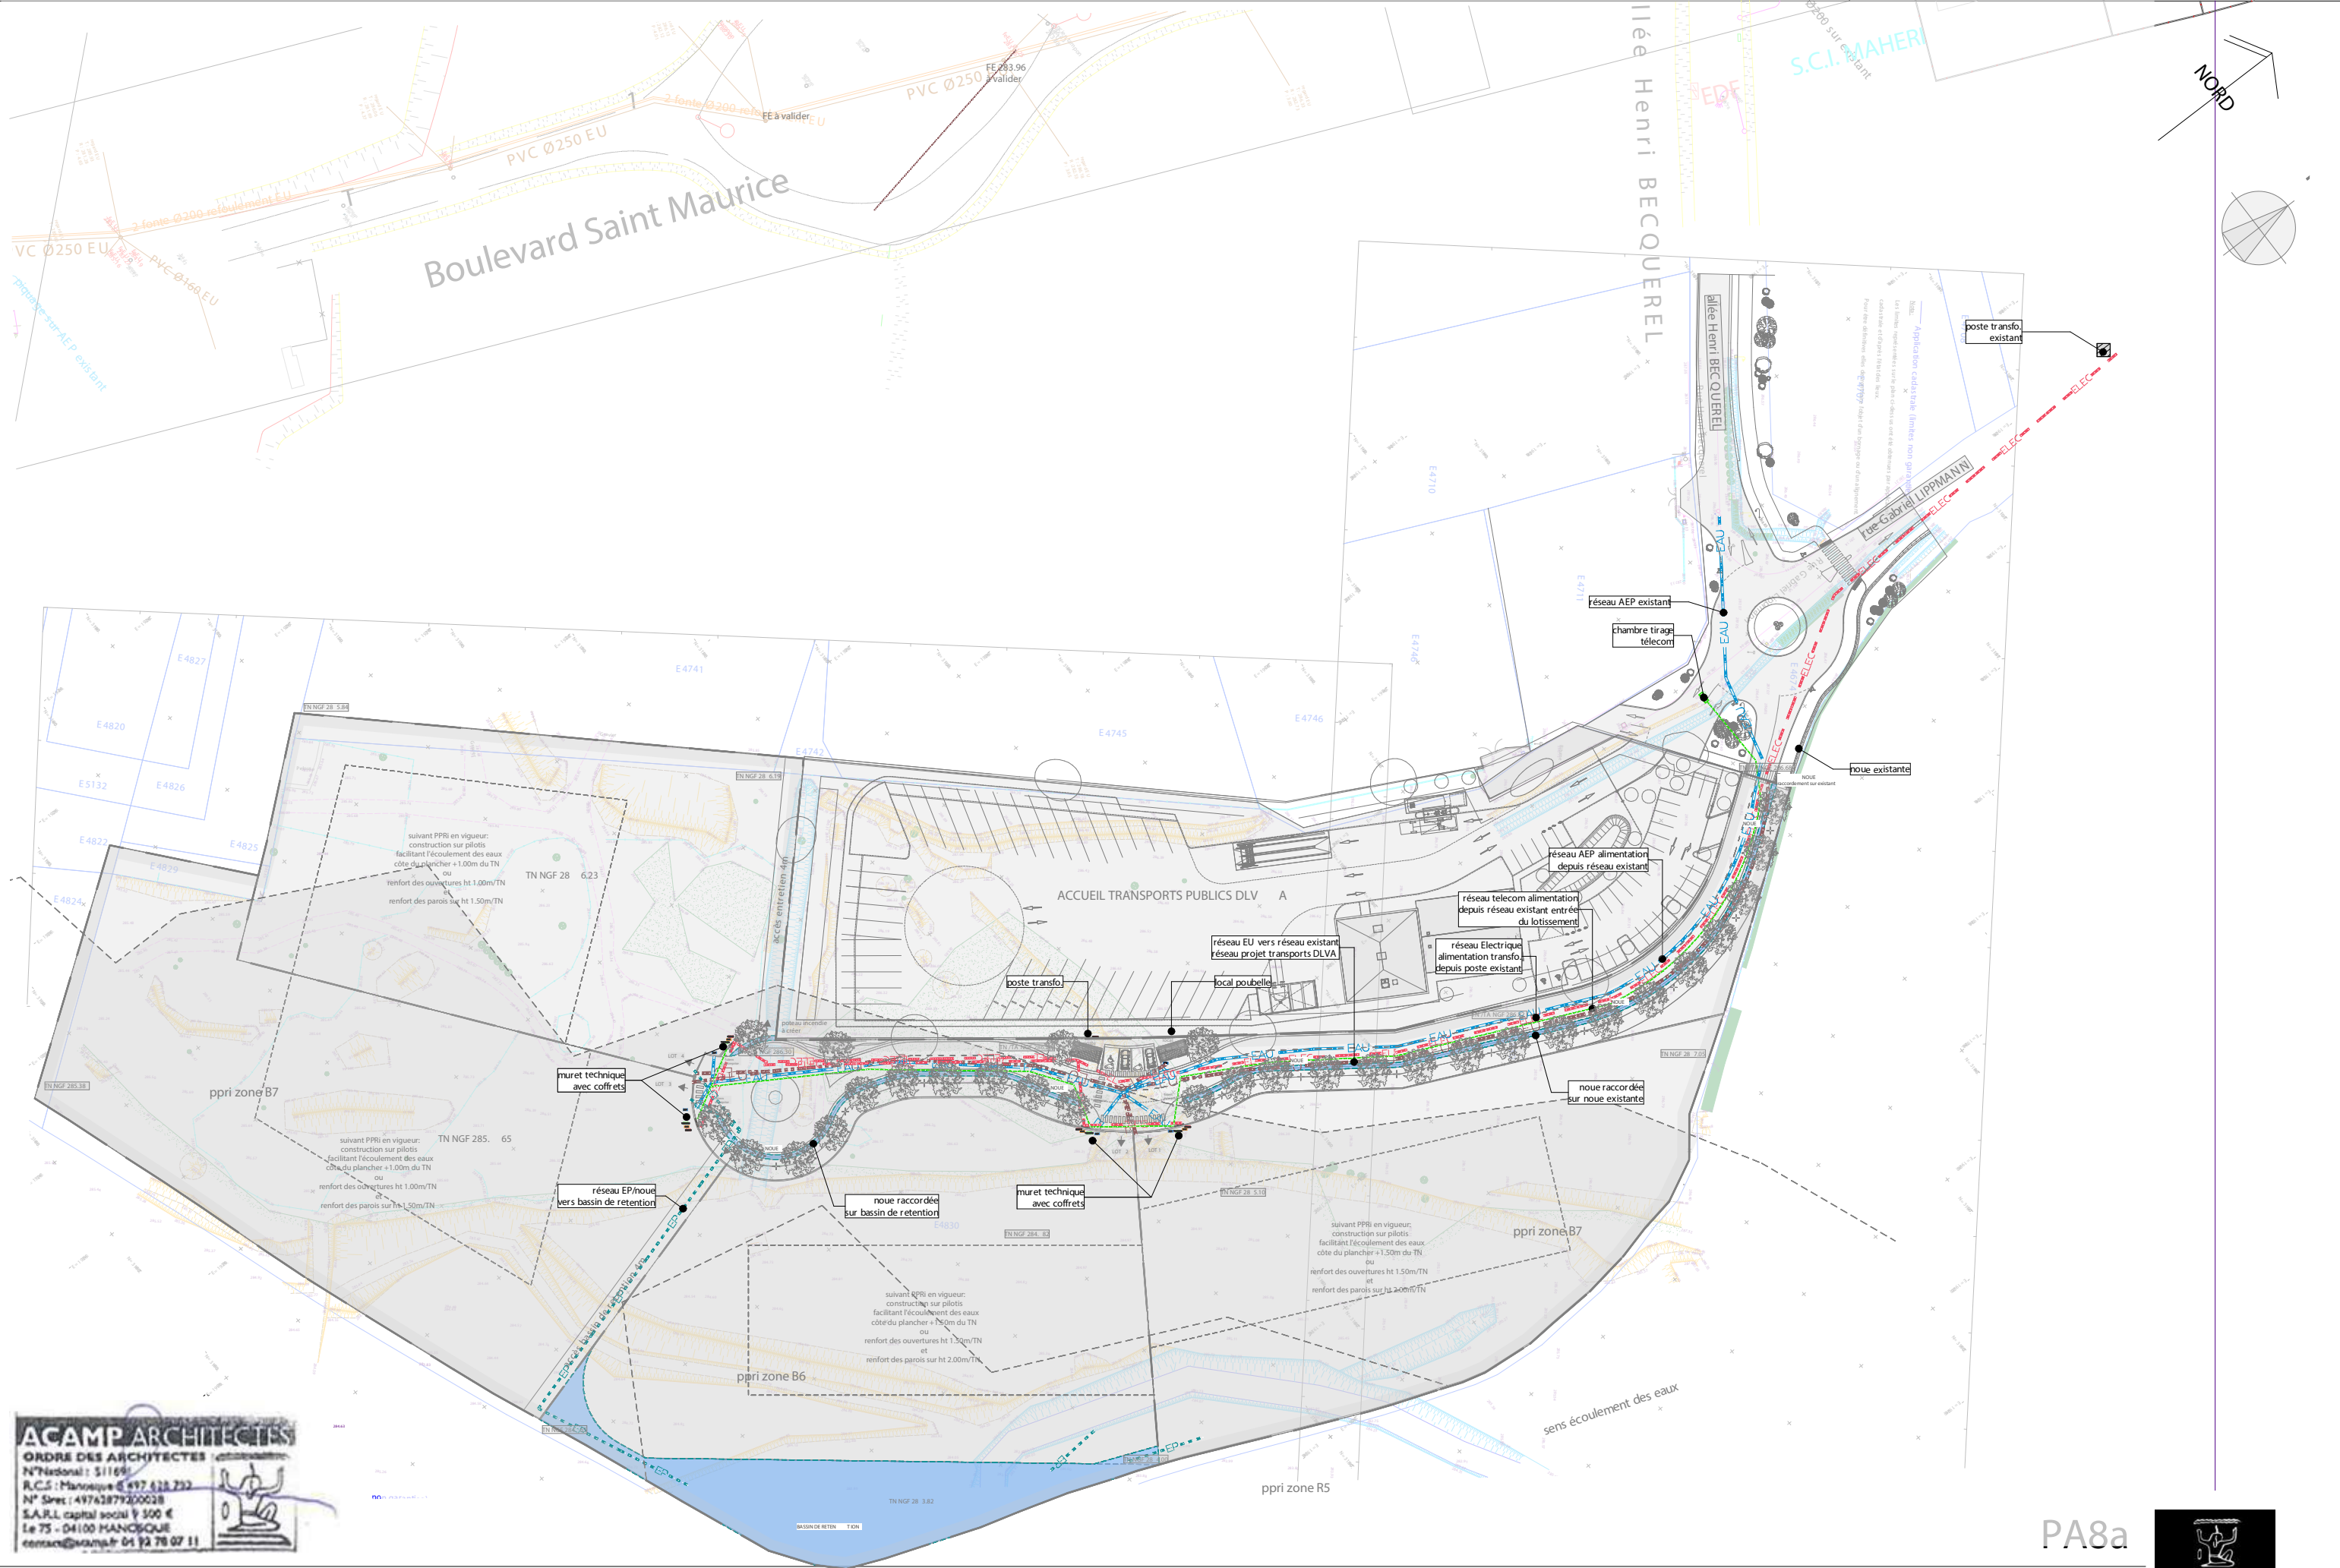

ACAMP ARCHITECTES
ORDRE DES ARCHITECTES
N°National : 511691
R.C.S : Manosque 497 628 732
N° Siret : 49762873200028
S.A.R.L capital social 500 €
Le 75 - 04100 MANOSQUE
contact@acampa.fr 04 92 78 07 11