

Etude de Réverbération
Projet Photovoltaïque de Vitrolles
Aéroport Marseille Provence



28 mai 2019 – version 1

1. SOMMAIRE

1.	SOMMAIRE	2
2.	PRESENTATION GENERALE	3
2.1.	PRESENTATION DU DOCUMENT	3
2.2.	PRESENTATION DES INTERVENANTS	3
3.	RESUME	4
4.	PRESENTATION DU PROJET ET DES ENTREES CONSIDEREES	6
4.1.	PROJET	6
4.2.	AERODROME	8
4.3.	TERRAIN	10
5.	ANALYSE	11
5.1.	ZONES DE PROTECTION	11
5.2.	CONCLUSION	17
6.	ANNEXES.....	18

2. PRESENTATION GENERALE

2.1. PRESENTATION DU DOCUMENT

Ce document présente l'étude de réverbération du projet photovoltaïque de la société LIDL localisé au 12 boulevard de l'Europe, Vitrolles (Bouches-du-Rhône), à proximité de l'aéroport Marseille-Provence. L'objectif de cette étude est d'identifier les régions de l'espace concernées par la réflexion spéculaire des rayons du Soleil sur les modules photovoltaïques et de caractériser les impacts en réponse aux spécifications de la DGAC jointes en annexe.

Ce document est composé de deux parties :

- Une première partie présentant le projet ainsi que toutes les entrées considérées.
- Une deuxième partie présentant les résultats obtenus.

2.2. PRESENTATION DES INTERVENANTS

Maître d'Ouvrage



Direction Régionale Provence (DR 08)
394, chemin de Favary
13 790 Rousset

Contact :
M. Julien RAQUET – julien.raquet@lidl.fr

Cabinet d'Ingénierie




55, allée Pierre Ziller
06 560 Sophia Antipolis

Contact :
M. Christophe VERNAY – christophe.vernay@solais.fr

3. RESUME

Le projet de la société LIDL consiste à réaliser une centrale photovoltaïque sur la toiture d'un futur bâtiment localisé 12 boulevard de l'Europe, Vitrolles (Bouches-du-Rhône), à proximité de l'aéroport Marseille Provence, comme indiqué sur la figure suivante.

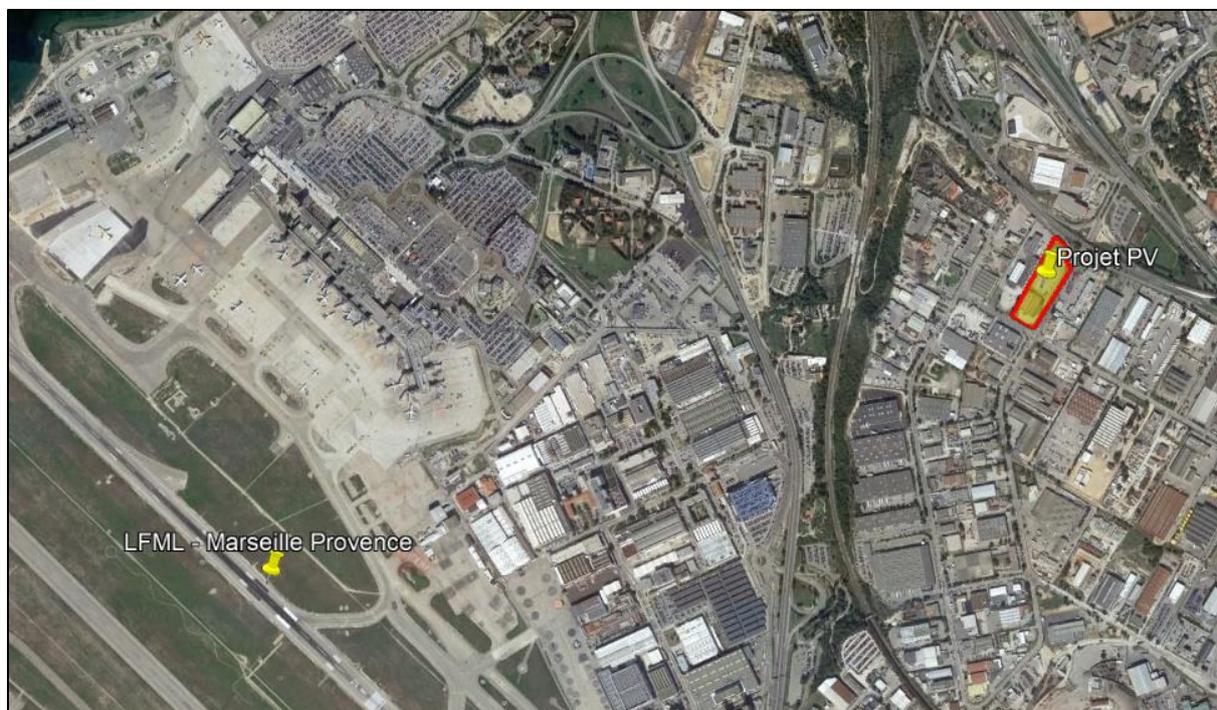

La carte de l'aérodrome annexée à ce document laisse apparaître deux pistes bitumées (RWY 13L/31R et 13R/31L) ainsi qu'une tour de contrôle et ne laisse apparaître aucune hélistation (FATO).

Intitulé	Direction magnétique QFU	Angle d'approche	Distance disponible à l'atterrissage LDA
Piste bitumée 13L/31R	134	3°	3 160 m
	314	4°	2 780 m
Piste en herbe 13R/31L	134	3°	2 370 m
	314	4°	2 265 m

L'analyse montre que le projet de générateur PV est situé en dehors des zones de protection des approches et de la tour de contrôle si bien que la vérification de l'absence de gêne visuelle n'est pas requise.

Zone de protection	QFU 13R		QFU 31L	
	Approche	Roulage	Roulage	Approche
Hors Zone	Hors zone de protection → Analyse NON requise		Hors zone de protection → Analyse NON requise	
Zone A				
Zone B				
Zone C				

Zone de protection	QFU 13L		QFU 31R	
	Approche	Roulage	Roulage	Approche
Hors Zone	Hors zone de protection → Analyse NON requise		Hors zone de protection → Analyse NON requise	
Zone A				
Zone B				
Zone C				


Zone de protection	Tour de contrôle (TWR)
Hors Zone	Hors zone de protection → Analyse NON requise
Zone TWR	



4. PRESENTATION DU PROJET ET DES ENTREES CONSIDEREES

4.1. PROJET

Le projet de la société LIDL consiste à réaliser une centrale photovoltaïque sur la toiture d'un futur bâtiment localisé 12 boulevard de l'Europe, Vitrolles (Bouches-du-Rhône), à proximité de l'aéroport Marseille Provence, comme indiqué sur la figure suivante.

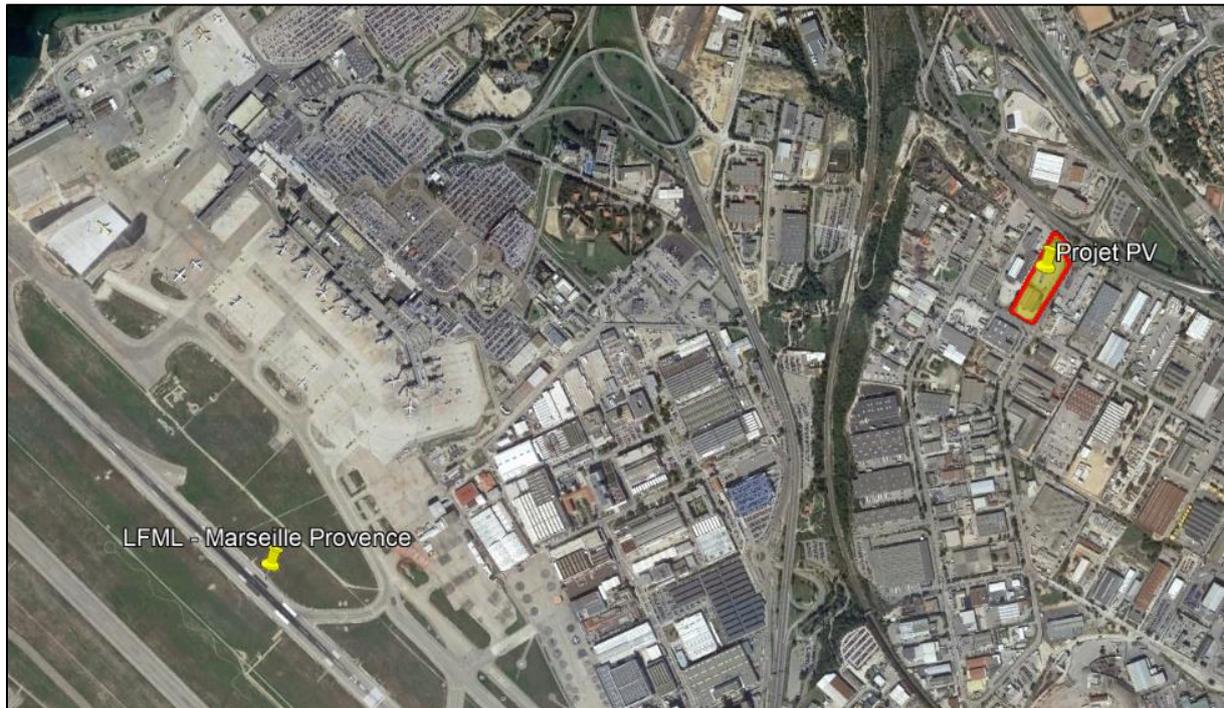

La figure et le tableau suivants présentent la modélisation du générateur à partir d'un unique polygone, ainsi que les coordonnées géographiques des sommets.



Latitude [°]	Longitude [°]	Élévation [m]
43.440169	5.241954	67
43.439891	5.242635	
43.441281	5.243712	
43.441372	5.243669	
43.441475	5.243632	
43.441572	5.243708	
43.441676	5.243711	
43.441964	5.243302	

4.2. AERODROME

La note technique de la DGAC spécifie que le porteur de projet doit démontrer l'absence d'impact gênant pour :

- Les contrôleurs aériens présents dans la tour de contrôle (TWR) ;
- Les pilotes d'aéronefs en phase d'approche et de roulage de chaque piste ;
- Les pilotes d'hélicoptères en phase d'approche des hélistations (FATO).

La carte de l'aérodrome annexée à ce document laisse apparaître deux pistes bitumées (RWY 13L/31R et 13R/31L) ainsi qu'une tour de contrôle et ne laisse apparaître aucune hélistation (FATO).

Intitulé	Direction magnétique QFU	Angle d'approche	Distance disponible à l'atterrissage LDA
Piste bitumée 13L/31R	134	3°	3 160 m
	314	4°	2 780 m
Piste en herbe 13R/31L	134	3°	2 370 m
	314	4°	2 265 m




Les coordonnées GPS des points remarquables sont résumées ci-après :

	Nature	Latitude [°]	Longitude [°]	Altitude [m]
TWR	Tour de contrôle	43.442745	5.219723	7
THR 13R	Seuil associé au QFU 134R	43.440922	5.203547	1
TOUCH 13R	Toucher de roues du QFU 134R	43.426531	5.223433	18
THR 31L	Seuil associé au QFU 314L	43.425864	5.224353	19
DTHR 31L	Seuil décalé associé au QFU 314L	43.426531	5.223433	18
TOUCH 31L	Toucher de roues du QFU 314L	43.426531	5.223433	18
THR 13L	Seuil associé au QFU 134R	43.448764	5.197850	2
DTHR 13L	Seuil décalé associé au QFU 134R	43.447014	5.200339	1
TOUCH 13L	Toucher de roues du QFU 134R	43.431383	5.222589	15
THR 31R	Seuil associé au QFU 314L	43.427261	5.228456	21
DTHR 31R	Seuil décalé associé au QFU 314L	43.431383	5.222589	15
TOUCH 31R	Toucher de roues du QFU 314L	43.431383	5.222589	15

4.3. TERRAIN

Un modèle numérique de terrain avec une maille de 50 m a été utilisé pour cette étude. Le générateur est représenté en vert, les approches en magenta, la piste et la tour de contrôle en blanc. Le dégradé de couleur correspond à l'altitude du terrain en mètres.

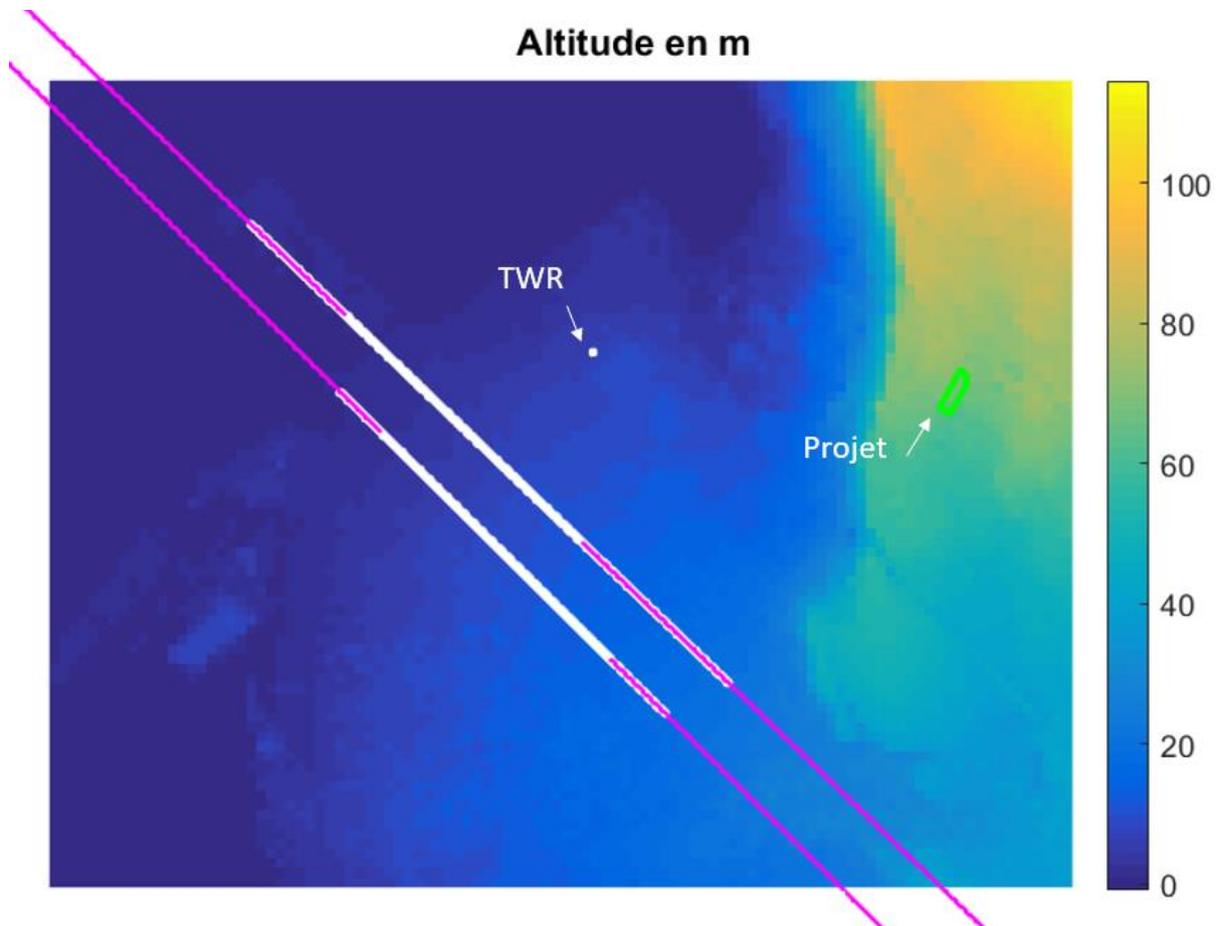


5. ANALYSE

Cette section présente les résultats des simulations effectuées à partir des hypothèses présentées précédemment. Toutefois, ces résultats doivent être considérés à l'aune des différentes incertitudes propres à la problématique de la réverbération PV : trajectoires des aéronefs, topographie de l'implantation, relief lointain, etc.


5.1. ZONES DE PROTECTION

Les prérogatives de la DGAC définissent des zones de protection de la façon suivante :


- Pour chaque sens d'atterrissage, trois zones distinctes A, B, et C, différenciant les impacts potentiels selon l'implantation des modules photovoltaïques ;

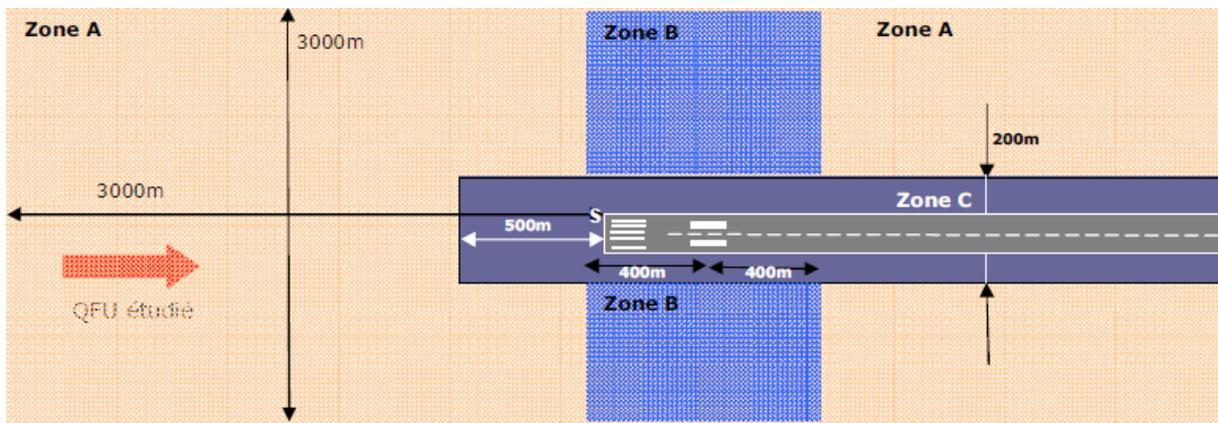


- Pour la tour de contrôle, une zone de protection définie comme l'union des demi-disques de rayon 3 km centrés sur la tour et incluant les pistes.

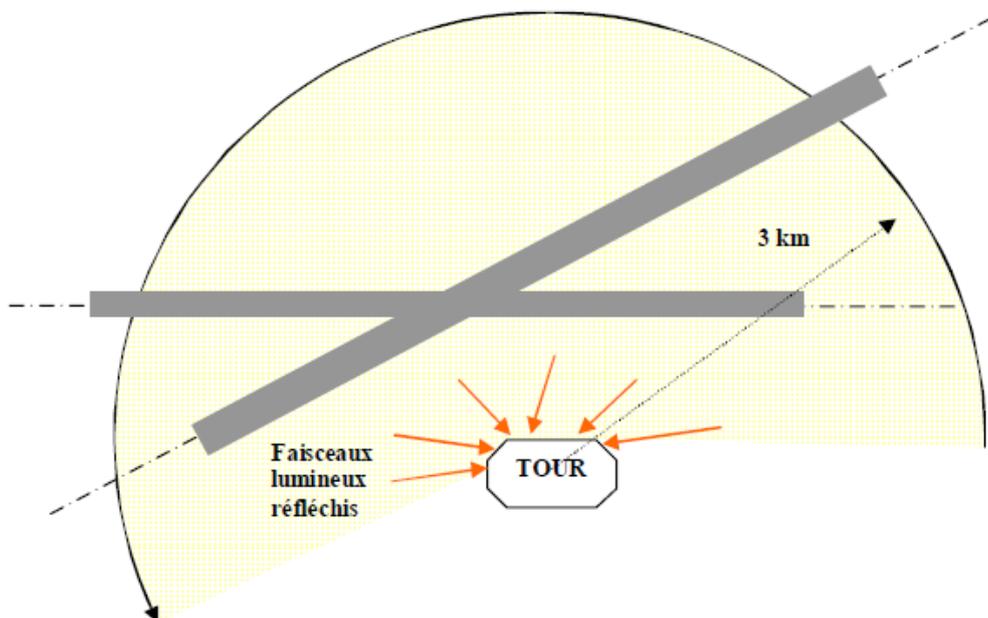


- Par rapport au QFU 13L : la centrale photovoltaïque est localisée en dehors des zones de protection.

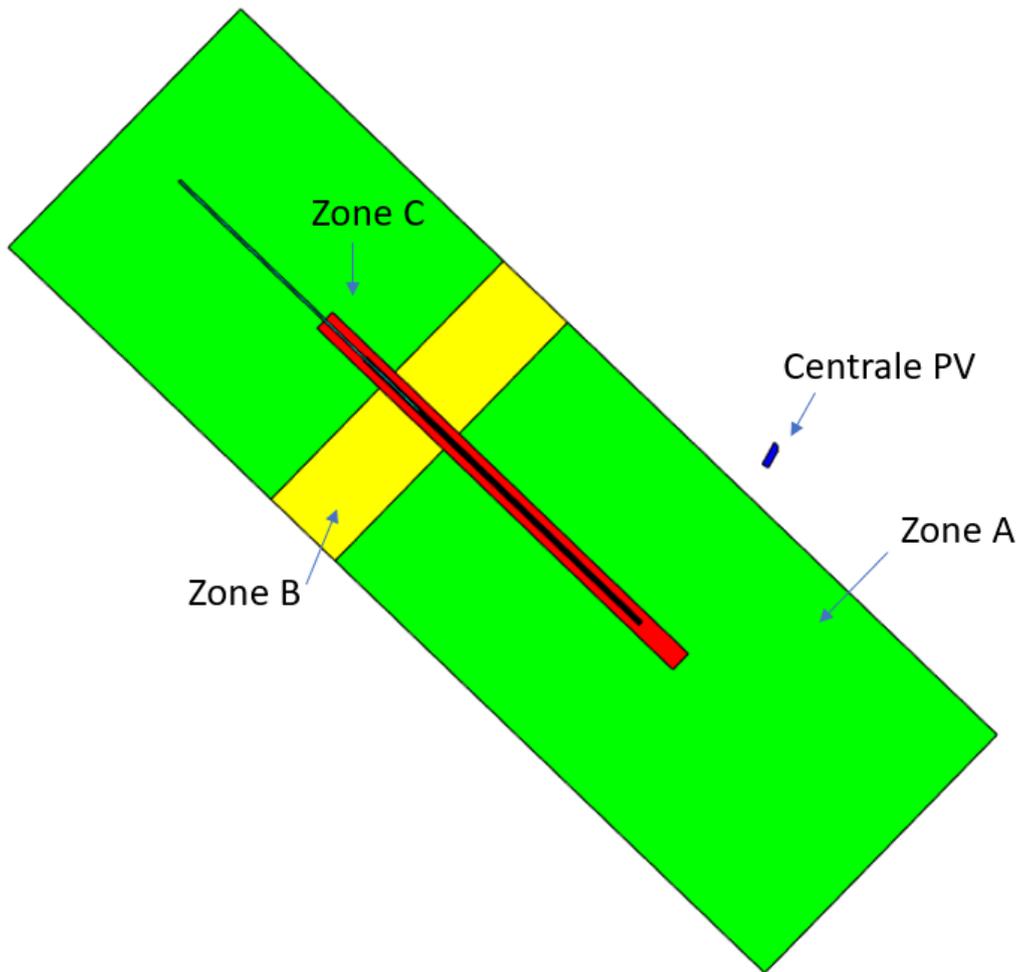


- Par rapport au QFU 31R : la centrale photovoltaïque est localisée en dehors des zones de protection.

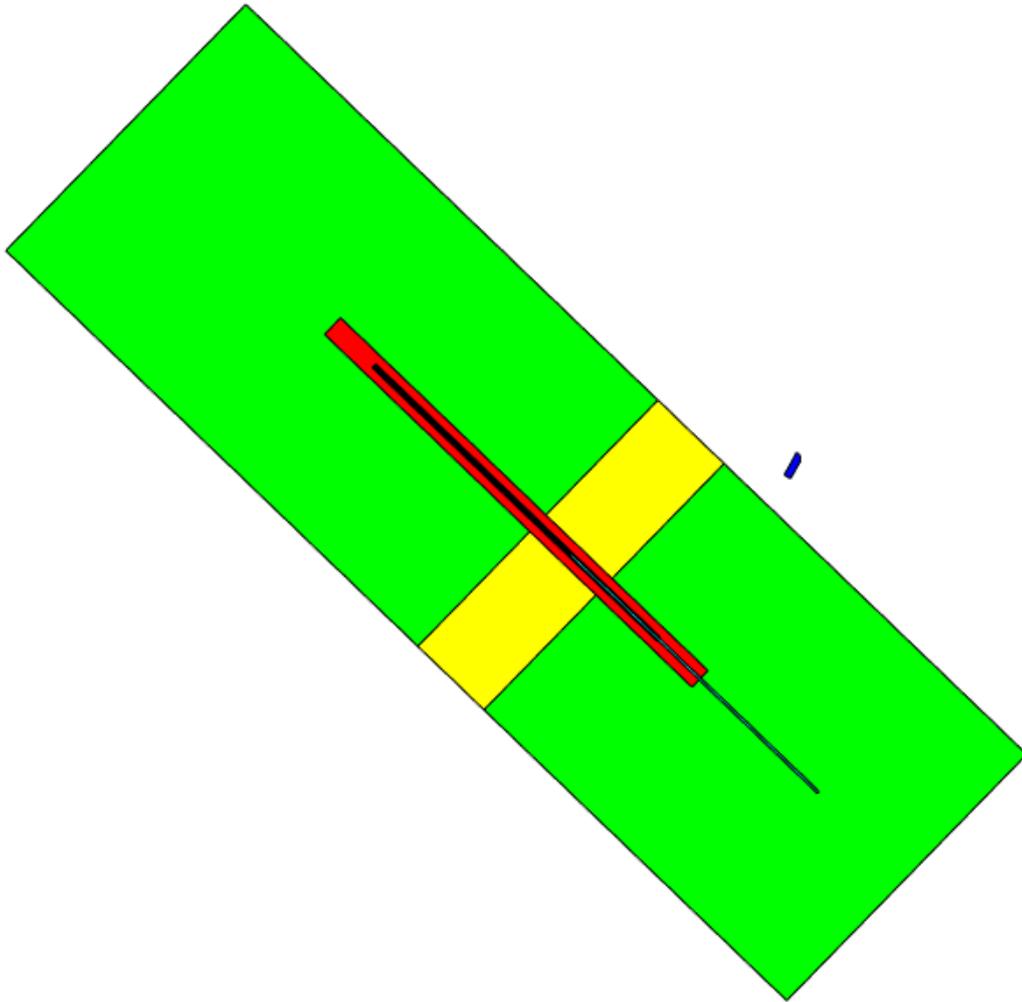

- Par rapport au QFU 13R : la centrale photovoltaïque est localisée en dehors des zones de protection.

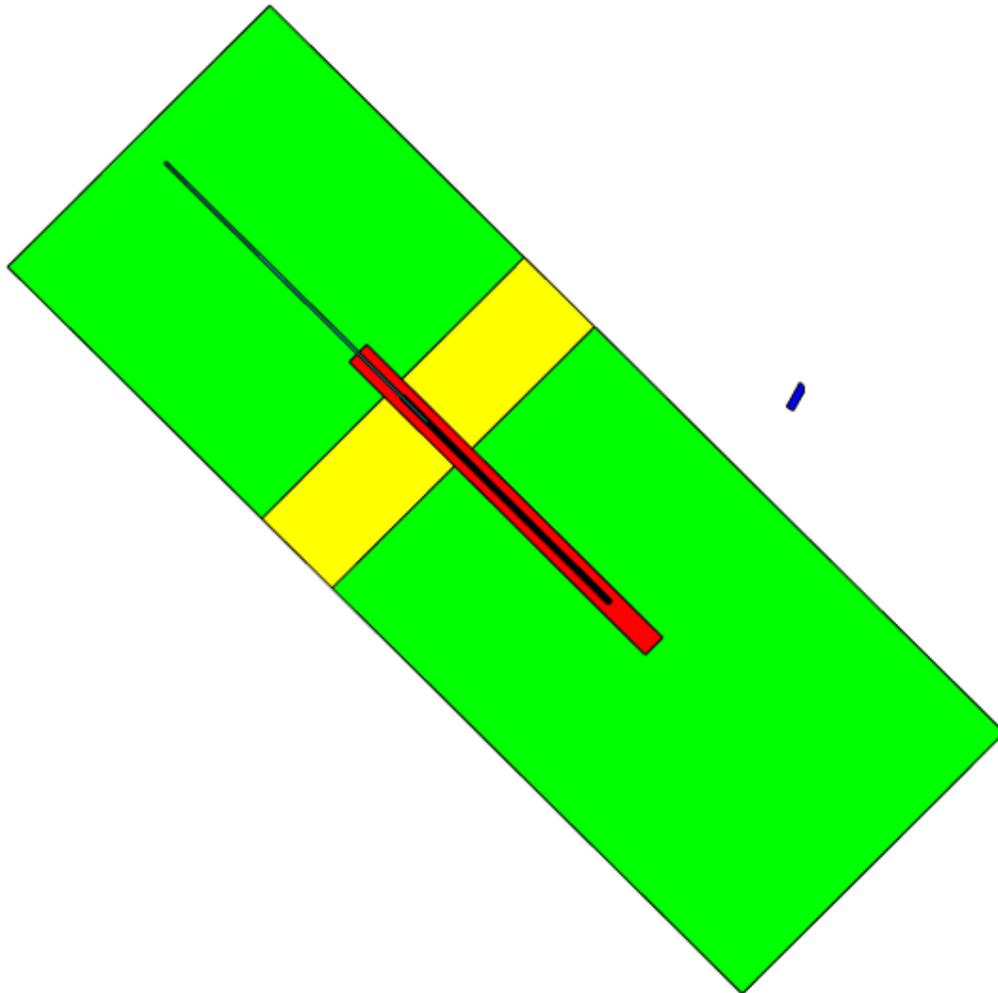

- Par rapport au QFU 31L : la centrale photovoltaïque est localisée en dehors des zones de protection.

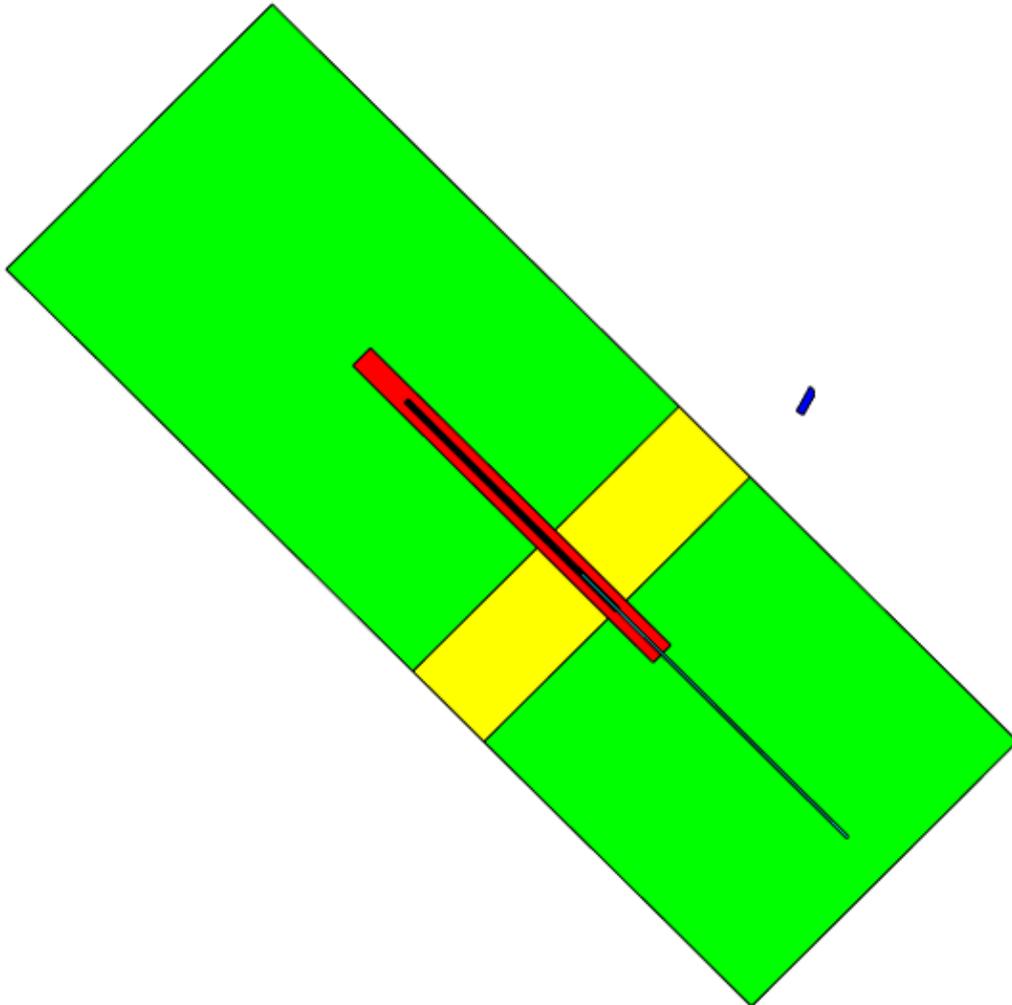

- La centrale photovoltaïque est localisée en dehors de la zone de protection de la tour de contrôle.



5.2. CONCLUSION

L'analyse montre que le projet de générateur PV est situé en dehors des zones de protection des approches et de la tour de contrôle si bien que la vérification de l'absence de gêne visuelle n'est pas requise.

Zone de protection	QFU 13R		QFU 31L	
	Approche	Roulage	Roulage	Approche
Hors Zone	Hors zone de protection → Analyse NON requise		Hors zone de protection → Analyse NON requise	
Zone A				
Zone B				
Zone C				

Zone de protection	QFU 13L		QFU 31R	
	Approche	Roulage	Roulage	Approche
Hors Zone	Hors zone de protection → Analyse NON requise		Hors zone de protection → Analyse NON requise	
Zone A				
Zone B				
Zone C				

Zone de protection	Tour de contrôle (TWR)
Hors Zone	Hors zone de protection → Analyse NON requise
Zone TWR	

6. ANNEXES

Plan de masse du bâtiment

Carte aéronautique de l'aéroport

Note technique DGAC

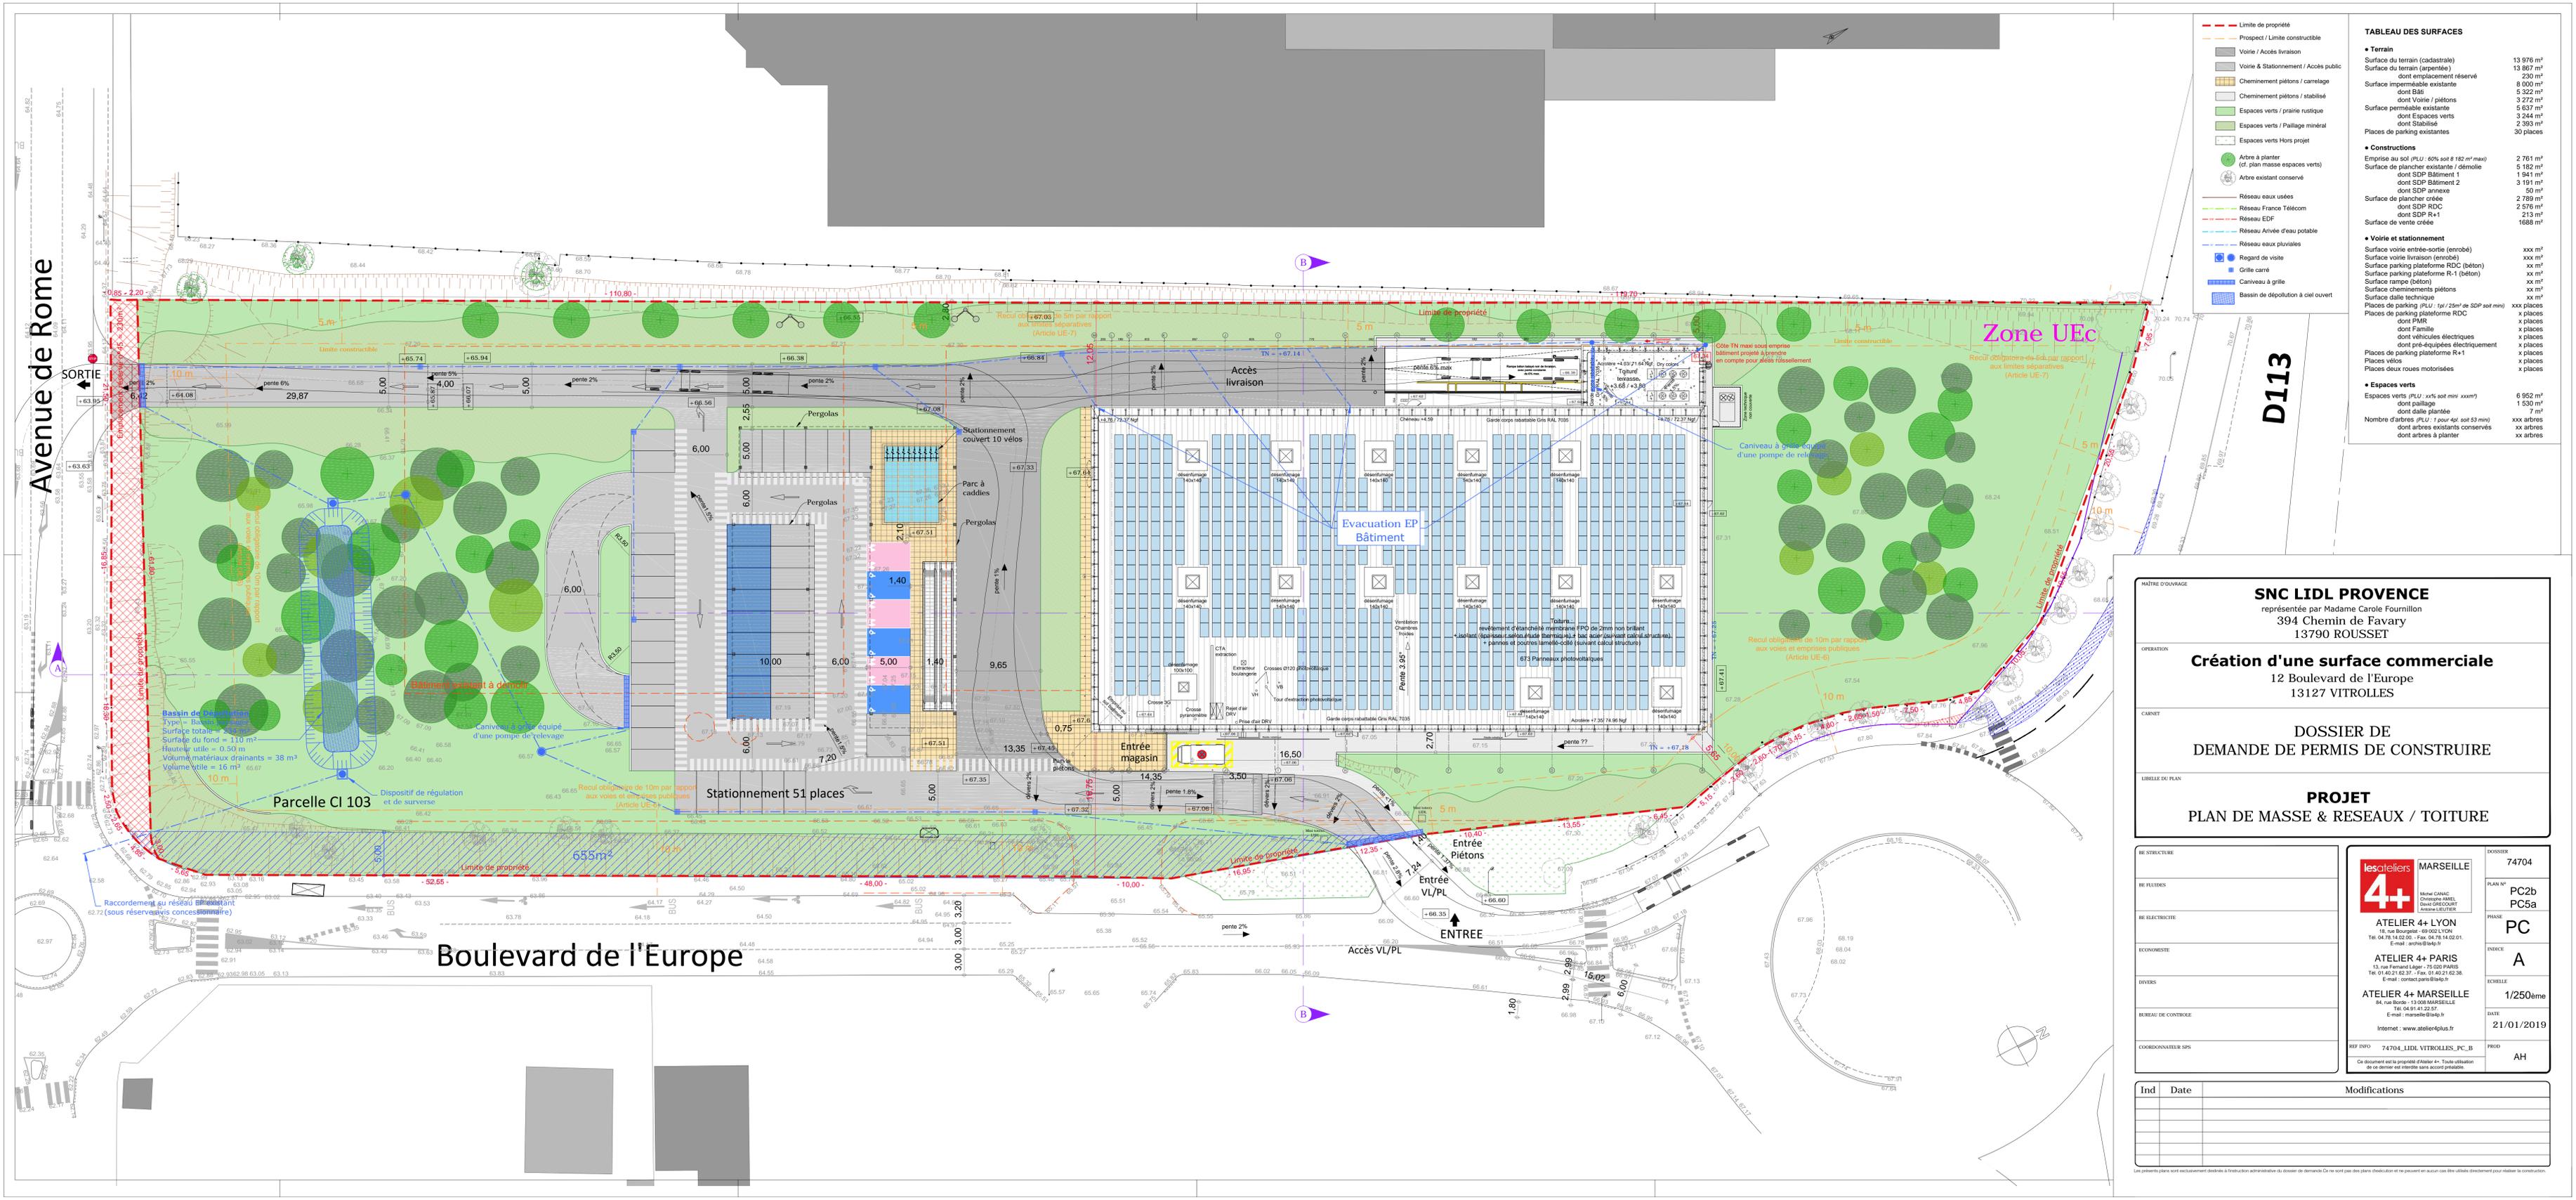


TABLEAU DES SURFACES	
• Terrain	
Surface du terrain (cadastrale)	13 976 m ²
Surface du terrain (arpentée)	13 967 m ²
dont emplacement réservé	230 m ²
Surface imperméable existante	8 000 m ²
dont Bâti	5 322 m ²
dont Voies / piétons	3 272 m ²
Surface perméable existante	5 637 m ²
dont Espaces verts	3 244 m ²
dont Stabilisée	2 393 m ²
Places de parking existantes	30 places
• Constructions	
Emprise au sol (PLU : 60% soit 8 182 m ² max)	2 761 m ²
Surface de plancher existante / démolie	5 182 m ²
dont SDB Bâtiment 1	1 941 m ²
dont SDB Bâtiment 2	3 191 m ²
dont SDB annexe	50 m ²
Surface de plancher créée	2 789 m ²
dont SDB RDC	2 576 m ²
dont SDB R+1	213 m ²
Surface de vente créée	1 688 m ²
• Voies et stationnement	
Surface voies entrées-sorties (enrobé)	xxx m ²
Surface voies livraison (enrobé)	xxx m ²
Surface parking plateforme RDC (béton)	xx m ²
Surface parking plateforme R-1 (béton)	xx m ²
Surface rampe (béton)	xx m ²
Surface cheminements piétons	xxx m ²
Surface dalle technique	xxx places
Places de parking (PLU : 1 sur 125 m ² de SDB soit min)	x places
dont PMR	x places
dont Familial	x places
dont véhicules électriques	x places
dont pré-équipées électriquement	x places
Places de parking plateforme R+1	x places
Places vélos	x places
Places deux roues motorisées	x places
• Espaces verts	
Espaces verts (PLU : xx% soit min xxxm ²)	6 952 m ²
dont dalle plantée	7 m ²
Nombre d'arbres (PLU : 1 pour 40 m ² soit 50 min)	xxx arbres
dont arbres existants conservés	xx arbres
dont arbres à planter	xx arbres

SNC LIDL PROVENCE
représentée par Madame Carole Fournillon
394 Chemin de Favary
13790 ROUSSET

Création d'une surface commerciale
12 Boulevard de l'Europe
13127 VITROLLES

**DOSSIER DE
DEMANDE DE PERMIS DE CONSTRUIRE**

**PROJET
PLAN DE MASSE & RESEAUX / TOITURE**

RE STRUCTURE		EXONER	74704
RE PLUIDES		PLAN N°	PC2b PC5a
RE ELECTRICITE		PHASE	PC
ECONOMISTE		INDICE	A
DIVERS		ECHELLE	1/250ème
BUREAU DE CONTROLE		DATE	21/01/2019
COORDONNATEUR SPS		PROJ	AH

lesateliers MARSEILLE
4+
Monsi CANAC
Christophe AMEL
David GREGOIRE
Antoine LEUTER

ATELIER 4+ LYON
18, rue Bourgoin - 69 002 LYON
Tel. 04 78 14 02 00 - Fax. 04 78 14 02 01
E-mail : atelier4plus.fr

ATELIER 4+ PARIS
13, rue Fernand Léger - 75 020 PARIS
Tel. 01 40 21 62 37 - Fax. 01 40 21 62 38
E-mail : contact.paris@atelier4plus.fr

ATELIER 4+ MARSEILLE
84, rue Bode - 13 008 MARSEILLE
Tel. 04 91 41 22 37
E-mail : marseille@atelier4plus.fr
Internet : www.atelier4plus.fr

REF INFO 74704_LIDL_VITROLLES_PC_B
Ce document est la propriété d'Atelier 4+ - Toute utilisation de ce dernier est interdite sans accord préalable.

Ind	Date	Modifications

Les présents plans sont exclusivement destinés à l'instruction administrative du dossier de demande. Ce ne sont pas des plans d'exécution et ne peuvent en aucun cas être utilisés directement pour réaliser la construction.

CARTE D'AERODROME

Aerodrome chart

ALT AD : 70 (3 hPa)

Ouvert à la CAP


Public air traffic

MARSEILLE PROVENCE

43 26 12 N - 005 12 54 E

VAR
1° E
(15)

ATIS PROVENCE 125.350 ☎ 04 42 31 15 15
 PREFLIGHT (PREVOL) 121.725
 GND (SOL) 121.9
 ATS : H24 ☎ 04 42 31 15 65
 BRIA : Accueil/Reception : 0600-2100 (ETE/SUM : - 1 HR). Permanence/Duty service H24 ☎ 04 42 31 15 65 FAX : 04 42 31 15 69
 AVT : 100LL - JET A1. Lubrifiants/Lubricants : Shell tous types (Aéromécanic). Paiement : CB, contrats compagnies (toutes marques), espèces acceptées pour Gam/TOTAL / Shell any kind (Aéromécanic). Payment : CB, company contracts (any brand), cash accepted for Gam/TOTAL.
 Péril animalier/Wildlife strike hazard : permanent.

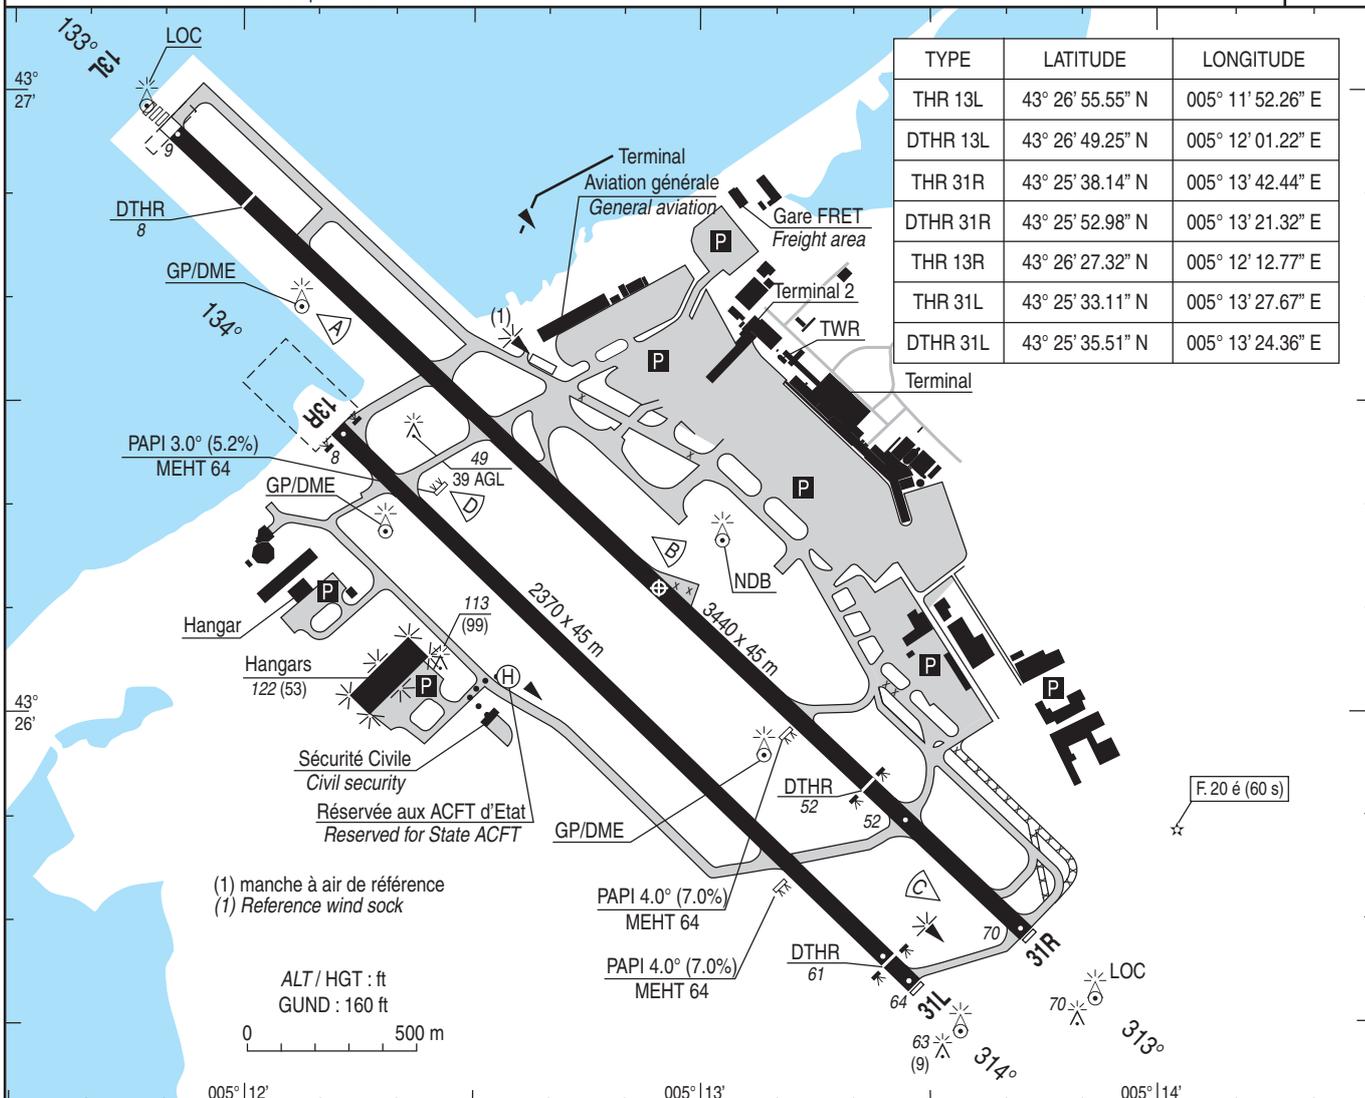

RWY	BALISAGE/Lighting		TORA	TODA	ASDA	LDA	NATURE Surface	RESIST. Strength	MINIMUM TKOF (RVR : m)			
	APCH	RWY							CAT A	CAT B	CAT C	CAT D
13L	420 m	LIH/LIL	3500	3500	3500	3160	Revêtue	71 R/C/W/T	150	150	150	200
31R	NIL	LIH/LIL	3440	3500	3440	2780	Paved		150	150	150	200
13R	NIL	LIH/LIL	2370	2370	2370	2370	Revêtue	68 F/C/W/T	400	400	400	400
31L	NIL	LIH/LIL	2370	2670	2370	2265	Paved		400	400	400	400

BALISAGE / Lighting :
 RWY 13L : Ligne axiale codée : HI / Coded centerline : LIH
 Pré-seuil, DTHR, extrémité : HI / Pre-THR, DTHR, RWY end : LIH
 TDZ : de 900 m HI / 900 m long LIH
 RWY 31R : Pré-seuil, DTHR, extrémité : HI / Pre-THR, DTHR, RWY end : LIH
 RWY 13R : Pré-seuil, THR, extrémité : HI / Pre-THR, THR, RWY end : LIH
 RWY 31L : Pré-seuil, DTHR, extrémité : HI / Pre-THR, DTHR, RWY end : LIH

OBSERVATIONS / Remarks :
 Voir / See : AD 2 LFML.20-23



Liberté • Égalité • Fraternité

RÉPUBLIQUE FRANÇAISE

MINISTÈRE DE L'ÉCOLOGIE, DU DÉVELOPPEMENT DURABLE,
DES TRANSPORTS ET DU LOGEMENT

Direction générale de l'aviation civile

Direction de la sécurité de l'Aviation civile

Direction aéroports et navigation aérienne

NOTE D'INFORMATION TECHNIQUE

Dispositions relatives aux avis de la DGAC
sur les projets d'installations de panneaux
photovoltaïques à proximité des aéroports

Présent pour l'avenir
Ressources, territoires, habitats et logement
Énergies et climat
Prévention des risques
Développement durable
Infrastructures, transports et mer

**Présent
pour
l'avenir**

www.developpement-durable.gouv.fr



D S A C

50, rue Henry Farman
75720 Paris cedex 15
Tél : 01 58 09 43 66

LISTE DES MODIFICATIONS

Le tableau suivant identifie les modifications apportées dans la présente note d'information technique concernant les dispositions relatives aux avis de la DGAC sur les projets d'installations de panneaux photovoltaïques à proximité des aérodromes : **EDITION N° 4** en date du 27 juillet 2011.

N° Ed	Date	Raison de la modification	Pages modifiées
1	30/07/10	Création document	Toutes
2	31/08/10	Insertion des dispositions relatives aux hélistations et précisions apportées aux zones A, B et C, Modalités d'acceptation des panneaux à faible luminance, modification des seuils, Prise en compte de la gêne des personnels AFIS	Toutes
3 & 4	30/06/11	Coordonnées des Directions interrégionales de l'aviation civile Précisions réglementaires Dispositions supplémentaires relatives aux zones des aérodromes et des hélistations	3, 6, 9 à 14

APPROBATION DU DOCUMENT

Le tableau suivant identifie les autorités qui ont successivement vérifié et approuvé la présente édition de la note d'information technique concernant les dispositions relatives aux avis de la DGAC sur les projets d'installations de panneaux photovoltaïques à proximité des aérodromes.

AUTORITE	NOM	DATE ET SIGNATURE
Rédaction L'adjointe au chef du pôle Aéroports en collaboration avec Pierre Théry du STAC	Brigitte Verdier	Le 27 juillet 2011 
Vérification Le chef du Pôle Aéroports	Patrick Disset	Le 27 juillet 2011 
Approbation Le Directeur Aéroports et Navigation Aérienne	Alain Printemps	Le 27 juillet 2011 

Note : Toute version papier de la note d'information technique est susceptible d'être périmée.

Afin de s'assurer que ce document est bien la dernière version à jour de la note d'information technique, il est possible de consulter cette note d'information technique sur le site Internet du Ministère de l'Écologie, du Développement durable, des Transports et du Logement <http://www.developpement-durable.gouv.fr>, rubrique transports et sécurité routière – secteur aérien – Professionnels de l'aviation.

1 Considérations générales

1.1 INTRODUCTION

Certaines réflexions du soleil sur des installations photovoltaïques situées à proximité des aérodromes sont susceptibles de gêner les pilotes dans des phases de vol proches du sol ou d'entraver le bon fonctionnement de la tour de contrôle. Les zones d'implantation de panneaux photovoltaïques situées à moins de 3 km de tout point d'une piste d'aérodrome (y compris les hélistations) ou d'une tour de contrôle sont particulièrement sensibles à cet égard. Ainsi, il est important que les services de la direction générale de l'Aviation civile (DGAC) soient consultés préalablement à toute installation de cette nature afin de suivre et d'évaluer tout particulièrement cet impact.

Cette note d'information technique présente ainsi les nouvelles dispositions retenues lorsque l'avis des autorités compétentes de l'aviation civile est sollicité sur des projets d'installation de panneaux photovoltaïques à proximité d'un aérodrome, soit par le porteur du projet soit par un service instructeur des installations soumises à déclaration ou à permis de construire.

Dans ces dispositions, sont désignés par :

- ☒ « autorité compétente de l'aviation civile » : l'entité chargée de la surveillance et de la régulation des services de l'aviation civile territorialement compétents : DSAC/CE, DSAC/O, DSAC/N, DSAC/NE, DSAC/S, DSAC/SE, DSAC/SO, DSAC/AG, DSAC/OI, DAC/NC, SAC/SPM, SEAC/PF, SEAC/WF.

Les coordonnées et zones de compétence de ces autorités figurent au § 4.

- ☒ «porteur du projet» : le porteur du projet d'installation de panneaux photovoltaïques (ou l'organisme) qui demande l'avis à l'autorité compétente de l'aviation civile.

Par ailleurs, la direction générale de l'énergie et du climat (DGEC) a publié un guide relatif à l'étude d'impact des projets photovoltaïques (édition 2011) qui est accessible à l'adresse suivante : <http://www.developpement-durable.gouv.fr/Photovoltaïque-un-guide-pour.html>

1.2 RAPPEL DES PRINCIPES REGLEMENTAIRES

Les panneaux photovoltaïques ou autres systèmes similaires doivent respecter les servitudes aéronautiques et les servitudes radioélectriques établies pour la protection contre les obstacles et perturbations électromagnétiques des stations de radiocommunication et de radionavigation installées pour les besoins de la navigation aérienne [*décrets et arrêtés des servitudes aéronautiques et servitudes radioélectriques établis localement*].

Les panneaux photovoltaïques ou autres systèmes similaires doivent également respecter les surfaces de dégagements aéronautiques correspondant au mode actuel de l'exploitation de la piste [*Arrêté relatif aux conditions d'homologation et aux procédures d'exploitation des aérodromes, Arrêté relatif aux caractéristiques techniques de certains aérodromes terrestres utilisés par les aéronefs à voilure fixe*].

Ils ne peuvent pas être installés dans les aires opérationnelles situées à proximité des pistes et des voies de circulation d'aérodromes telles que : bande de piste, aire de sécurité d'extrémité de piste, bande de voie de circulation, prolongement d'arrêt, prolongement dégagé, aires en amont du seuil ou après l'extrémité des pistes avec approche de précision [*Arrêté relatif aux conditions d'homologation et aux procédures d'exploitation des aérodromes, Arrêté relatif aux caractéristiques techniques de certains aérodromes terrestres utilisés par les aéronefs à voilure fixe*].

En effet, il est considéré que ces équipements ne sont pas des « *objets, installations ou matériels utilisés pour les besoins de la navigation aérienne* », et que leurs fonctions n'imposent pas une implantation dans des zones opérationnelles pour les besoins des opérations aériennes.

En outre, leur installation ne doit pas gêner :

- ☒ le bon fonctionnement des aides à la navigation aérienne ;
- ☒ les services rendus par le prestataire de la navigation aérienne ;
- ☒ l'exploitation de l'aire de mouvement par l'exploitant d'aérodrome ;
- ☒ les pilotes lors de la circulation des aéronefs au sol.

[Code de l'aviation civile, code des Transports, arrêté RCA, Arrêté relatif aux conditions d'homologation et aux procédures d'exploitation des aérodromes, Arrêté relatif aux caractéristiques techniques de certains aérodromes terrestres utilisés par les aéronefs à voilure fixe, Arrêté relatif aux normes techniques applicables au service de sauvetage et de lutte contre l'incendie des aéronefs sur les aérodromes de Mayotte, des îles Wallis et Futuna, de Polynésie française et de Nouvelle-Calédonie, Décret n° 2007-relatif aux normes techniques applicables au service de sauvetage et de lutte contre l'incendie des aéronefs sur les aérodromes de Mayotte, des îles Wallis et Futuna, de Polynésie française et de Nouvelle-Calédonie ainsi qu'à la prévention du péril animalier sur les aérodromes, Arrêté relatif à la prévention du péril animalier sur les aérodromes, Arrêté relatif aux inspections de l'aire de mouvement d'un aérodrome, ...].

2 Dispositions préconisées pour l'avis relatif à l'implantation de panneaux photovoltaïques à proximité d'un aérodrome

2.1 PREAMBULE

Les dispositions suivantes sont définies pour les autorités compétentes de l'aviation civile (cf. § 4), lorsque leur avis est sollicité sur les dossiers de demande d'installation de panneaux photovoltaïques.

Les installations pouvant être étendues sur une grande surface, il est possible qu'une gêne des pilotes ou des contrôleurs (ou personnels AFIS) soit constatée après installation. L'avis de l'autorité compétente de l'aviation civile peut être subordonné au fait qu'en cas de gêne avérée après installation, des modifications des dispositifs installés pourront être demandées.

2.2 PROJETS SITUES A PLUS DE 3 KM DE L'AERODROME

Comme indiqué au §1, il est estimé que seuls les projets d'implantation de panneaux photovoltaïques situés à moins de 3 km de tout point d'une piste d'aérodrome et d'une tour de contrôle devraient faire l'objet d'une analyse préalable spécifique.

Ainsi l'autorité compétente de l'aviation civile donne un avis favorable à tout projet situé à plus de 3 km de tout point d'une piste d'aérodrome ou d'une tour de contrôle dans la mesure où ils respectent les servitudes et la réglementation qui leur sont applicables (cf. §1.2).

2.3 PROJETS SITUES A MOINS DE 3 KM DE L'AERODROME (hors hélistation)

2.3.1 Principes de l'analyse

L'autorité compétente de l'aviation civile analyse la demande sur la base d'un dossier présenté par le porteur du projet qui comporte notamment :

- ☒ les caractéristiques de l'installation : position, altitude, orientation, inclinaison, surface.
- ☒ suivant l'emplacement et la surface de l'installation, une démonstration d'absence de gêne visuelle pour le pilote ou pour le contrôleur aérien (ou personnel AFIS).

 <p>DIRECTION GENERALE DE L'AVIATION CIVILE</p>	<p>NOTE D'INFORMATION TECHNIQUE : DISPOSITIONS RELATIVES AUX AVIS DE LA DGAC SUR LES PROJETS D'INSTALLATIONS DE PANNEAUX PHOTOVOLTAÏQUES A PROXIMITE DES AERODROMES</p>	<p>Rév : 4</p>	<p>Page : 6 / 19 27/07/2011</p>
---	--	----------------	--------------------------------------

En effet, la détermination de la criticité de la gêne visuelle est fonction de l'angle fait entre cette source lumineuse et l'axe du regard, la distance, la surface lumineuse et sa luminance¹.

L'autorité peut alors être amenée à demander au porteur du projet de vérifier :

- ☒ si un rayon du soleil peut être réfléchi par les panneaux photovoltaïques dans l'œil du pilote ou du contrôleur (ou personnel AFIS). Les trajectoires devant être prises en compte pour le risque d'éblouissement des pilotes sont les trajectoires nominales, spécifiques à l'aérodrome, de l'aéronef à l'approche et en phase de décélération pour chaque sens d'utilisation de la piste (QFU), éventuellement sur la base d'informations délivrées par l'autorité compétente de l'aviation civile.
- ☒ et, dans le cas où un tel risque de réflexion est avéré, si la valeur de luminance de ces rayons est inférieure aux seuils fixés. Il est souligné que ces valeurs, déterminées par le porteur du projet, dépendent spécifiquement de l'implantation du projet et de la course du soleil au cours de la journée et de l'année sur l'aérodrome.

L'analyse se déroule ensuite en plusieurs étapes :

- ☒ étape 1 : vérification réglementaire ;
- ☒ étape 2 : vérification de l'absence de gêne visuelle.

2.3.2 Étape 1 : Vérification réglementaire

A partir des caractéristiques de l'installation fournies, l'autorité compétente de l'aviation civile vérifie si celle-ci est située dans une zone où l'implantation est interdite.

Elle donne un avis défavorable à tout projet d'installation de panneaux photovoltaïques :

- ☒ ne respectant pas les servitudes aéronautiques ou radioélectriques ;
- ☒ dépassant les surfaces de dégagements aéronautiques ;
- ☒ situés dans :
 - la bande d'une piste, y compris dans la partie dégagée de la bande de piste,
 - les aires de sécurité d'extrémité de piste (jusqu'à 300 m de chaque extrémité de la piste),
 - les prolongements dégagés,
 - les prolongements d'arrêt,
 - pour les pistes avec approches de précision : les aires situées en amont du seuil de 300 m de long et de 90 ou 120 m de large,
 - les bandes de voies de circulation ;
- ☒ dont l'emplacement peut perturber le bon fonctionnement des aides à la navigation aérienne ou dégrader les indications fournies au pilote ou au contrôleur (ou personnel AFIS);

¹ La luminance est une des grandeurs photométriques qui caractérisent la perception visuelle des sources lumineuses. La luminance est l'intensité lumineuse d'une source lumineuse dans une direction donnée, divisée par l'aire apparente de cette source dans cette même direction. L'unité de luminance lumineuse est le candela par mètre carré, symbole cd/m².

 <p>DIRECTION GENERALE DE L'AVIATION CIVILE</p>	<p align="center">NOTE D'INFORMATION TECHNIQUE : DISPOSITIONS RELATIVES AUX AVIS DE LA DGAC SUR LES PROJETS D'INSTALLATIONS DE PANNEAUX PHOTOVOLTAÏQUES A PROXIMITE DES AERODROMES</p>	<p align="center">Rév : 4</p>	<p align="right">Page : 7 / 19 27/07/2011</p>
---	---	-------------------------------	---

Exemple : non-respect des aires critiques ou sensibles des aides radioélectriques, des aires de protection des aides météorologiques et visuelles, dégradation des indications fournies (paramètres météo ou radioélectriques erronés, aides visuelles masquées, réflexions parasites, perturbations électriques...)

- ⊗ pouvant gêner les services d'exploitation de l'aérodrome, notamment en augmentant les délais d'intervention du SSLIA dans les zones qui doivent rester parfaitement accessibles ou en empêchant la maintenance des aides pour les besoins de la navigation aérienne ;
- ⊗ pour les pistes avec approche de précision de catégorie II/III, dans l'aire d'emploi du radio-altimètre (aire de 120 m de large sur 3 000 m en amont du seuil de piste).

Si l'avis n'est pas défavorable, l'analyse est poursuivie suivant les dispositions de l'étape 2.

2.3.3 Étape 2 : vérification de l'absence de gêne visuelle

2.3.3.1 Éléments sur l'éblouissement

Une forte luminosité peut faire baisser les performances de la vision par une réduction de la perception du contraste. Ce type d'éblouissement, différent de l'aveuglement, peut poser des difficultés pour les pilotes ou les contrôleurs (ou personnels AFIS) à percevoir leur environnement (perte de repères visuels de piste pour les pilotes, non repérage d'un aéronef pour les contrôleurs par exemple). Il est fonction de la position (distance et position angulaire) de la source lumineuse par rapport à l'œil, de sa surface apparente et de sa luminance. Ainsi, la source lumineuse la plus puissante, présente dans le champ visuel, n'est pas forcément la plus pénalisante.

La présente note traite également, pendant la phase particulièrement critique du toucher des roues, des dangers induits par un effet de surprise causé par l'apparition dans le champ visuel d'une source lumineuse. Cet « effet de surprise » est d'autant plus marqué que l'éblouissement est latéral par rapport à l'axe du regard car le cerveau perçoit le changement d'état (l'éblouissement) sans identifier immédiatement la cause.

2.3.3.2 Paramètres de l'analyse

Pour les installations qui ne font pas l'objet d'avis défavorable suite à la vérification réglementaire, il est nécessaire de s'assurer de l'absence de gêne visuelle pour le pilote ou le contrôleur (ou personnel AFIS).

L'autorité compétente de l'aviation civile peut donc être amenée à demander au porteur du projet des éléments de démonstration d'absence de gêne visuelle (étude géométrique et/ou photométrique).

L'analyse des caractéristiques du projet par l'autorité compétente de l'aviation civile tient compte des paramètres suivants :

- ⊗ Elle porte sur chaque ensemble de panneaux solaires homogènes ayant des caractéristiques de position et hauteur proches, et d'inclinaison et d'orientation identiques (par exemple, l'analyse d'un toit à deux pentes sera réalisée pour chacune des pentes indépendamment) ;
- ⊗ Dans le cas d'une présence d'autres installations similaires (même azimuth et même inclinaison) dans l'environnement proche, la surface à considérer est celle de l'ensemble des projets ou installations.

 <p>DIRECTION GENERALE DE L'AVIATION CIVILE</p>	<p>NOTE D'INFORMATION TECHNIQUE : DISPOSITIONS RELATIVES AUX AVIS DE LA DGAC SUR LES PROJETS D'INSTALLATIONS DE PANNEAUX PHOTOVOLTAÏQUES A PROXIMITE DES AERODROMES</p>	<p>Rév : 4</p>	<p>Page : 8 / 19 27/07/2011</p>
--	--	----------------	-------------------------------------

2.3.3.3 Cas ne nécessitant pas de démonstration d'absence de gêne visuelle

Un avis favorable sans demande de démonstration est donné par l'autorité compétente de l'aviation civile à tout projet remplissant l'une au moins des conditions suivantes :

- ☒ de surface inférieure à 500 m² (excepté si ce projet n'est pas isolé d'autres projets ou d'installations existantes qui conduiraient à considérer une surface supérieure) et situé en dehors des zones B et C de la figure 2 ;
- ☒ de surface inférieure à 50 m² et situé dans la zone B (hors zone C) ;
- ☒ s'il est situé à l'extérieur de l'**ensemble** des zones représentées dans les figures 1 et 2 (pour la tour de contrôle et pour les pilotes).

2.3.3.4 Cas nécessitant une démonstration d'absence de gêne visuelle

En dehors des cas déjà traités au § 2.3.3.3, un avis favorable ne peut être donné par l'autorité compétente de l'aviation civile pour un projet situé dans une ou plusieurs zones figurant sur les figures 1 et 2, que si ce projet remplit les **deux** conditions suivantes :

- ☒ absence de gêne visuelle des contrôleurs (ou personnels AFIS) ;
- ☒ et absence de gêne visuelle des pilotes.

Dans le cas d'une gêne visuelle potentielle, un avis défavorable sera donné par l'autorité compétente de l'aviation civile.



La démonstration d'absence d'éclairement gênant vers le pilote ou les contrôleurs demandée dans ce paragraphe, pour être probante, doit considérer toutes les positions prises par le Soleil au-dessus de l'horizon à tout instant du jour et de l'année. La prise en compte de l'éventuel masquage créé par un relief naturel est acceptable, sous réserve de la pérennité de ce relief (par exemple, le masquage par une montagne peut être pris en compte mais le masquage par un groupe d'arbres ne devrait pas être pris en compte).

2.3.3.4.1 Analyse de l'absence de gêne visuelle des contrôleurs (ou personnels AFIS)

L'autorité compétente de l'aviation civile donne un avis défavorable à tout projet d'installation de systèmes photovoltaïques dont le dossier ne démontre pas l'absence de gêne des contrôleurs (ou personnels AFIS).

Il y a absence de gêne visuelle des contrôleurs (ou personnels AFIS) pour tout projet d'installation remplissant l'une au moins des conditions suivantes :

- ☒ le projet est situé à l'extérieur de la zone de protection de la tour de contrôle définie en Figure 1 ;
- ☒ ou le projet est situé dans cette zone et le porteur de projet a démontré qu'aucun faisceau lumineux n'éclaire la tour de contrôle en toute circonstance ;
- ☒ ou le projet est situé dans cette zone et le porteur de projet a démontré que les faisceaux lumineux qui éclairent la tour de contrôle en provenance de cette installation produisent une luminance inférieure à un seuil d'acceptabilité fixé à 20 000 cd/m².

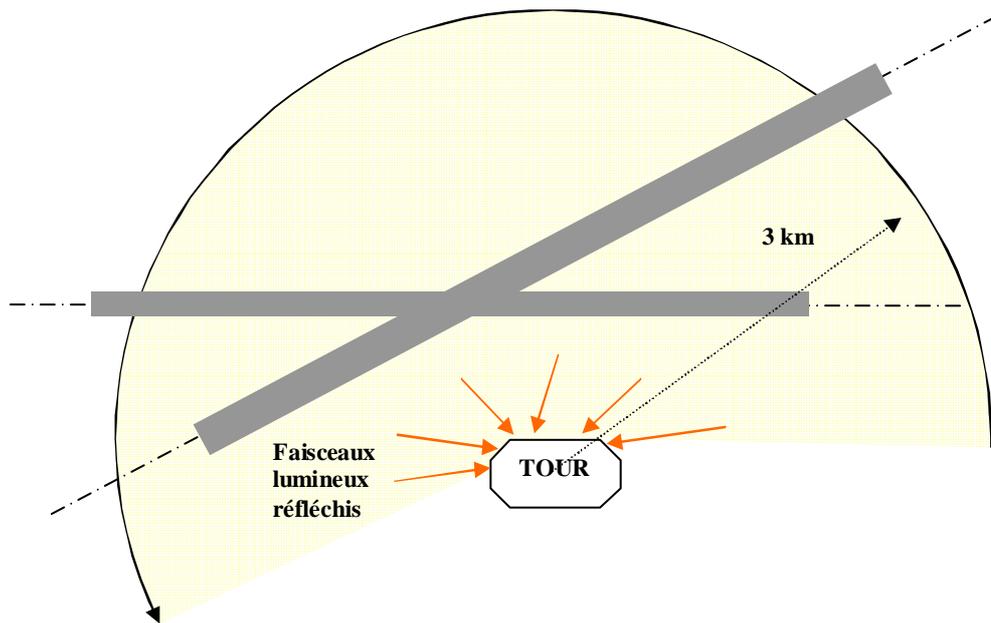


Figure 1 : zone de protection de la tour de contrôle

Comme indiqué au § 2.3.3.3, il est considéré que tout projet situé dans la zone de protection de la tour de contrôle d'une surface inférieure à 500 m^2 ne présente aucune gêne visuelle envers le contrôleur.

2.3.3.4.2 Analyse de l'absence de gêne visuelle des pilotes

L'autorité compétente de l'aviation civile donne un avis défavorable à tout projet d'installation de systèmes photovoltaïques dont le dossier ne démontre pas l'absence de gêne visuelle des pilotes.

a) Définition des zones A, B et C

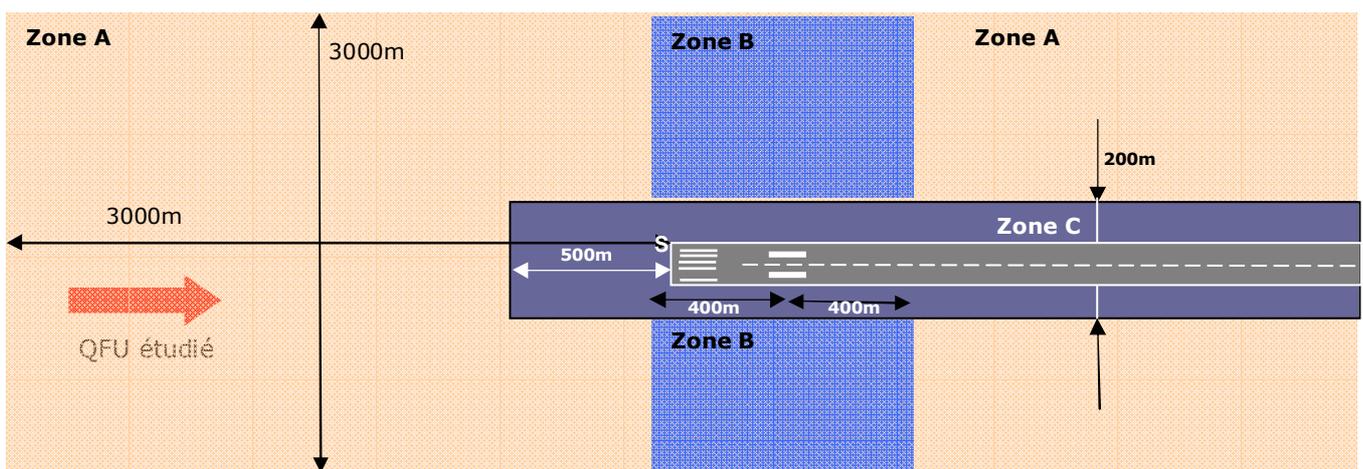


Figure 2 : Représentation des zones A, B et C
(nota : sur ce schéma ne figurent pas les aires interdites par la réglementation - cf § 2 et 3.3.2)

 <p>DIRECTION GENERALE DE L'AVIATION CIVILE</p>	<p>NOTE D'INFORMATION TECHNIQUE : DISPOSITIONS RELATIVES AUX AVIS DE LA DGAC SUR LES PROJETS D'INSTALLATIONS DE PANNEAUX PHOTOVOLTAÏQUES A PROXIMITE DES AERODROMES</p>	<p>Rév : 4</p>	<p>Page : 10 / 19 27/07/2011</p>
---	--	----------------	---------------------------------------

L'analyse conduit à considérer trois zones distinctes relatives à l'implantation du projet, dénommées A, B et C et identifiées **par sens d'atterrissage** (QFU) telles que schématisées sur la figure 2 :

☒ Zone A :

La zone A est destinée à protéger les pilotes contre la réduction préjudiciable de la perception du contraste. Ses dimensions sont les suivantes :

- longueur : 3000 m avant le seuil d'atterrissage S + longueur de piste disponible à l'atterrissage + 3000 m après l'extrémité de la piste ;
- largeur : 1500 m de part et d'autre de l'axe de piste.

Nota : comme mentionné au § 3.3.3.3, un projet implanté à l'extérieur de la zone A, même s'il est situé à moins de 3 km des pistes, ne nécessite pas de démonstration d'absence de gêne visuelle des pilotes.

☒ Zone B :

La zone B est destinée à protéger les pilotes pendant la phase critique de toucher des roues contre un effet de surprise. Ses dimensions sont les suivantes :

- longueur : zone ci-dessous définie à partir du point de toucher des roues (400 m de part et d'autre du point de toucher des roues), lui-même défini par rapport au seuil d'atterrissage S ;

Longueur disponible à l'atterrissage (LDA)	Point nominal de toucher des roues	Zone B correspondante
< 800 m	S + 150 m	entre S – 250 m et S + 550 m
800 m ≤ LDA < 1200 m	S + 250 m	entre S – 150 m et S + 650 m
1200m ≤ LDA < 2400m	S + 300 m	entre S – 100 m et S + 700 m
≥ 2400m	S + 400 m	entre S et S + 800 m

- largeur : 1500 m de part et d'autre de l'axe de piste.

☒ Zone C :

La zone C est destinée à protéger les pilotes contre la présence de source lumineuses dans le champ d'acuité visuelle ; elle intègre, en outre, certaines contraintes réglementaires. Ses dimensions sont les suivantes :

- longueur : 500 m avant le seuil d'atterrissage + longueur de piste disponible à l'atterrissage + 500 m après l'extrémité de la piste;
- largeur : 100 m de part et d'autre de l'axe de piste ou la largeur de la bande de piste si elle est plus contraignante.

Il est souligné que ces zones A, B et C sont toutes trois rectangulaires et se recoupent sans être mutuellement exclusives ; ainsi, un projet peut être implanté dans plusieurs zones à la fois :

- un projet implanté en zone B est nécessairement en zone A et éventuellement en zone C ;
- un projet implanté en zone C est nécessairement en zone A et éventuellement en zone B.



Un projet implanté dans des zones qui se superposent est redevable des contraintes de vérification (définies ci-après) attachées à l'ensemble des zones correspondantes.

b) Vérification d'absence de gêne visuelle du pilote




Rappel : ces installations ne doivent pas être implantées près de la piste, ni en amont ou après celle-ci, ni près des voies de circulation au regard des dispositions rappelées au § 2. De ce fait, l'implantation est interdite sur une partie de ces trois zones au titre du § 2.3.2.

☒ Zone A :

Pour tout projet situé dans cette zone, il y a absence de gêne visuelle au titre de la zone A, pour un pilote, lui-même présent dans la zone A (aéronef aligné sur l'axe d'approche publié de la piste ou sur la piste au roulage), si l'une au moins des conditions suivantes est remplie :

- comme indiqué au § 2.3.3.3, la surface est inférieure à 500 m² ;
- le porteur de projet a démontré qu'aucun faisceau lumineux n'éclaire le pilote en toute circonstance en le gênant visuellement.

Dans le cas d'un faisceau lumineux éclairant le pilote, il y a gêne visuelle au titre de la zone A pour toute réflexion en direction du pilote produisant une luminance supérieure à un seuil d'acceptabilité fixé à 20 000 cd/m², sous un angle de vision (entre le rayon réfléchi et l'axe du regard vers la piste) compris entre -30° et +30° et à une distance inférieure à 3 000 m entre le pilote et les panneaux.

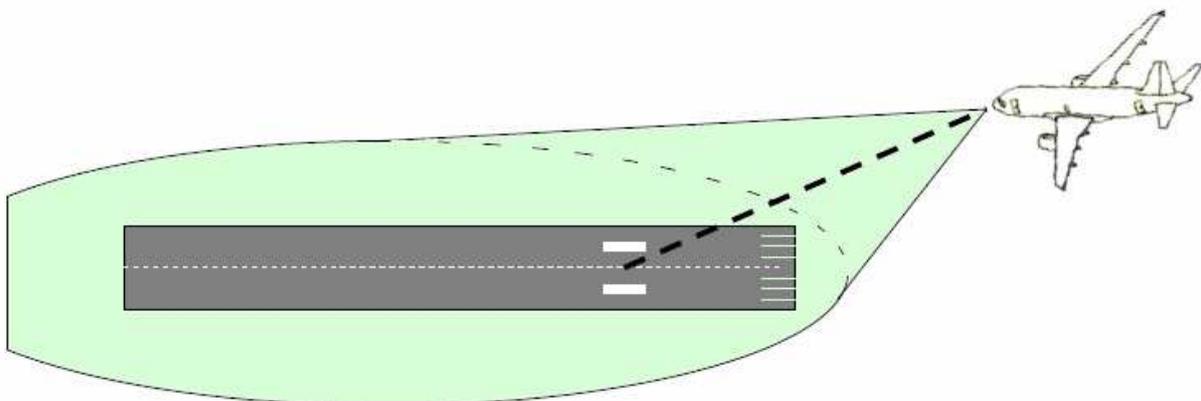

 <p>DIRECTION GENERALE DE L'AVIATION CIVILE</p>	<p align="center">NOTE D'INFORMATION TECHNIQUE : DISPOSITIONS RELATIVES AUX AVIS DE LA DGAC SUR LES PROJETS D'INSTALLATIONS DE PANNEAUX PHOTOVOLTAÏQUES A PROXIMITE DES AERODROMES</p>	<p align="center">Rév : 4</p>	<p align="center">Page : 12 / 19 27/07/2011</p>
--	---	-------------------------------	---

☒ Zone B :

Pour tout projet situé dans cette zone, il y absence de gêne visuelle au titre de la zone B si au moins une des conditions suivantes est remplie :

- le porteur de projet a démontré qu'aucun faisceau lumineux n'éclaire le pilote en le gênant visuellement, lorsque l'aéronef se trouve lui-même dans la zone B, sur son axe d'approche publié ;
- comme indiqué au § 2.3.3.3, la surface est inférieure à 50 m².

Dans le cas d'un faisceau lumineux éclairant le pilote, il y a gêne visuelle au titre de la zone B pour toute réflexion en direction du pilote produisant une luminance supérieure à un seuil d'acceptabilité fixé à 10 000 cd/m², sous un angle de vision (entre le rayon réfléchi et l'axe du regard vers la piste) compris entre -90° et +90, lorsque l'aéronef est lui-même à l'intérieur de la zone B.

☒ Zone C :

La zone C est une zone sensible au niveau de l'éblouissement et aucun rayon gênant ou éblouissant qui réfléchit en direction du pilote ne peut être autorisé.

Si le panneau « anti éblouissement » (voir paragraphe 2.3.3.4.3) est réputé par démonstration ne pas envoyer de faisceau réfléchi gênant dans l'œil du pilote, il pourra être installé, mais seulement dans les parties de la zone C où la réglementation l'autorise.

De fait, il apparaît que les possibilités d'installation de panneaux photovoltaïques dans cette zone sont particulièrement restreintes du fait de la réglementation (cf. 2.3.2).

2.3.3.4.3 Modalités d'acceptabilité des panneaux « anti-éblouissement »

Comme mentionné au § 2.3.3.4.1 et au § 2.3.3.4.2 b), l'absence de gêne visuelle peut être établie si la réflexion produit une luminance inférieure ou égale à un seuil d'acceptabilité fixé : 10 000 cd/m² pour les zones B et C et 20 000 cd/m² pour la zone A.

Par souci de simplification, il est considéré que la réflexion en direction du pilote produira une luminance inférieure ou égale au seuil d'acceptabilité si le bénéficiaire du permis de construire (ou de la déclaration préalable) a joint à son dossier les deux éléments suivants :

- ☒ un document de spécifications techniques du constructeur des panneaux mentionnant explicitement la valeur maximale de luminance des panneaux photovoltaïques retenus, exprimée dans l'unité cd/m², qui y apparaît inférieure ou égale au seuil d'acceptabilité ;
- ☒ un document écrit et formel, signé et engageant sa responsabilité à mettre en œuvre, sur l'ensemble du projet ou sur l'ensemble des panneaux susceptibles d'éclairer les pilotes et/ou les contrôleurs aériens (ou personnels AFIS), ce type de panneaux photovoltaïques ou un type équivalent dont la luminance sera inférieure ou égale au seuil d'acceptabilité.

2.4 PROJETS SITUES A MOINS DE 3 KM D'UNE FATO

Pour tout projet situé à moins de 3 km de tout point d'une aire d'approche finale et de décollage (FATO), les mêmes spécifications que celles décrites au § 2.3 sont à prendre en compte de façon adaptée au cas des hélistations ou d'autres infrastructures aéronautiques utilisées exclusivement par les hélicoptères.

Ainsi, il convient d'adapter la vérification réglementaire (cf. § 2.3.2) à la réglementation applicable à ces infrastructures². De plus, la vérification d'absence de gêne visuelle reprend les spécifications définies au § 2.3.3, avec des zones A, B et C.

Pour tenir compte des spécificités des infrastructures aéronautiques utilisées exclusivement par les hélicoptères, ces zones ont été adaptées aux procédures d'approche des aéronefs. Ces procédures sont de deux types :


- ☒ Les procédures ponctuelles;
- ☒ Les procédures dégagées.

Ces deux types de procédures impliquent des approches différentes (pentes notamment) et donc des protections qui ne peuvent être similaires.

Les trajectoires d'approche à prendre en compte sont celles publiées sur les cartes aéronautiques de l'infrastructure en tenant compte des exigences d'exploitation et du manuel de vol de l'hélicoptère. Sauf en cas de trouée unique (par exemple en raison d'obstacles), les FATO sont le plus souvent dotées de deux trouées à 180° l'une de l'autre, les hélicoptères utilisant alors celle qui permet d'atterrir et de décoller face au vent.

2.4.1 Les FATO avec procédures ponctuelles uniquement

En cas d'absence d'indication de pente, les trajectoires à considérer sont celles où l'hélicoptère est aligné sur l'axe d'approche avec une pente comprise entre 8% (environ 4,57°) et 90°.

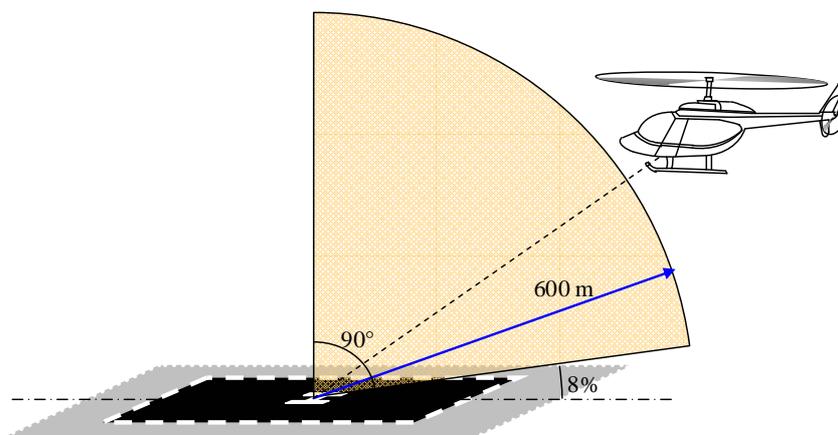

(le schéma n'est pas à l'échelle et la FATO peut avoir des caractéristiques différentes)

² en particulier l'arrêté du 29 septembre 2009 relatif aux caractéristiques techniques de sécurité applicables à la conception, à l'aménagement, à l'exploitation et à l'entretien des infrastructures aéronautiques terrestres utilisées exclusivement par des hélicoptères à un seul axe rotor principal.

Les zones de protection sont alors définies pour la direction d'approche figurant sur le schéma, selon les caractéristiques suivantes :

☒ Zone A :


- longueur : 600 m en amont de la FATO + longueur de la FATO + 3 000 m après l'extrémité de la FATO ;
- largeur : 350 m de part et d'autre de l'axe d'approche.

☒ Zone B :

- longueur : 100 m en amont de la FATO + longueur de la FATO + 200m après l'extrémité de la FATO ;
- largeur : 350 m de part et d'autre de l'axe d'approche.

☒ Zone C :

- longueur : 100 m en amont de la FATO + longueur de la FATO + 200 m après l'extrémité de FATO ;
- largeur : 10 m de part et d'autre de l'axe d'approche.
- l'emprise au sol de la zone C ne peut pas être inférieure à celle de l'aire de sécurité associée à la FATO ; la zone C est alors à élargir aux portions de l'aire de sécurité qui s'étendent au-delà de la zone C définie par les deux premières puces.

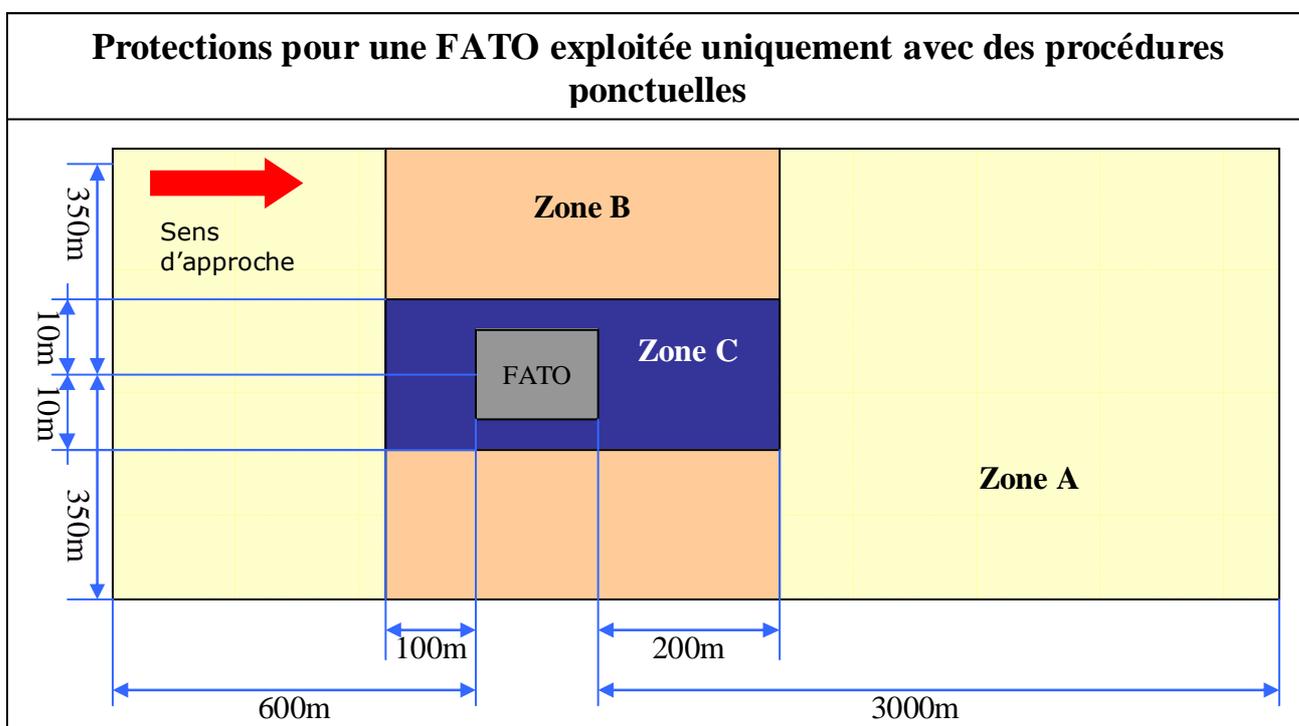


(le schéma n'est pas à l'échelle et la FATO peut avoir des caractéristiques différentes)

Ces zones de protection sont à établir pour chaque direction d'approche dont la FATO est dotée.

2.4.2 Les FATO avec procédures dégagées

Les trajectoires d'approche à prendre en compte sont celles publiées sur les cartes aéronautiques de l'infrastructure. En cas d'absence d'indication de pente, les trajectoires à considérer sont celles pour lesquelles l'hélicoptère est aligné sur l'axe d'approche avec une pente comprise entre 2° et 8°.

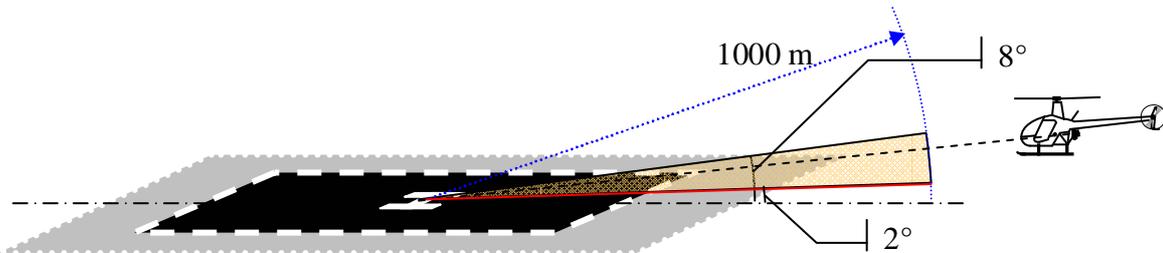

(le schéma n'est pas à l'échelle et la FATO peut avoir des caractéristiques différentes)

Les zones de protection sont alors définies pour la direction d'approche figurant sur le schéma, selon les caractéristiques suivantes :

☒ Zone A :


- longueur : 1 000 m en mont de la FATO + longueur de la FATO + 3 000 m après l'extrémité de la FATO ;
- largeur : 600 m de part et d'autre de l'axe d'approche.

☒ Zone B :

- longueur : 300 m en amont de la FATO + longueur de la FATO + 400m après l'extrémité de la FATO ;
- largeur : 600 m de part et d'autre de l'axe d'approche.

☒ Zone C :

- longueur : 300 m en amont de la FATO + longueur de la FATO + 400 m après l'extrémité de la FATO ;
- largeur : 20 m de part et d'autre de l'axe d'approche.
- l'emprise au sol de la zone C ne peut pas être inférieure à celle de l'aire de sécurité associée à la FATO ; la zone C est alors à élargir aux portions de l'aire de sécurité qui s'étendent au-delà de la zone C définie par les deux premières puces.

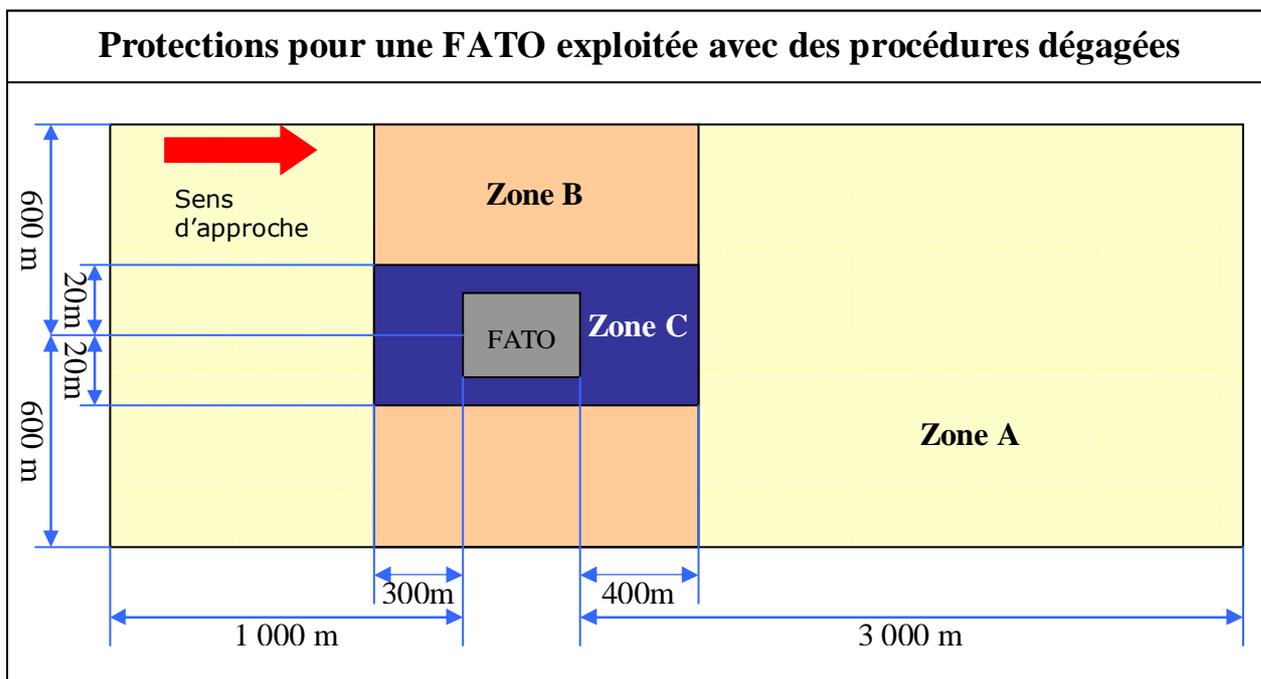

(le schéma n'est pas à l'échelle et la FATO peut avoir des caractéristiques différentes).


Ces zones de protection sont à établir pour chaque direction d'approche dont la FATO est dotée.

2.4.3 Cas particulier des infrastructures dotées de trouée unique

Les dispositions définies dans les paragraphes précédents permettent de protéger tant l'approche que le décollage, sauf dans le cas des infrastructures exploitées exclusivement par des hélicoptères, dotées de trouée unique et exploitées en procédure dégagée.

En effet, dans le cas d'infrastructures exploitées en procédure ponctuelle, les protections assurées pour l'approche couvrent également la manœuvre de décollage et les dispositions du paragraphe § 2.4.1 sont pleinement applicables.

Dans le cas des infrastructures exploitées en procédure dégagée, les besoins de repères visuels au décollage sont plus contraignants et nécessitent une adaptation.

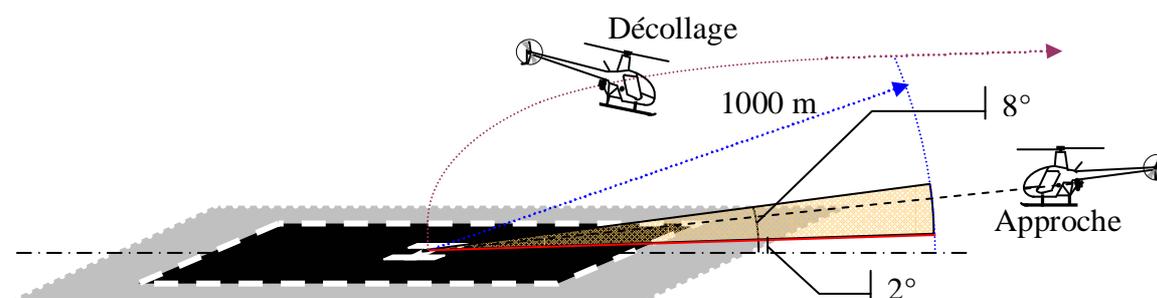

(le schéma n'est pas à l'échelle et la FATO peut avoir des caractéristiques différentes)

Dans ce cas, on considère la trouée existante, ainsi qu'une trouée virtuelle qui serait diamétralement opposée : cela revient donc à avoir des zones A, B et C symétriques par rapport à la FATO, ayant les caractéristiques sont les suivantes :

☒ Zone A :

- longueur : 3 000 m en amont de la FATO + longueur de la FATO + 3 000 m après l'extrémité de la FATO ;
- largeur : 600 m de part et d'autre de l'axe d'approche.

☒ Zone B :

- longueur : 400 m en amont de la FATO + longueur de la FATO + 400 m après l'extrémité de la FATO ;
- largeur : 600 m de part et d'autre de l'axe d'approche.

☒ Zone C :


- longueur : 400 m en amont de la FATO + longueur de la FATO + 400 m après l'extrémité de la FATO ;
- largeur : 20 m de part et d'autre de l'axe d'approche.
- l'emprise au sol de la zone C ne peut pas être inférieure à celle de l'aire de sécurité associée à la FATO ; la zone C est alors à élargir aux portions de l'aire de sécurité qui s'étendent au-delà de la zone C définie par les deux premières puces.

3 Les autorités territorialement compétentes

Les autorités de l'aviation civile territorialement compétentes sont les suivantes :

DSAC / Centre est	Aéroport de Lyon Saint Exupéry BP 601 69125 LYON SAINT EXUPERY AEROPORT
DSAC / Nord	9 rue de Champagne 91200 ATHIS MONS
DSAC / Nord Est	Aérodrome de Strasbourg Entzheim 67836 TANNERIES
DSAC / Ouest	Aéroport de BREST-BRETAGNE BP 56 – 29490 GUIPAVAS
DSAC / Sud	Allée Saint-Exupéry BP60100 31703 BLAGNAC
DSAC / Sud Ouest	Aéroport de Bordeaux Mérignac BP 70116 33704 MERIGNAC Cedex
DSAC / Sud Est	1, rue Vincent Auriol 13617 AIX-EN-PROVENCE CEDEX 1
DSAC/ Océan Indien	Aérodrome de Saint-Denis-Gillot BP 12 97 408 SAINT-DENIS MESSAG CEDEX 9
DSAC/ Antilles Guyane	Clairière BP 644 97262 FORT-DE-FRANCE CEDEX
SEAC Polynésie Française	BP 6404 - 98702 FAA'A TAHITI
SAC Saint Pierre et Miquelon	Aéroport de St-Pierre Pointe-Blanche BP 4265 97500 SAINT PIERRE ET MIQUELON
DAC Nouvelle Calédonie	BP H1 98 849 NOUMEA CEDEX NOUVELLE CALEDONIE
SEAC Wallis-et-Futuna	Aéroport de Wallis Hihifo 98600 MATA UTU

Zones de compétence des directions interrégionales de l'aviation civile (Métropole)

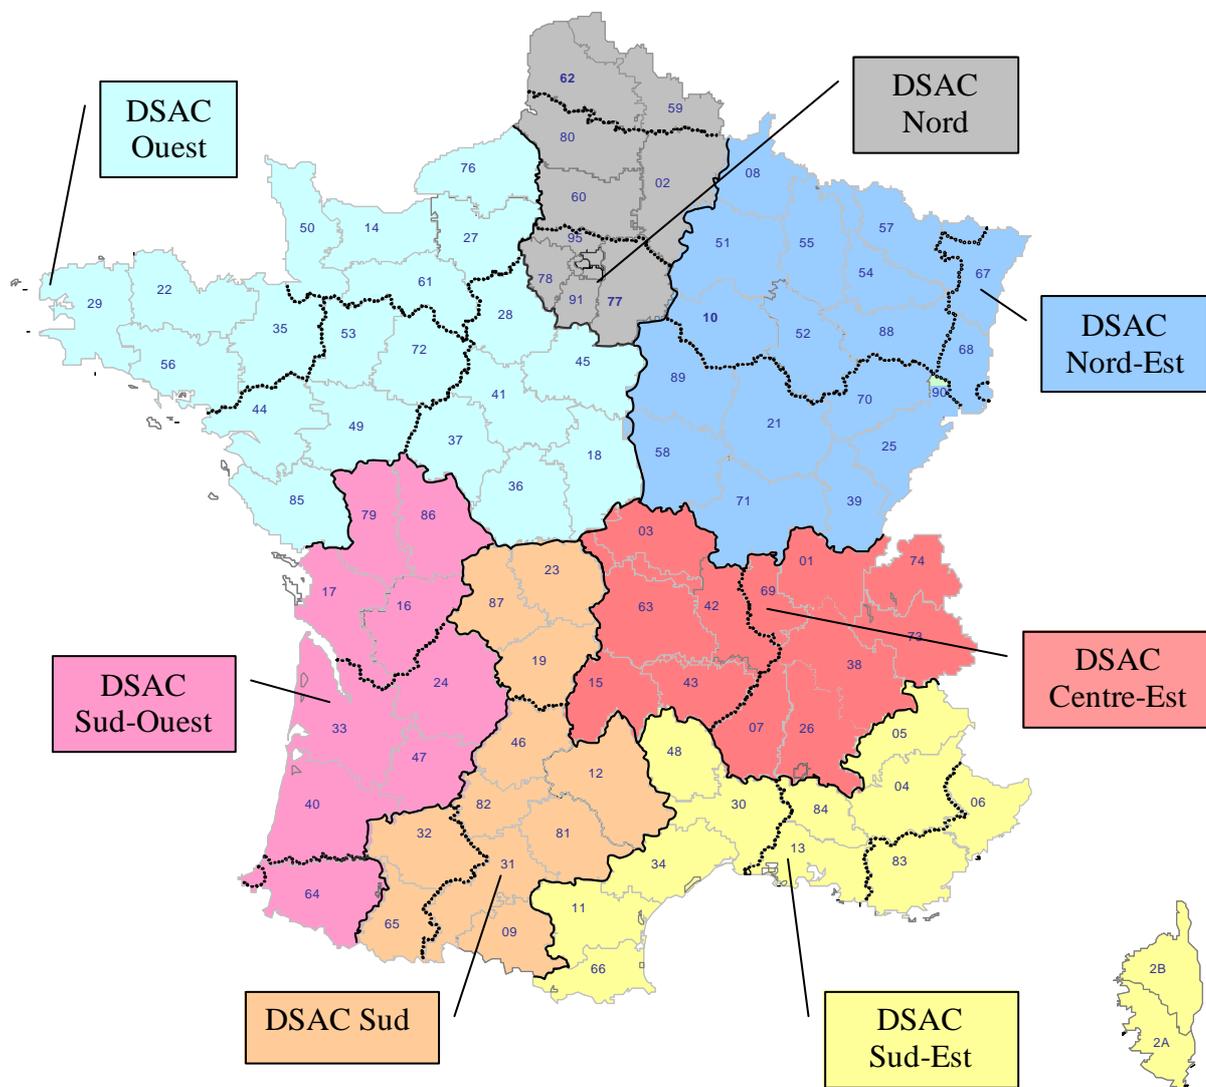

* * * *



D S A C

direction générale de
l'aviation civile

direction de la sécurité de
l'aviation civile

**direction aéroports et
navigation aérienne**

50, rue Henry Farman
75720 Paris cedex 15

téléphone : 01 58 09 43 11
télécopie : 01 58 09 43 22
www.developpement-durable.gouv.fr

