



RACCORDEMENT DES EU AUX COLLECTEURS PUBLICS

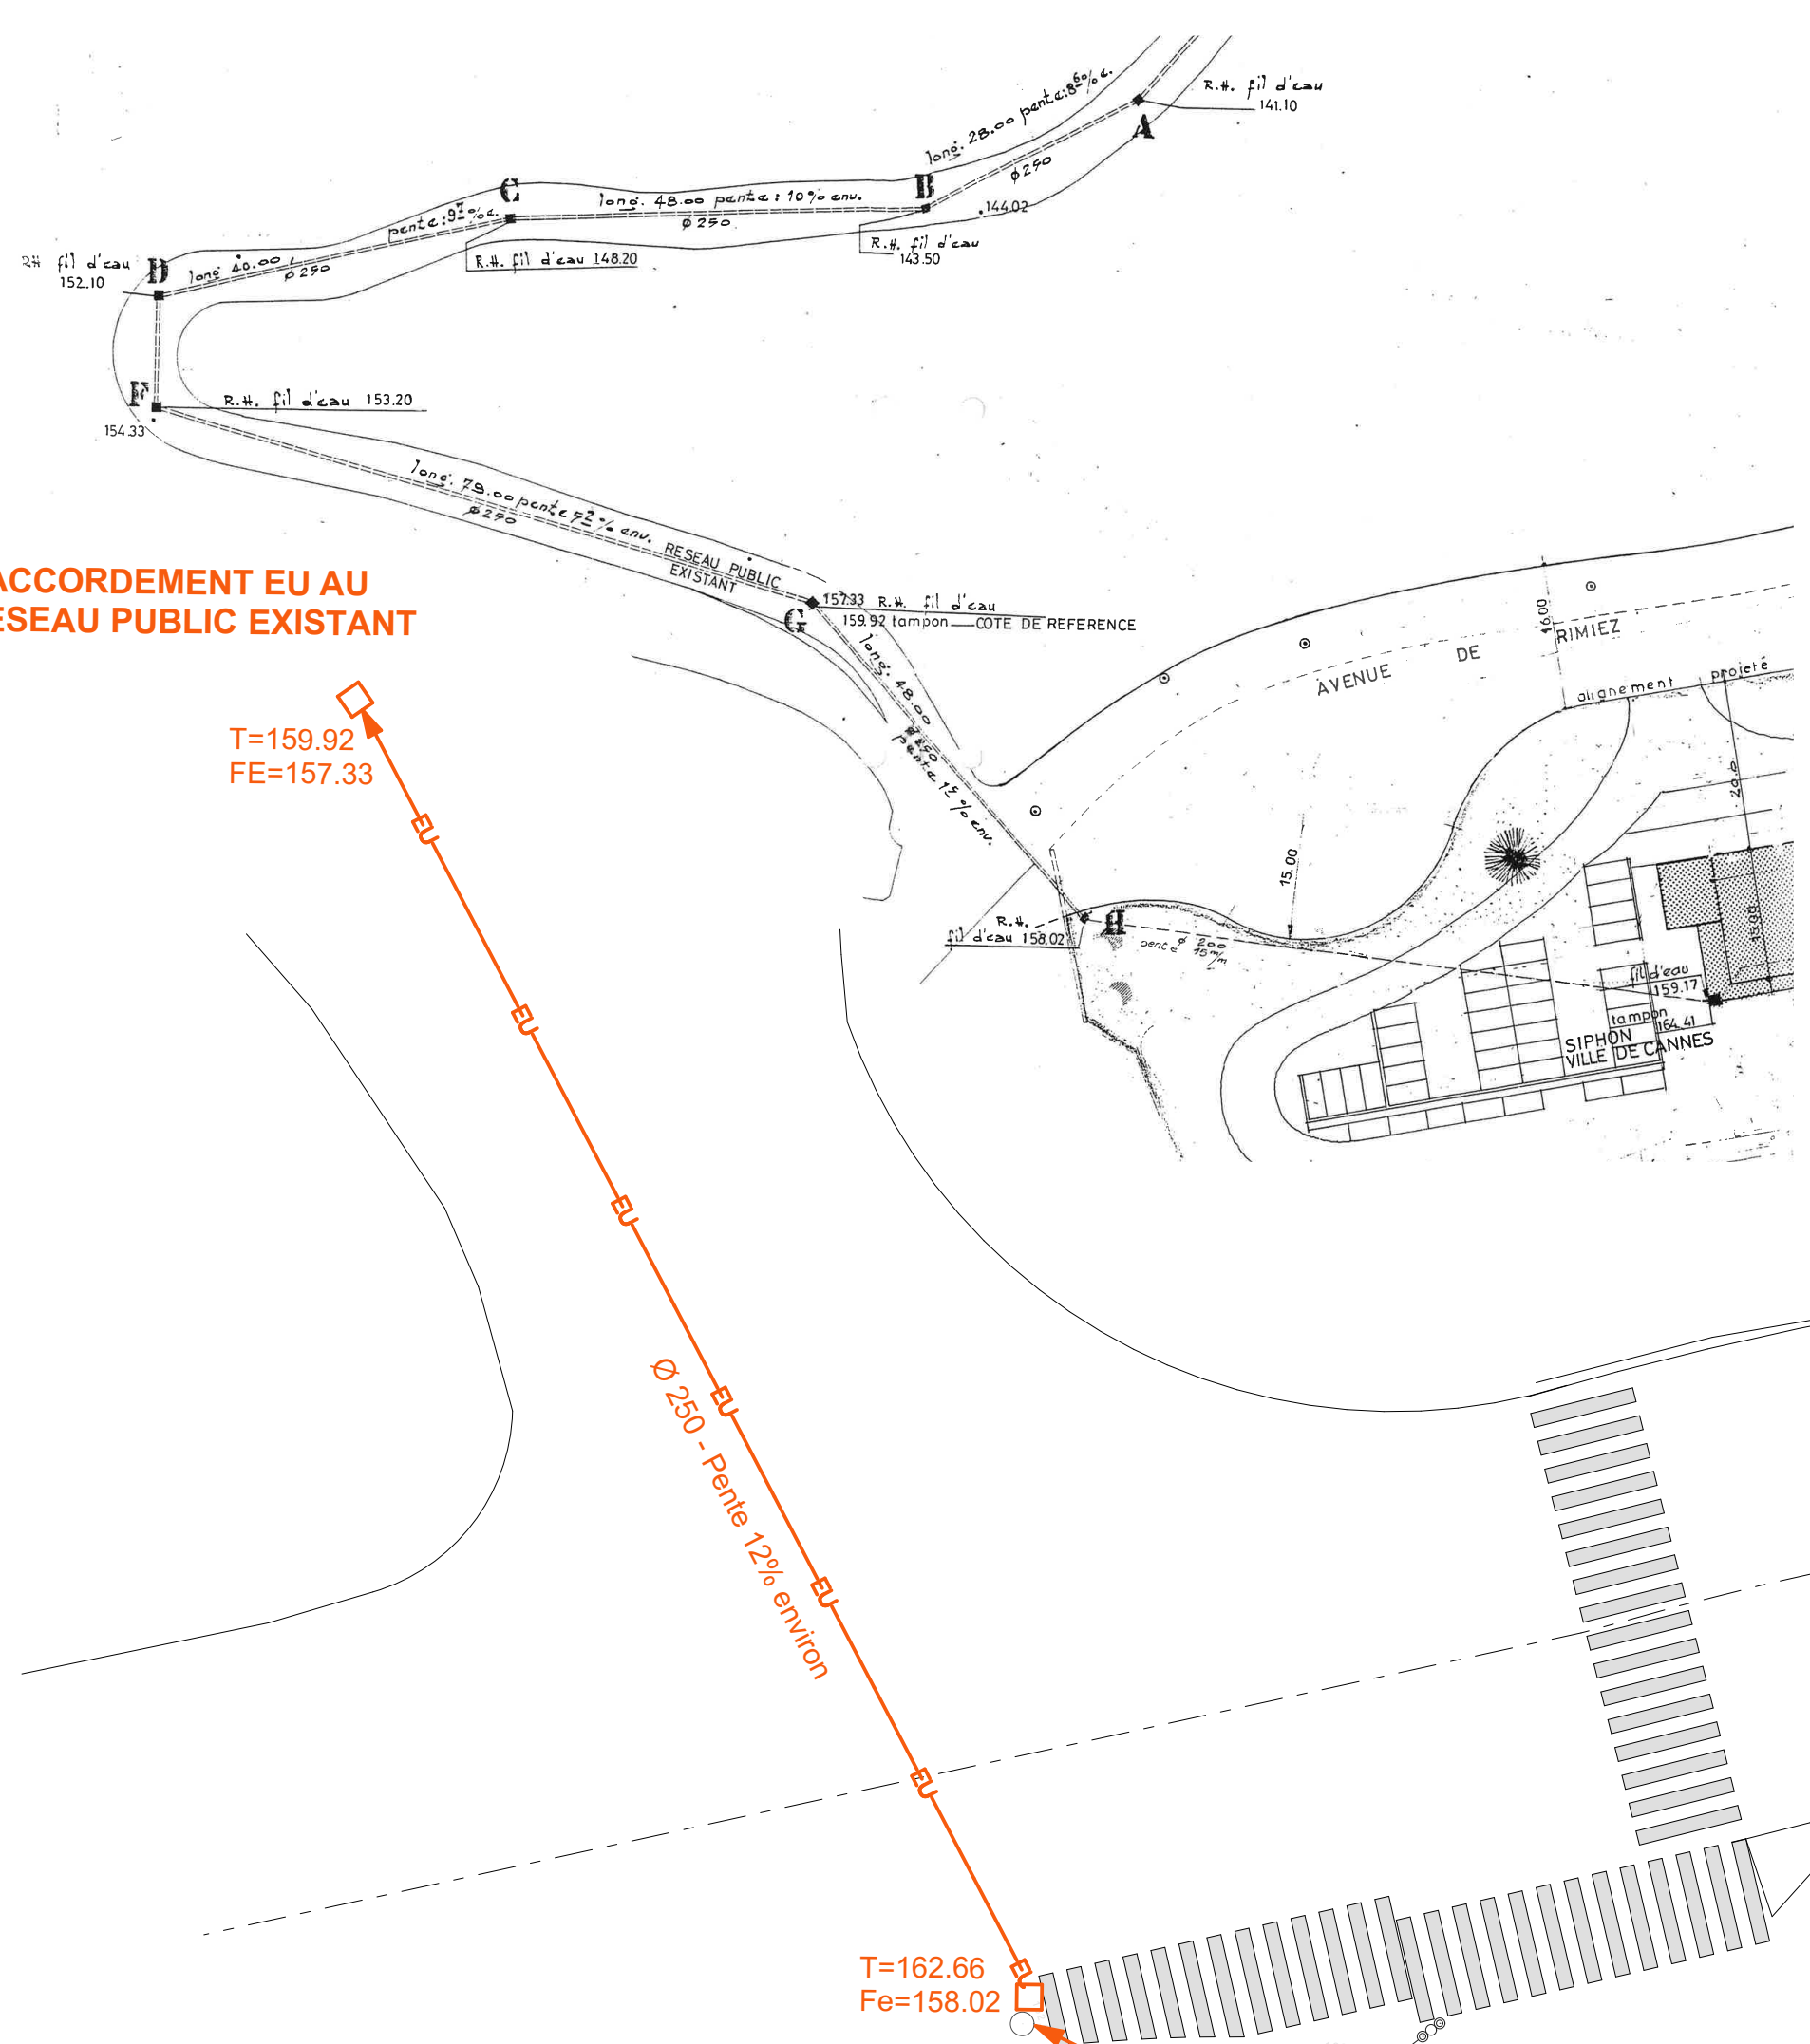

LEGENDE ARBUSTIVE :

- ARBRES EXISTANTS A DEPLACER
- ARBRES A ABATTRE

COUPE TYPE SIPHON DISCONNECTEUR :

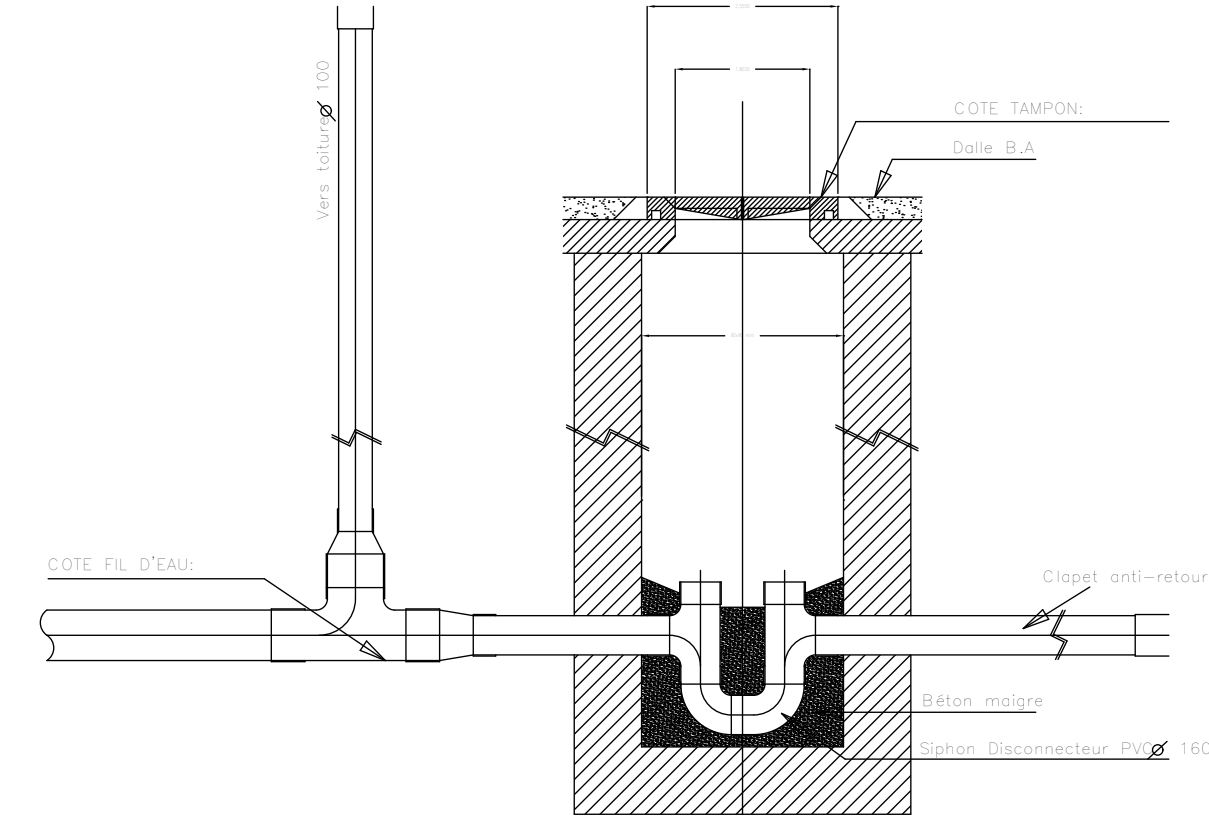


LEGENDE DES REVETEMENTS :



- ESPACES VERTS EN PLEINE TERRE
- TOITURE TERRASSE VEGETALISEE
- GRAVILLONS EN PROTECTION D'ETANCHEITE
- DALLES SUR PLOTS EN PROTECTION D'ETANCHEITE
- ENROBE POUR CIRCULATION VEHICULES
- BETON DESACTIVE POUR CIRCULATION PIETONS

LEGENDE DES RESEAUX :


- RESEAU EU
- RESEAU EP
- POTEAU INCENDIE

 

EXTRAIT PLAN CADASTRAL - 1/1500

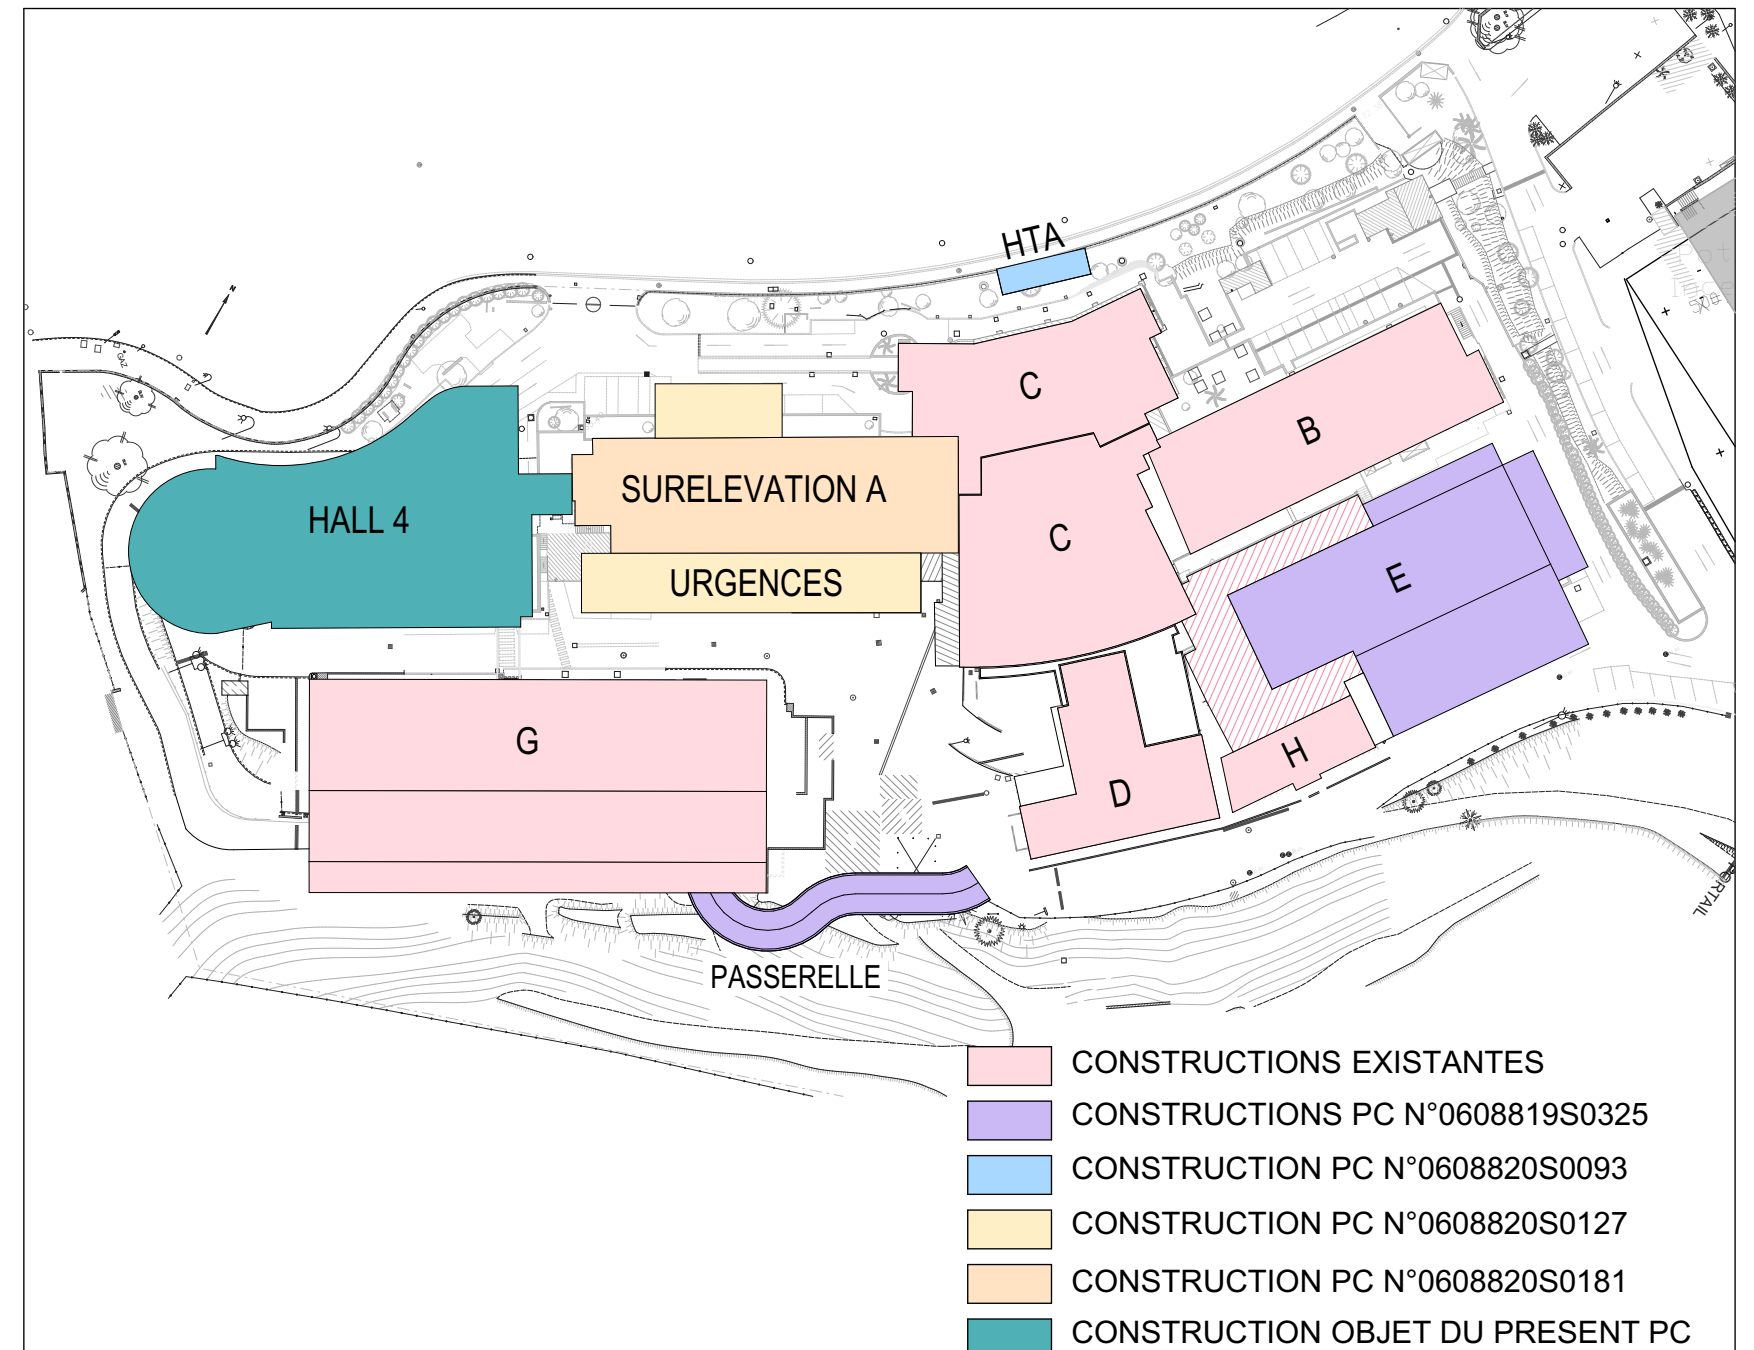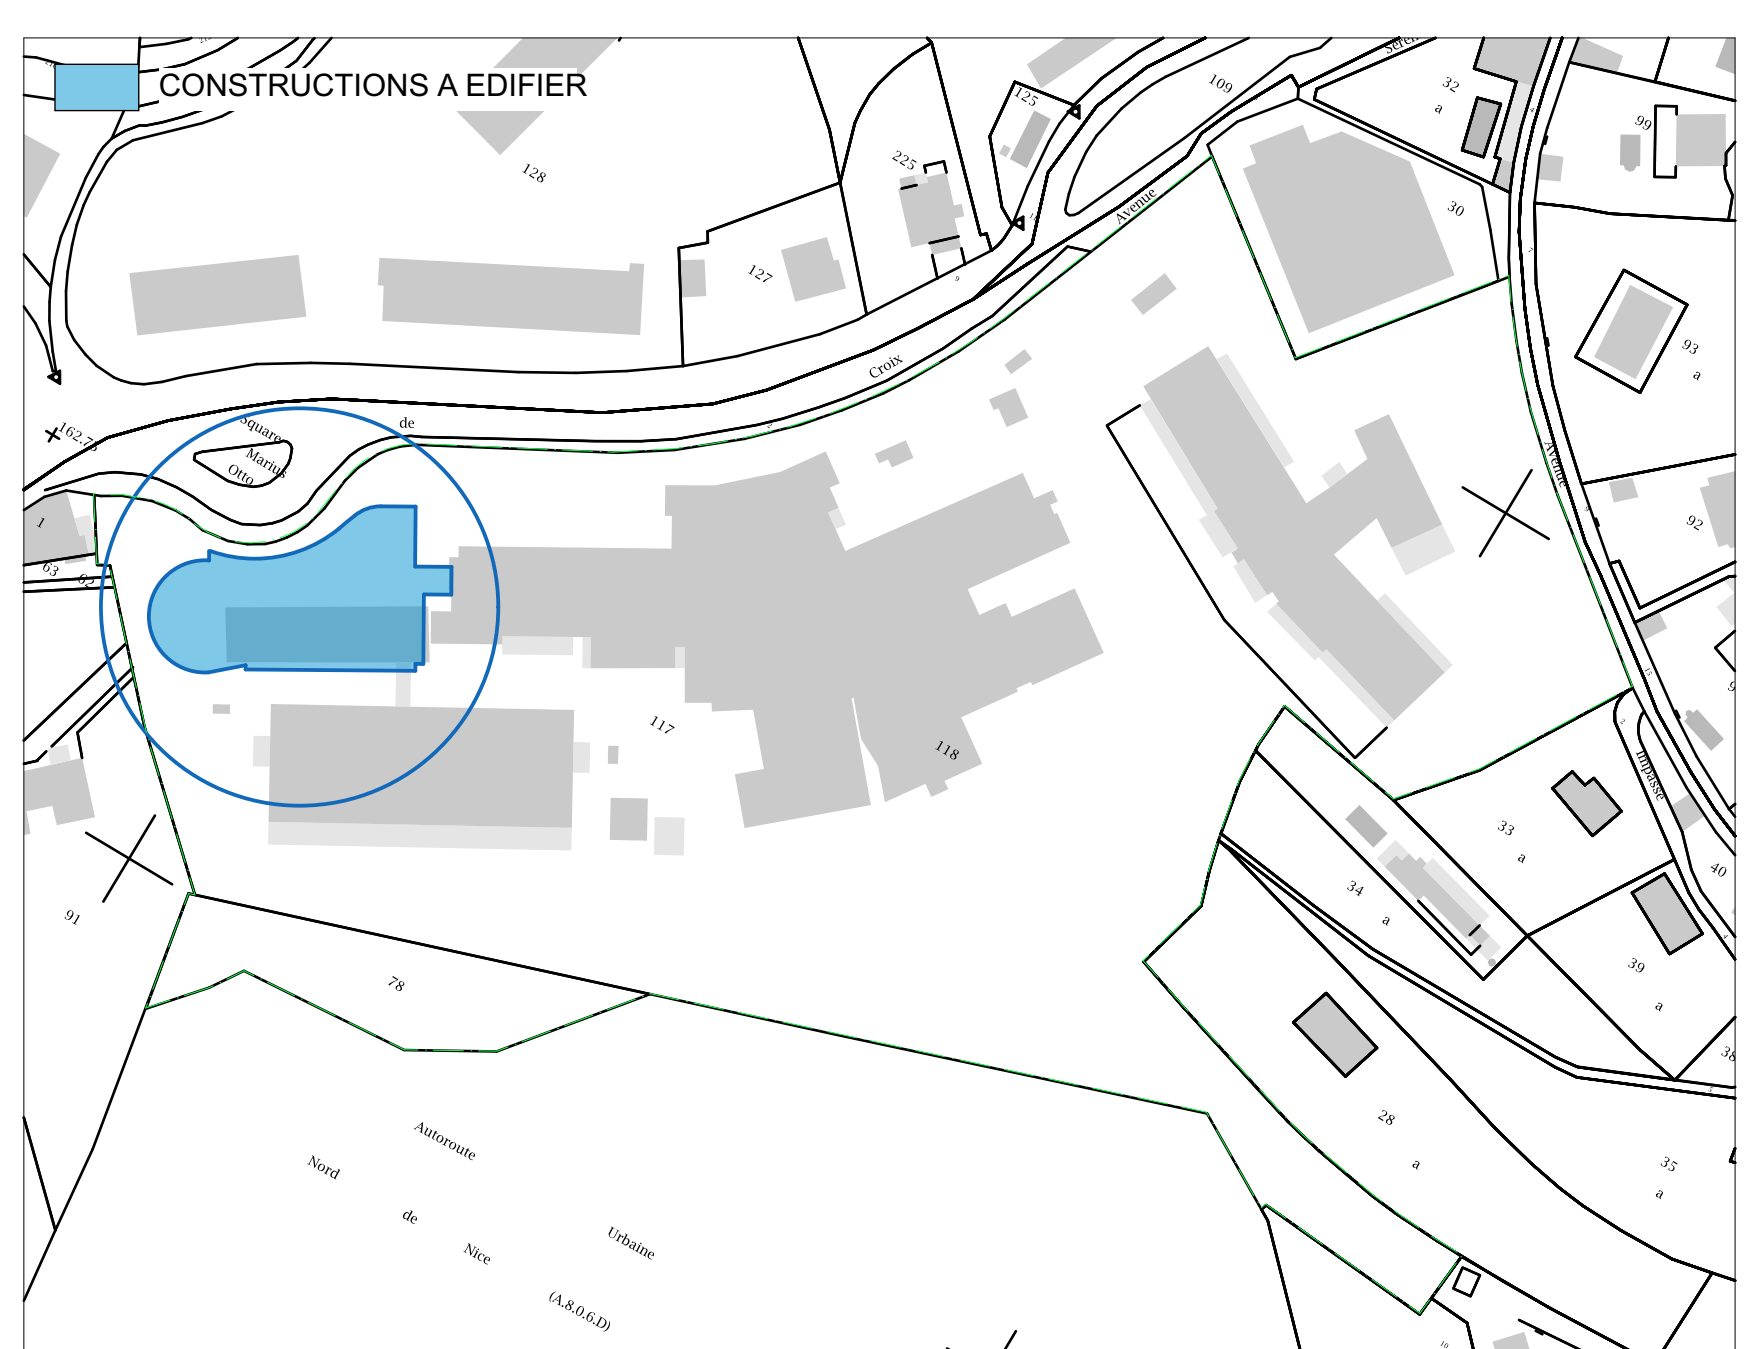

PLAN REPERAGE DES CONSTRUCTIONS

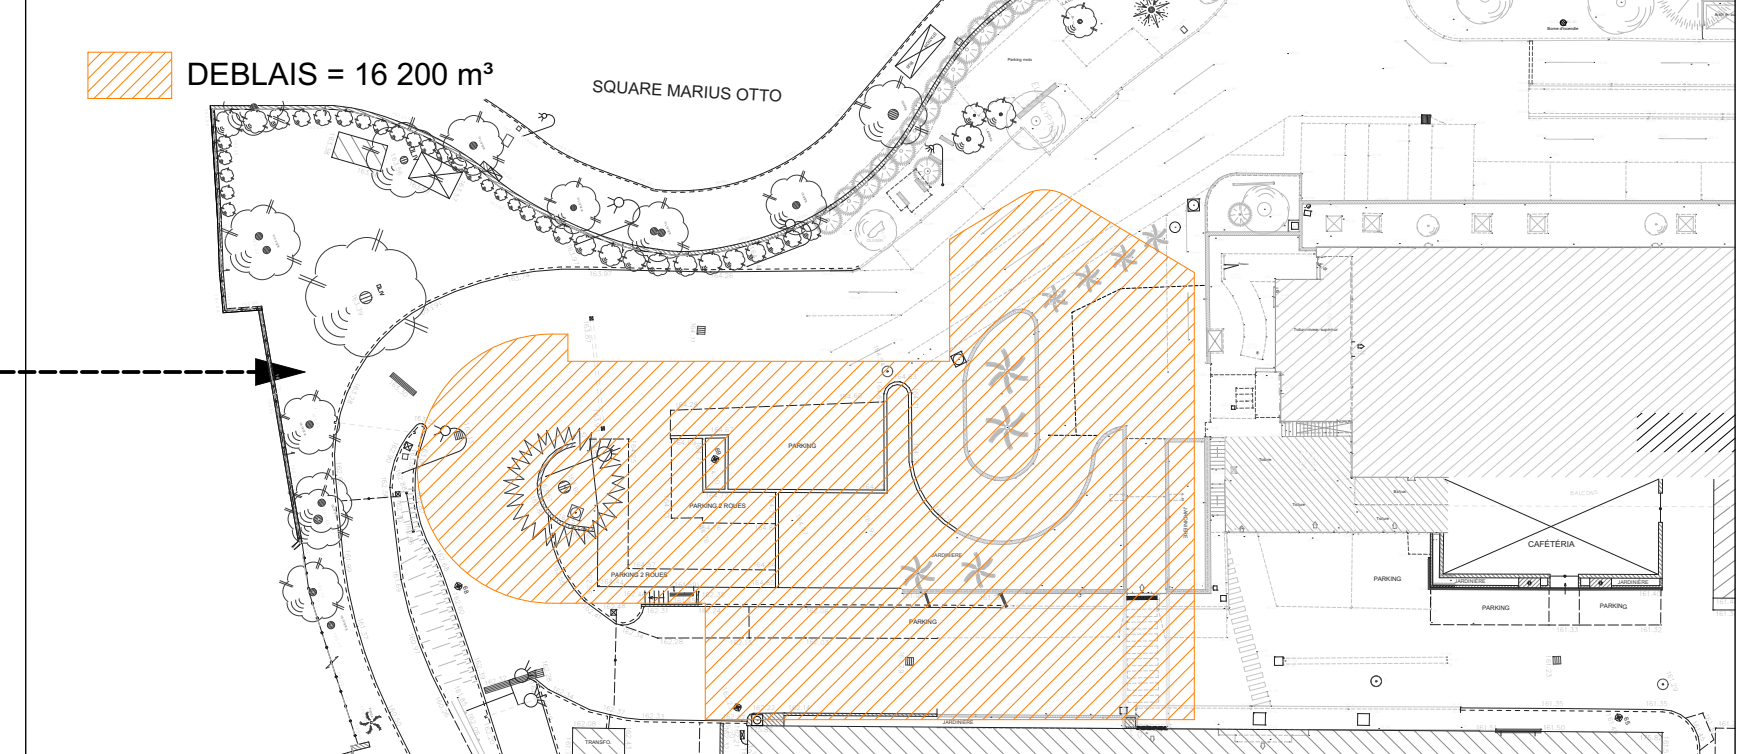

SYNOPTIQUE DES MOUVEMENTS DE TERRE AUX ABORDS DU PROJET - 1/500

DEMANDE DE PERMIS DE CONSTRUIRE

EXTENSION DE LA POLYCLINIQUE SAINT-GEORGE

CONSTRUCTION D'UN POLE MERE-ENFANT - HALL 4
2 AVENUE DE RIMIEZ - 06105 NICE CEDEX 2

Polyclinique Saint George

MAITRE D'OUVRAGE

IMMOBILIERE DE RIMIEZ
10 Avenue de l'Algle d'Or
13100 AIX EN PROVENCE

ARCHITECTE

A.B. C. ARCHITECTES
J.P. CABANE

AMO - BET pluridisciplinaires

SAMOP

B.E.T. Structure

Bureau de Contrôle

Agave Sudeurope SAS

Coordinateur SPS

Agave Sudeurope SAS

Coordination SSI

AG TEC

Plan: PC, PC2, /, 1:200, Date: SEPTEMBRE 2020

PLAN DE MASSE

Date	Indice	Modifications