Département :
ALPES MARITIMES

Commune :
EZE

Section : AN
Feuille : 000 AN 01

Échelle d'origine : 1/1000
Échelle d'édition : 1/2000

Date d'édition : 21/09/2020
(fuseau horaire de Paris)

Coordonnées en projection : RGF93CC44
©2017 Ministère de l'Action et des Comptes publics

# DIRECTION GÉNÉRALE DES FINANCES PUBLIQUES

---

## EXTRAIT DU PLAN CADASTRAL

---

Le plan visualisé sur cet extrait est géré par le centre des impôts foncier suivant :
NICE
Centre des Finances Publiques 22 rue Joseph Cadeï 06172
06172 NICE CEDEX 2
tél. 04 92 09 46 10 -fax
cdif.nice@dgfip.finances.gouv.fr

Cet extrait de plan vous est délivré par :
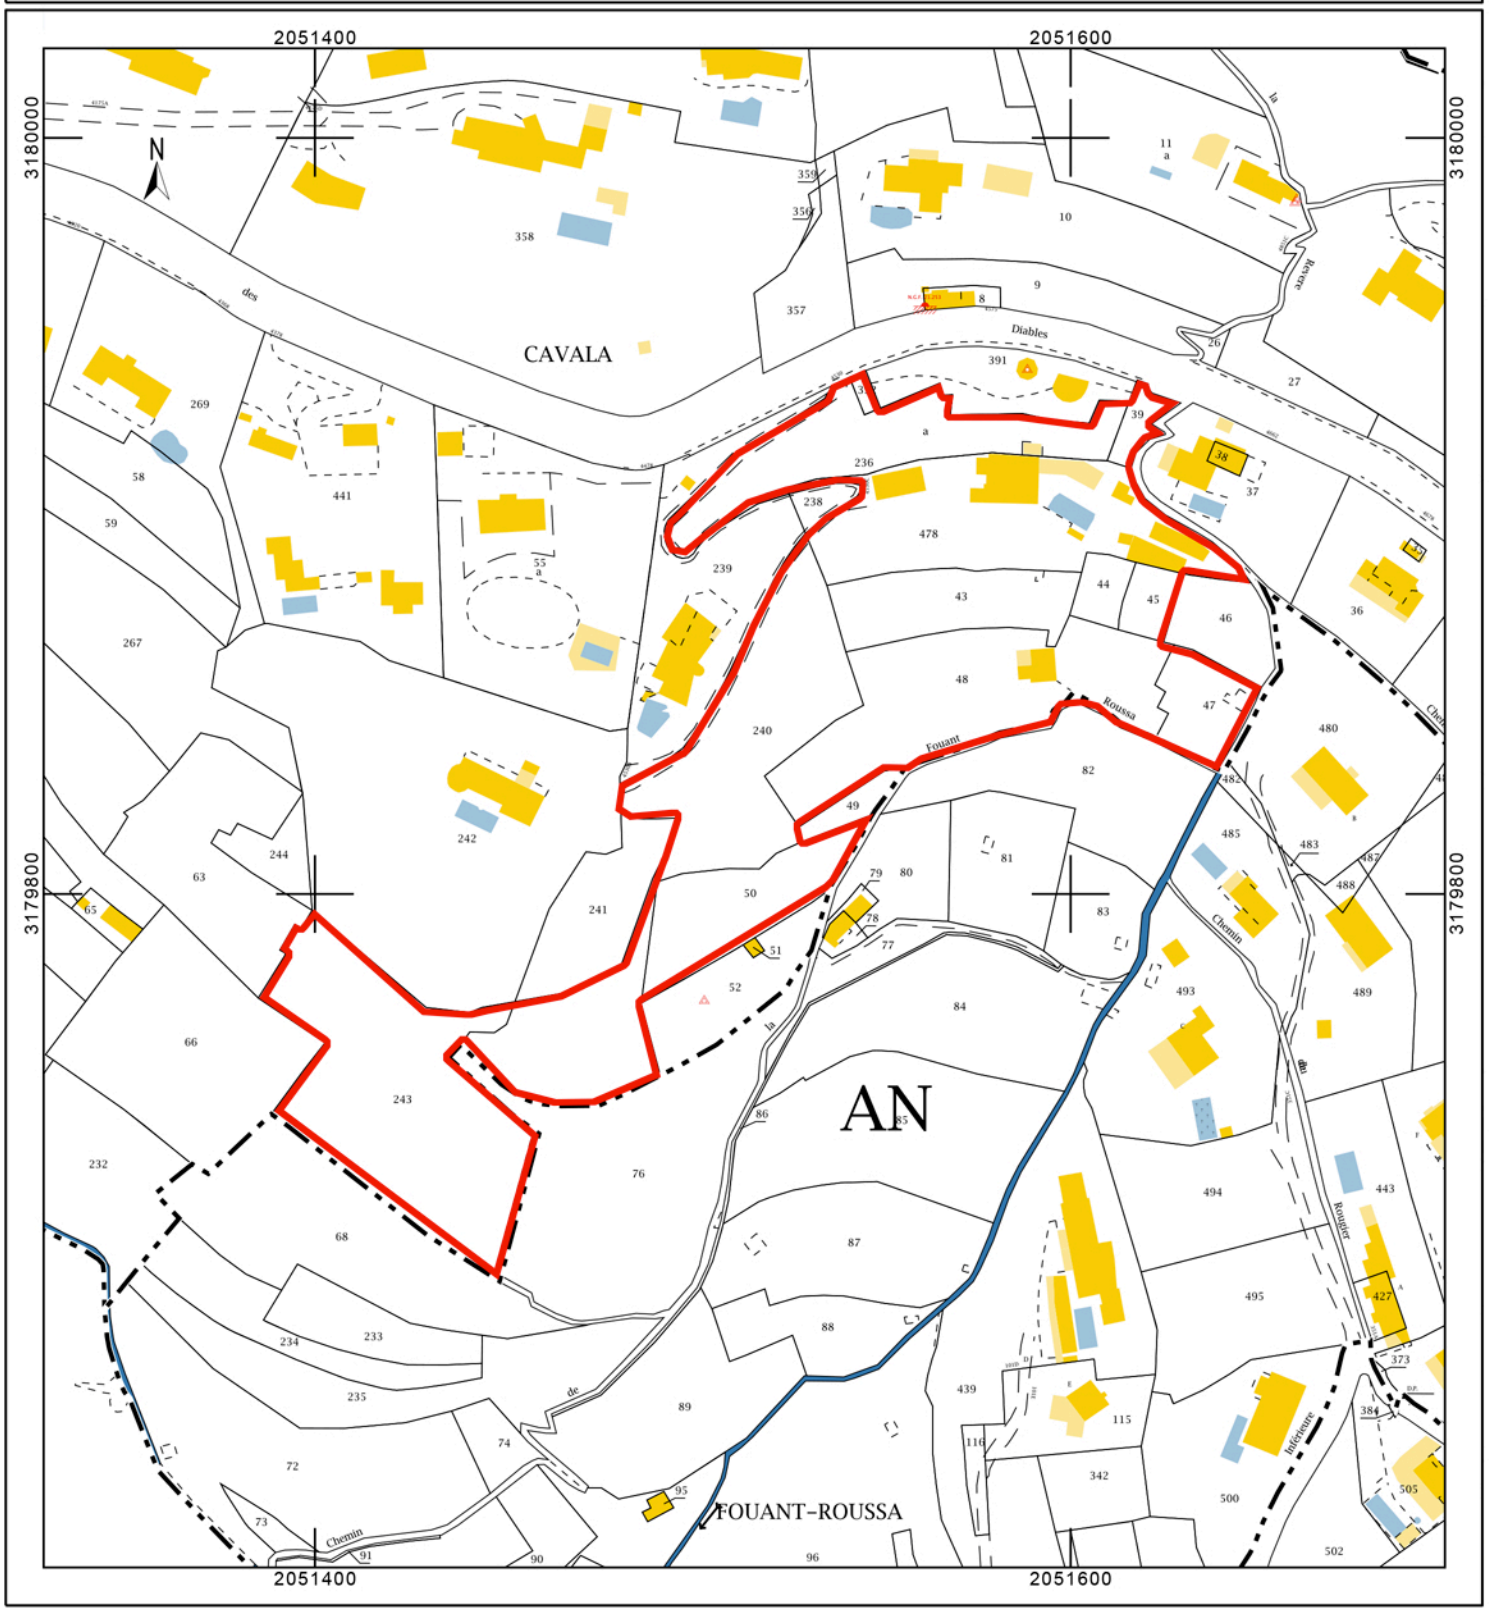
cadastre.gouv.fr