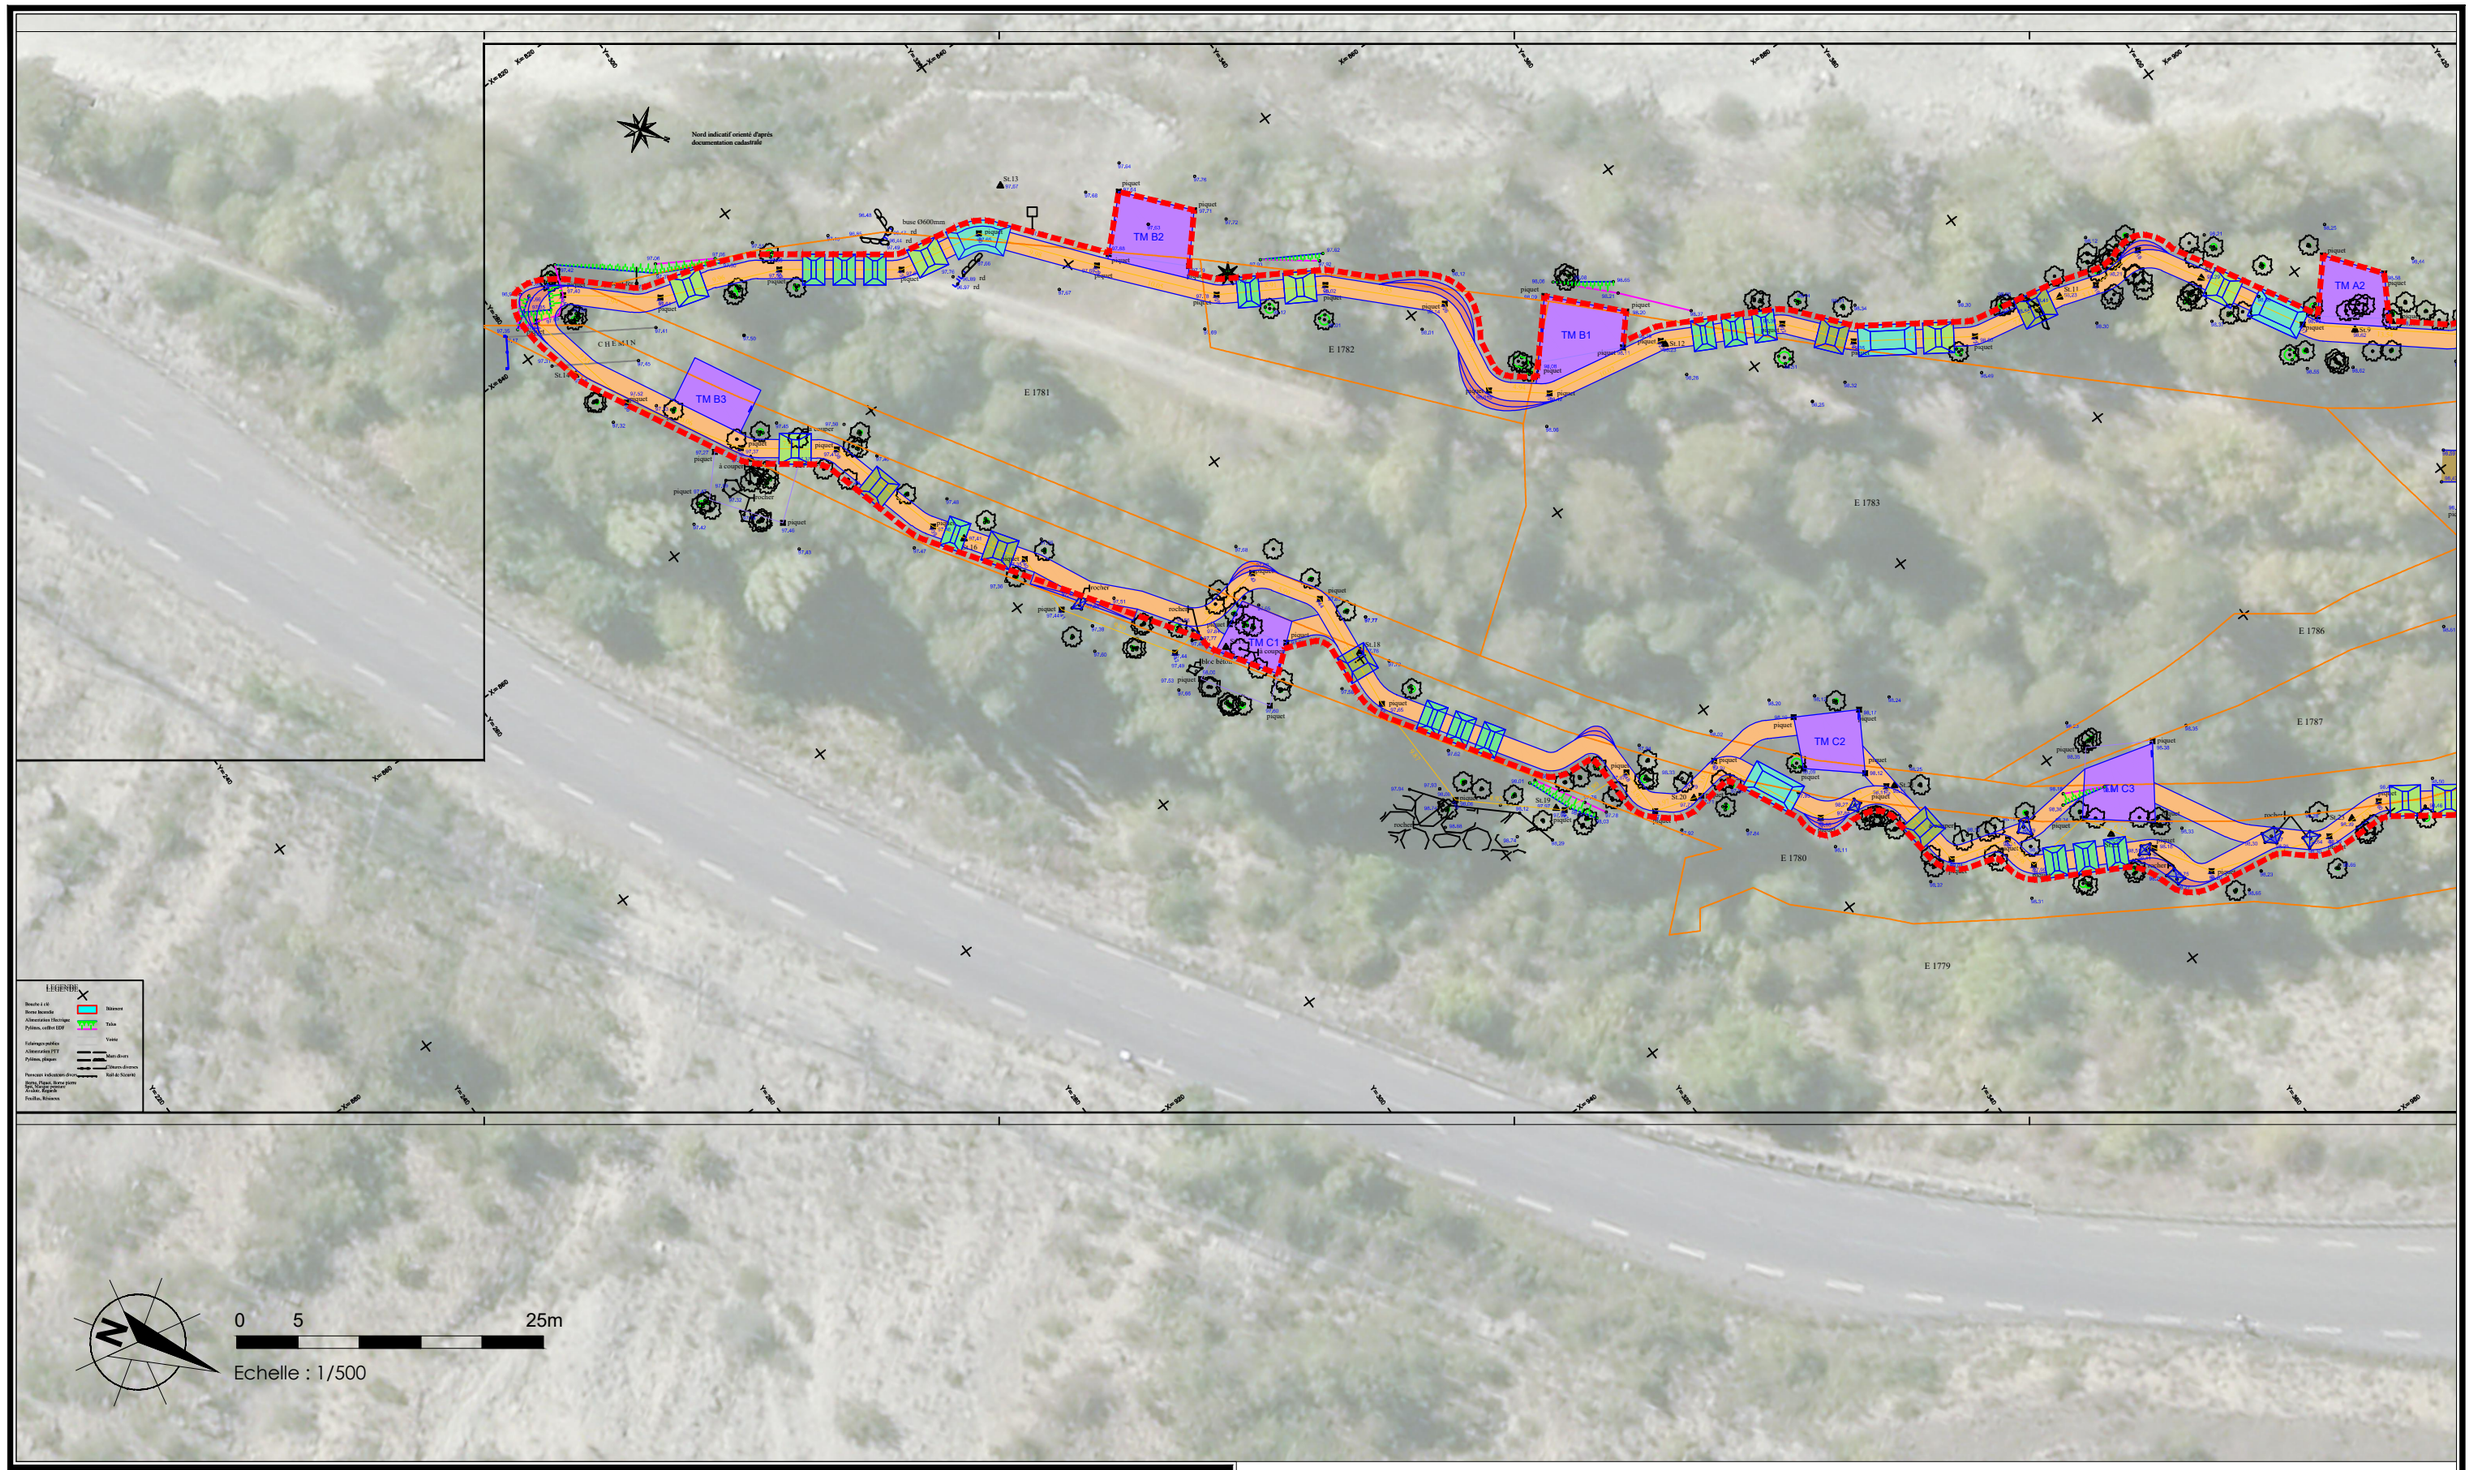

SAUNIER Infra
INGÉNIERIE EN INFRASTRUCTURES

MO : Communauté de communes Pays des Ecrins
Commune de l'Argentière la Bessée

Projet de Bike Parc

Emprise du projet - 1/2

Dossier n° :	ARGTI 19017	Phase :	Date :	nov.-2020	Echelle :	--	Fichier info :	Plan tracé Bike Park - modifié 2020-11-18.dwg	Référents :	API
									Intervenants :	ACA

Ce plan est la propriété intellectuelle de SAUNIER - INFRA et ne peut être reproduit, communiqué, utilisé sans son autorisation.

Emprise du changement de destination : 8750 m²