



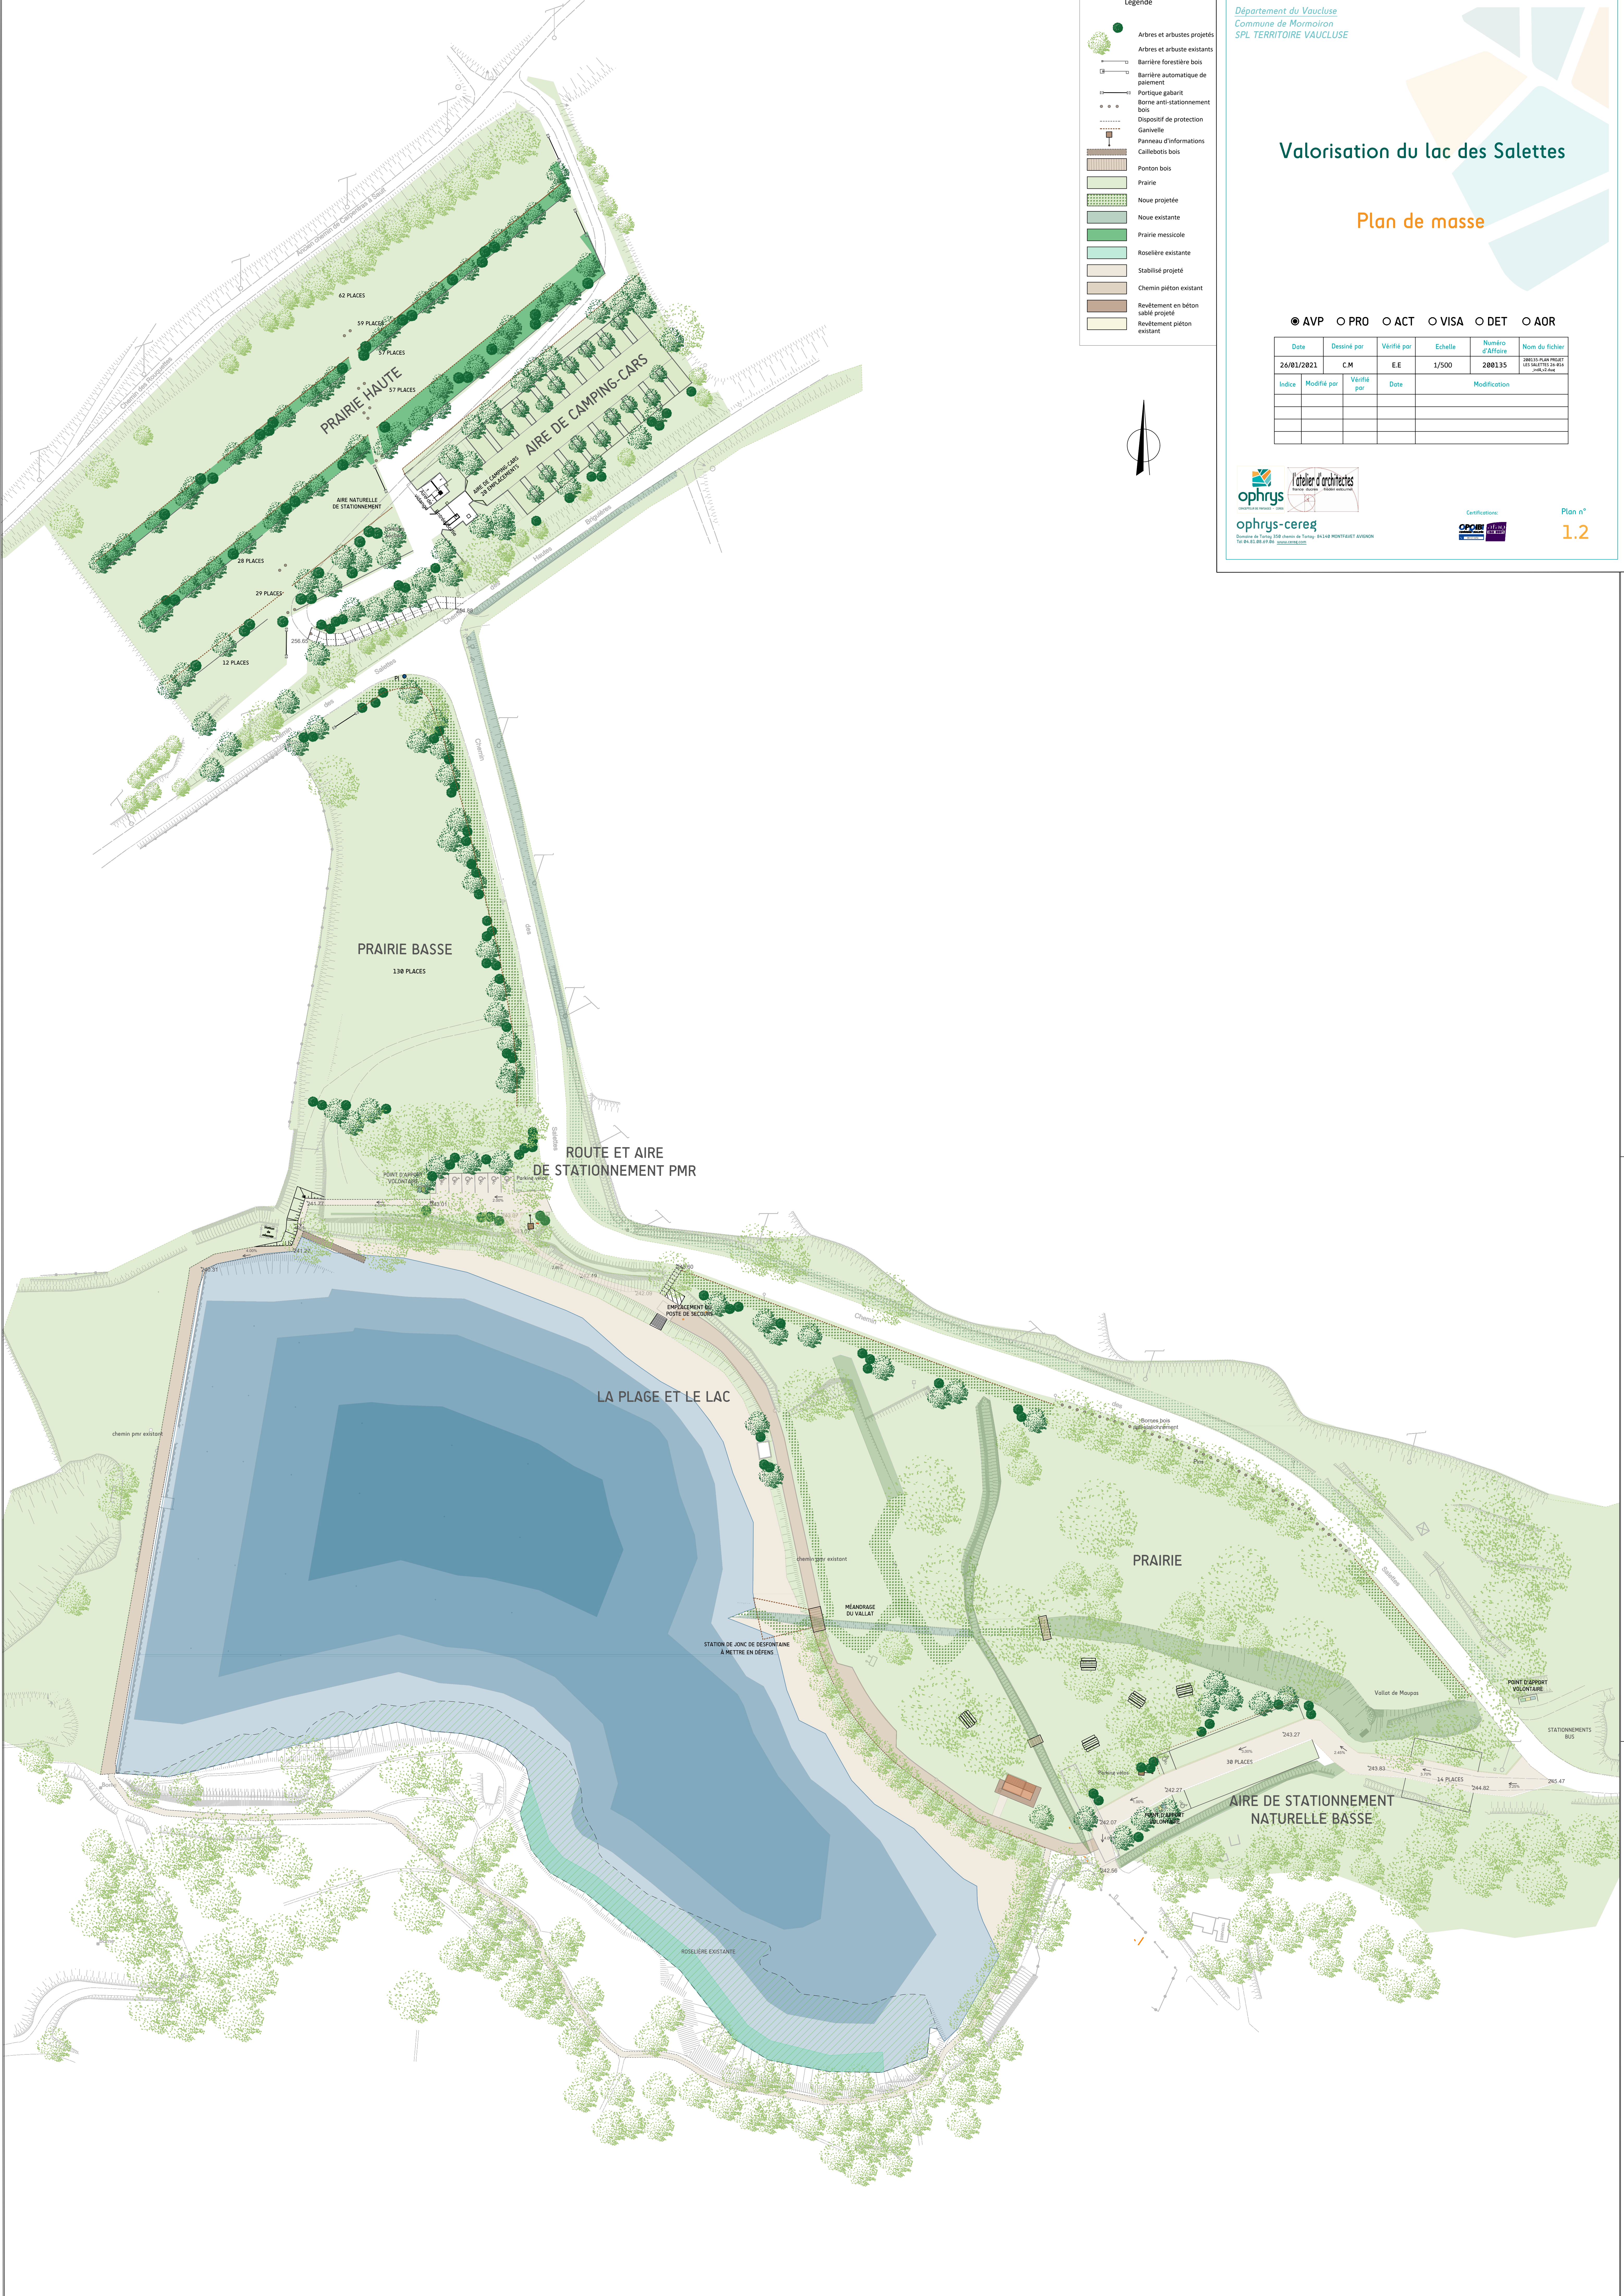

Légende

- Arbres et arbustes projetés
- Arbres et arbustes existants
- Barrière forestière bois
- Barrière automatique de pavement
- Portique gabarit
- Borne anti-stationnement bois
- Dispositif de protection
- Gambelle
- Panneau d'informations
- Calfebotis bois
- Ponton bois
- Prairie
- Noue projetée
- Noue existante
- Prairie messicole
- Roselière existante
- Stabilisé projeté
- Chemin piéton existant
- Revêtement en béton
- Revêtement piéton existant

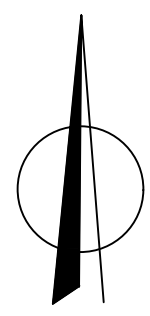

Département du Vaucluse
Commune de Mormoiron
SPL TERRITOIRE VAUCLUSE

Valorisation du lac des Salettes

Plan de masse

● AVP ○ PRO ○ ACT ○ VISA ○ DET ○ AOR

Date	Dessiné par	Vérifié par	Echelle	Numéro d'Affaire	Nom du fichier
26/01/2021	C.M	E.E	1/500	280135	280135_PLAN_MASSE_LAC_SALETES_26.01.21.dwg
Indice	Modifié par	Vérifié par	Date	Modification	

ophrys
L'atelier d'architectes

ophrys-cereg
Duranton du Tarn 318 Avenue de Tarny 81340 MONTFAUT AVENON
Tél 04 43 88 47 50 info@ophrys.com



Plan n°
1.2