MÉTROPOLE
TOULON PROVENCE MÉDITERRANÉE

MAITRISE D'OEUVRE RELATIF À LA RÉALISATION D'UN OUVRAGE DE PROTECTION CONTRE L'ÉROSION DU LITTORAL DE LA PLAINE DU CENTURION

AMÉNAGEMENT PROJET VUE EN PLAN

	Modifications	Phase	Date
0	Première diffusion		26/05/2021

PM	MO	SU	Échelle	Système Altimétrique
			1/250	CORTHA 65-2019

C O E 0 4 5 1 5 9 P E O P L A N 0 3 0

© CORINTHE Ingénierie/TPM/CORTHA 65-2019 Title Contours/L_Mouvel_2.DWG/Base/COEAL01-19-PROPLAN03-2.dwg

CORINTHE INGÉNIERIE
890 chemin de Pastel 2A du Grand Pure B33/10 Ginasservi, France
Tél. +33(0)4 94 97 02 20 - Fax: +33(0)4 94 81 53 89
E-mail: contact@corinthe-ing.com - Web: www.corinthe-ing.com

Ce document est la propriété exclusive du groupement CORINTHE INGENIERIE / TPM. Il ne peut être utilisé, reproduit ou communiqué à des tiers sans l'autorisation écrite de ses auteurs. Toute utilisation non conforme à sa destination, à son objet ou à ses caractéristiques techniques, ainsi qu'une reproduction partielle ou totale sans autorisation préalable de ses auteurs, engagera la responsabilité de celui qui en aura fait usage.

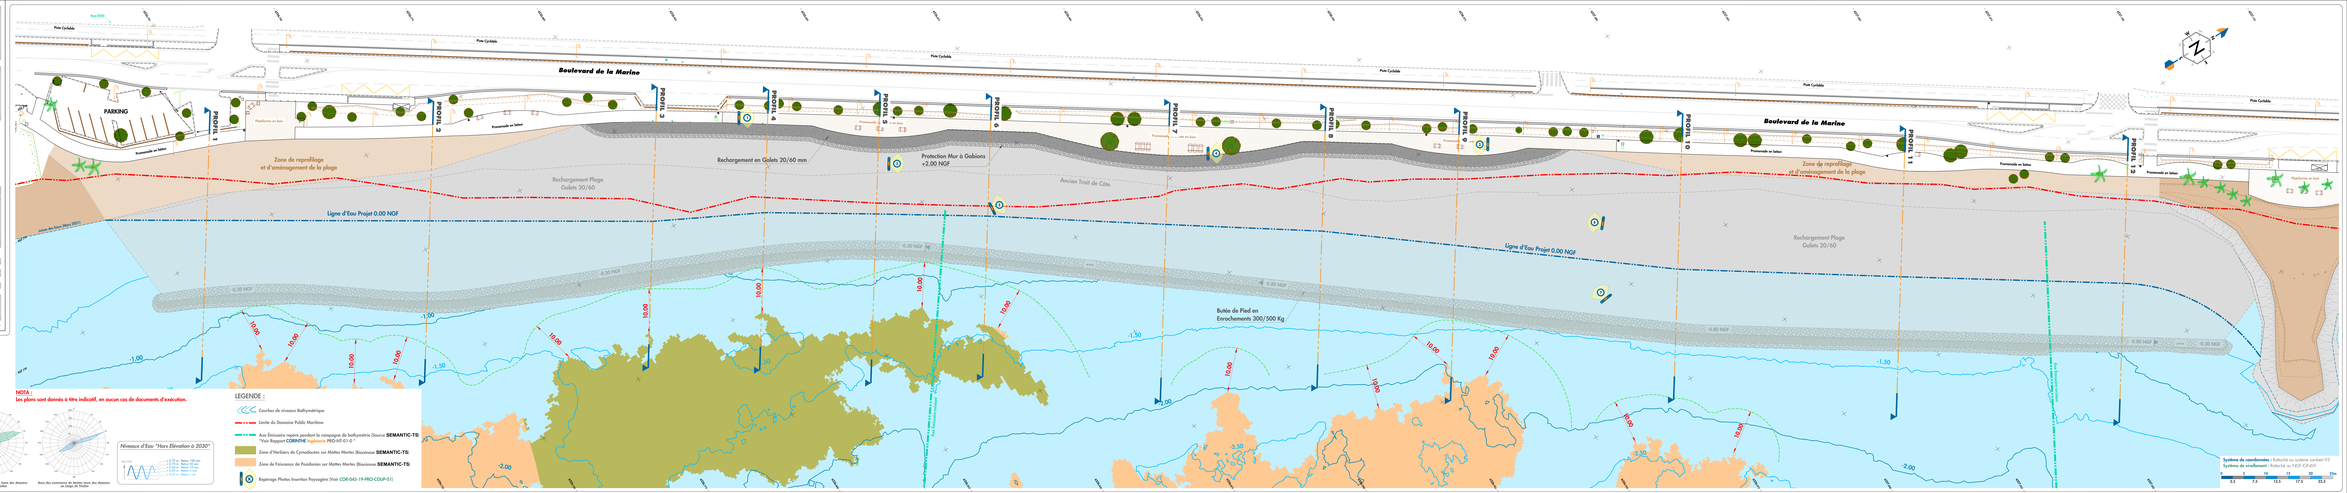

NOTA :
Les plans sont donnés à titre indicatif, en aucun cas de documents d'exécution.

LEGENDE :
- Courbes de niveaux Bathymétrique
- Limite du Domaine Public Maritime
- Axe Emissaire capté pendant la campagne de bathymétrie (Source **SEMANTIC-TS**) *Voir Rapport* **CORINTHE** *ingénierie PRO-ROT-01-0 ?*
- Zone d'Herbiers de Cymodocées sur Mattes Mortes (Biocénose **SEMANTIC-TS**)
- Zone de Faisceaux de Posidonies sur Mattes Mortes (Biocénose **SEMANTIC-TS**)
- Repérage Photos Insertion Paysagère (Voir COE-045-19-PRO-COUP-01)

DONNÉES & RÉFÉRENCES :

Topographie :
Données de topographie pour le secteur **OPSIA** le 12/03/2021
"15356_REP200.dwg"

Bathymétrie :
Données de bathymétrie pour le secteur **SEMANTIC-TS** le 04/05/2020
"NGF_593_Batty_50cm.xyz"

Biocénose :
Données de biocénose pour le secteur **SEMANTIC-TS** le 06/07/2020
"L93_HerbierPosidonie.dxf"

Limite D.P.M. :
Limite du Domaine Public Maritime vectorisé graphiquement depuis un Plan Cadastral transmis par le DDTM le 01/02/2021
"Plan_Annexe02_organisation_existantes_approuvé.pdf"

CORINTHE Ingénierie :
COE-045-19-AVP-PLAN-03a : AMÉNAGEMENT PROJET SOLUTION 1

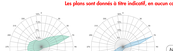

Niveaux d'Eau "Hors Élévation à 2030"

Système de coordonnées : Rotheche au système Lambert 93
Système de nivellement : Rotheche au NGF IGN69

0	2.5	5	7.5	10	12.5	15	17.5	20	22.5