


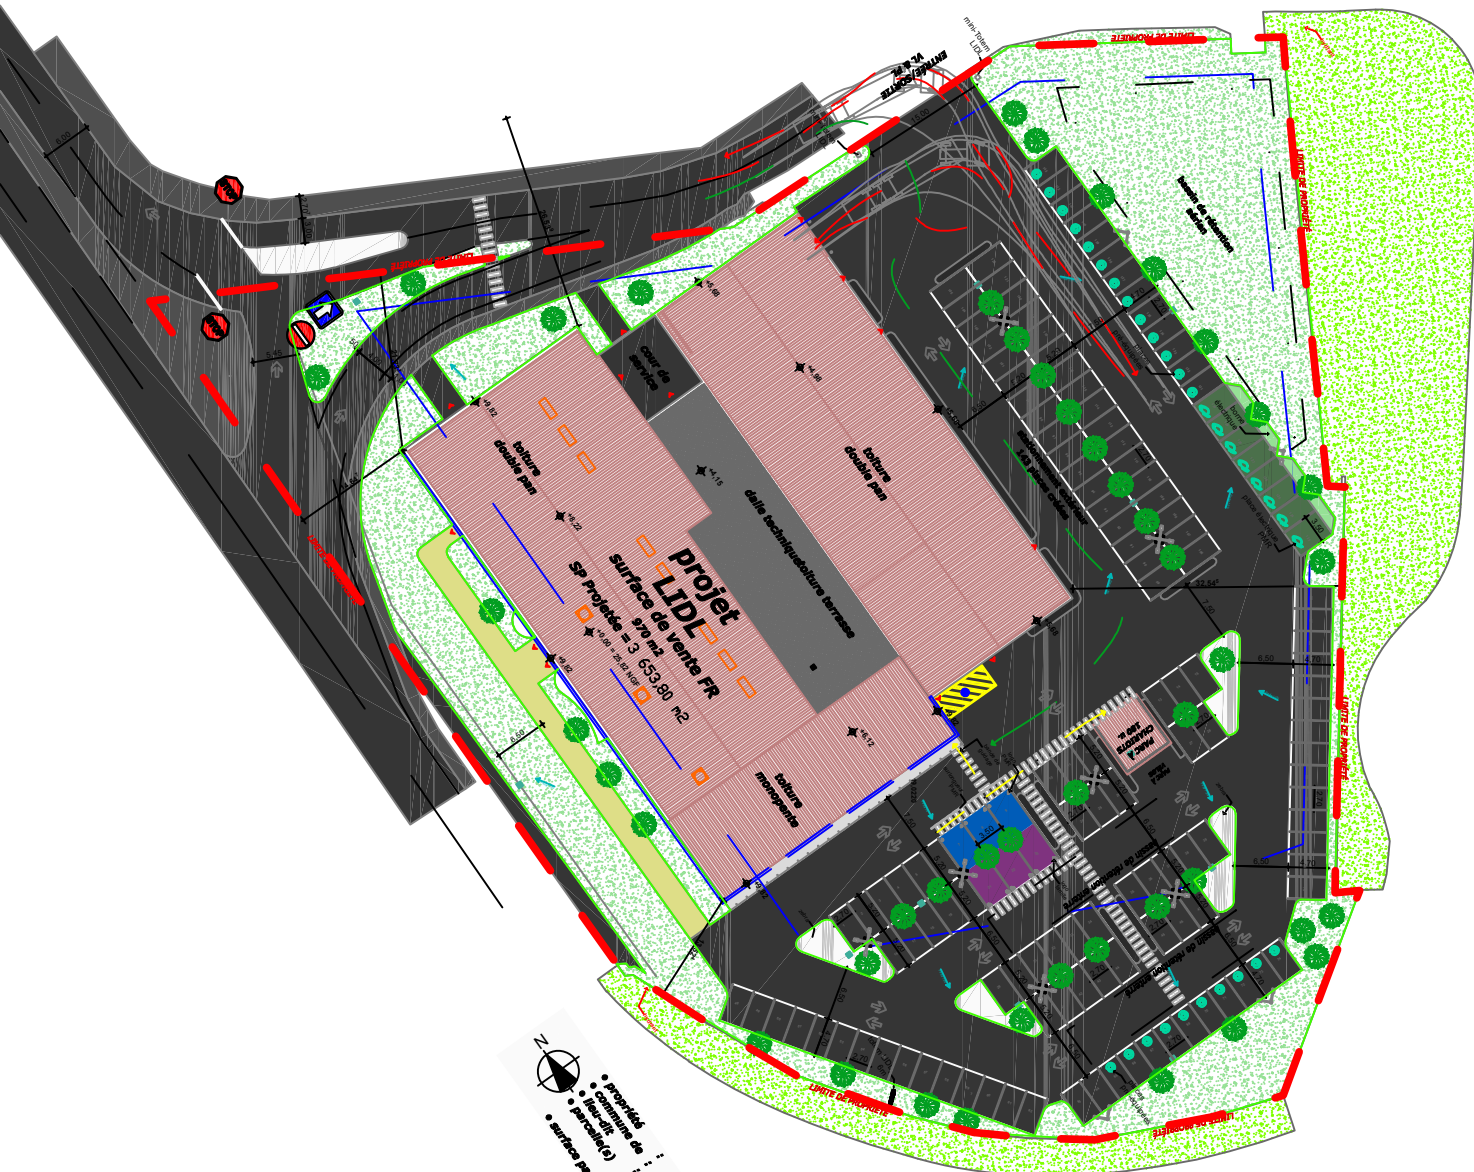

- projeté
- commune de

surface parcelle selon cadastre:

